
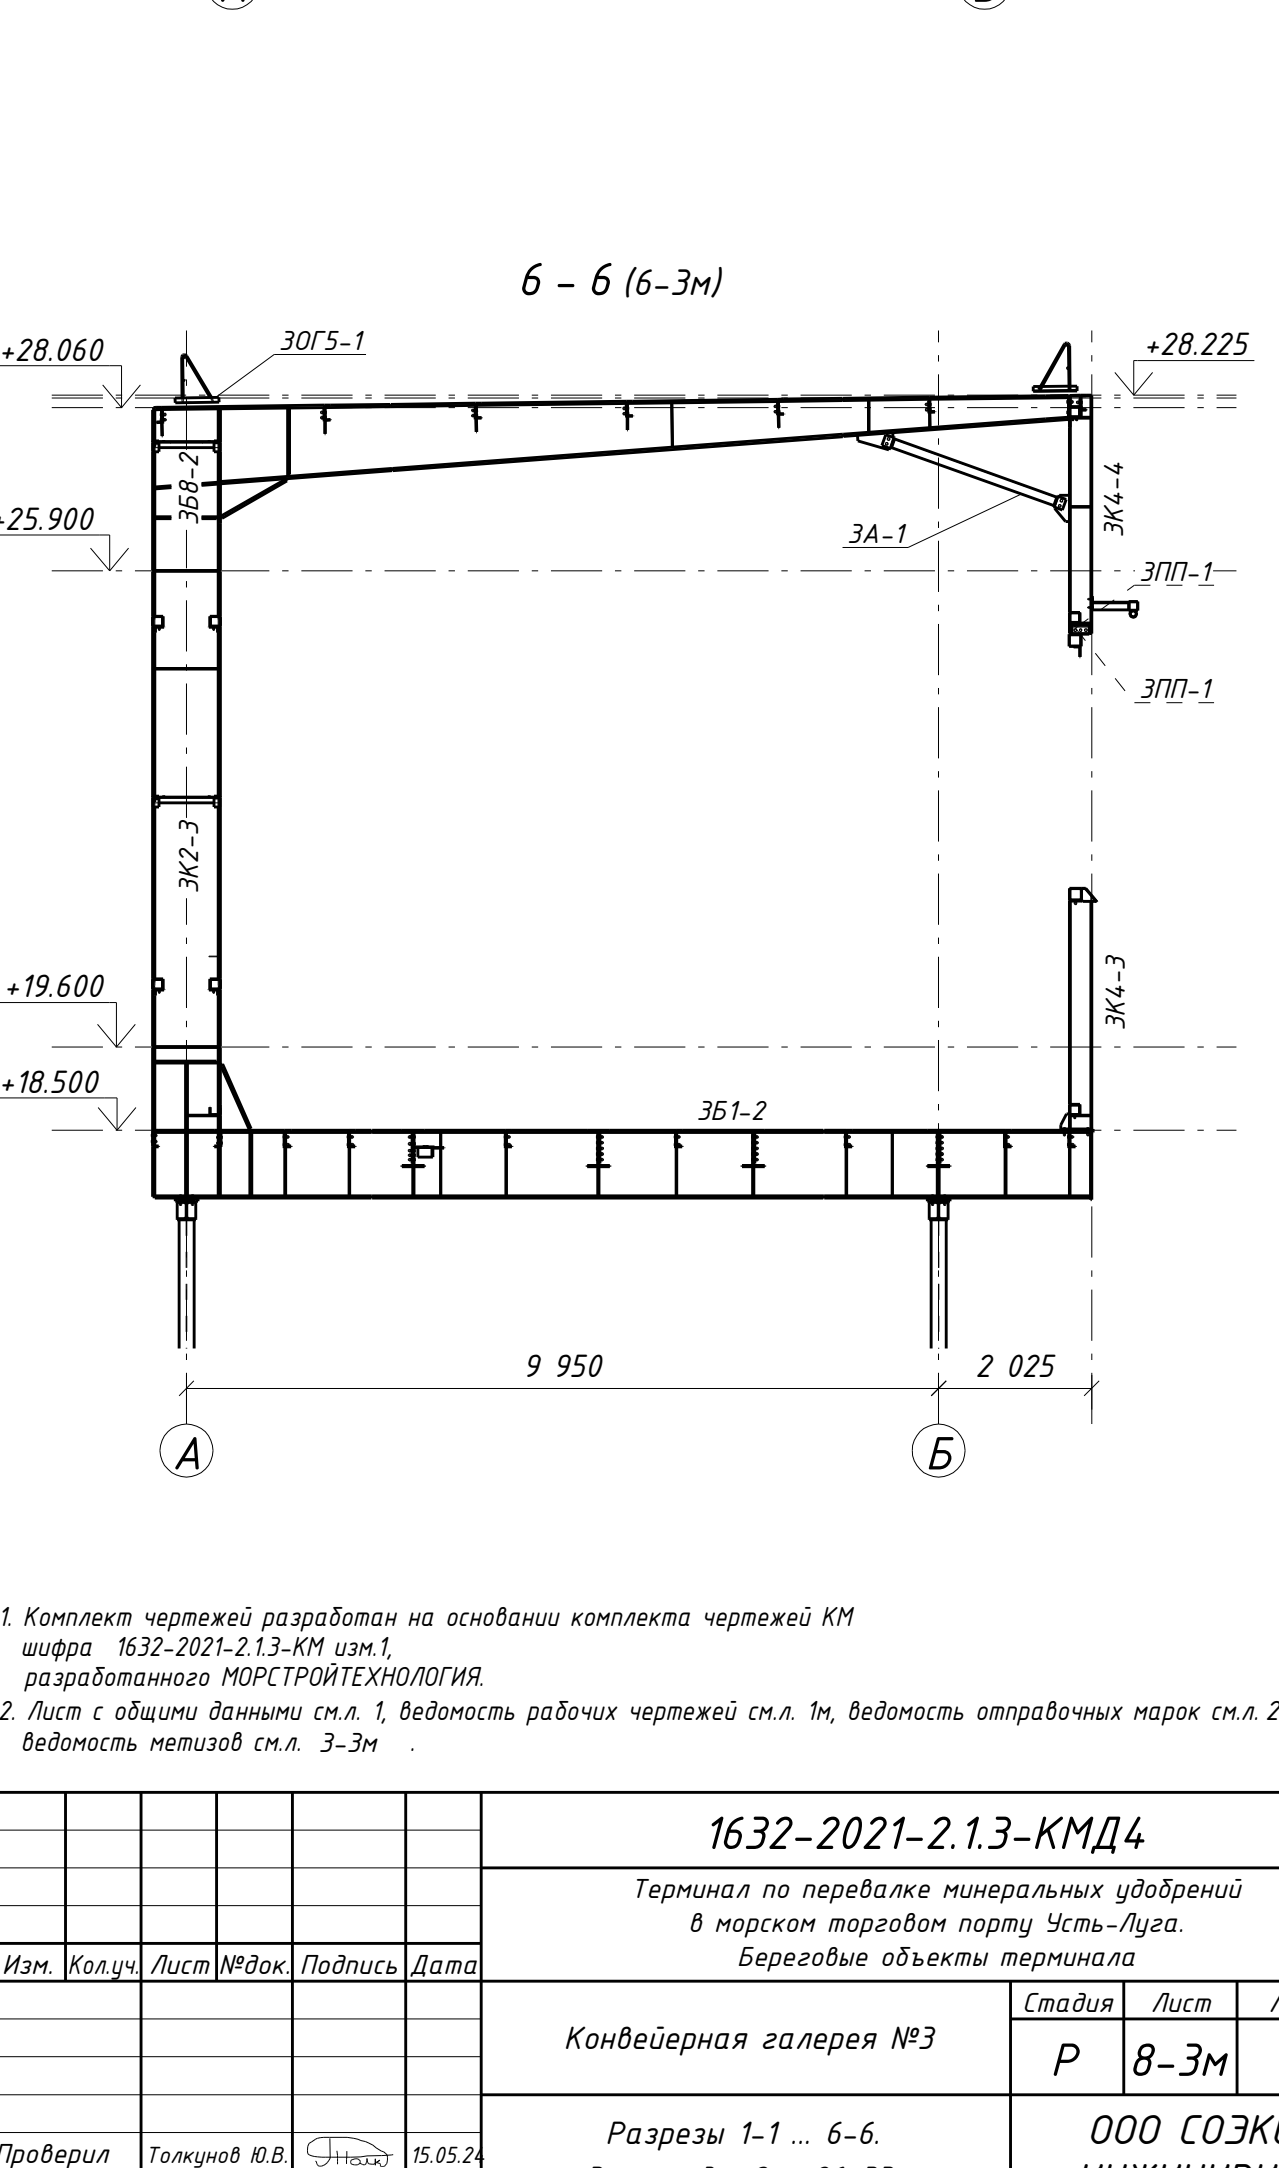
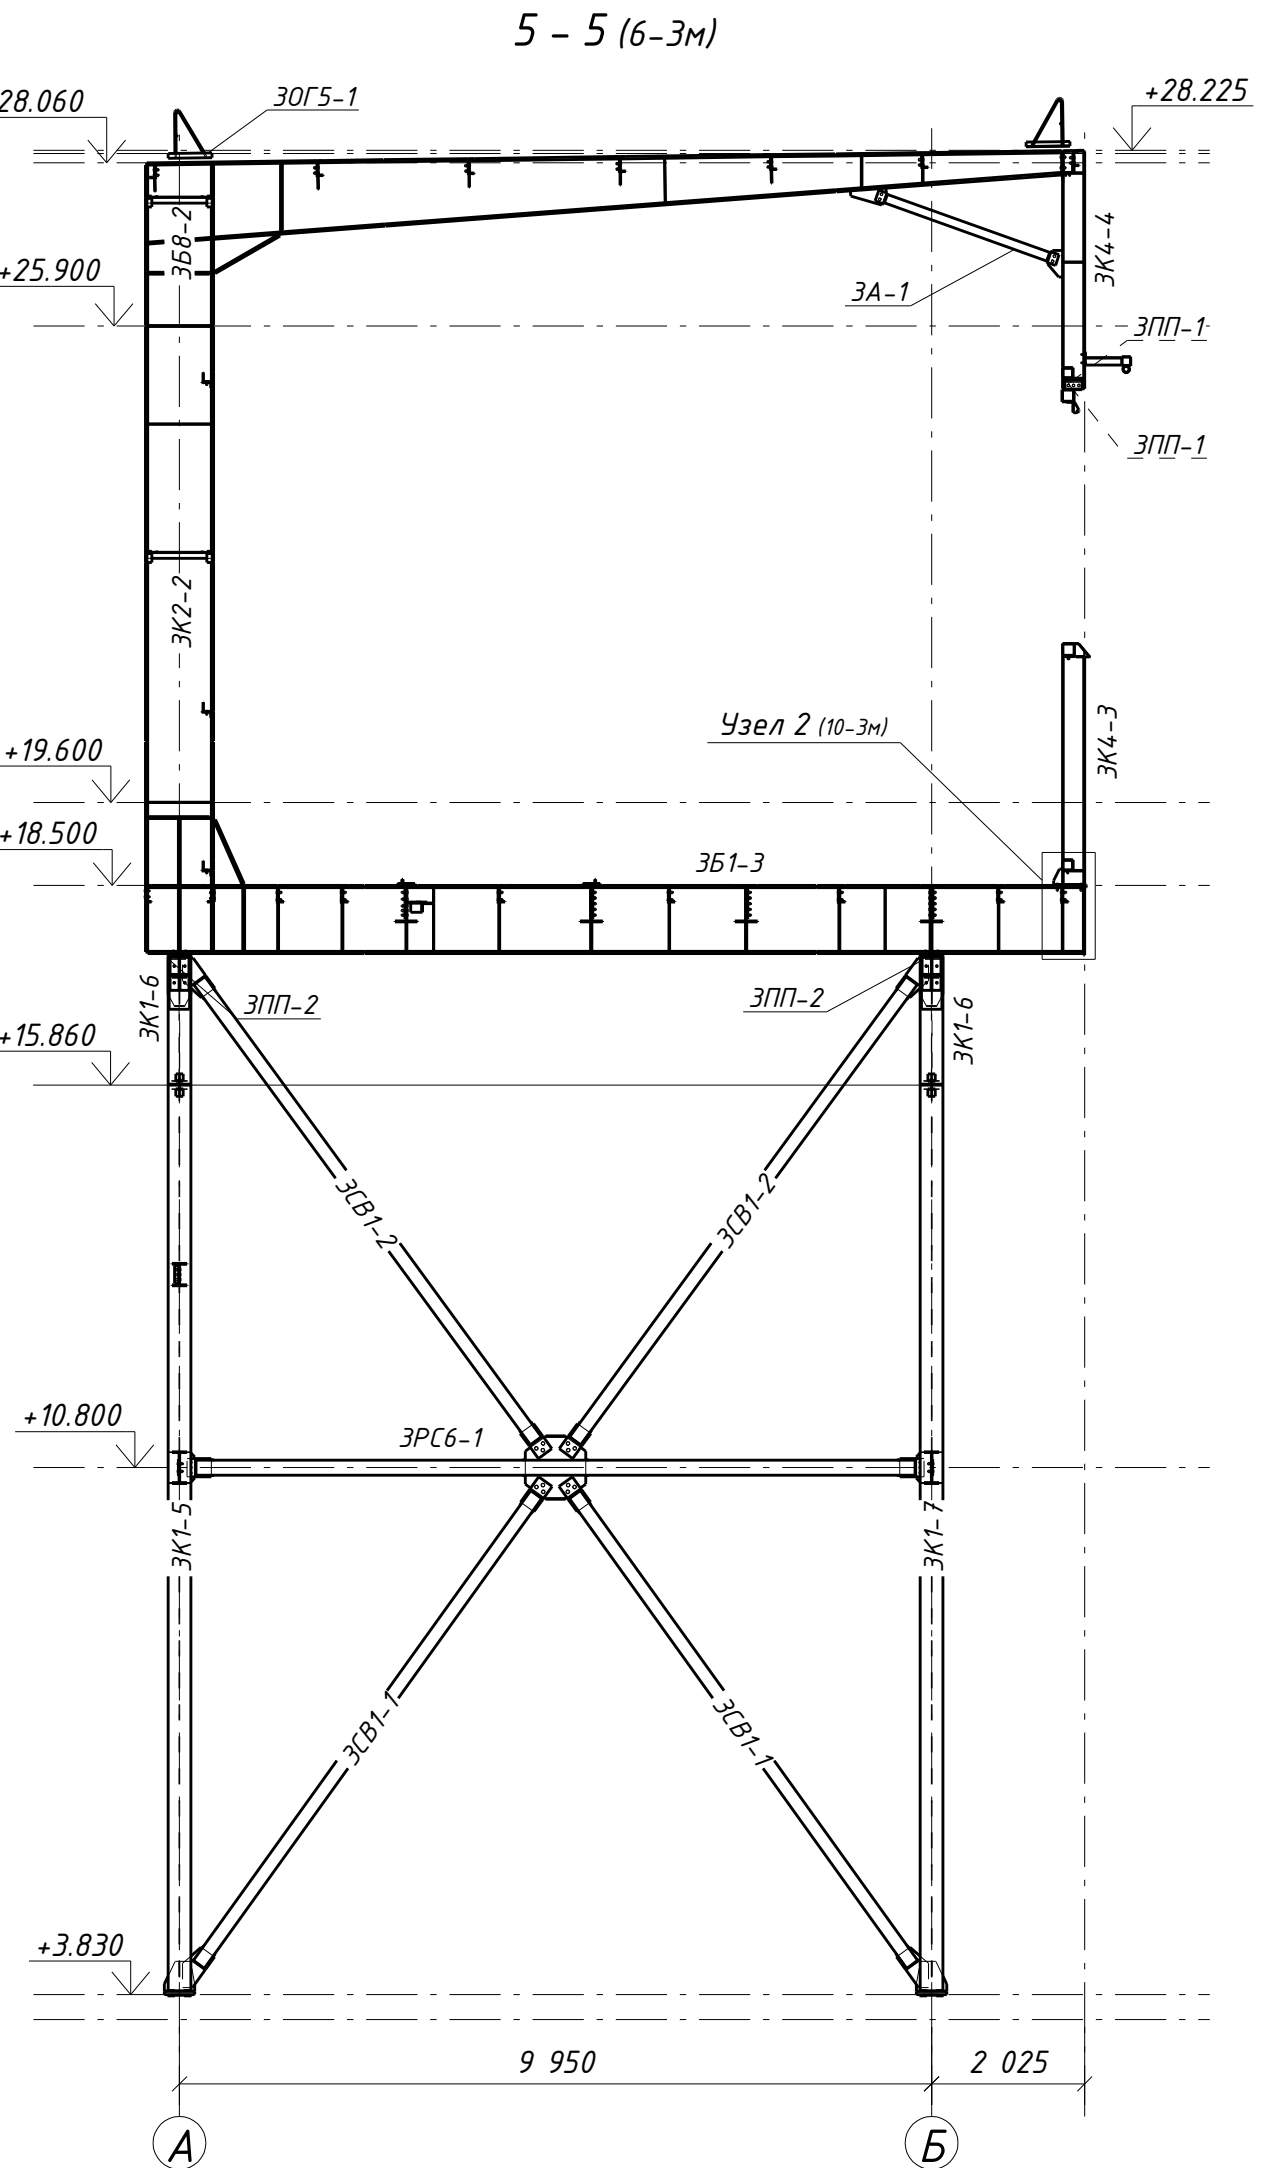
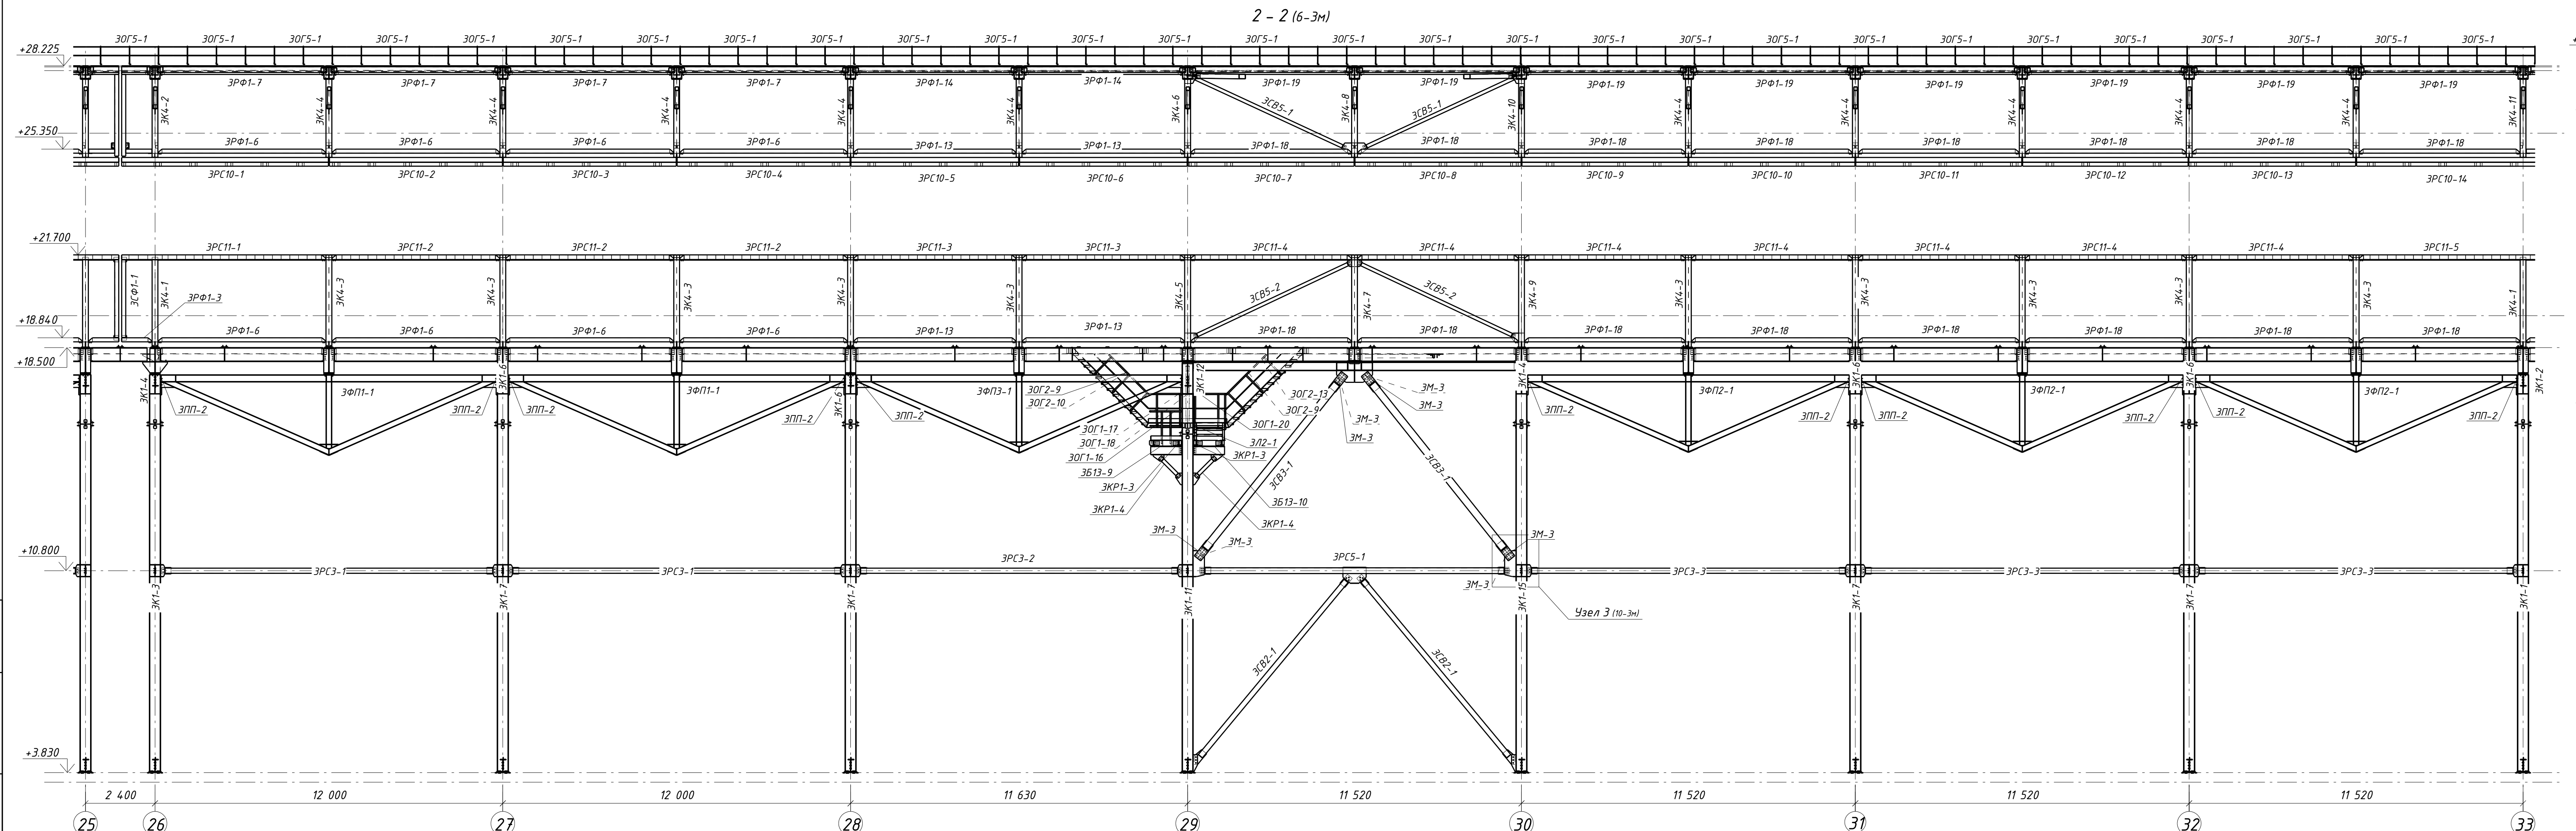
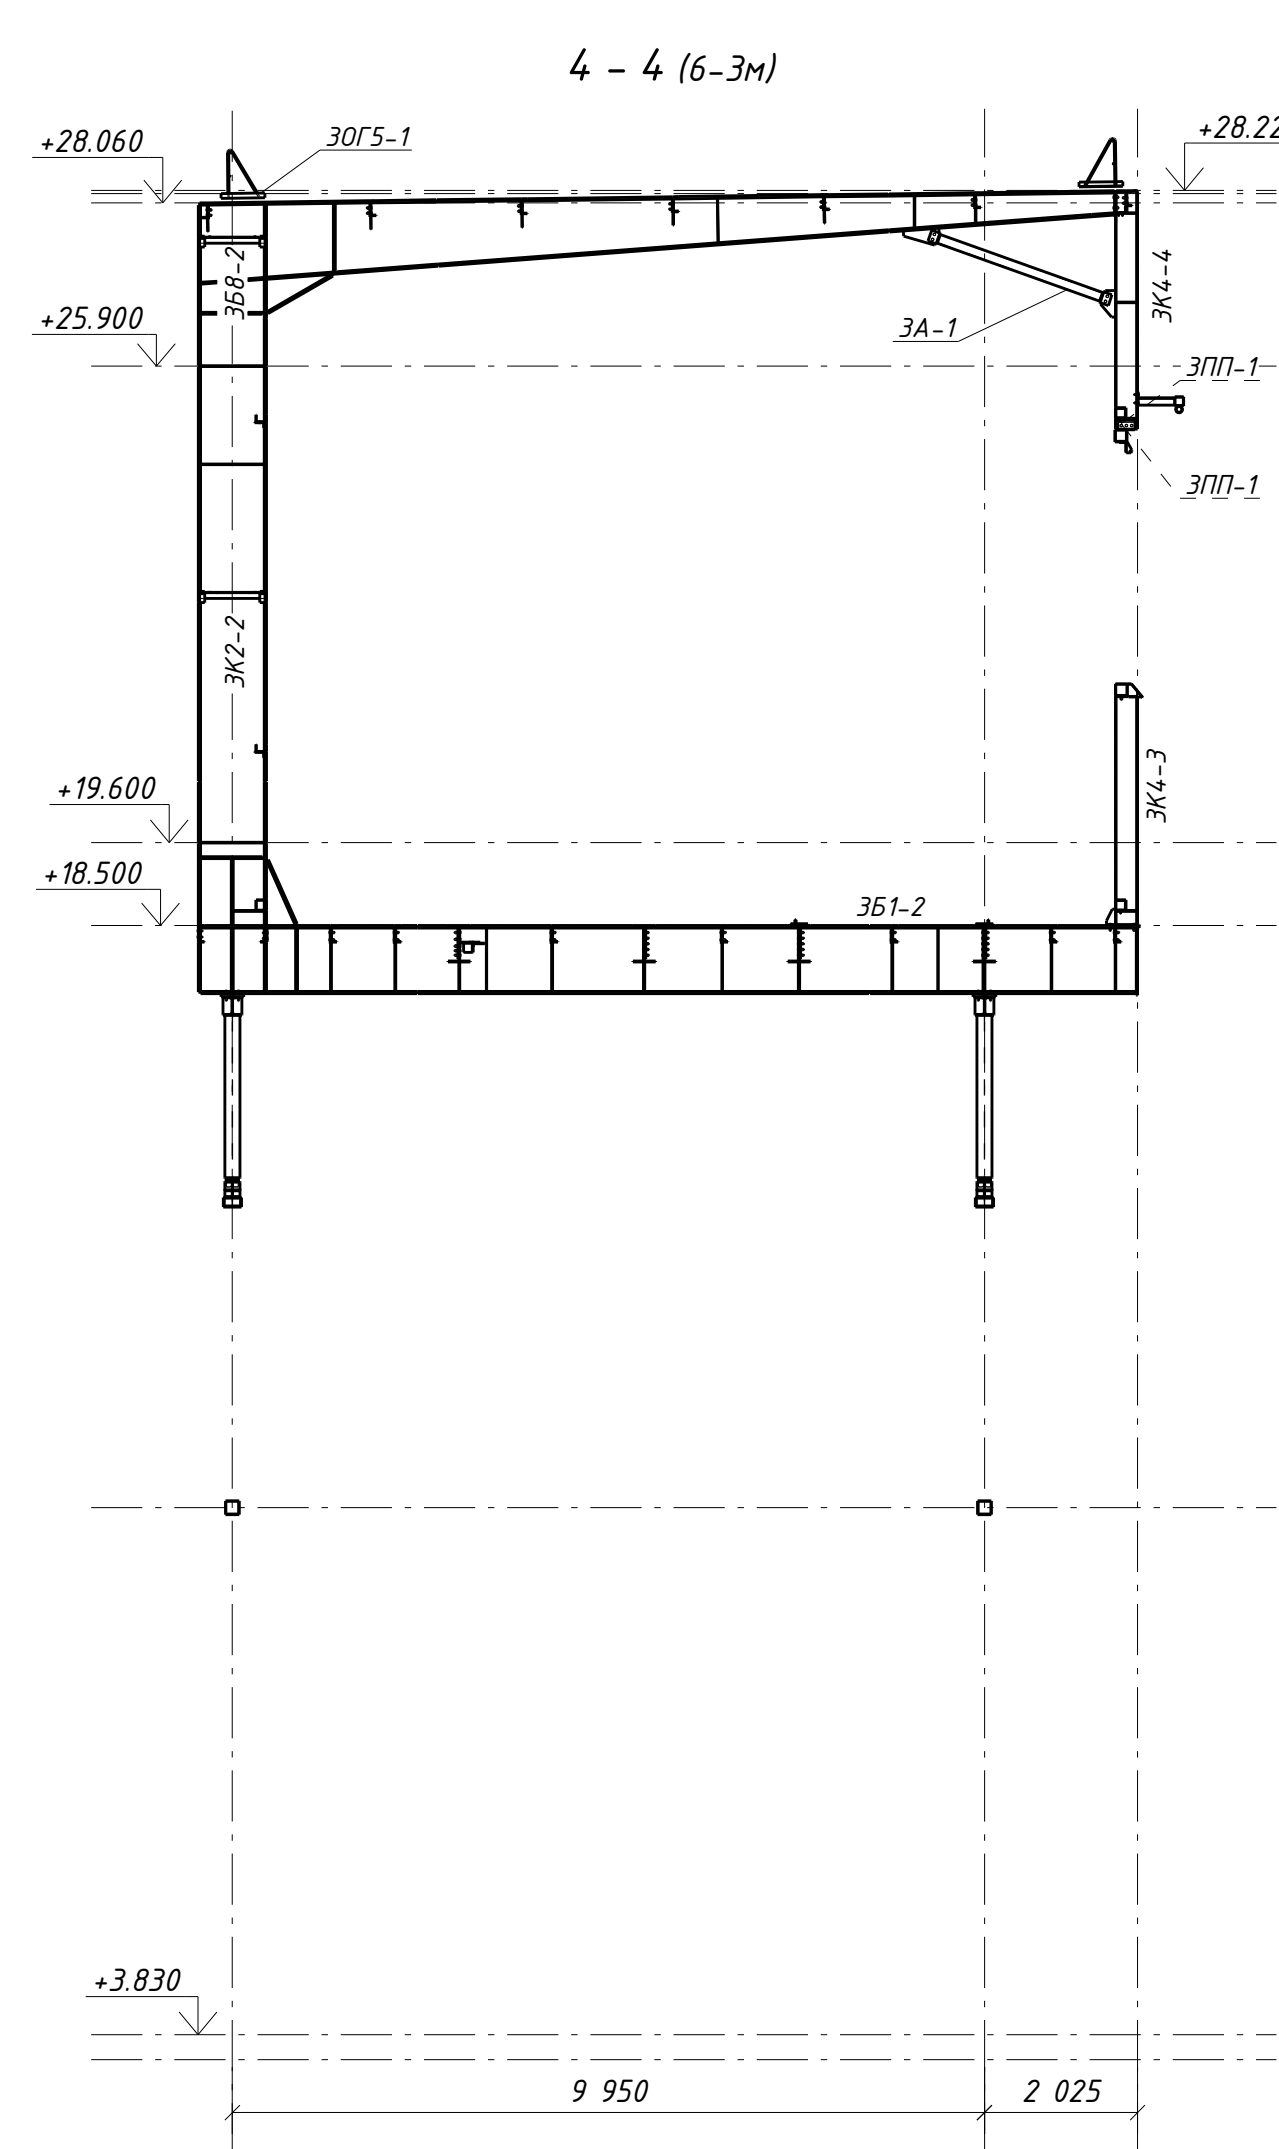
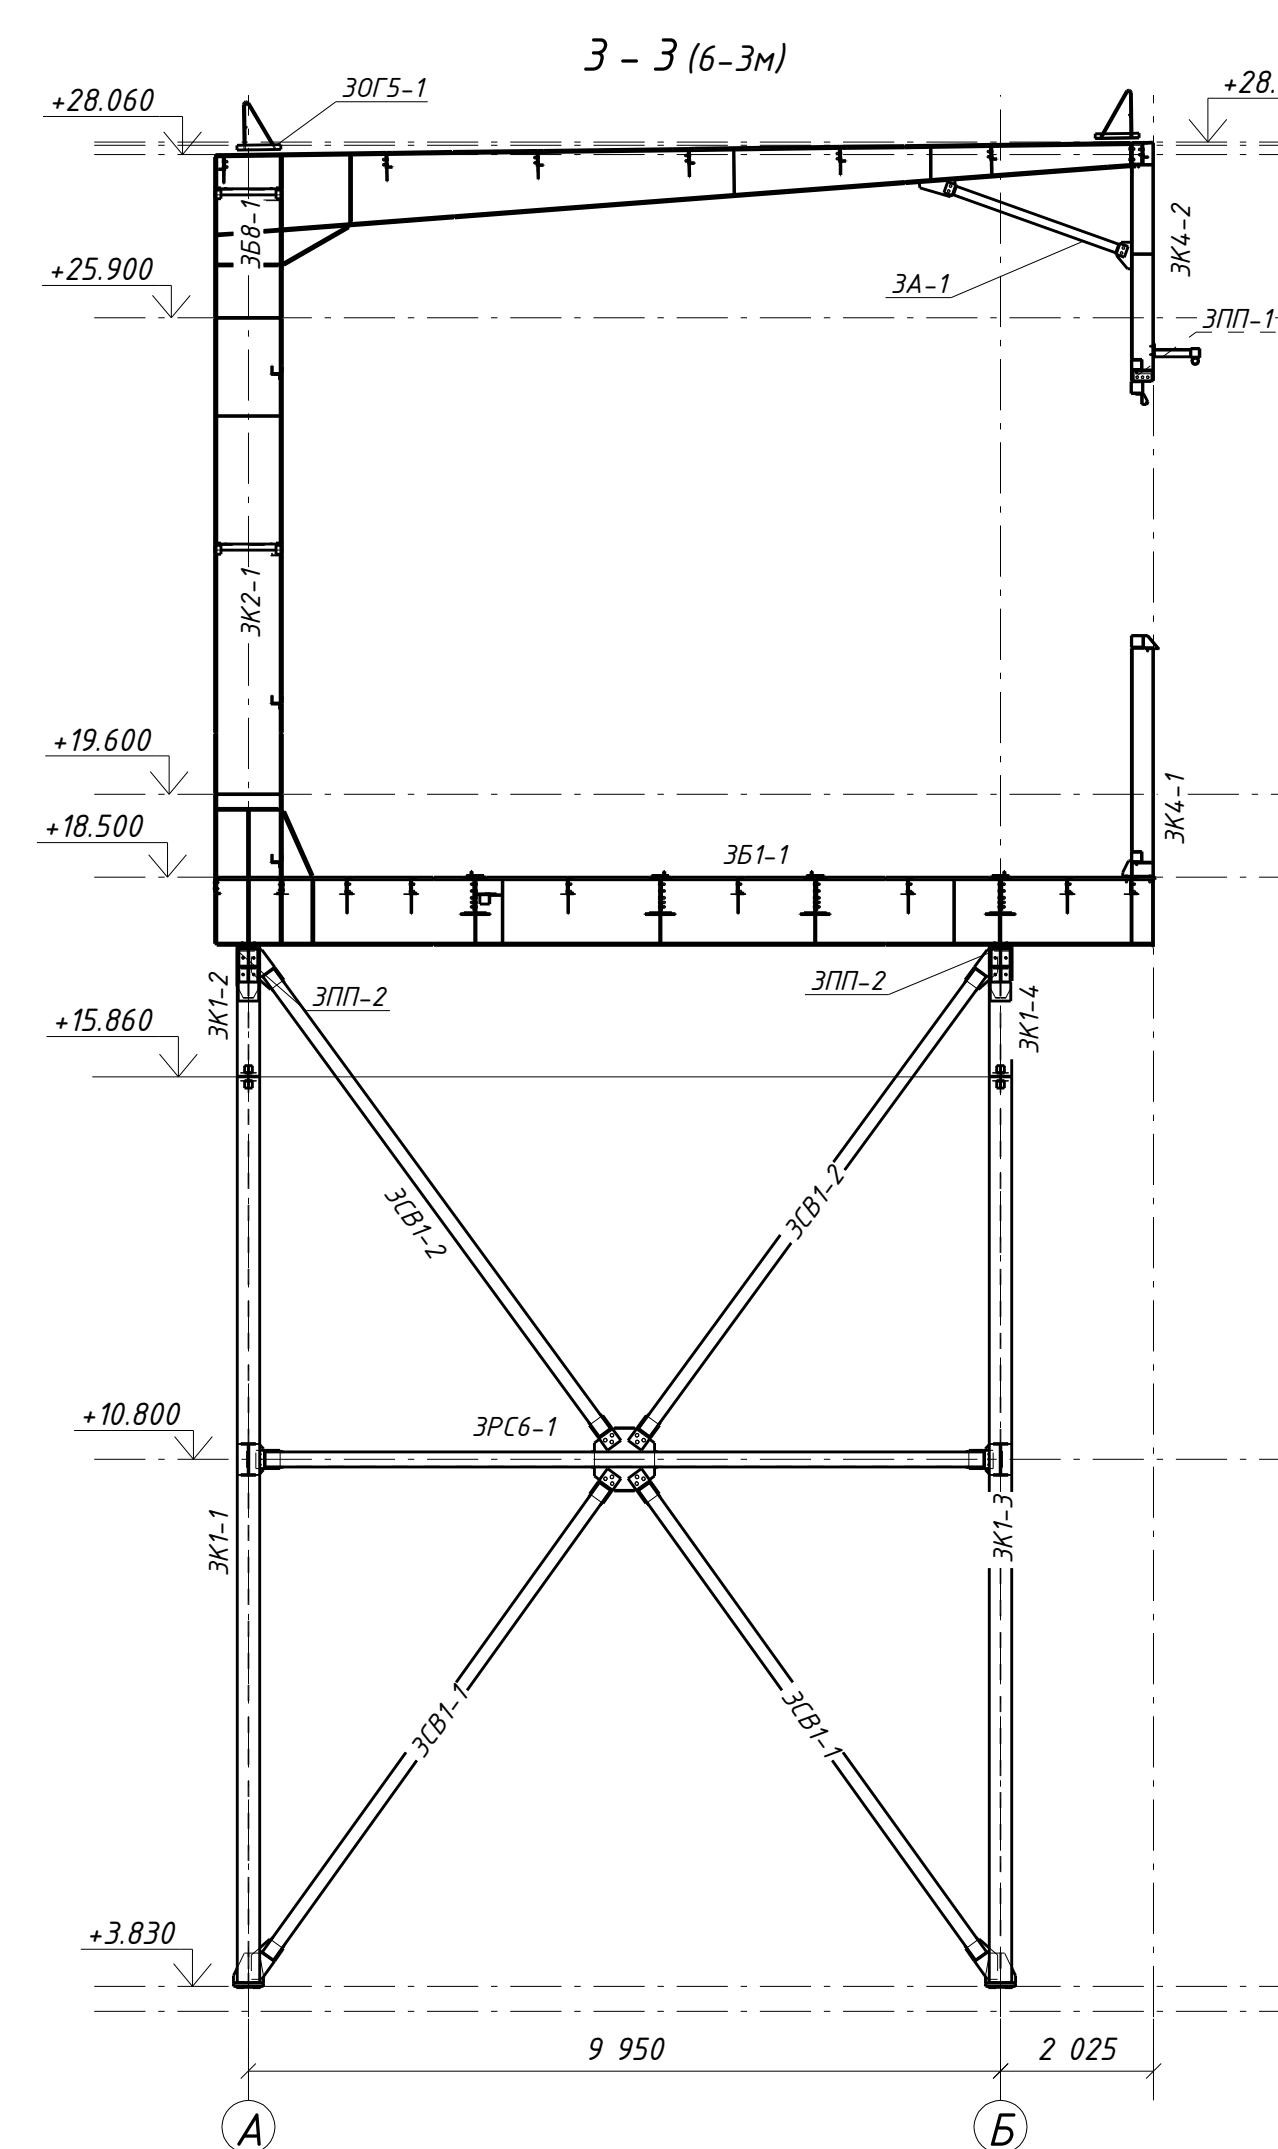


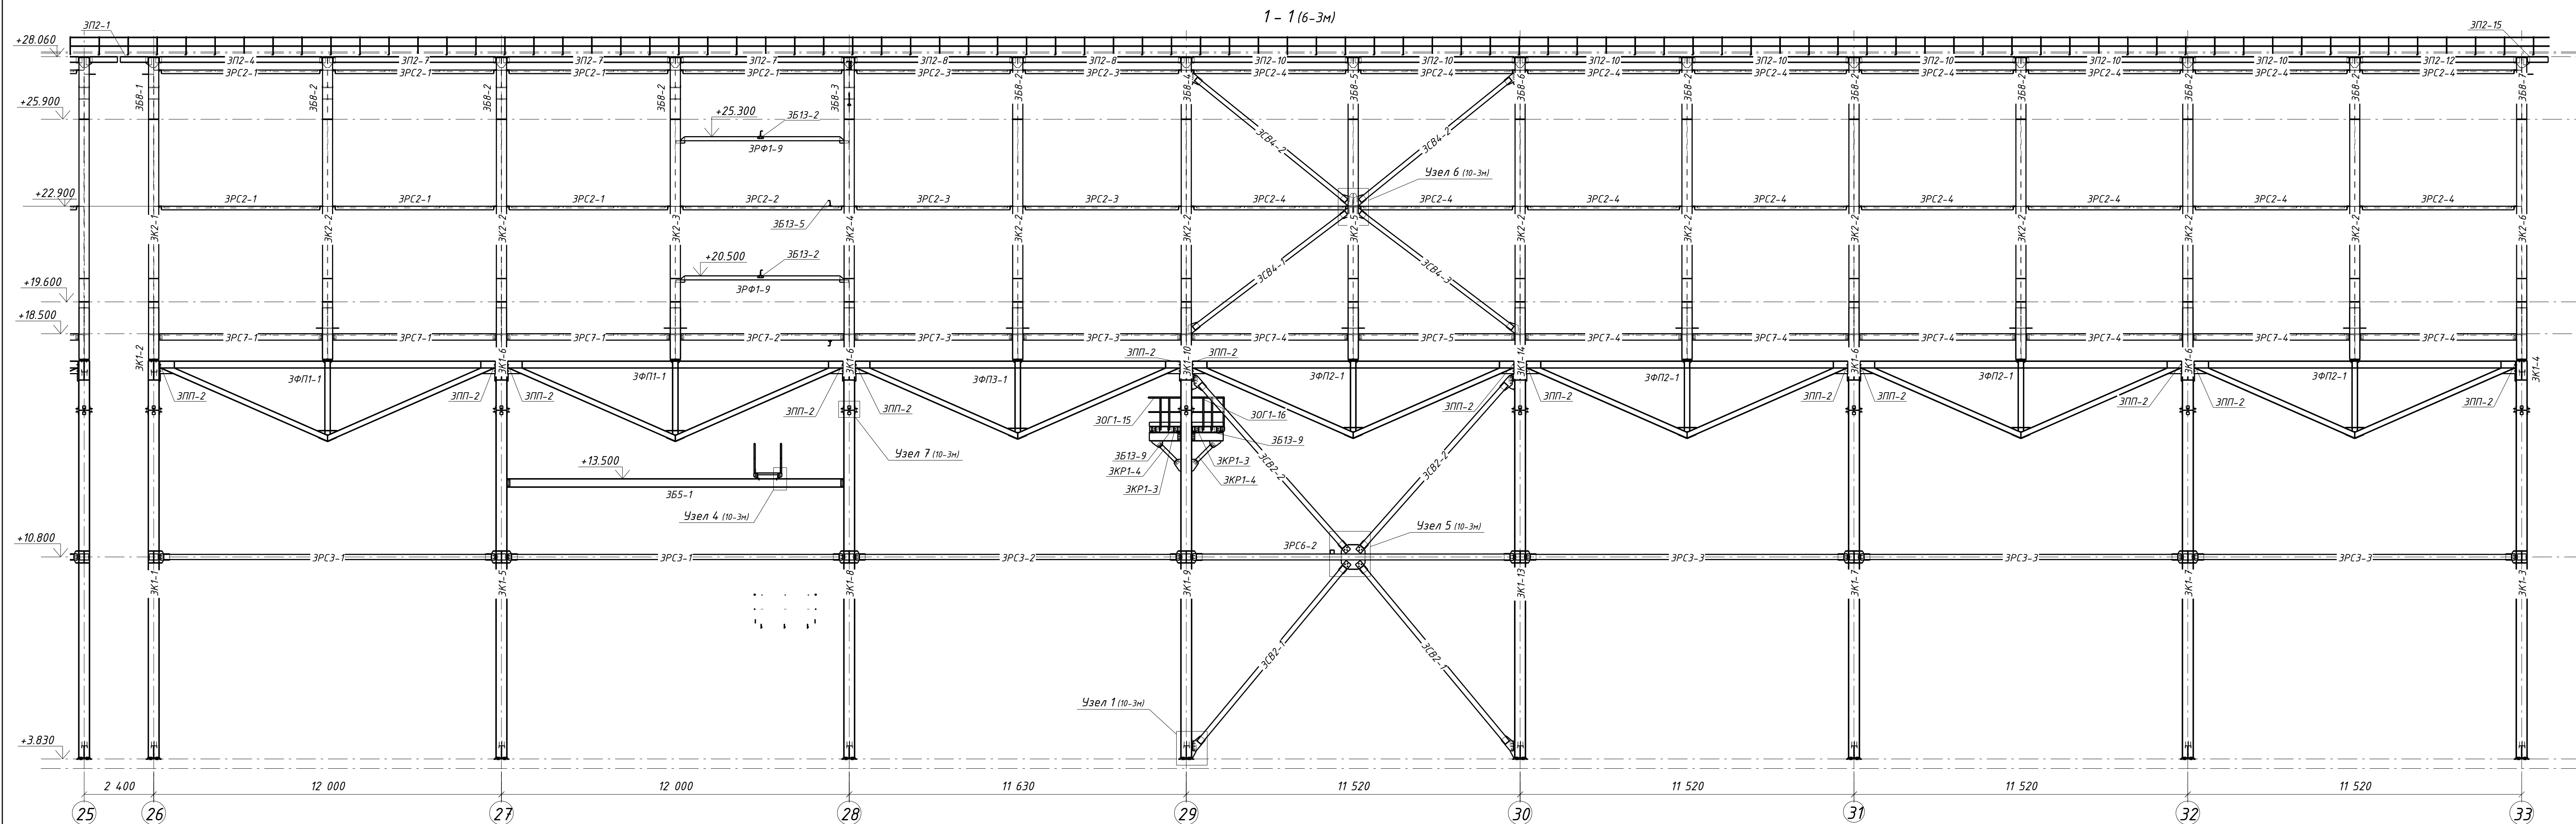

1. Комплект чертежей разработан на основании комплекта чертежей КМ шифра 1632-2021-2.13-КМ изм.1, разработанного МОСКРИИТЕХНОЛОГИЯ.
2. Лист с общими данными см.л. 1, ведомость рабочих чертежей см.л. 1м, ведомость отправочных марок см.л. 2-3м, ведомость метизов см.л. 3-3м.

						1632-2021-2.1.3-КМД4						
							Терпича по перевезке минеральных удобрений в морском портовом порту Усть-Луза. Береговые объекты терпичаля					
Изм.	Колучи	Лист	Индок	Подпись	Дата			Статья	Лист	Листов		
						Конвейерная галерея №3						
								Р	8-3м	1		
						ОО СОЗСК						
						ИНЖИНИРИНГ						
Проверил	Толкунов ЮВ				15.05.24							
Разработ.	Семинский СС				16.05.24							