

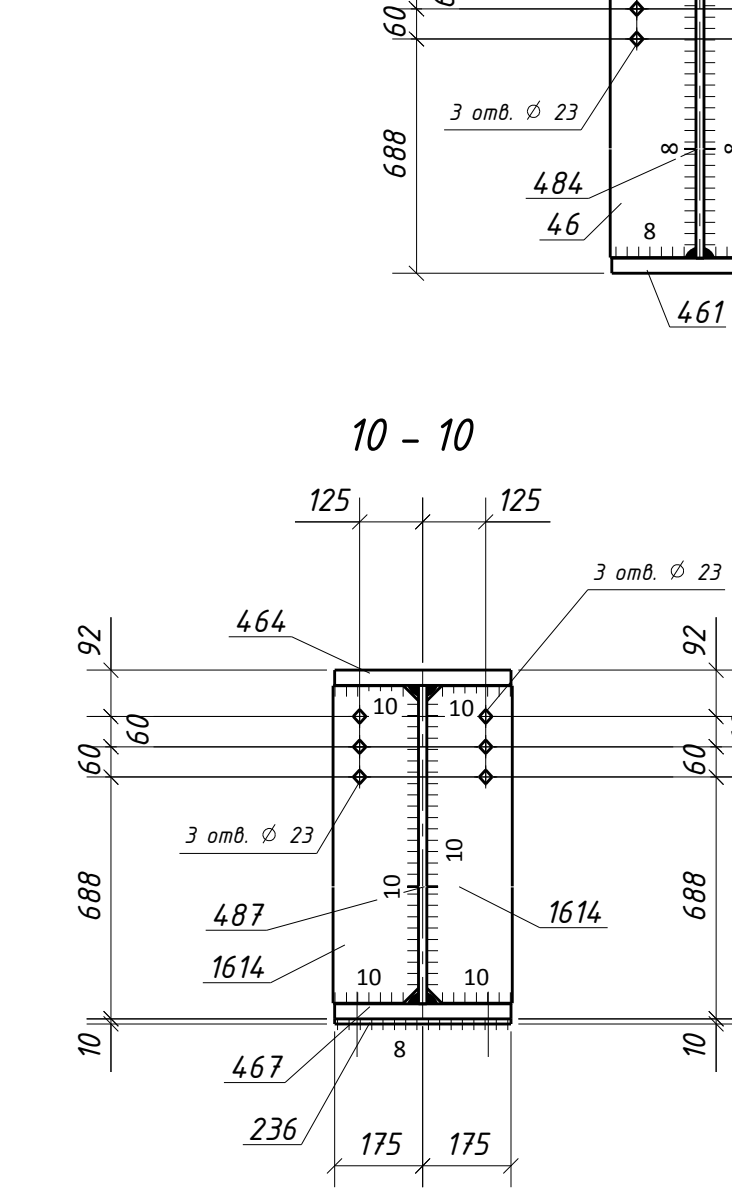
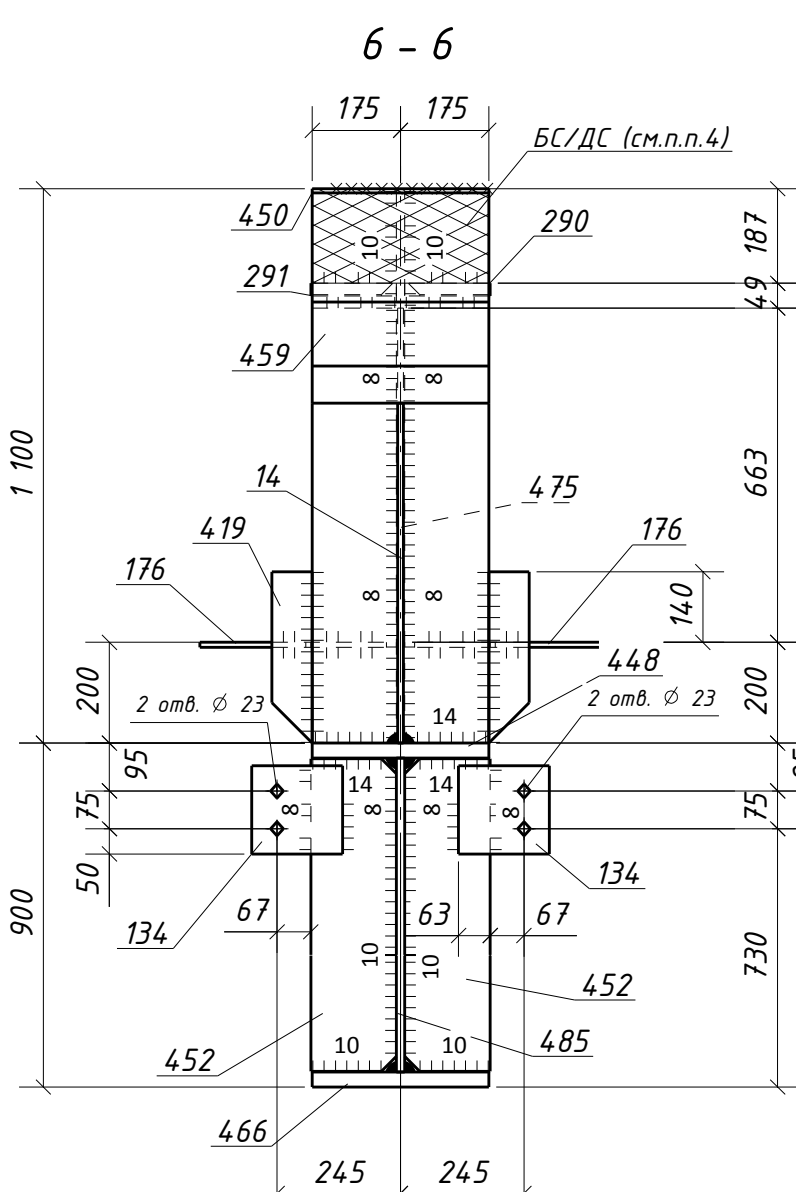
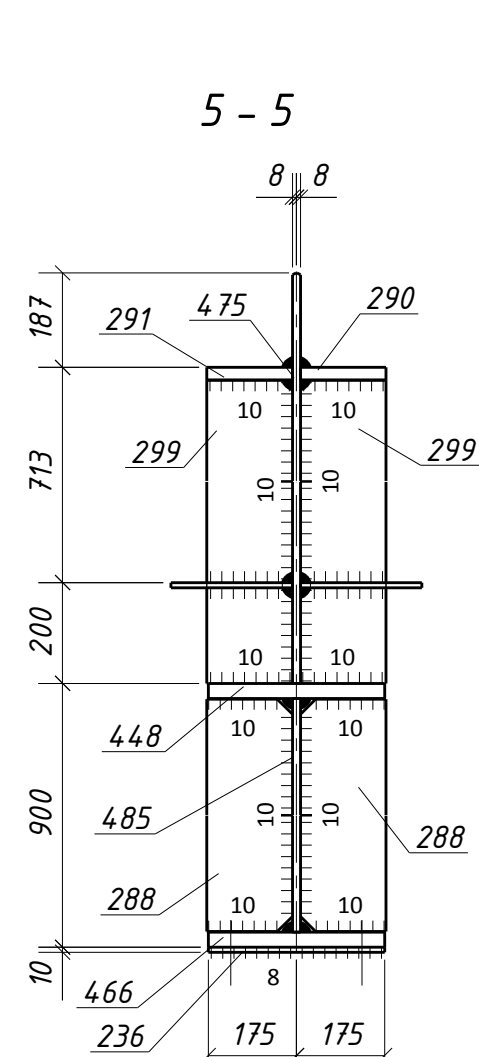
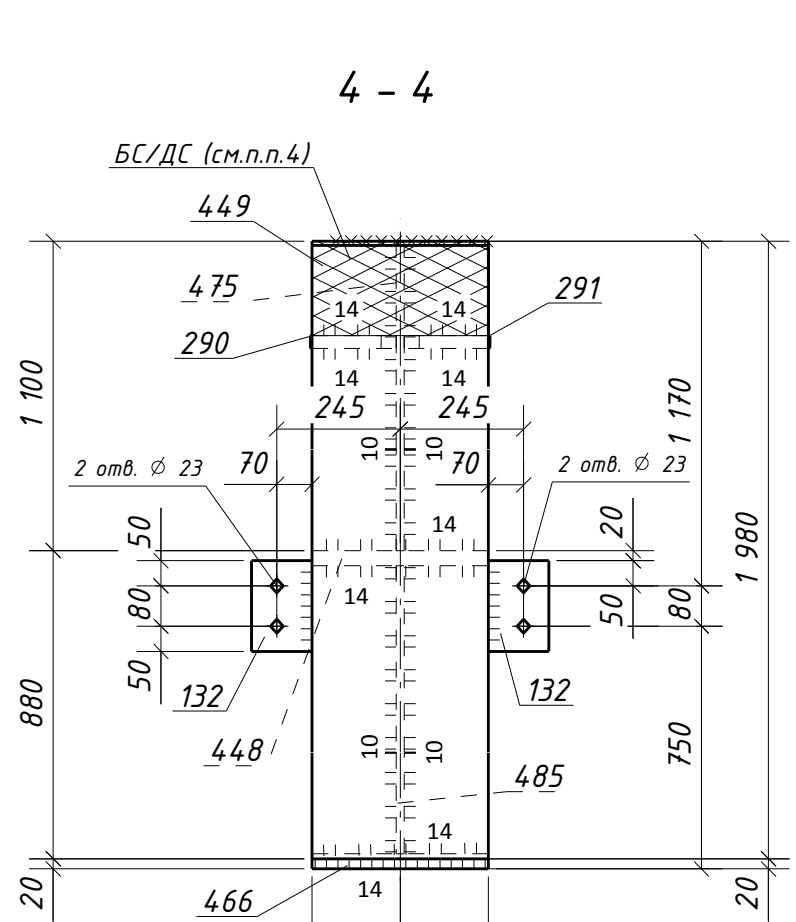
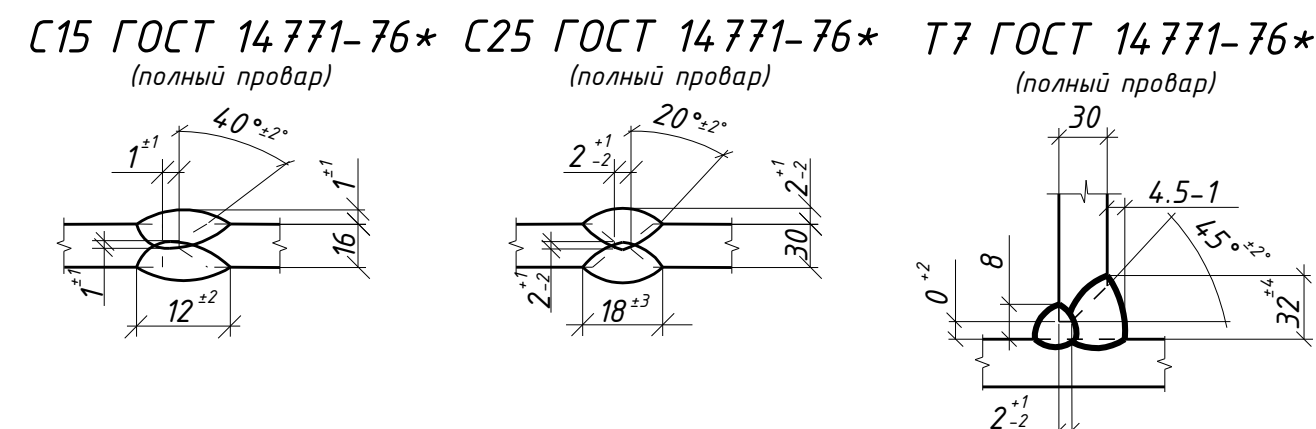
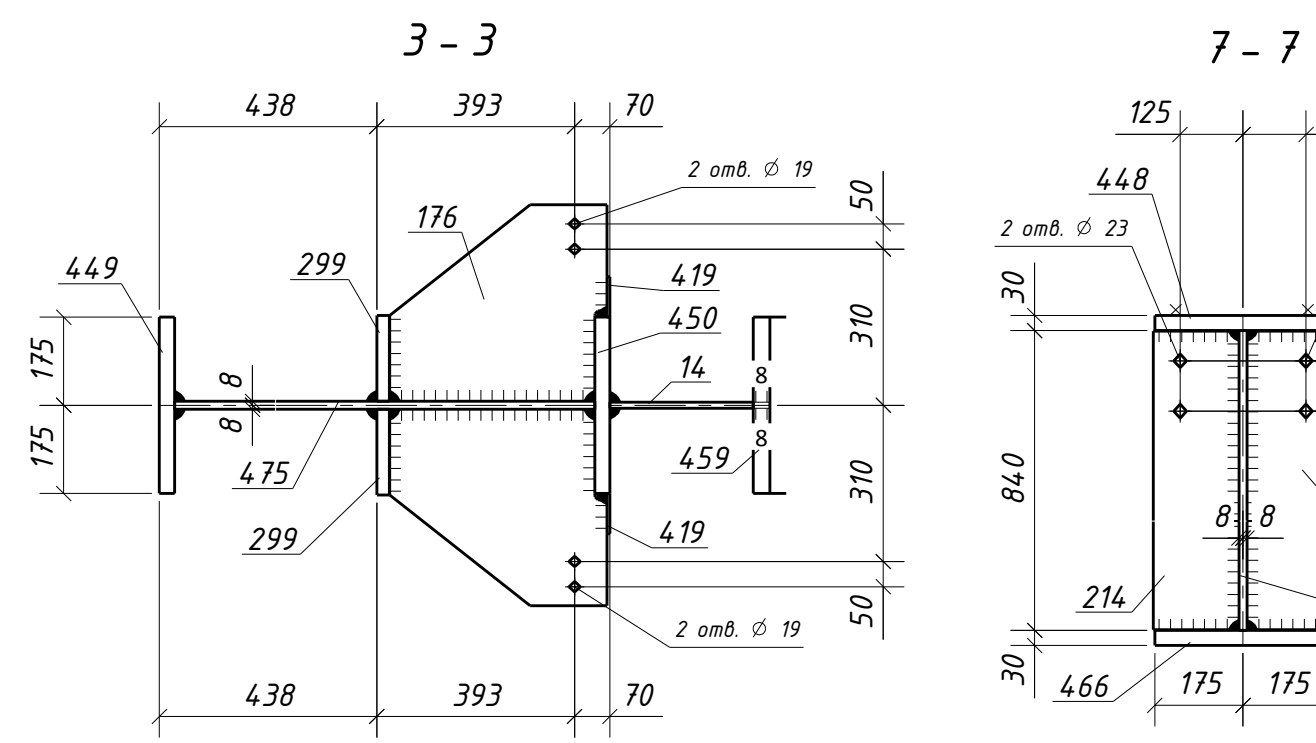
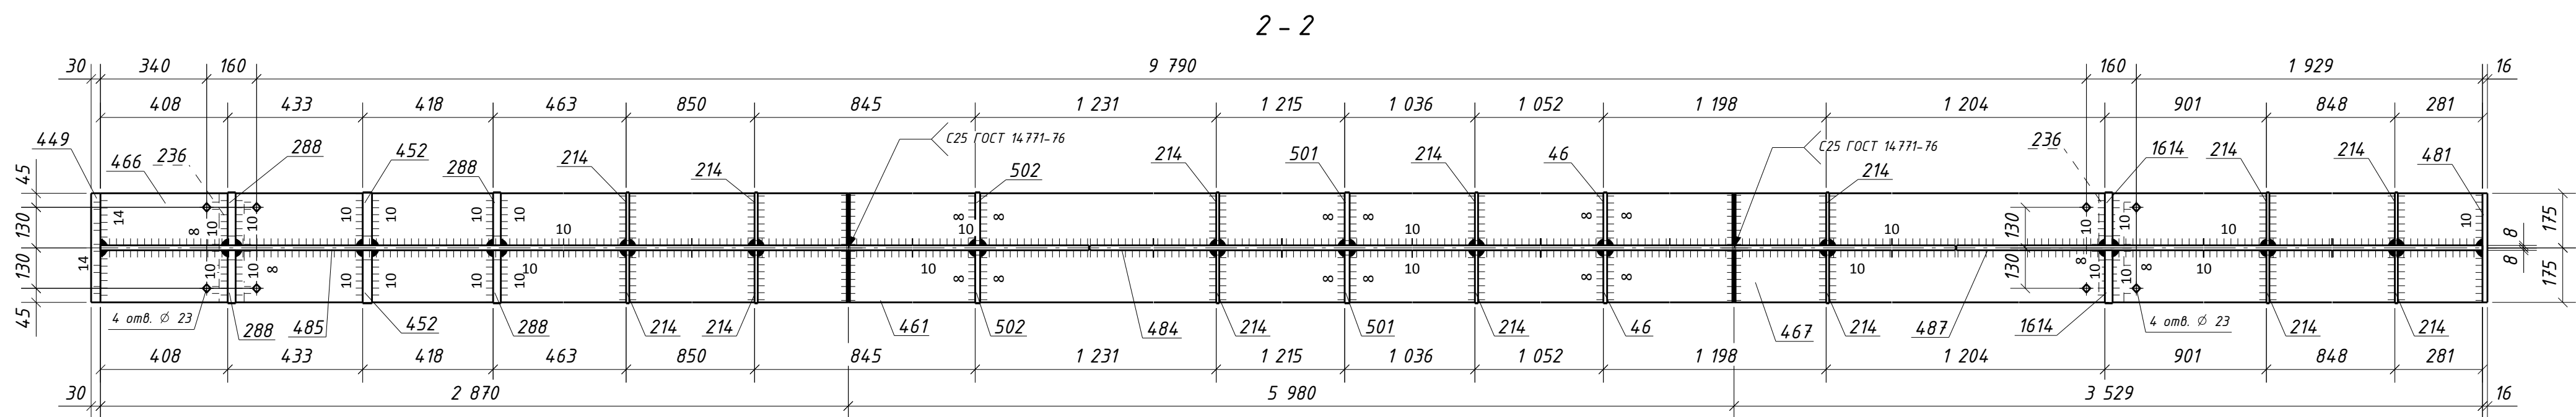
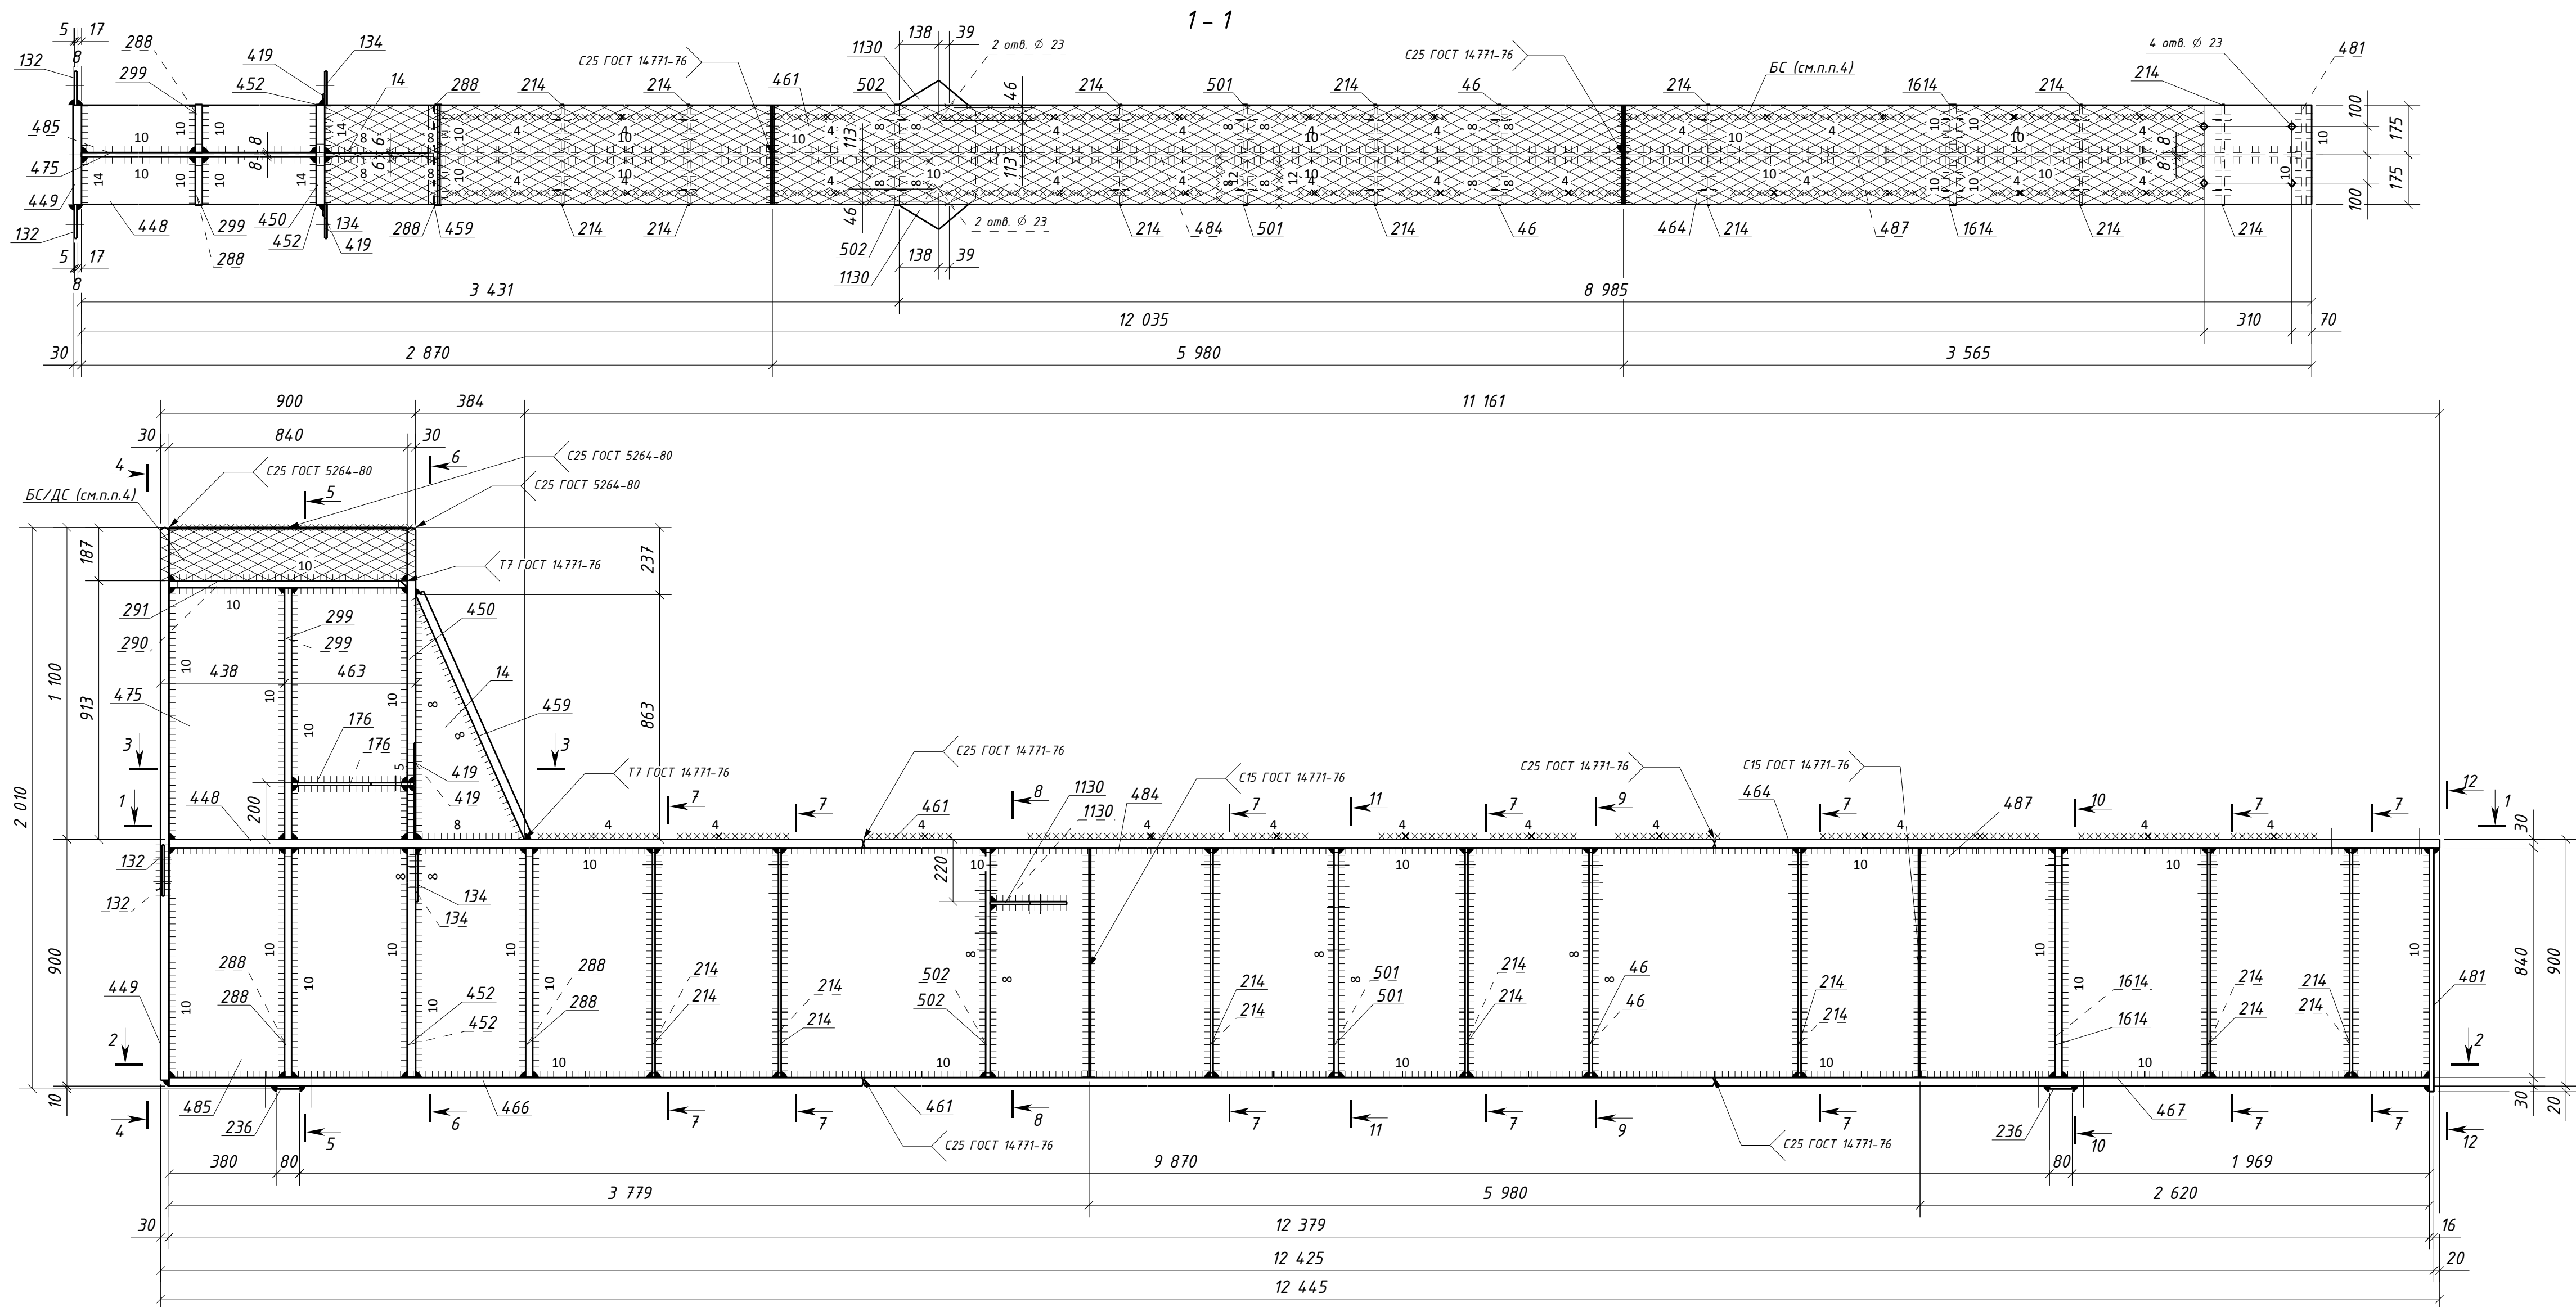
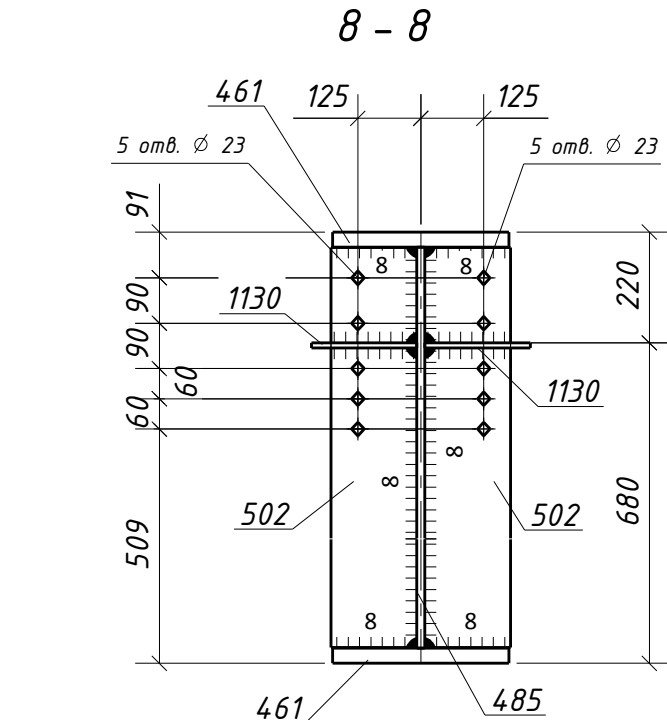
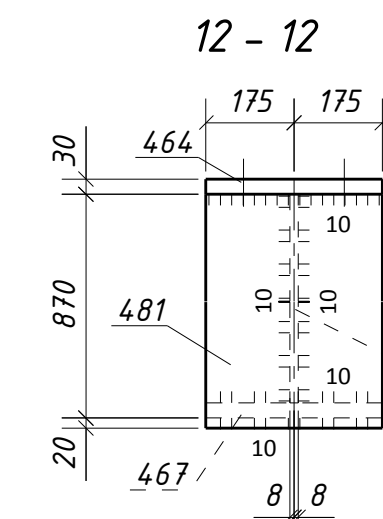


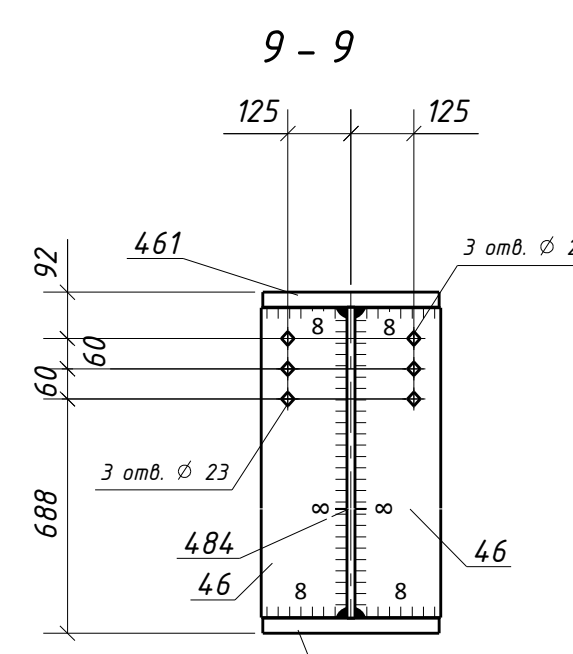

Спецификация металла на один сборочный элемент									
Марка эл-та	Дет. №	Кол. шт.	Профиль	Длина, мм	Масса, кг			Марка стали	Примечание
					шт.	общ.	марки		
451-7	14	1	-12x384	863	15.6	15.6		C245-4	
	46	2	-12x170	838	13.4	26.8		C245-4	Отв.
	132	2	-8x120	180	1.4	2.8		C245-4	Отв.
	134	2	-8x175	180	2.0	4.0		C245-4	Отв.
	176	2	-10x390	431	10.4	20.8		C245-4	Отв.
	214	14	-10x170	838	11.2	156.8		C245-4	Отв.
	236	2	-10x80	350	2.2	4.4		C245-4	
	288	4	-25x170	838	27.8	111.2		C255-4	
	290	1	-25x170	838	27.5	27.5		C255-4	
	291	1	-25x170	838	27.5	27.5		C255-4	
	299	2	-25x170	887	29.6	59.2		C255-4	
	419	2	-6x80	340	1.3	2.6		C245-4	
	448	1	-30x350	2870	236.4	236.4		C255-4	
	449	1	-30x350	1980	162.9	162.9		C255-4	
	450	1	-30x350	1100	90.4	90.4		C255-4	
	452	2	-30x170	838	33.3	66.6		C255-4	
	459	1	-30x350	944	77.4	77.4		C255-4	
	461	2	-30x350	5980	492.5	985.0		C255-4	
	464	1	-30x350	3565	293.6	293.6		C255-4	Отв.
	466	1	-30x350	2870	236.4	236.4		C255-4	Отв.
	467	1	-30x350	3529	290.7	290.7		C255-4	Отв.
	475	1	-16x840	1100	115.9	115.9		C255-4	
	481	1	-16x350	890	39.1	39.1		C245-4	
	484	1	-16x840	5980	630.4	630.4		C255-4	
	485	1	-16x840	3779	398.7	398.7		C255-4	
	487	1	-16x840	2620	276.4	276.4		C255-4	
	501	2	-16x170	838	17.9	35.8		C245-4	Отв.
	502	2	-16x170	838	17.9	35.8		C245-4	Отв.
	1130	2	-10x255	270	5.4	10.8		C245-4	Отв.
	1614	2	-25x170	838	27.8	55.6		C255-4	Отв.
Масса напл. металла (1.0%), кг: 45.0								4542.1	

Требуется изготовить			
Марка эл-та	Кол-во, шт.	Масса, кг	
		марки	всех
451-7	1	4542.1	4542.1
Итого:		4542.1	

Выборка металла			
Марка стали	Профиль	ГОСТ или ТУ	Масса, кг
C245-4	-6	ГОСТ 19903-2015	2.6
C245-4	-8	ГОСТ 19903-2015	6.8
C245-4	-10	ГОСТ 19903-2015	192.8
C245-4	-12	ГОСТ 19903-2015	42.4
C245-4	-16	ГОСТ 19903-2015	110.7
C255-4	-16	ГОСТ 19903-2015	1421.4
C255-4	-25	ГОСТ 19903-2015	281.0
C255-4	-30	ГОСТ 19903-2015	2439.4
Масса напл. металла:			45.0
Итого:			4542.1

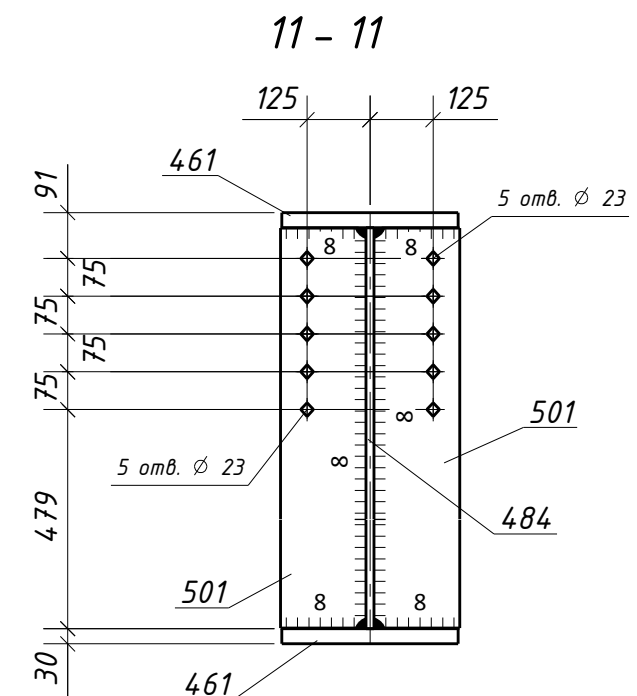

- Общие данные см. л.1
- Катеты сварных швов 6 мм, кроме оговоренных;
- Диаметры отверстий оговорены на чертеже;
- Места, заштрихованные на чертеже, не окрашивать в соответствии с меткой:
 - БС - с ближней стороны детали;
 - ДС - с дальней стороны детали;
 - БС/ДС - с ближней и с дальней стороны детали.
- Детали допускается стыковать. Раскрой согласовывать с начальником группы КБ.
- Условные обозначения:
 - ◆ - отверстие под постоянный болт

1632-2021-2.1.3-КМД5			
Терминал по перевалке минеральных удобрений в морском торговом порту Усть-Луга. Береговые объекты терминала			
Изм.	Колуч.	Лист	№ док
Подпись	Дата	Стадия	Лист
Конвейерная галерея №3		Р	10
Проверил		Толкунов Ю.В.	30.05.24
Разработ.		Салтыков С.С.	30.05.24
Бапка 451-7		ООО СОЗКС ИНЖИНИРИНГ	