



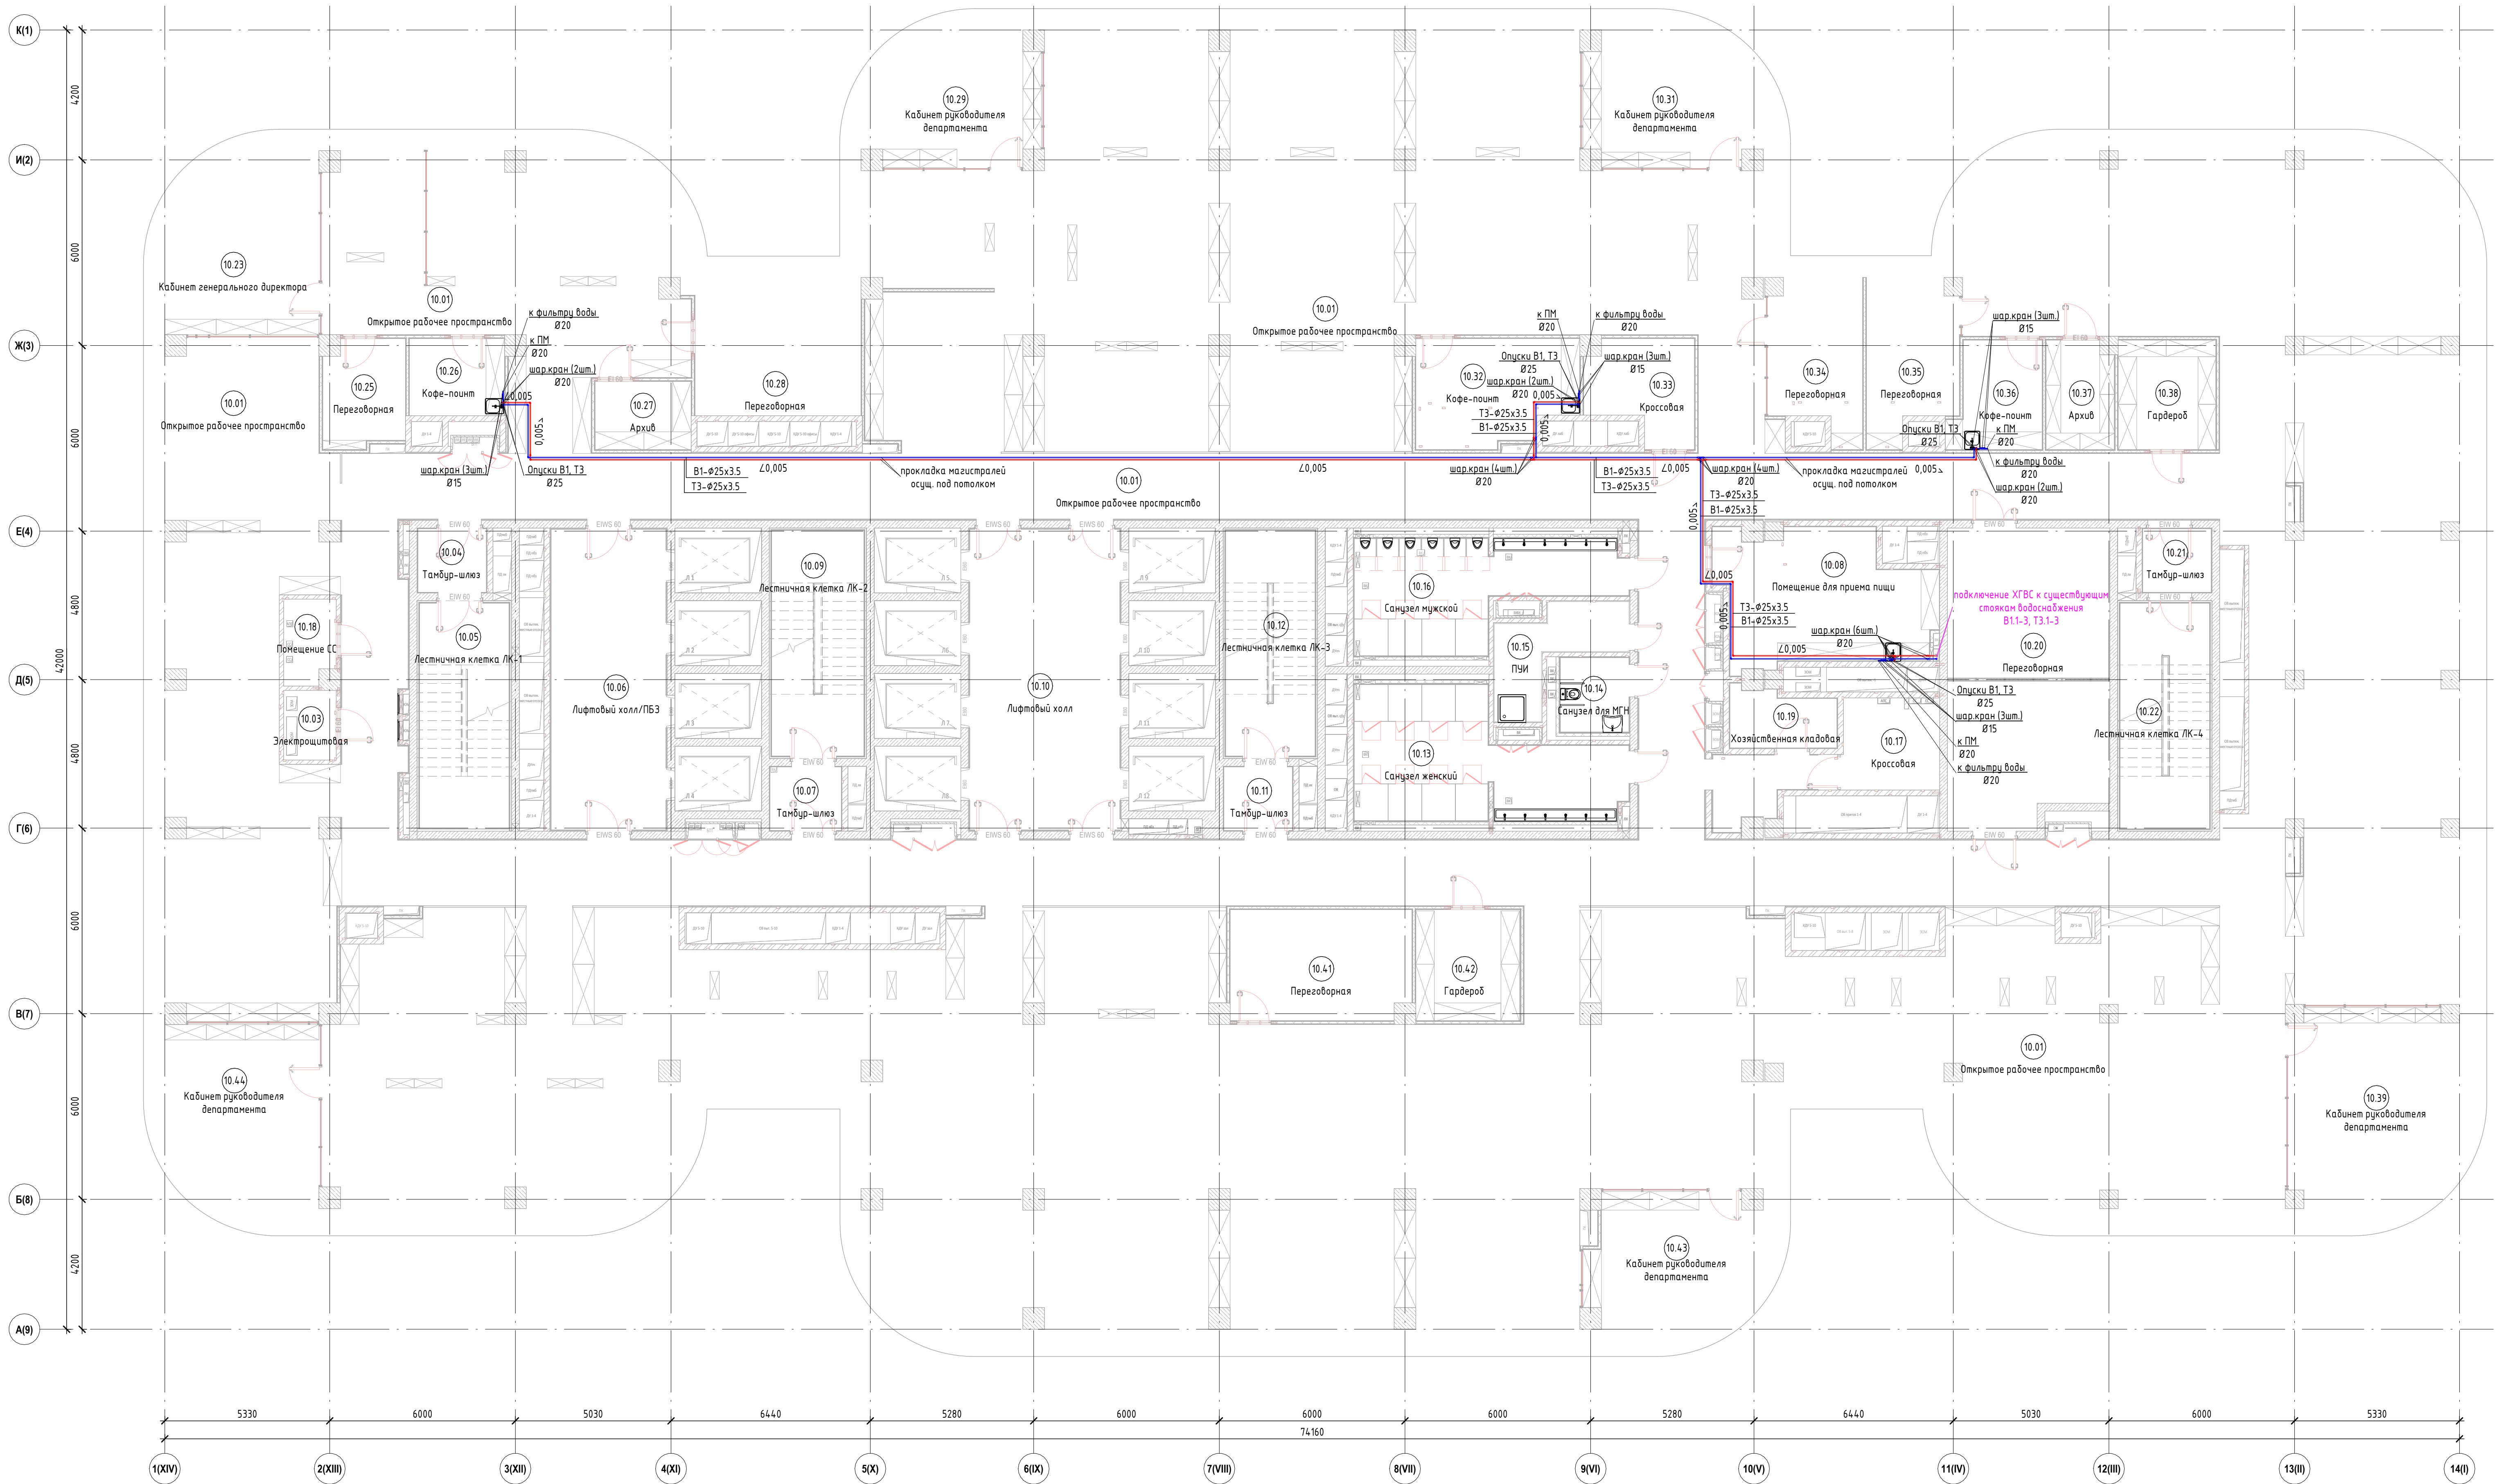

Условные обозначения
— В1 — проектируемый хоз.-пит. водопровод холодной воды
— Т3 — проектируемый хоз.-пит. водопровод горячей воды подающий

		ООО "СТРОЙ ТЕХНО ИНЖЕНЕРИНГ" 107023, Россия, Москва, пер. Медовый, д.5, стр.1		Согласовано	
		343G/2024-ТД-ВК			
		Бизнес-центр ТМХ на территории ОЗЗ "Технополис "Москва"			
Изм.	Желуд	Лист	№ док.	Подп.	Дата
ГИП	Николич		04.25		
РАП	Родюкович		04.25		
План водоснабжения 10 этажа					
				Формат А2х3А	

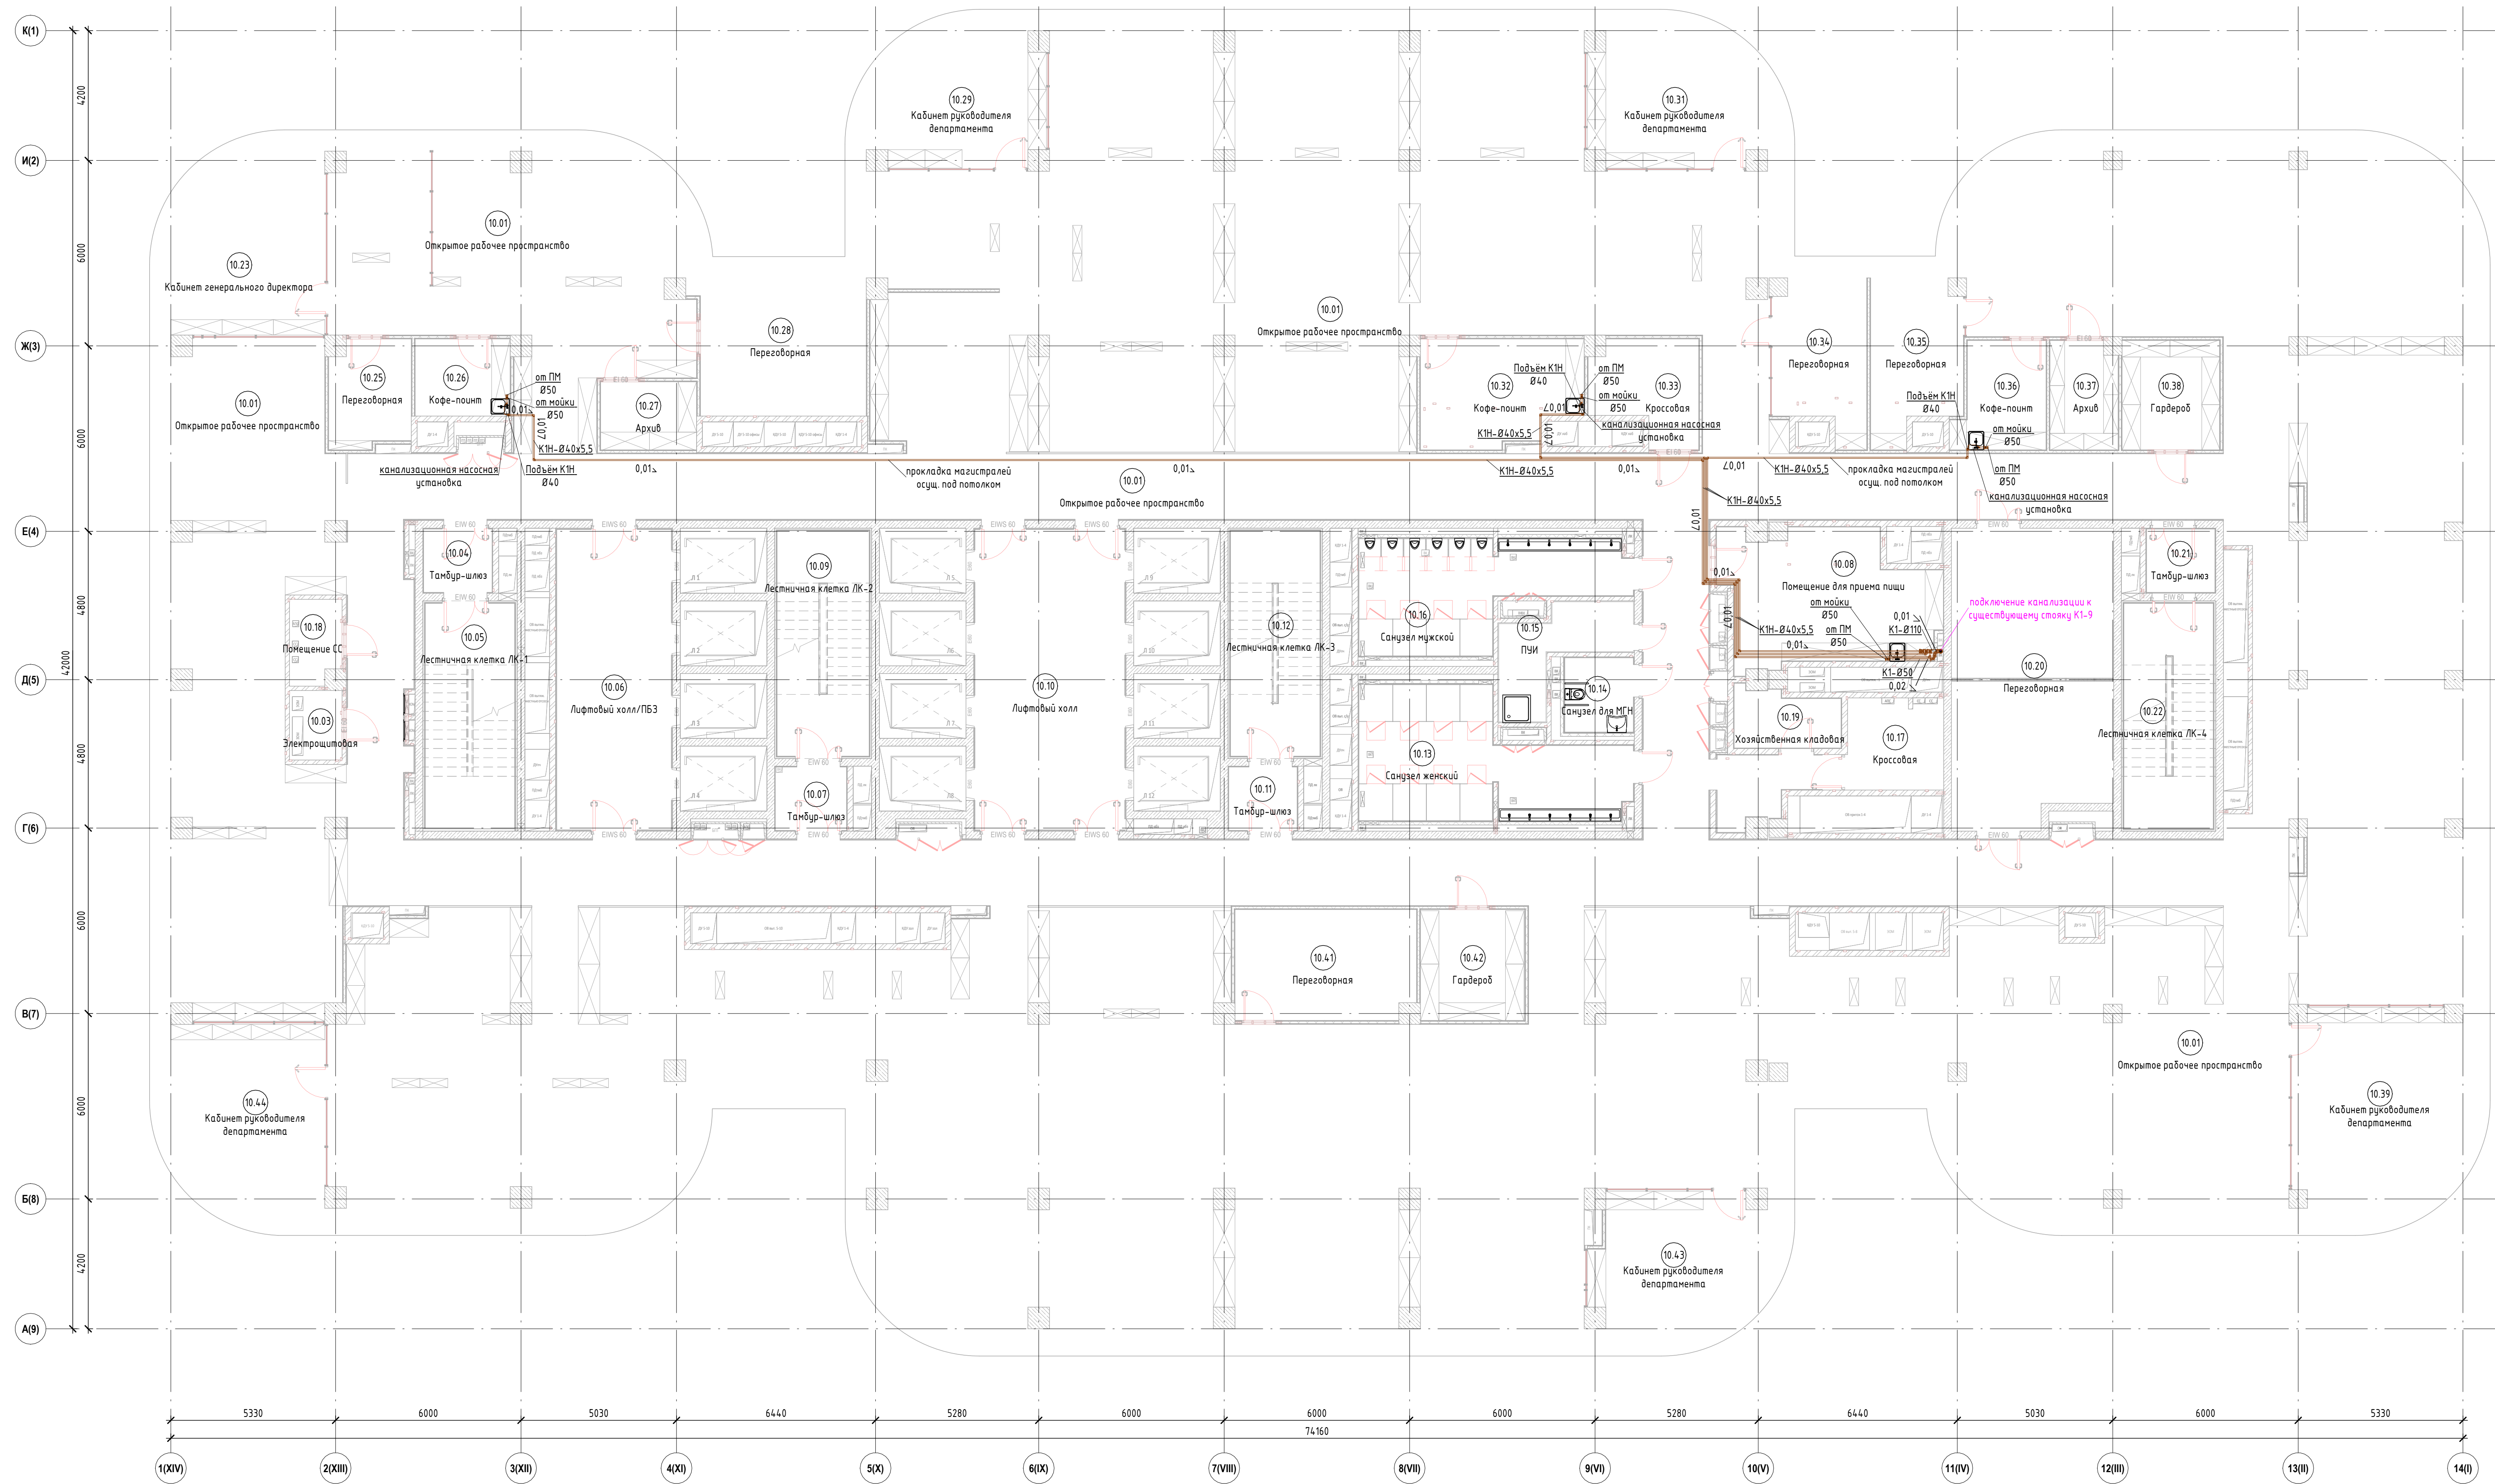

Условные обозначения
— КН — проектируемая сеть хоз.-быт. канализации
— КНН — проектируемая сеть хоз.-быт. канализации напорной

					Согласовано		
ООО "СТРОЙ ТЕХНО ИНЖЕНЕРИНГ"							
107023, Россия, Москва, пер. Медовый, д.5, стр.1							
					343G/2024 – ТД-ВК		
					Бизнес-центр ТМХ на территории ОЗЗ "Технополис "Москва"		
Изм.	Колуч.	Лист	№ док.	Подп.	Дата		
ГИП	Николич			04.25		Стадия	Лист
РАП	Родюкович			04.25		Р	10
План водоотведения 10 этажа							