


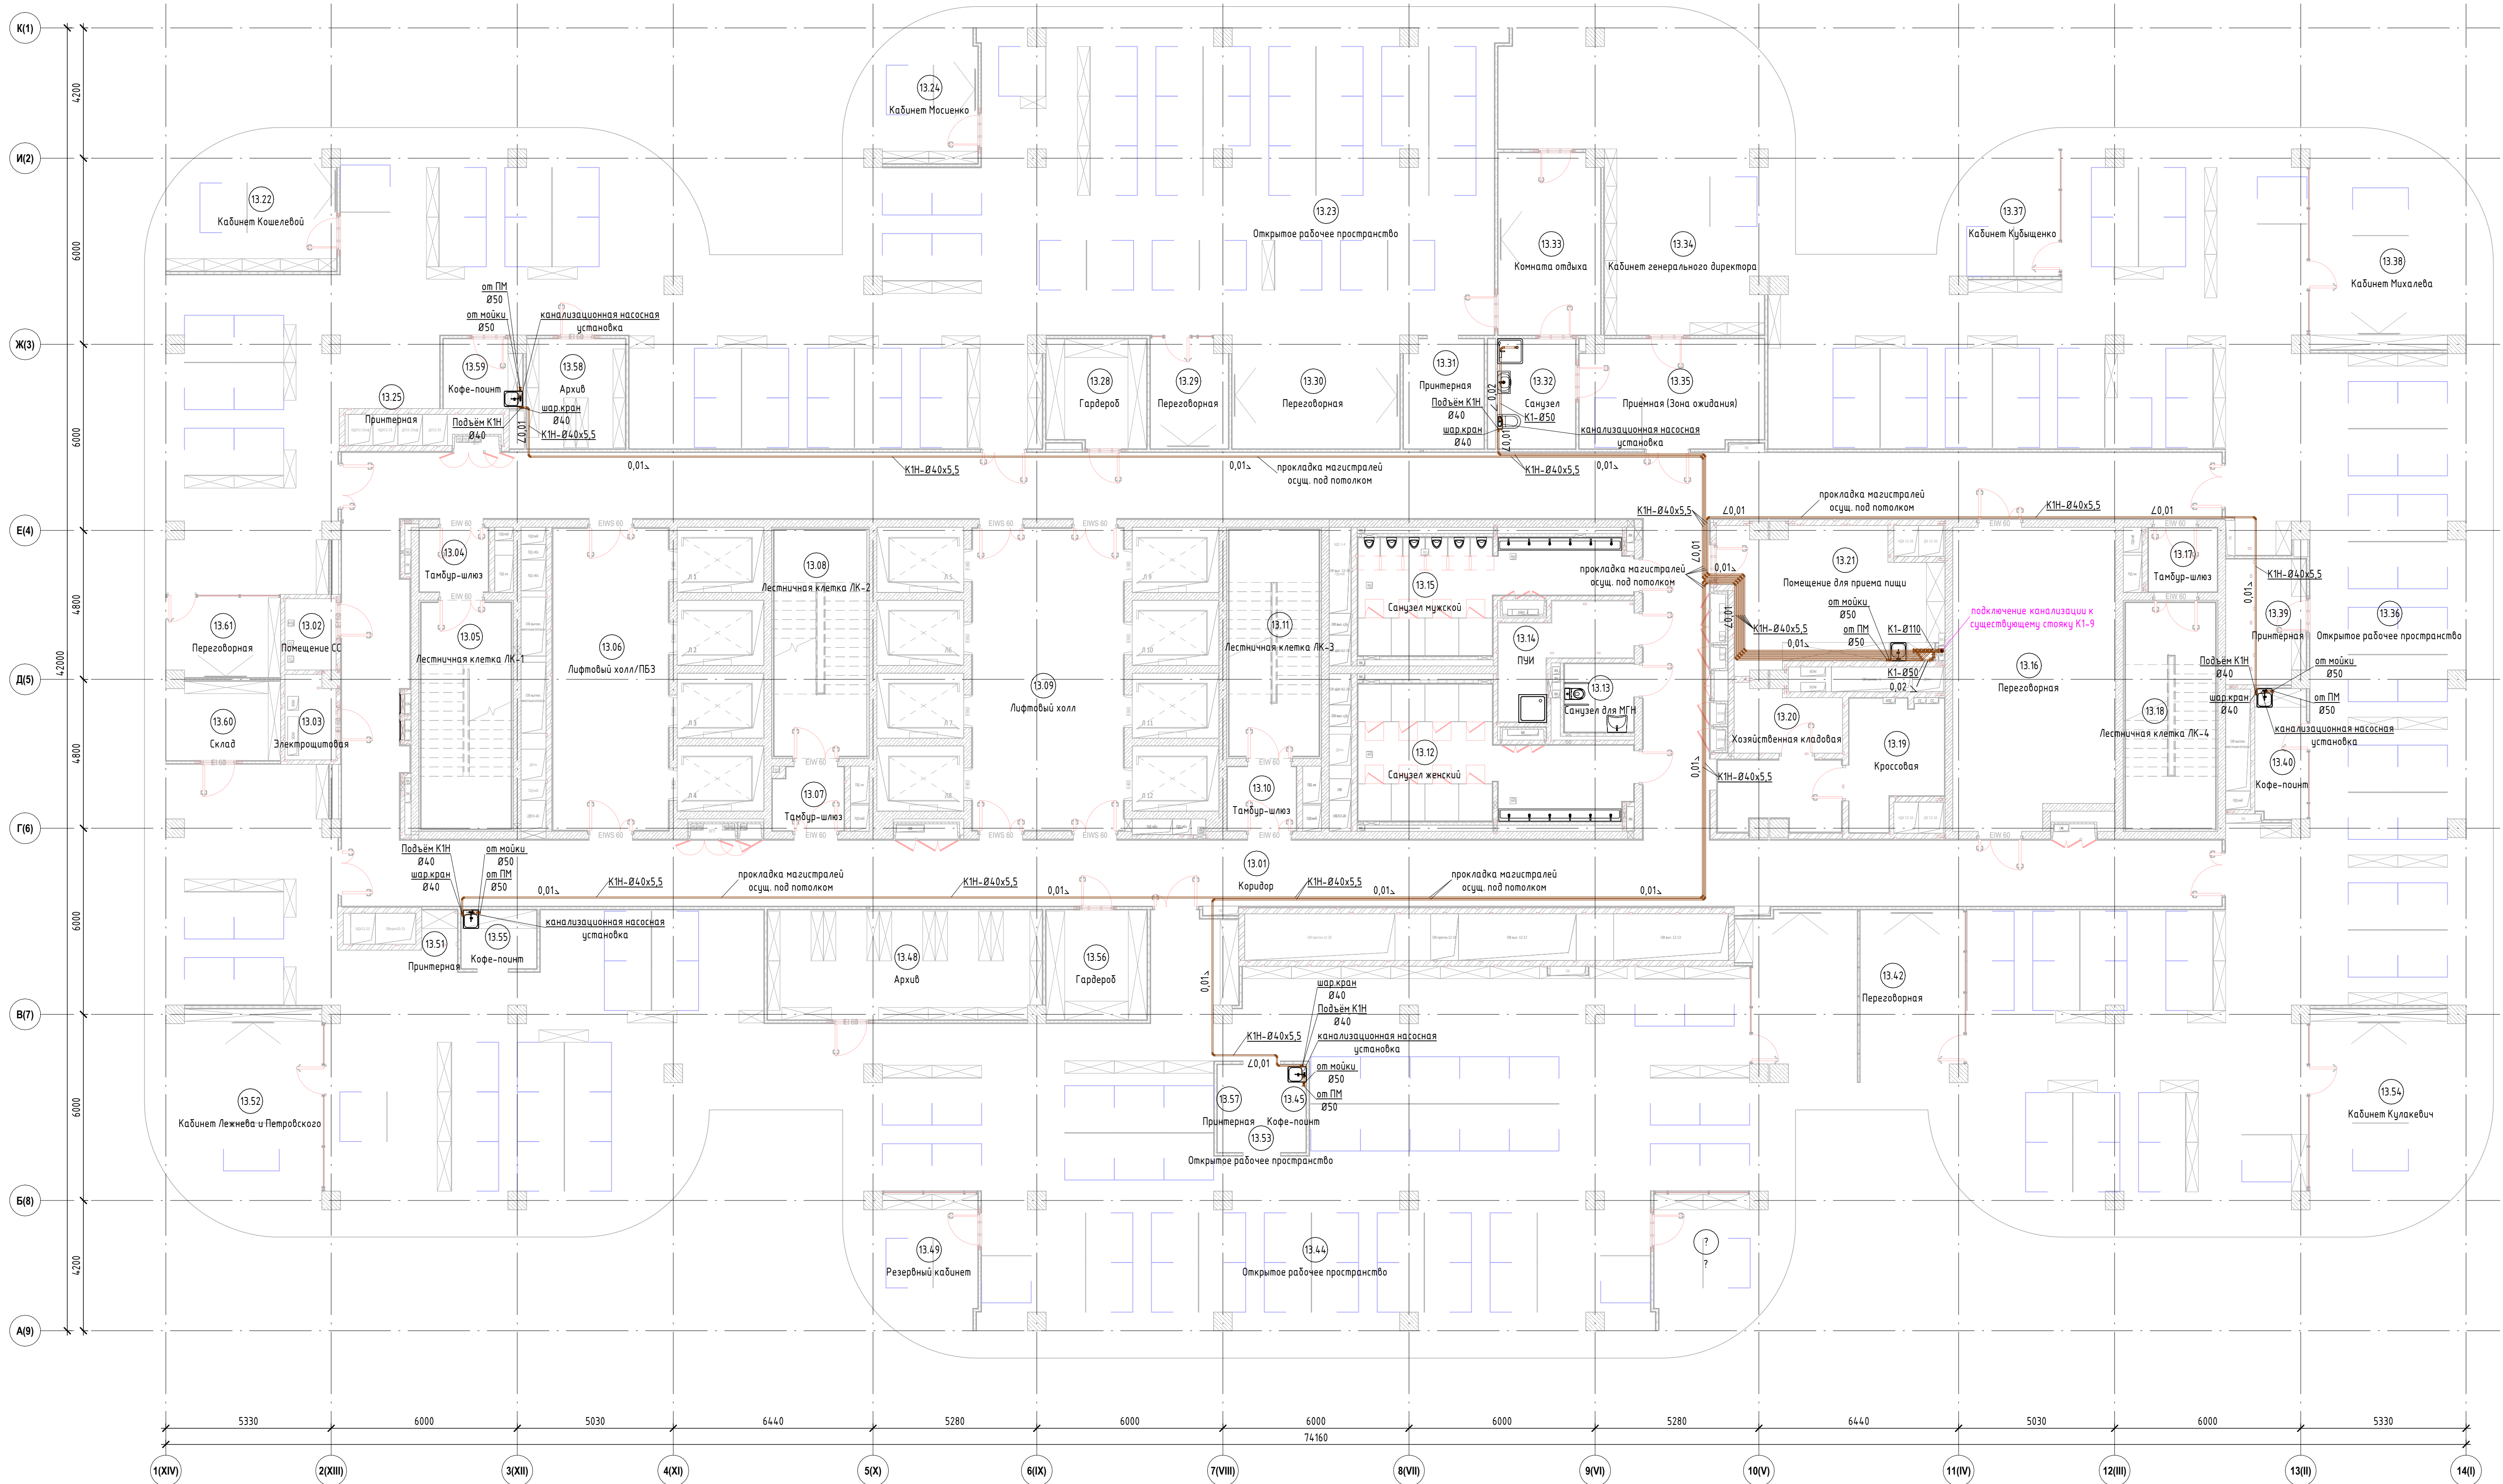

Условные обозначения
— К1 — проектируемая сеть хоз.-быт. канализации
— КН — проектируемая сеть хоз.-быт. канализации напорной

		ООО "СТРОЙ ТЕХНО ИНЖЕНЕРИНГ" 107023, Россия, Москва, пер. Медовый, д.5, стр.1		Согласовано	
		343G/2024-ТД-ВК			
		Бизнес-центр ТМХ на территории ОЗЗ "Технополис "Москва"			
Изм.	Желуд	Лист	№ док.	Подп.	Дата
ГМП	Николич				04.25
РАП	Радюкевич				04.25
План водоотведения 13 этажа				Р	14
Формат А2х3А					