


Бизнес-центр ТМХ на территории ОЗЗ "Технополис "Москва"

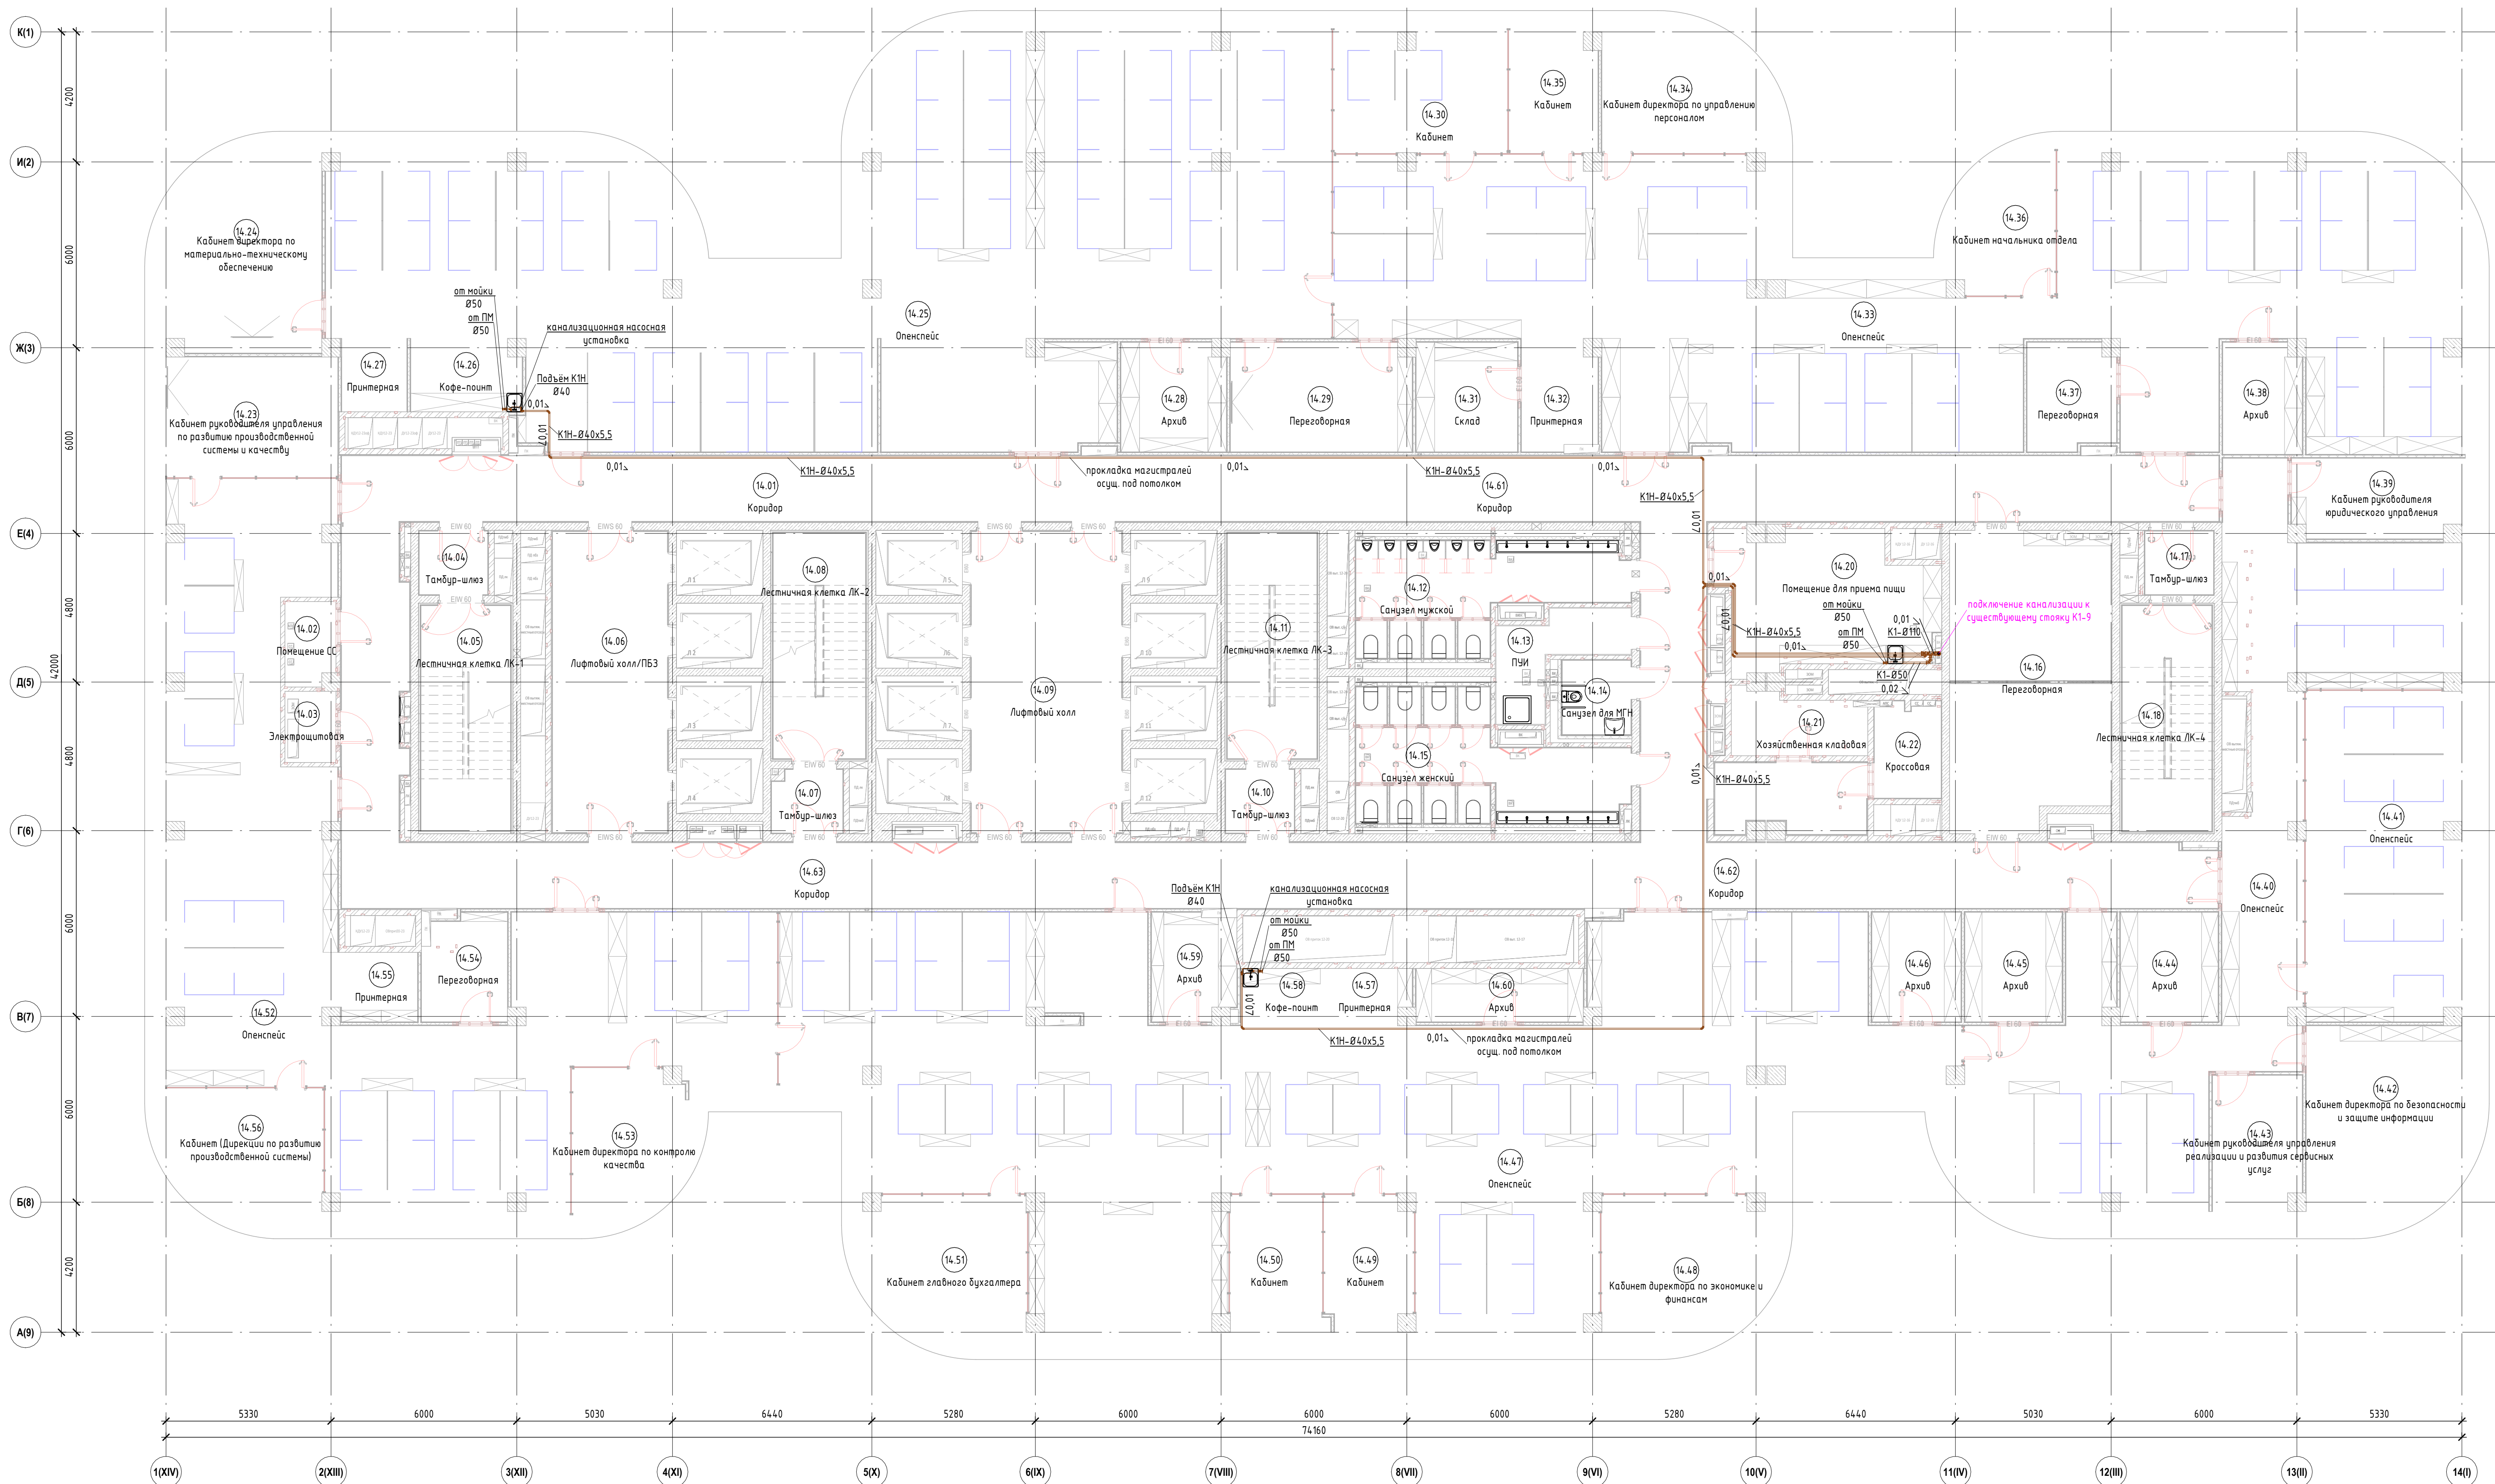

Формат А2х3А





Условные обозначения  
— К1 — проектируемая сеть хоз.-быт. канализации  
— КН — проектируемая сеть хоз.-быт. канализации напорной

|                           |           |                                                                                  |        |              |       |
|---------------------------|-----------|----------------------------------------------------------------------------------|--------|--------------|-------|
|                           |           | ООО "СТРОЙ ТЕХНО ИНЖЕНЕРИНГ"<br>107023, Россия, Москва, пер. Медовый, д.5, стр.1 |        | Согласовано  |       |
|                           |           | 343G/2024-ТД-ВК                                                                  |        |              |       |
|                           |           | Бизнес-центр ТМХ на территории ОЗЗ "Технополис "Москва"                          |        |              |       |
| Изм.                      | Жел.уч.   | Лист                                                                             | № док. | Подп.        | Дата  |
| ГМП                       | Николич   |                                                                                  |        |              | 04.25 |
| РАП                       | Родюкович |                                                                                  |        |              | 04.25 |
| План водопровода 14 этажа |           |                                                                                  |        | Стация       | Лист  |
|                           |           |                                                                                  |        | Р            | 16    |
|                           |           |                                                                                  |        |              |       |
|                           |           |                                                                                  |        | Формат А2х3А |       |