


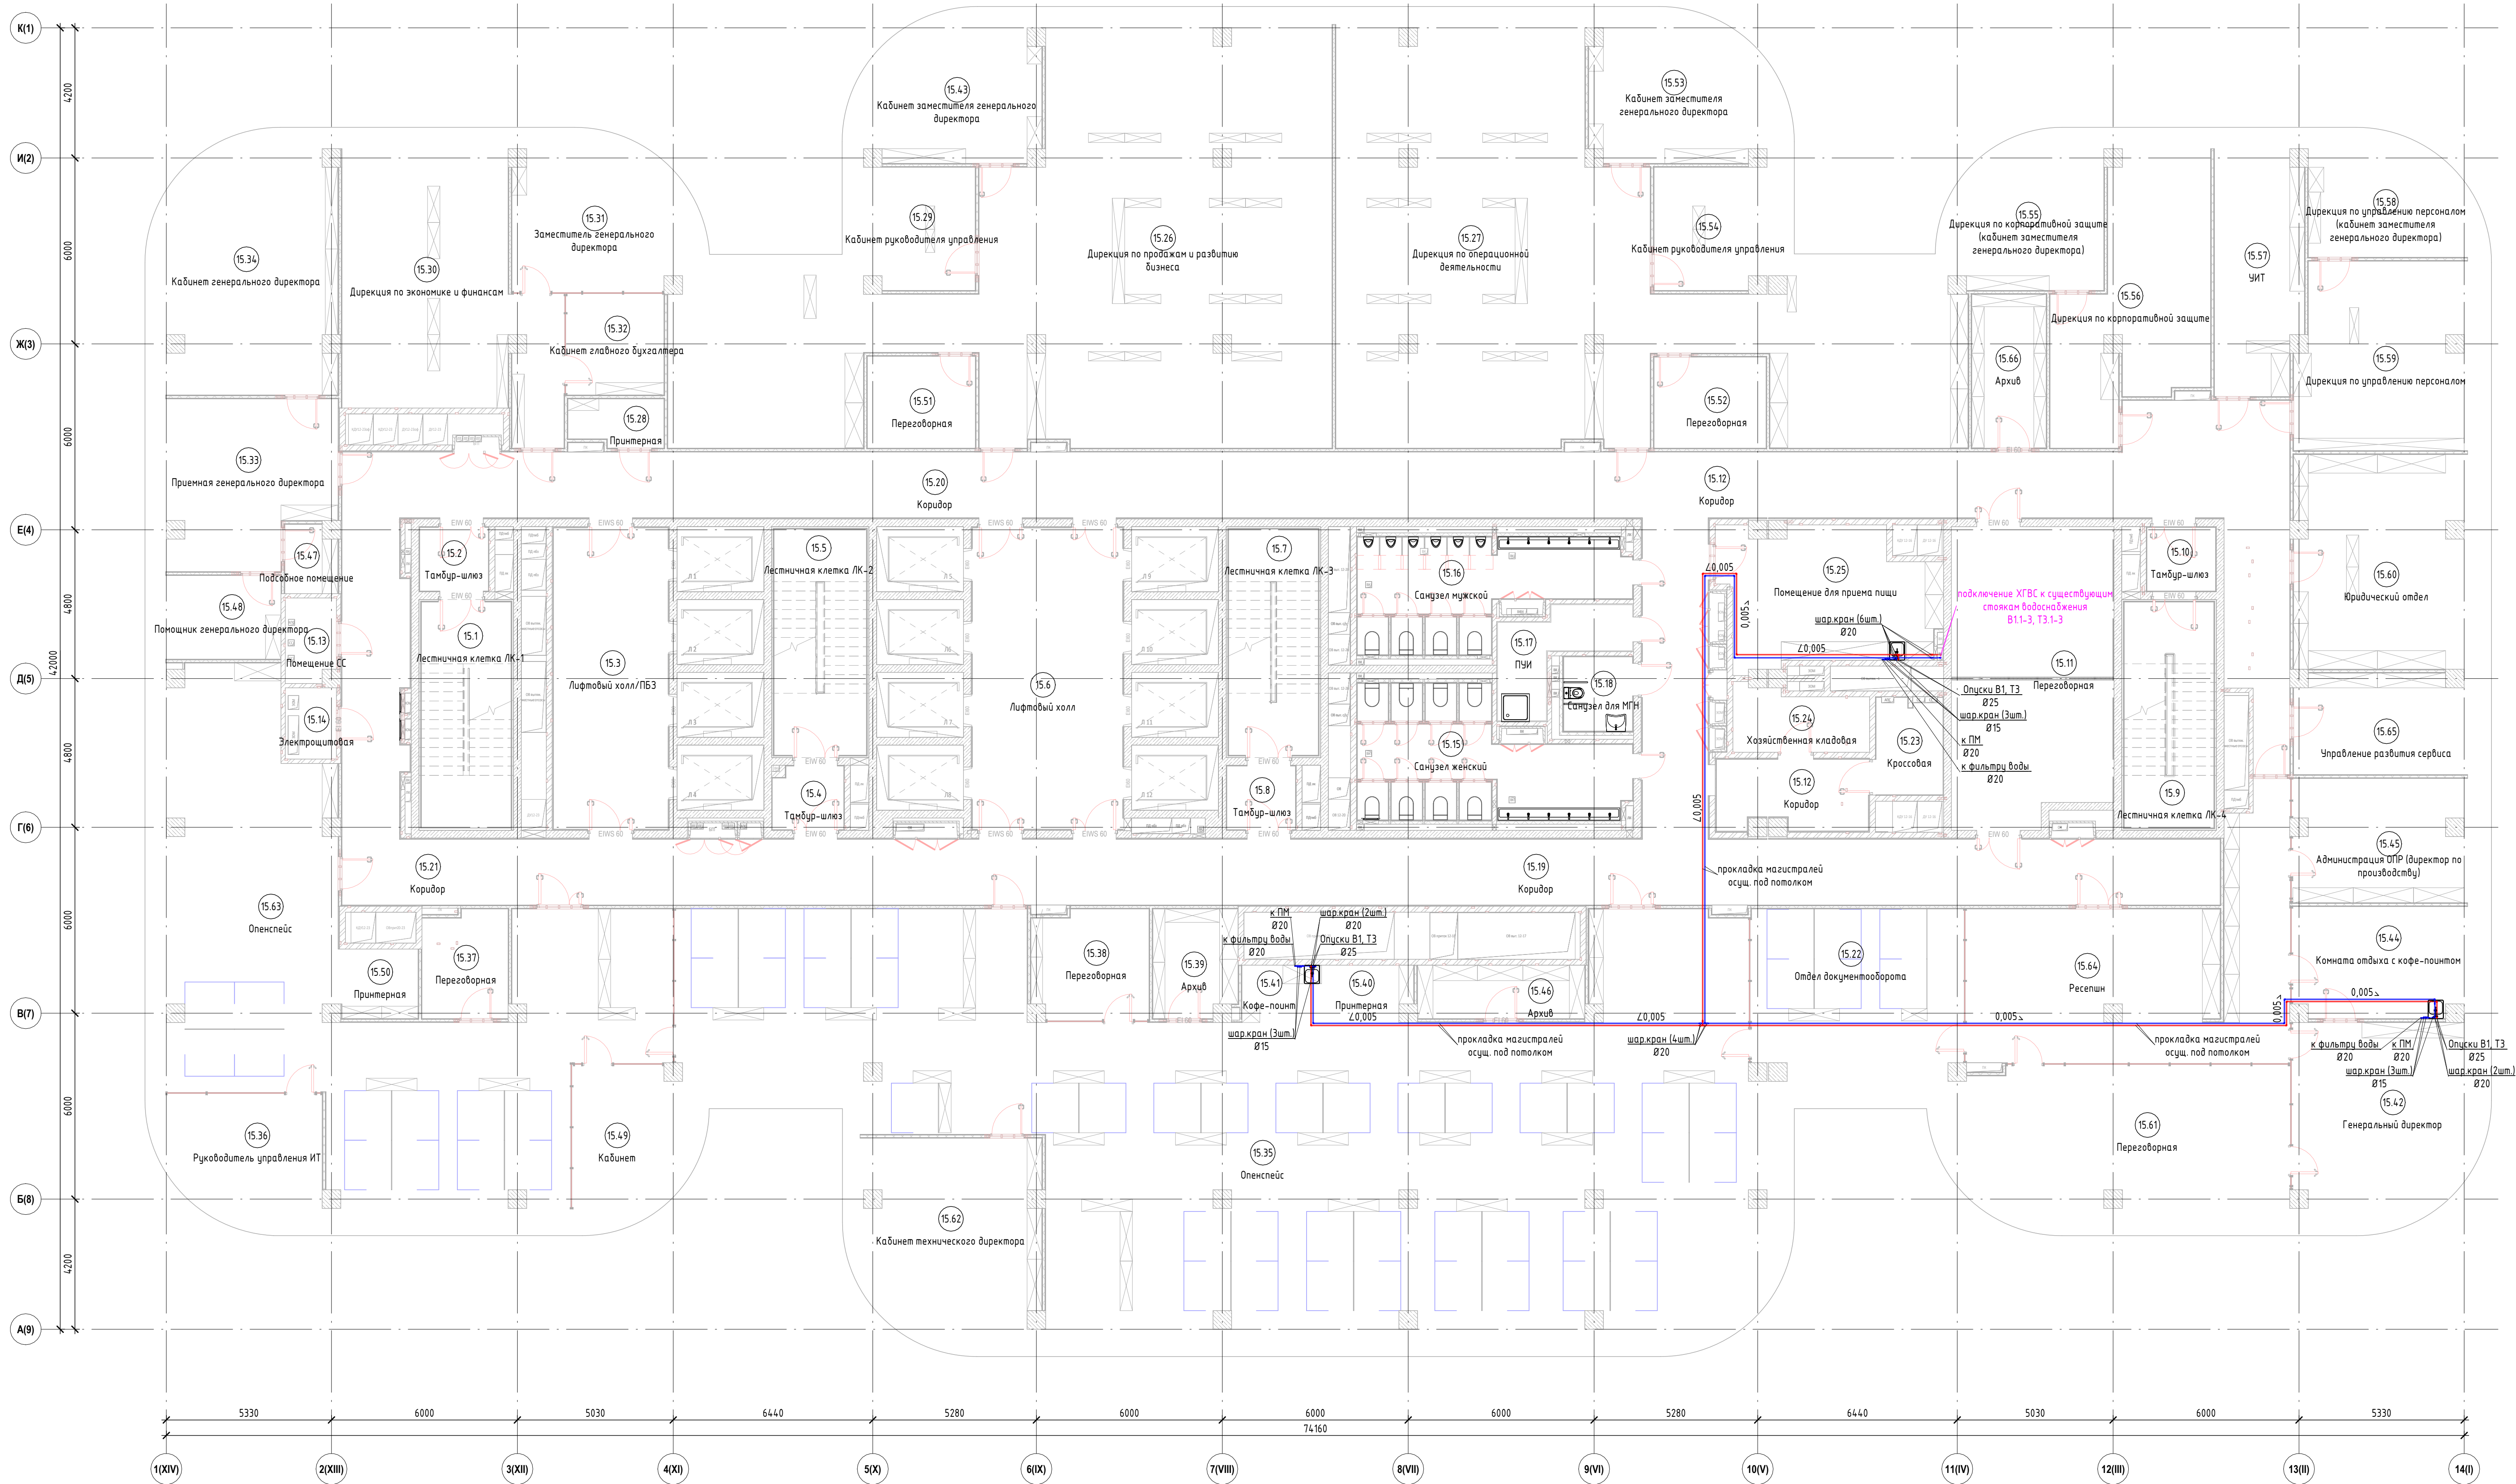

Условные обозначения
— B1 — проектируемый хоз.-путь, водопровод холодной воды
— T3 — проектируемый хоз.-путь, водопровод горячей воды

ООО "СТРОЙ ТЕХНО ИНЖЕНЕРИНГ"
107023, Россия, Москва, пер. Медовый, д.5, стр.1

Согласовано


343G/2024-ТД-ВК

Бизнес-центр ТМХ на территории ОЗЗ "Технополис "Москва"

Изм.	Жел.уч.	Лист	№ док.	Подп.	Дата
ИП	Николич				04.25
АП	Родюкович				04.25

План водоснабжения 15 этажа

Формат А2х3А

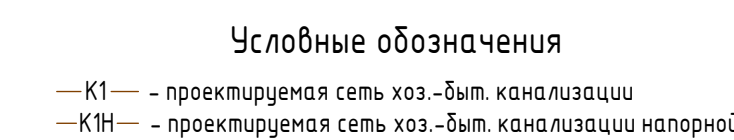

Формат А2х3А