



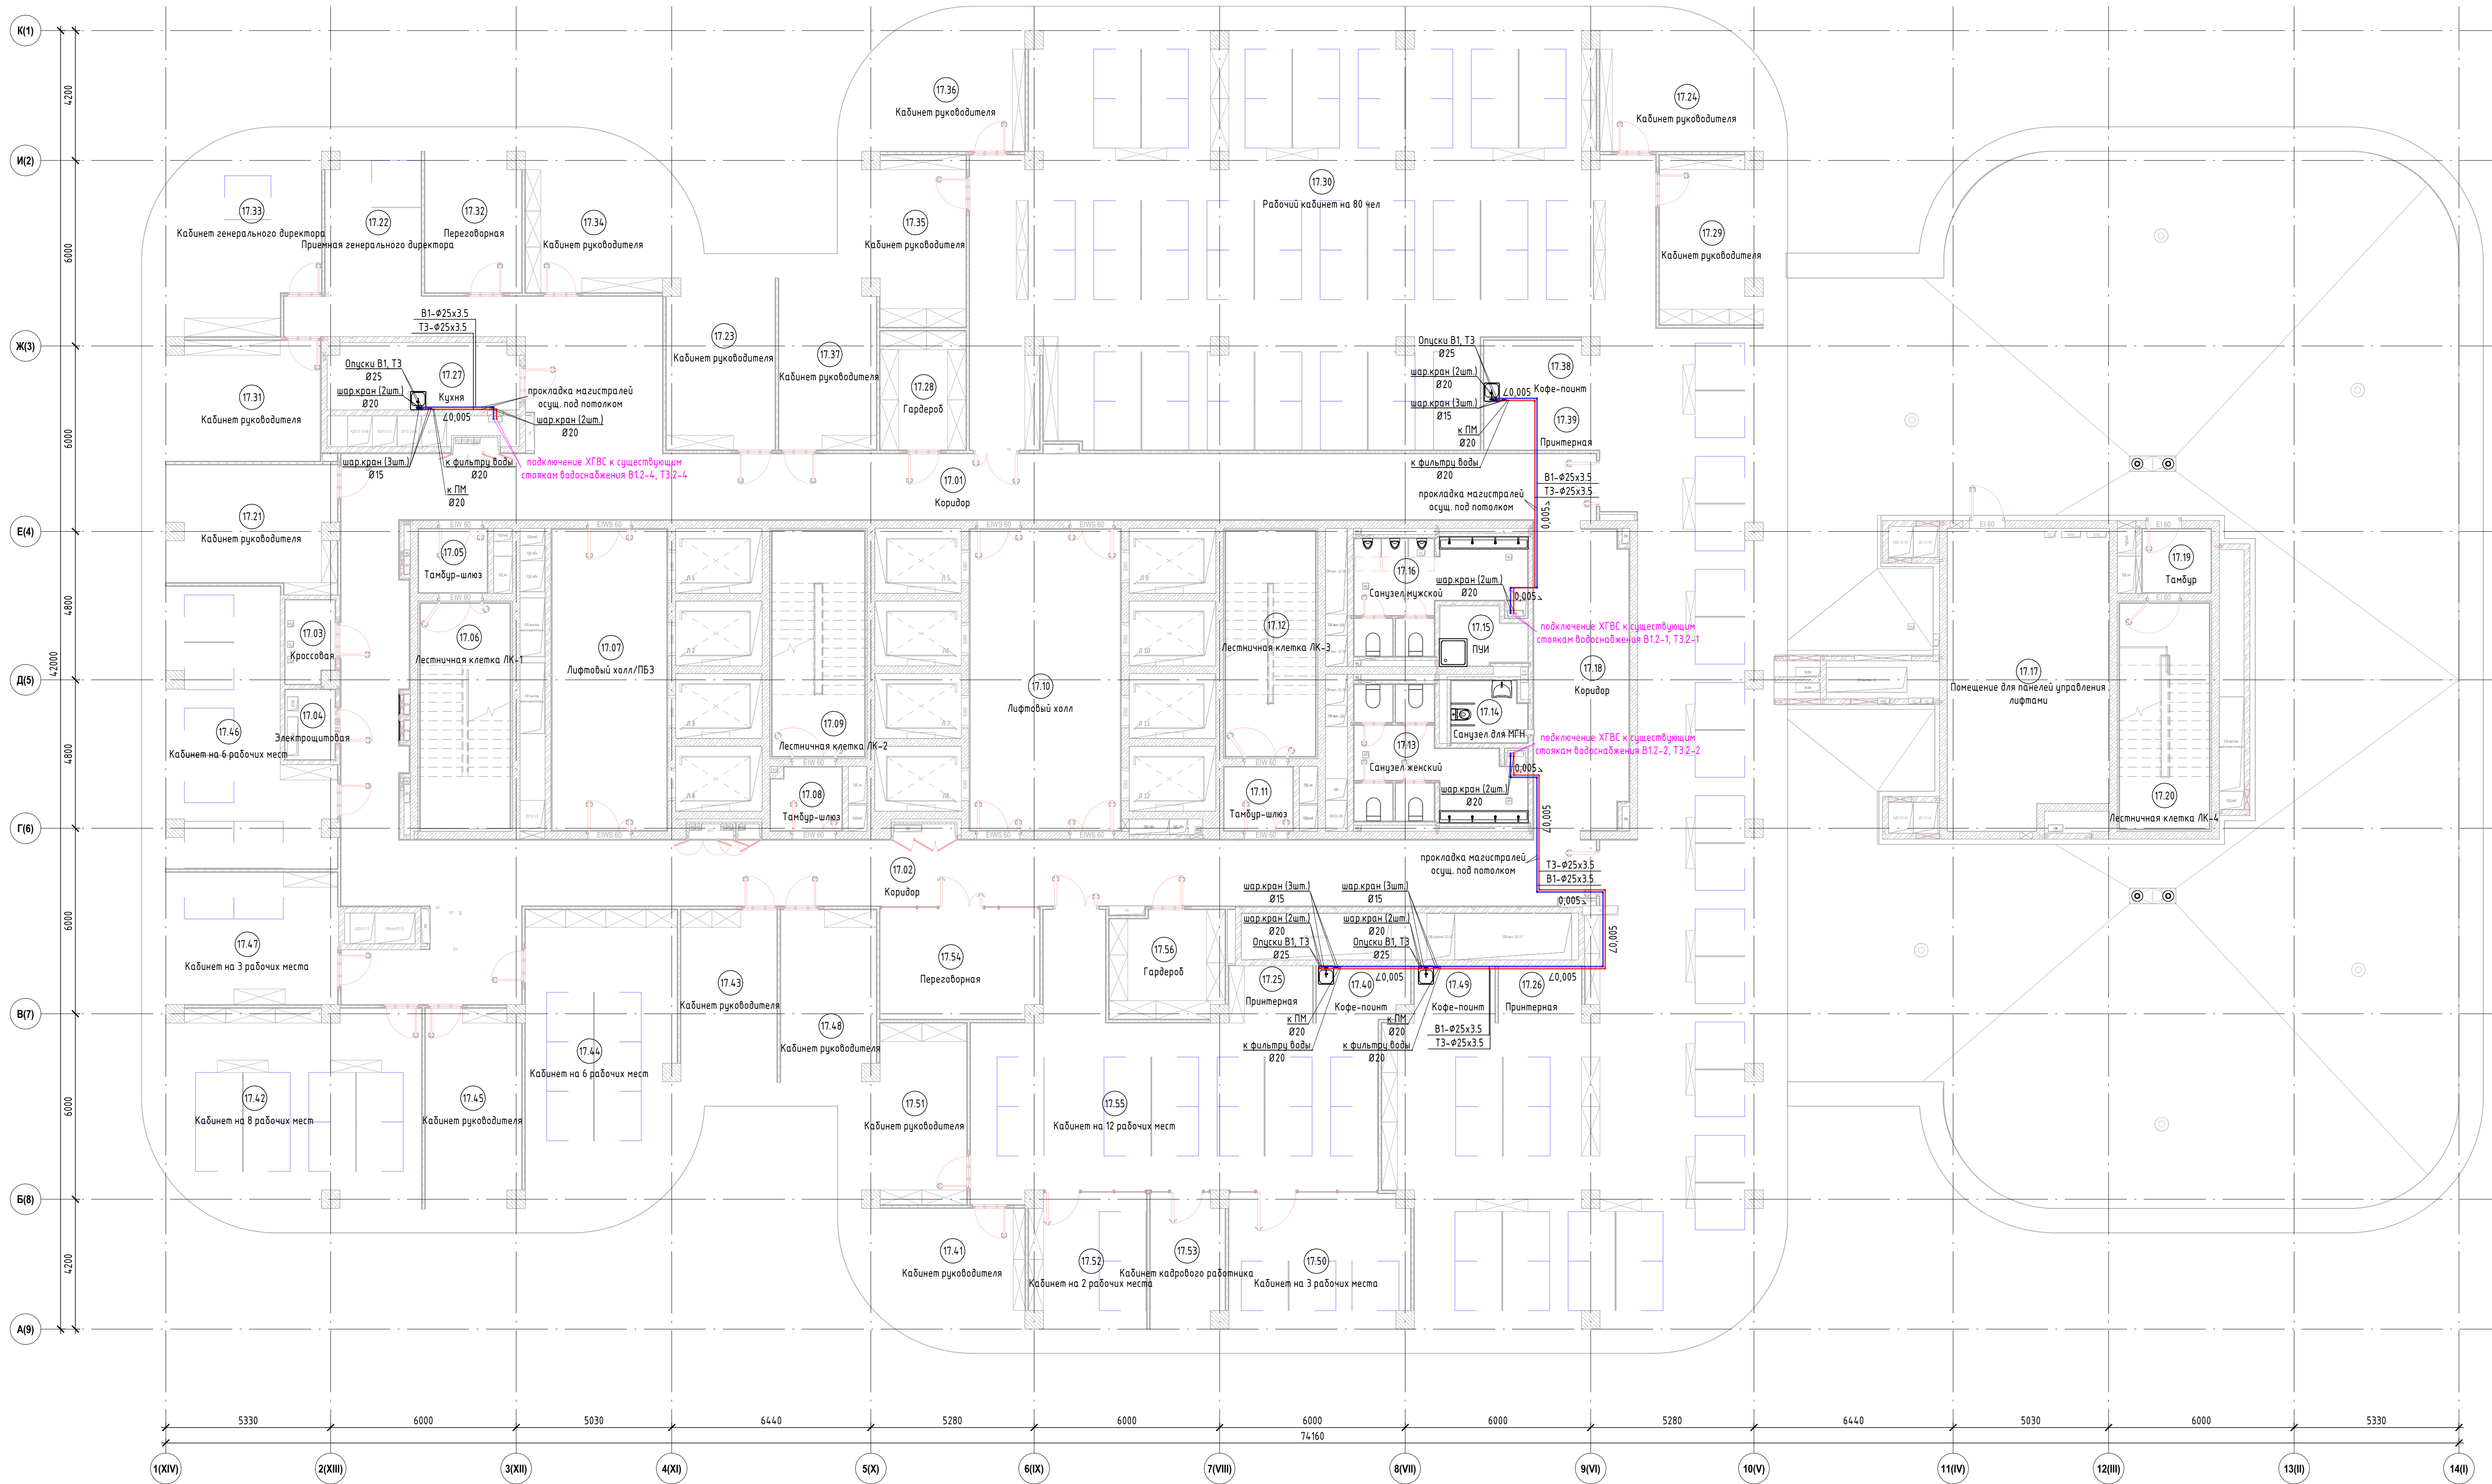

Условные обозначения
— В1 — проектируемый хоз.-пит. водопровод холодной воды
— Т3 — проектируемый хоз.-пит. водопровод горячей воды

Согласовано		Согласовано	
ИЗМ.		ИЗМ.	
Жел.		Жел.	
Лист		Лист	
№ док.		№ док.	
Подп.		Подп.	
Дата		Дата	
ИМП		ИМП	
РАП		РАП	
Имя, Ф. п. ред.		Имя, Ф. п. ред.	
Подп. и дата		Подп. и дата	
Взам. инж. М.		Взам. инж. М.	
Согласовано		Согласовано	
343G/2024-ТД-ВК		343G/2024-ТД-ВК	
Бизнес-центр ТМХ на территории ОЗЗ "Технополис "Москва"		Бизнес-центр ТМХ на территории ОЗЗ "Технополис "Москва"	
План водоснабжения 17 этажа		План водоснабжения 17 этажа	
Формат А2х3А		Формат А2х3А	

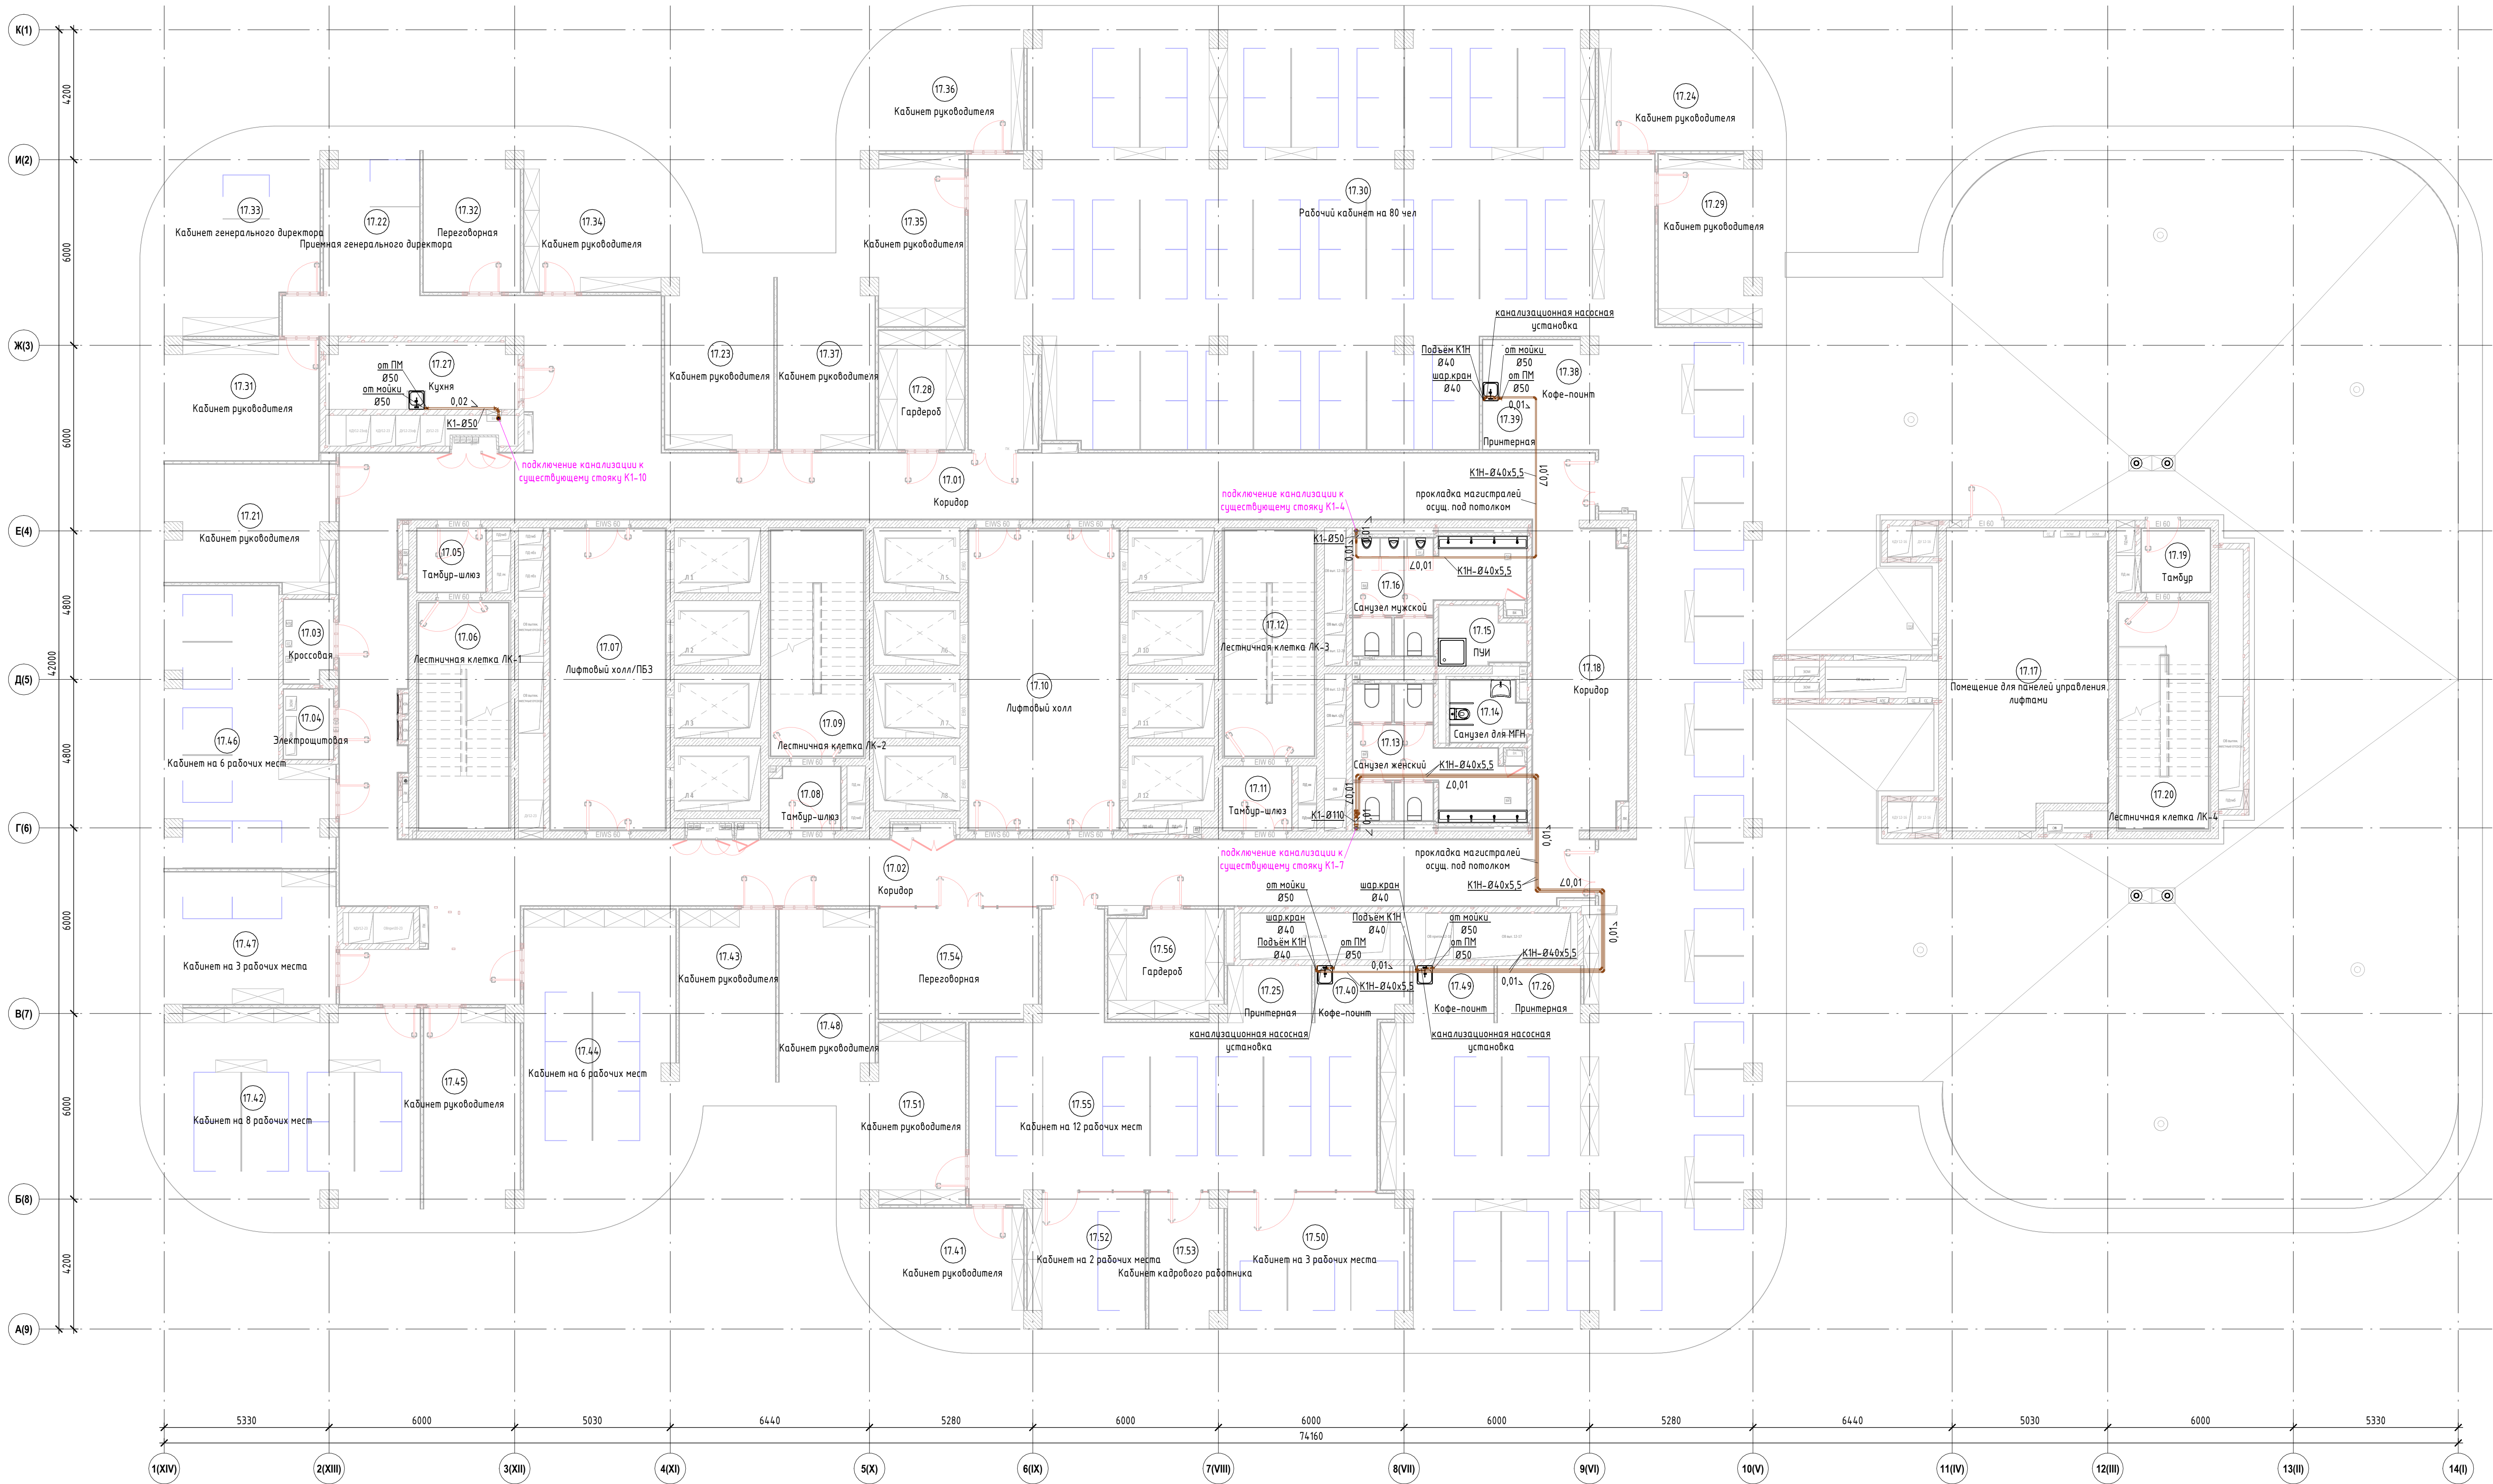

Условные обозначения
— К1 — проектируемая сеть хоз.-быт. канализации
— КН — проектируемая сеть хоз.-быт. канализации напорной

Согласовано					
000 "СТРОЙ ТЕХНО ИНЖЕНЕРИНГ" 107023, Россия, Москва, пер. Медовый, д.5, стр.1					
343G/2024-ТД-ВК					
Бизнес-центр ТМХ на территории ОЗЗ "Технополис "Москва"					
Изм.	Жел.уч.	Лист	№ док.	Подп.	Дата
ГМП	Николич				04.25
РАП	Родюкович				04.25
План водоотведения 17 этажа					
Формат А2х3А					