



Согласовано	
Взам. инв. №	
Подп. и дата	
Инв. № подл.	

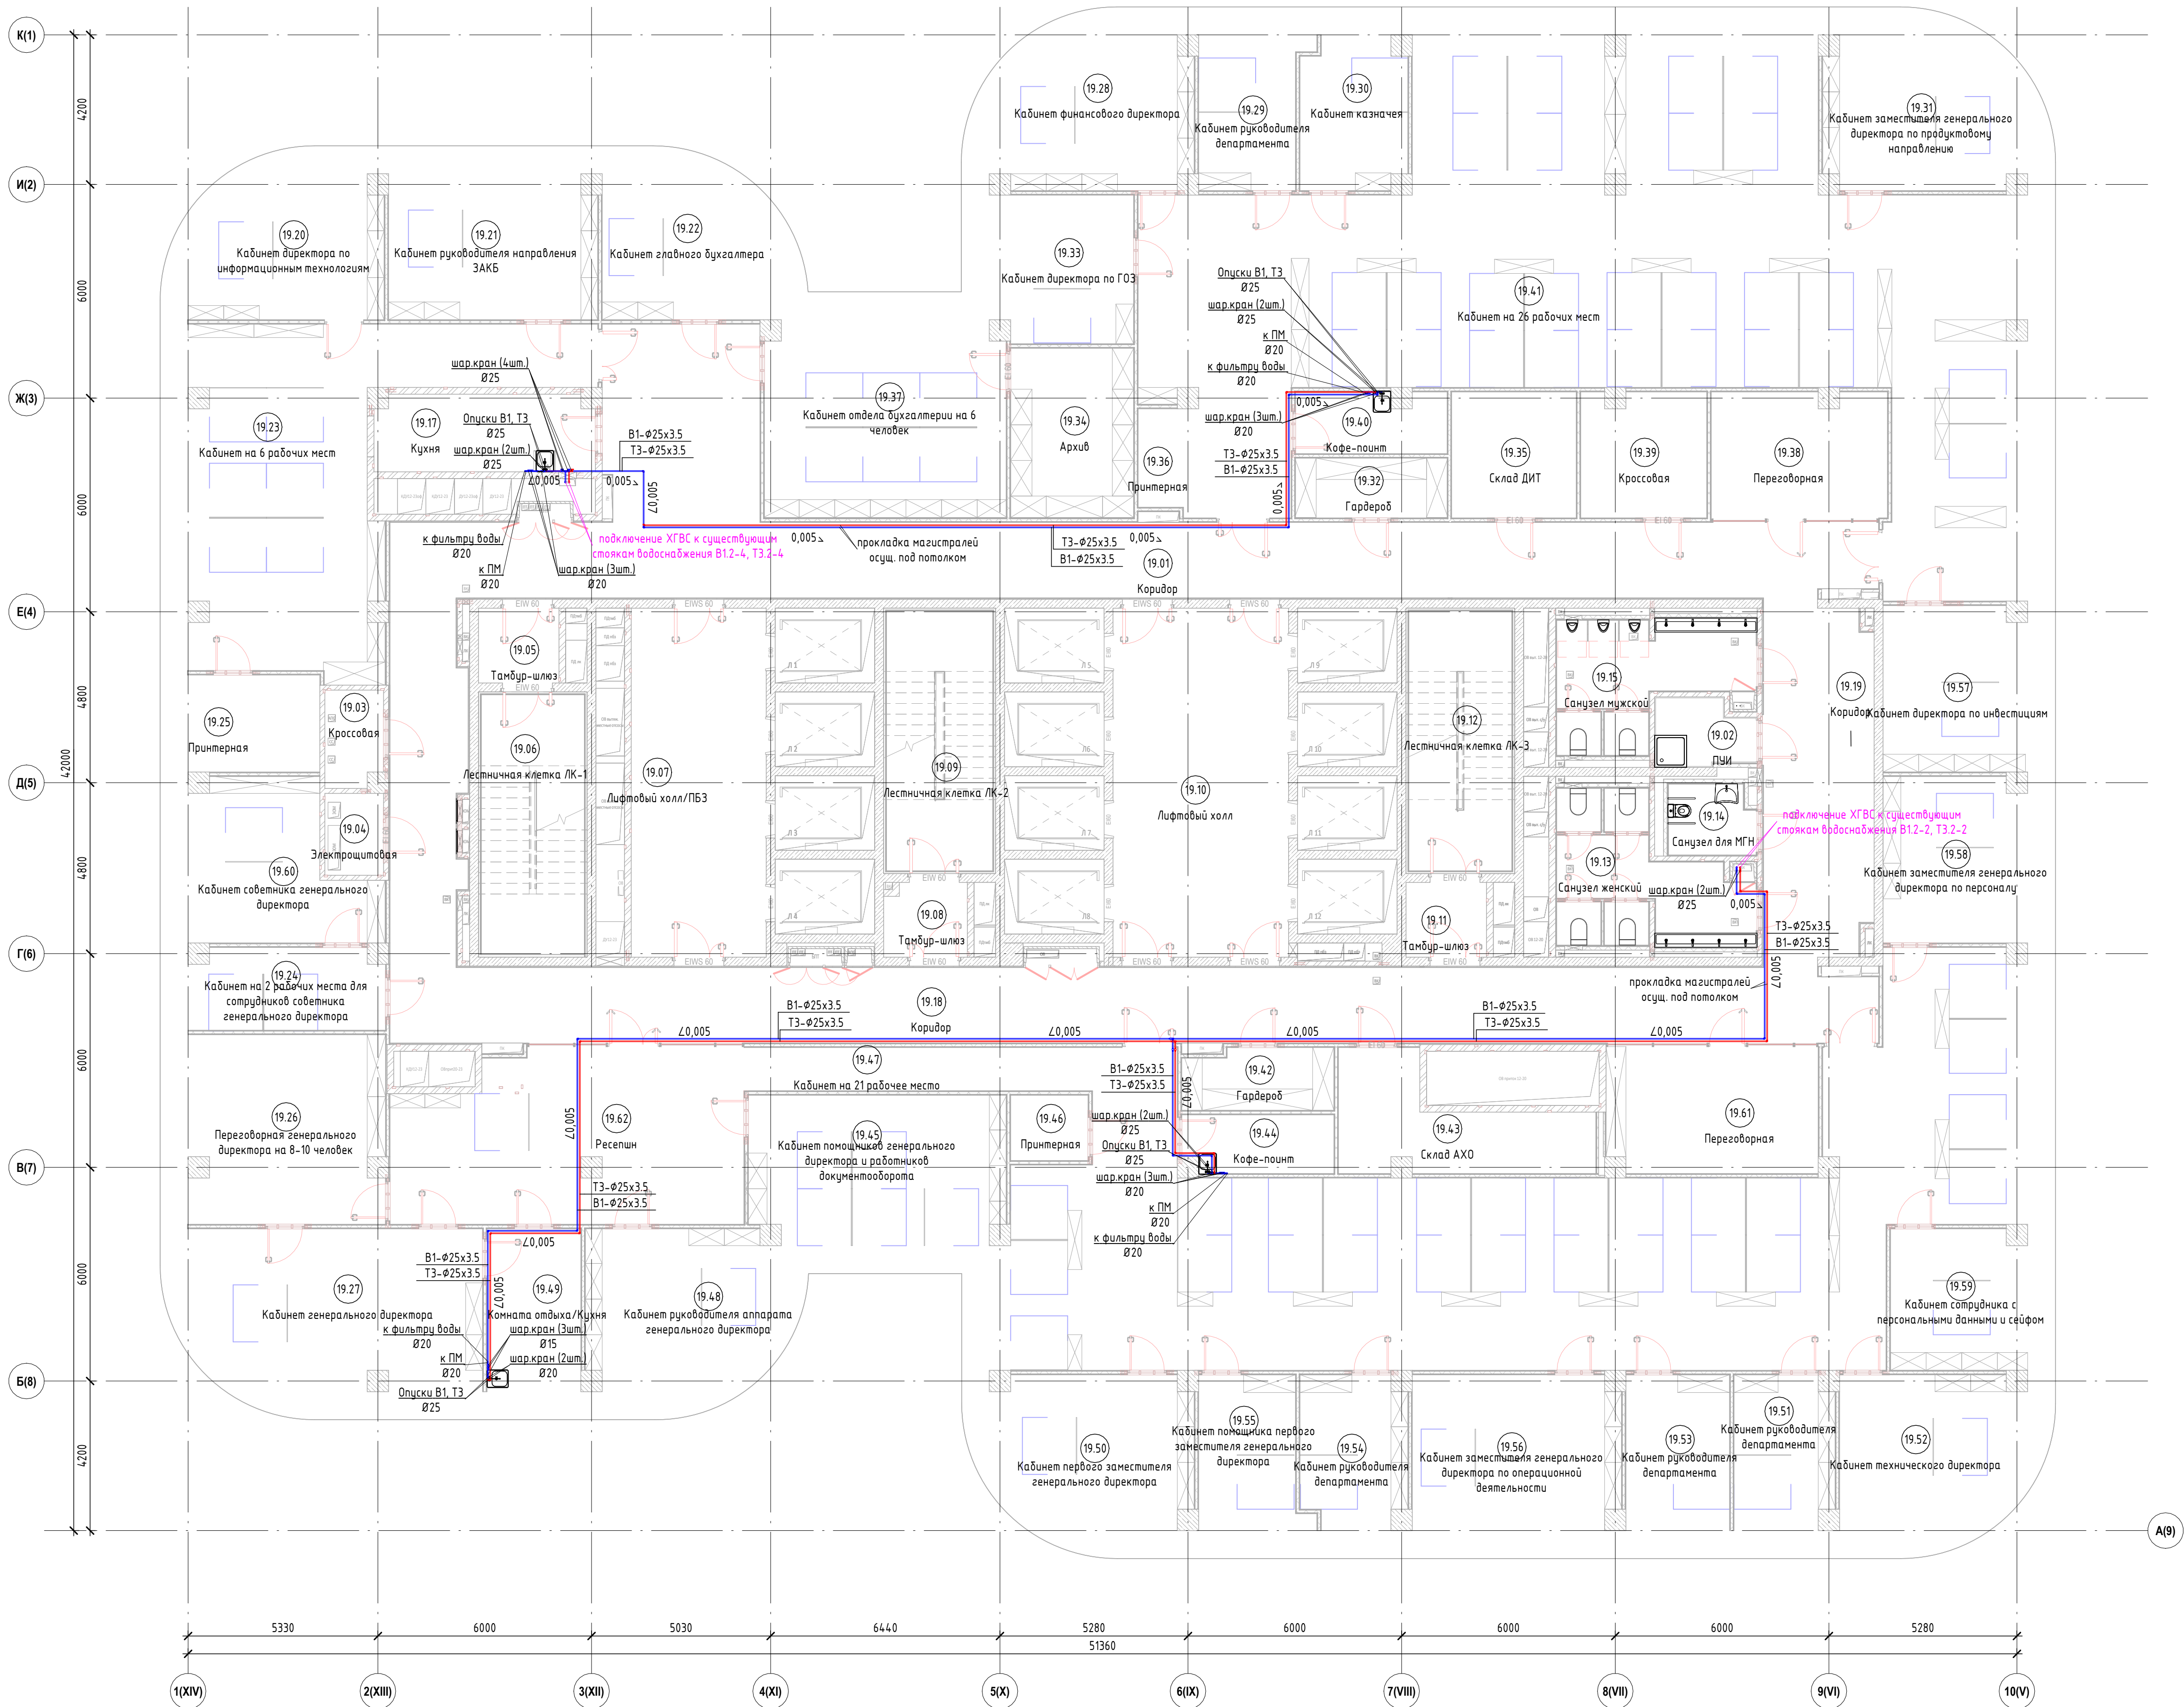

Условные обозначения
— В1 — проектируемый хоз.-п.т. водопровод холодной воды
— Т3 — проектируемый хоз.-п.т. водопровод горячей воды подающий

 ООО "СТРОЙ ТЕХНО ИНЖЕНЕРИНГ" 107023, Россия, Москва, пер. Медовый, д.5, стр.1						Согласовано			
						343G/2024-ТД-ВК			
						Бизнес-центр ТМХ на территории ОЗЗ "Технополис "Москва"			
Изм.	Жолуч.	Лист	№ док.	Подп.	Дата				
ГИП	Николич				04.25				
ГАП	Радойкович				04.25				
						Стадия		Лист	Листов
						Р		25	
						План водоснабжения 19 этажа			

Согласовано	
Взам. инв. №	
Подп. и дата	
Инв. № подл.	

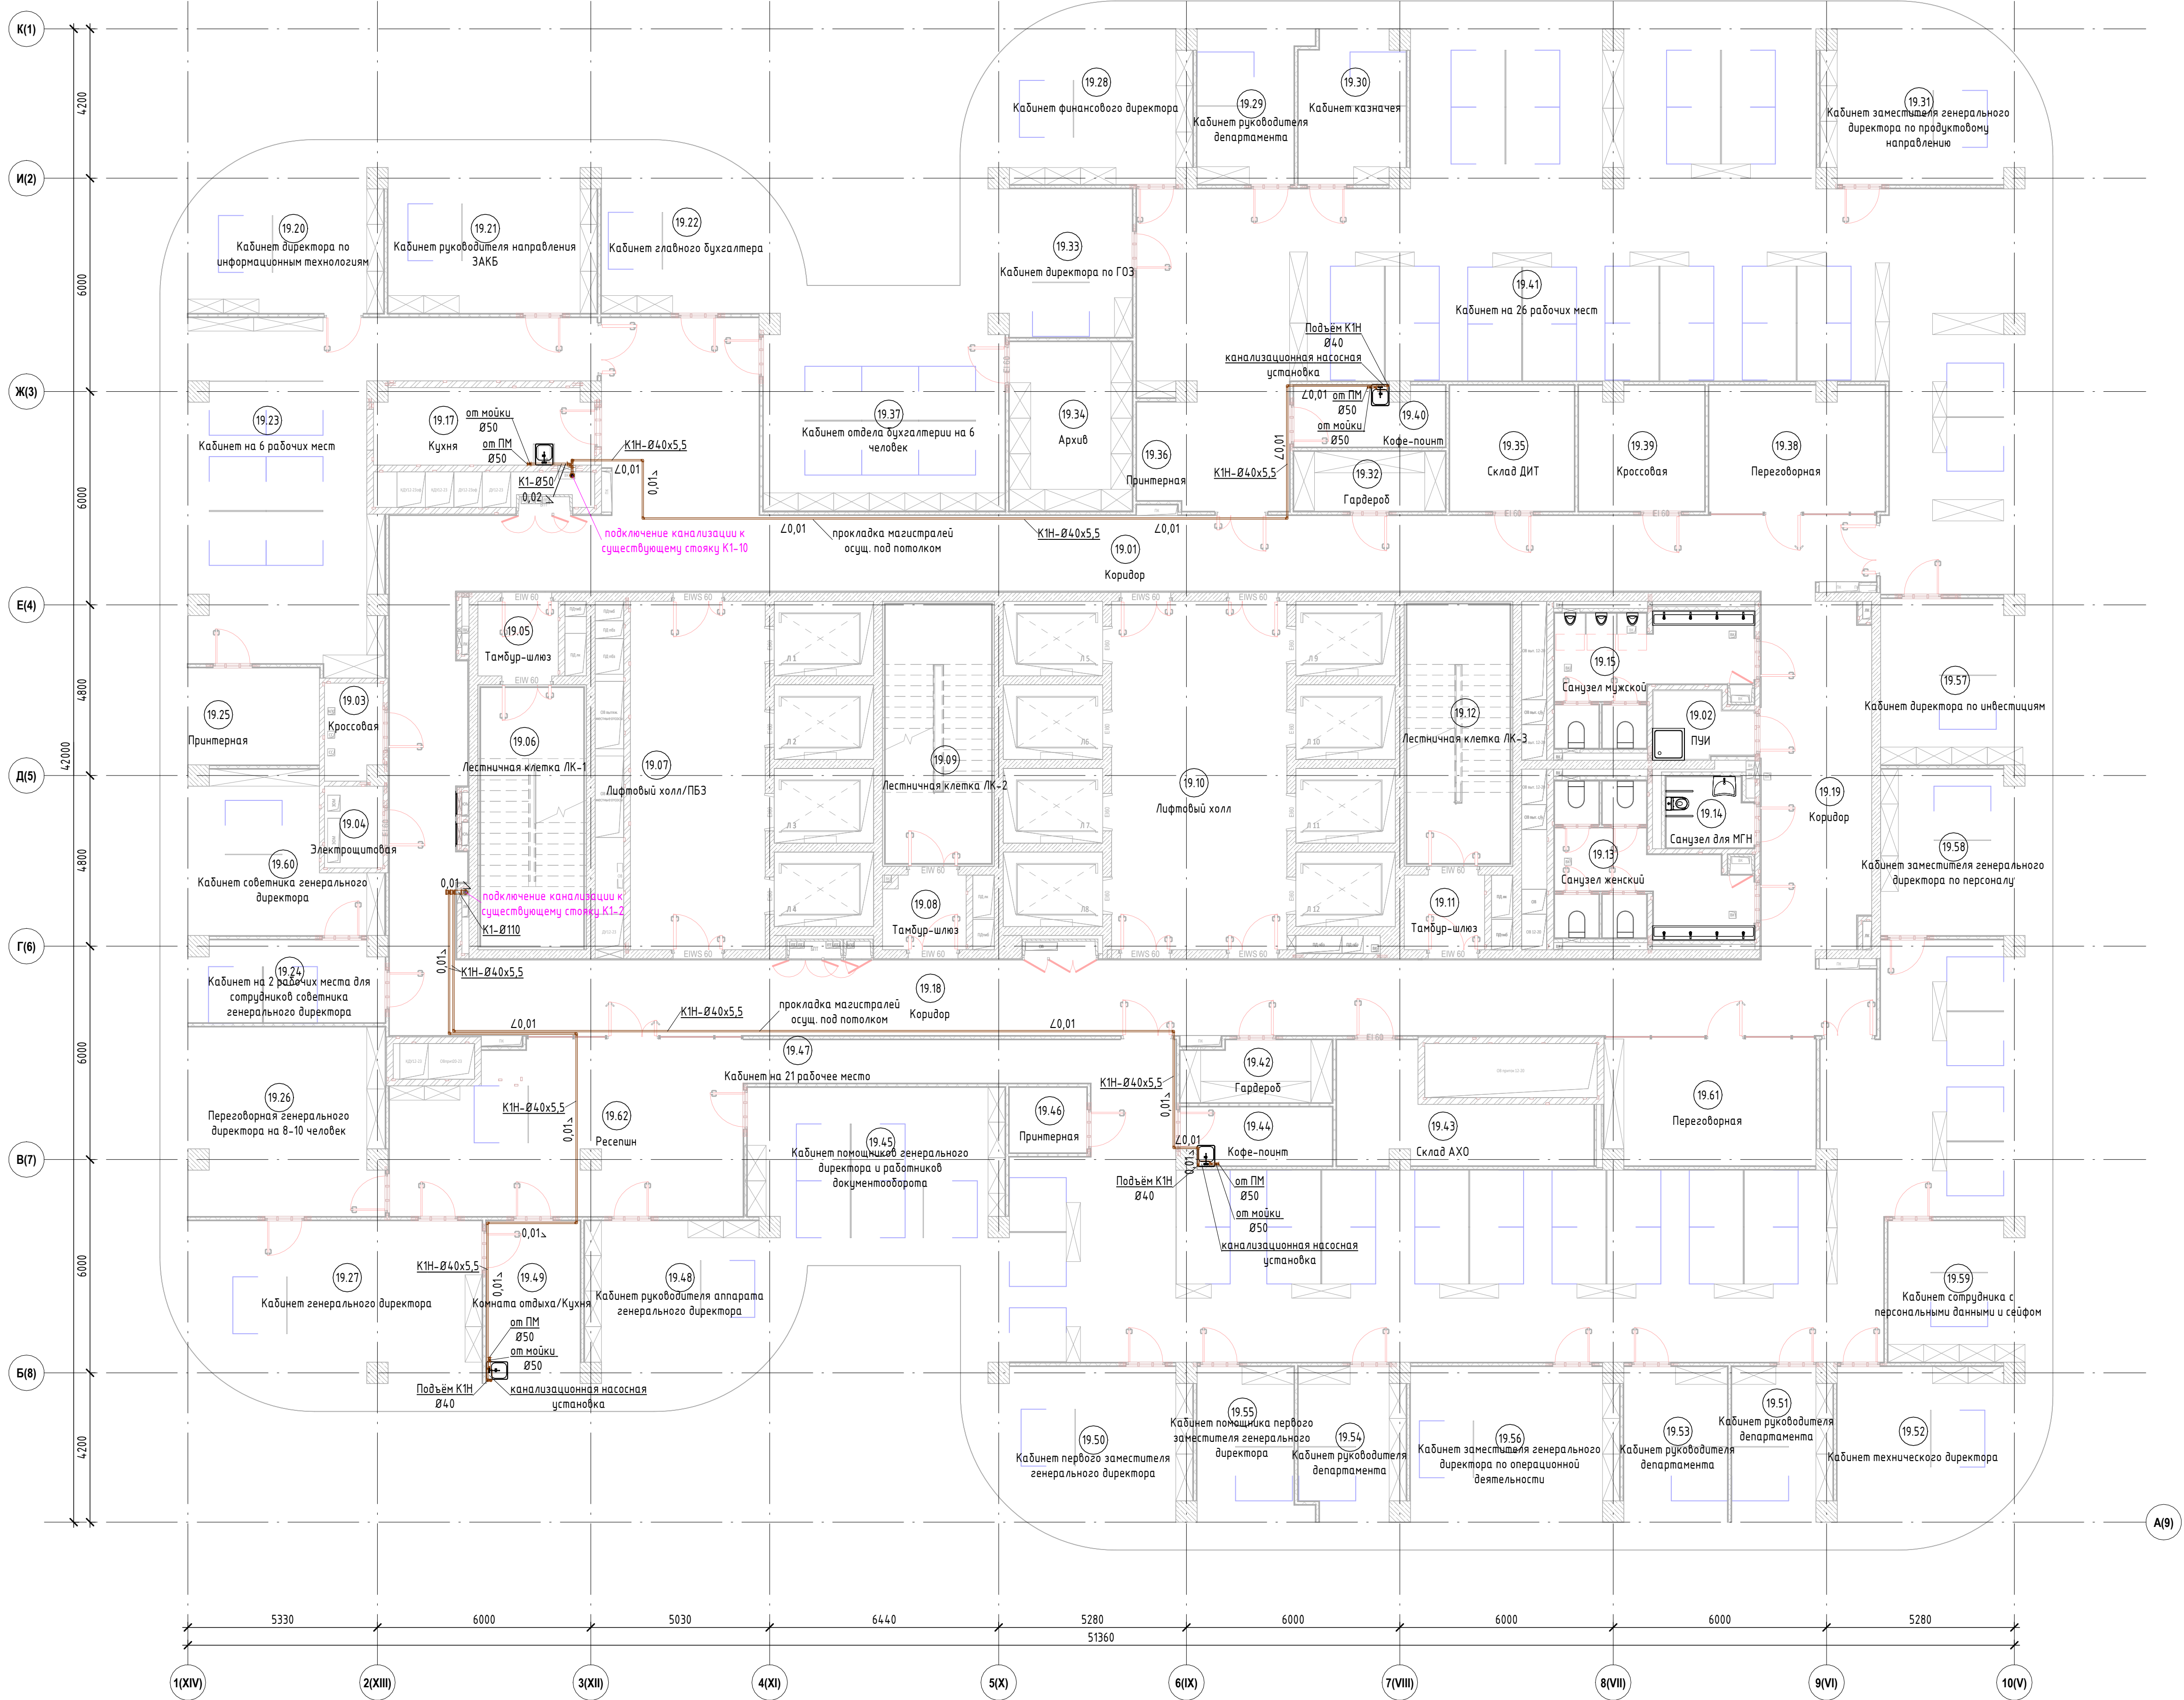

Условные обозначения

— К1 — проектируемая сеть хоз.-быт. канализации

— К1Н — проектируемая сеть хоз.-быт. канализации напорной

						ООО "СТРОЙ ТЕХНО ИНЖЕНЕРИНГ" 107023, Россия, Москва, пер. Медовый, д.5, стр.1			Согласовано		
						343G/2024-ТД-ВК					
						Бизнес-центр ТМХ на территории ОЗЗ "Технополис "Москва"					
Изм.	Жол.уч.	Лист	№ док.	Подп.	Дата				Стадия	Лист	Листов
ГИП	Николич				04.25				Р	26	
ГАП	Радойкович				04.25						
						План водоотведения 19 этажа					
Формат Смените формат на А1А											