


Формат А2х3А

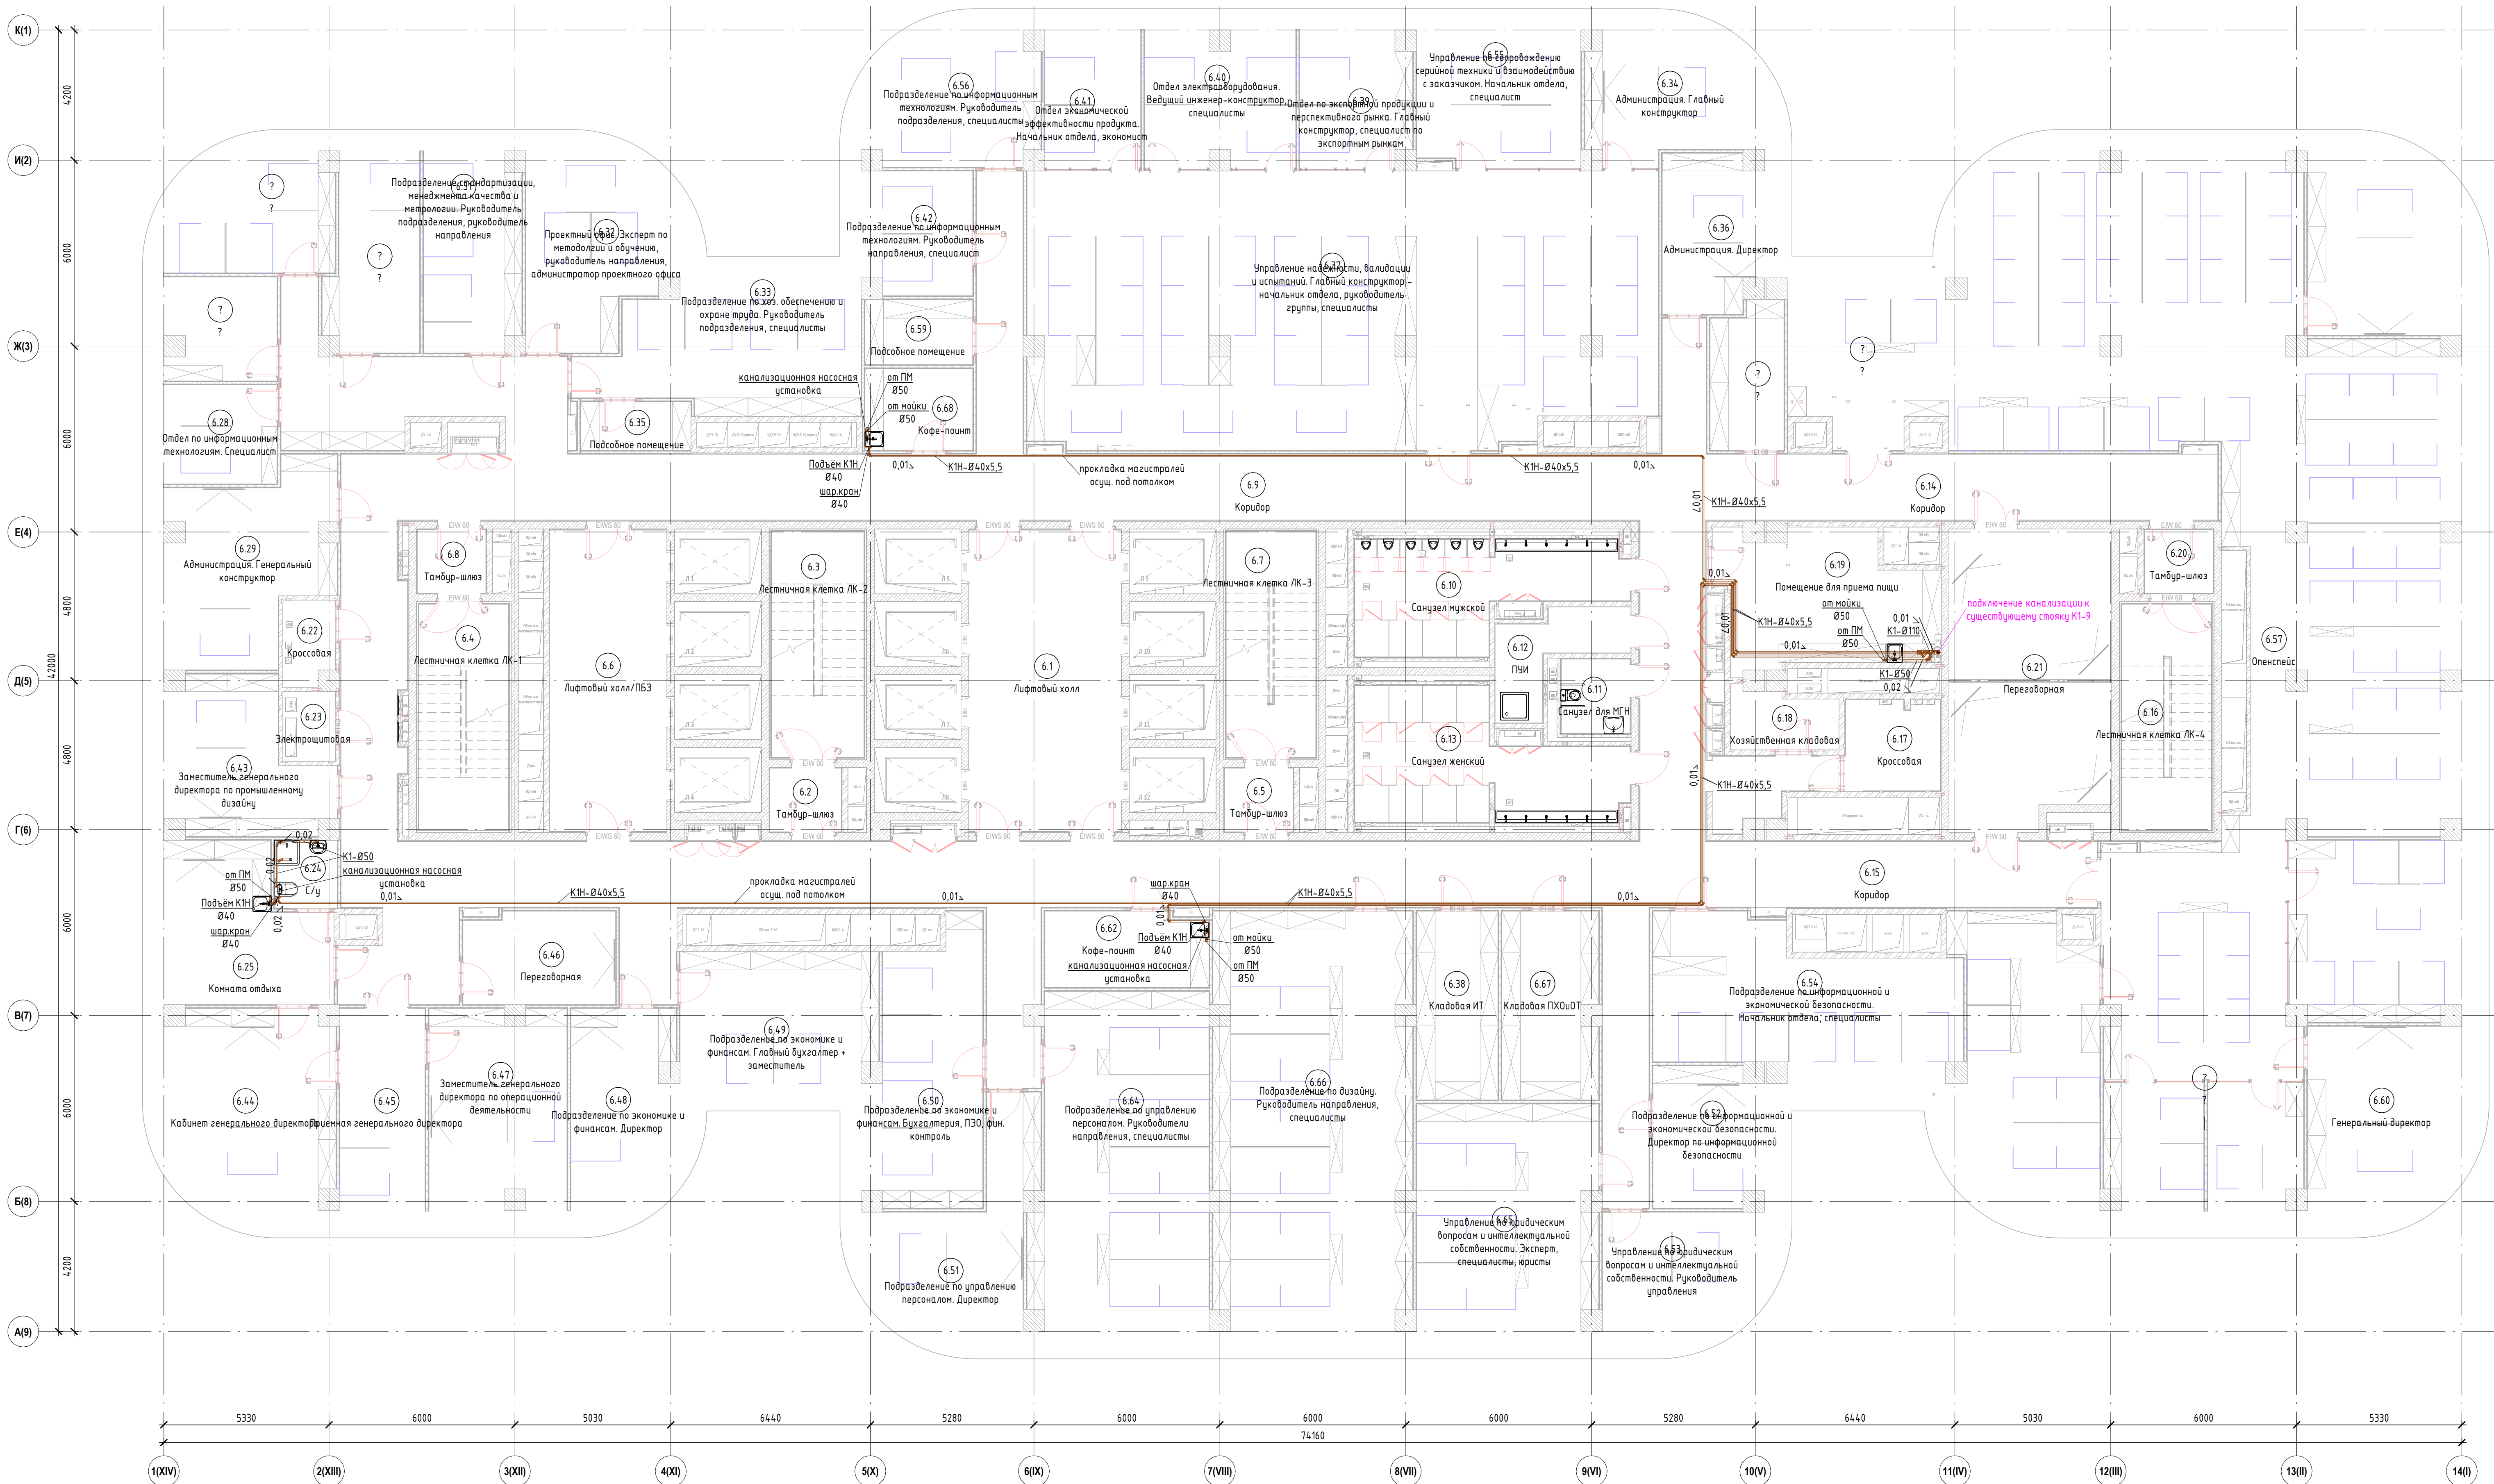

Условные обозначения
— К1 — проектируемая сеть хоз.-быт. канализации
— КИ — проектируемая сеть хоз.-быт. канализации напорной

						Согласовано		
ООО "СТРОЙ ТЕХНО ИНЖЕНЕРИНГ"								
107023, Россия, Москва, пер. Медовый, д.5, стр.1								