


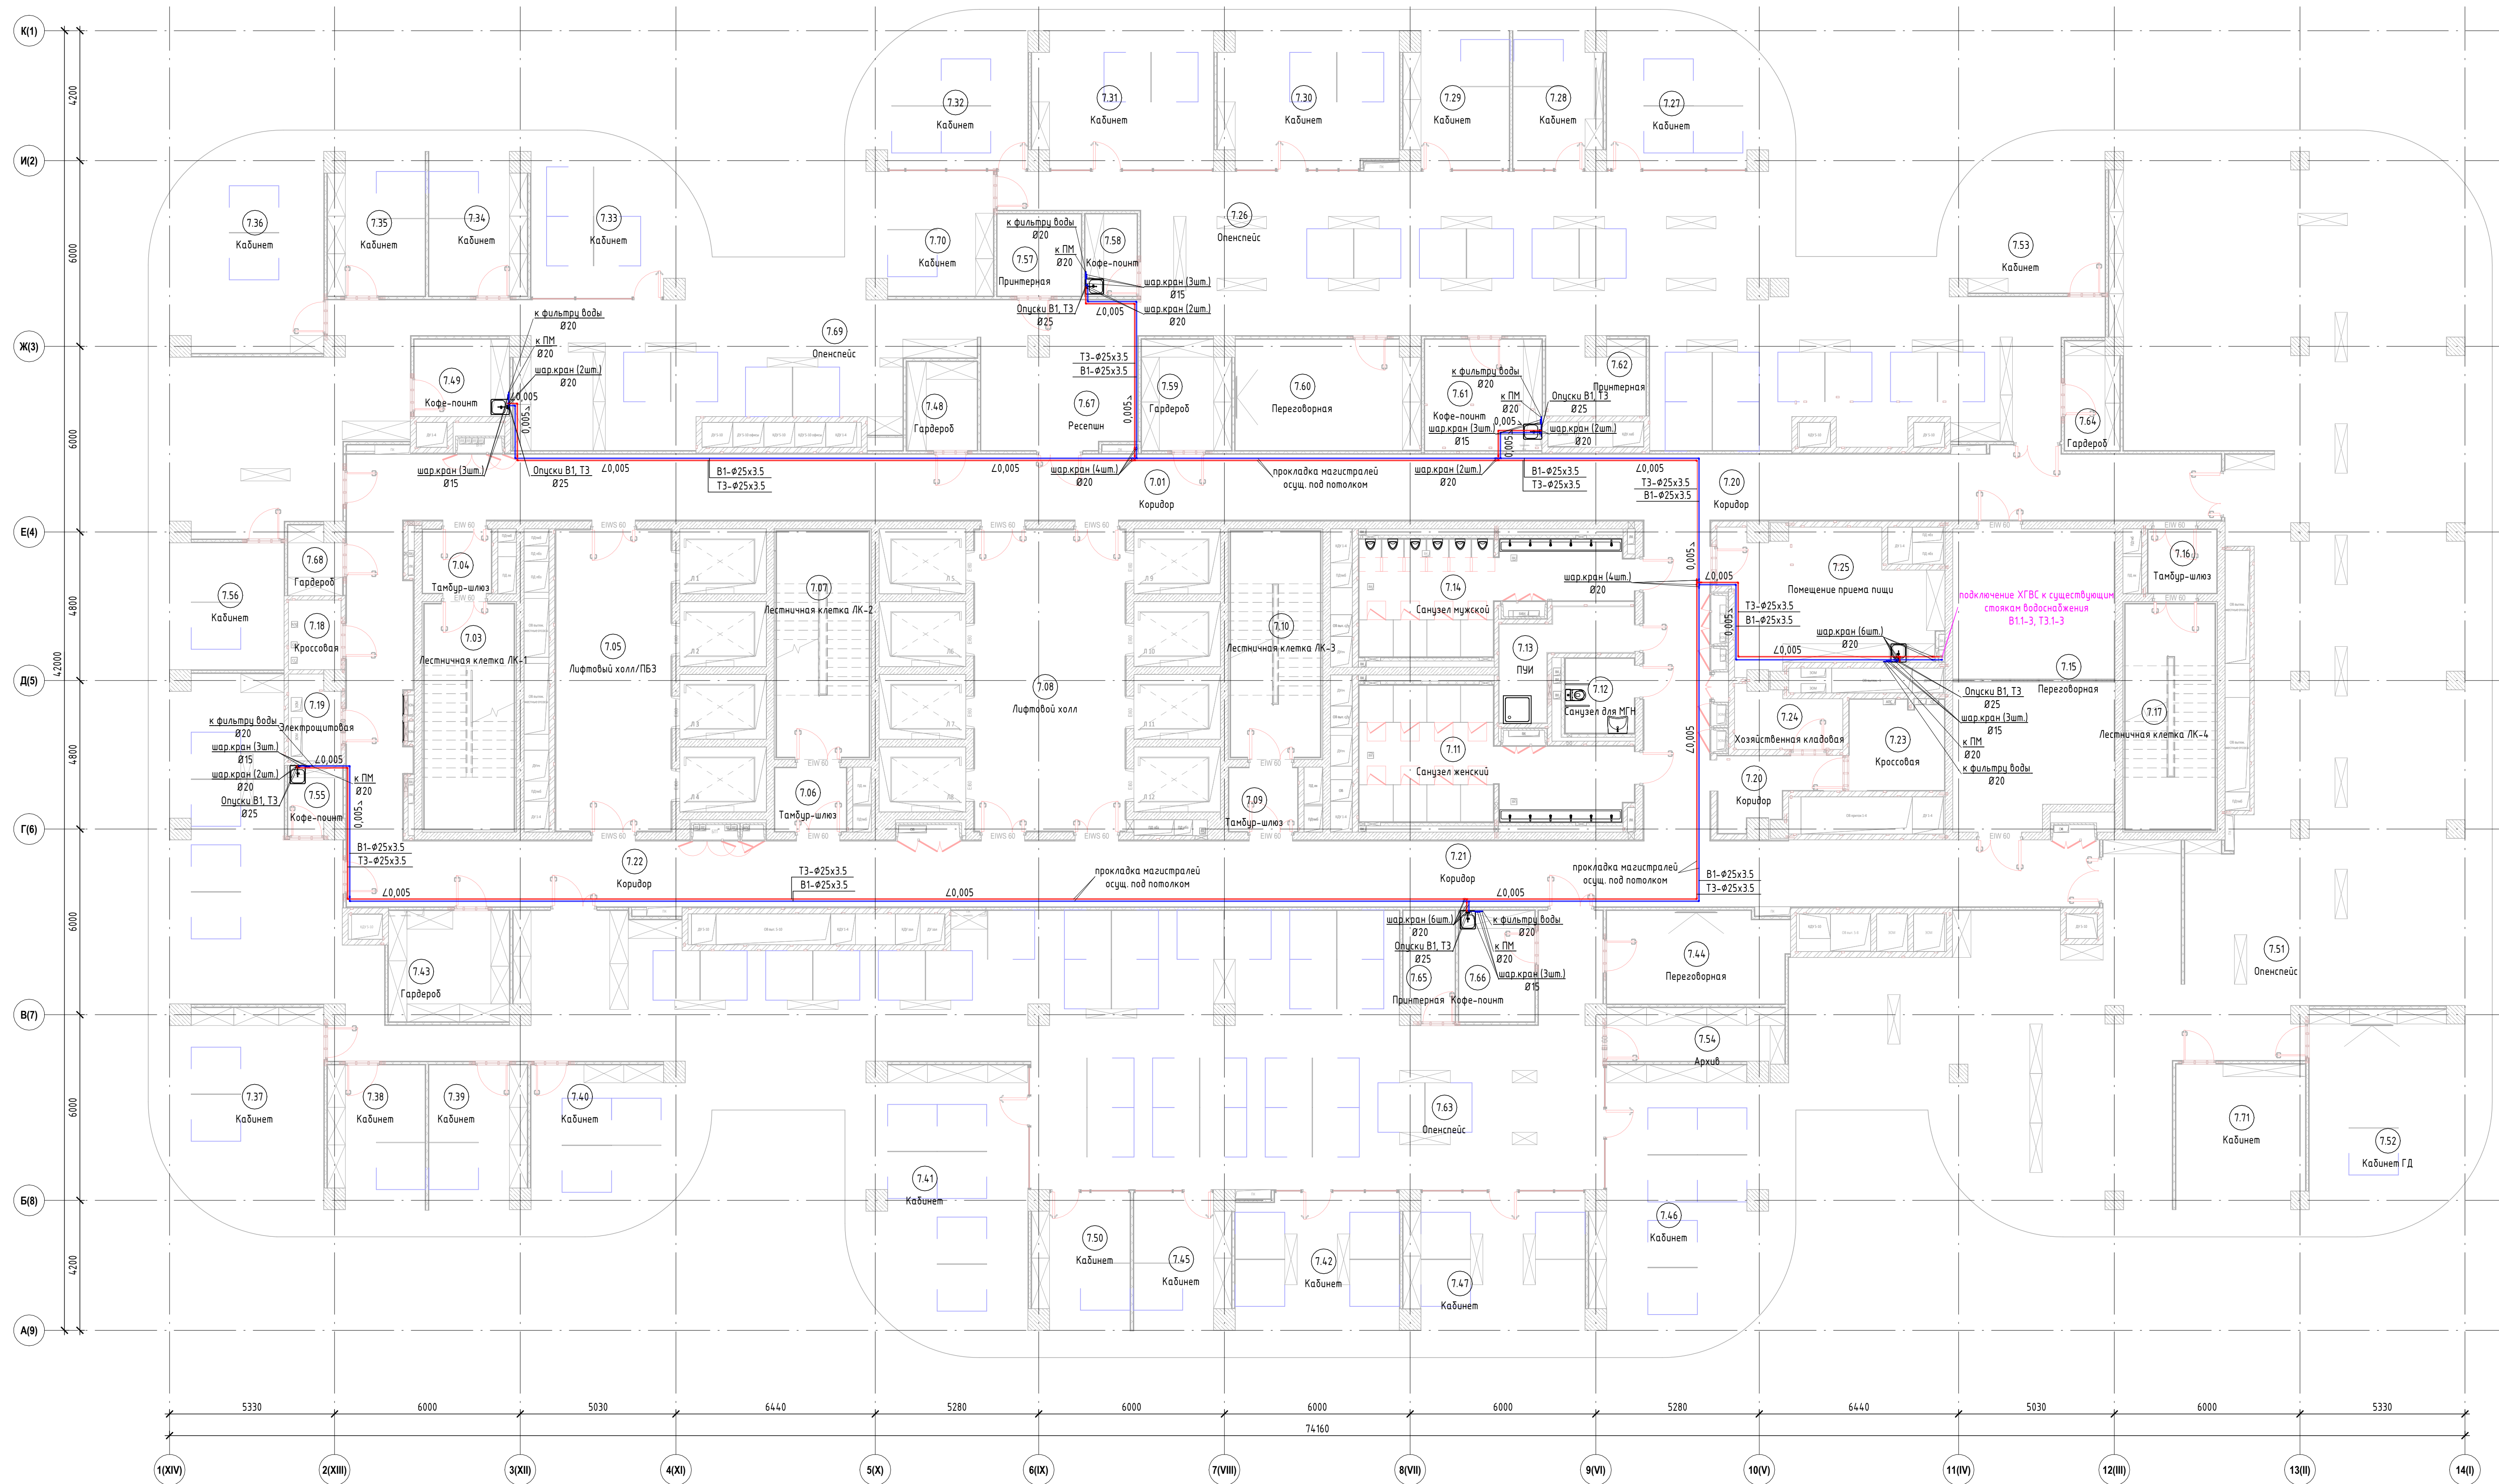

Условные обозначения
— В1 — проектируемый хоз.-п.п. водопровод холодной воды
— Т3 — проектируемый хоз.-п.п. водопровод горячей воды подающий

Согласовано		000 "СТРОЙ ТЕХНО ИНЖЕНЕРИНГ" 107023, Россия, Москва, пер. Медовый, д.5, стр.1		Согласовано	
343G/2024-ТД-ВК		Бизнес-центр ТМХ на территории ОЗЗ "Технополис "Москва"			
Изм.	Желуд	Лист	№ док.	Подп.	Дата
ГМП	Николич		04.25		
РАП	Родюкович		04.25		
План водоснабжения 7 этажа				Формат А2х3А	

