


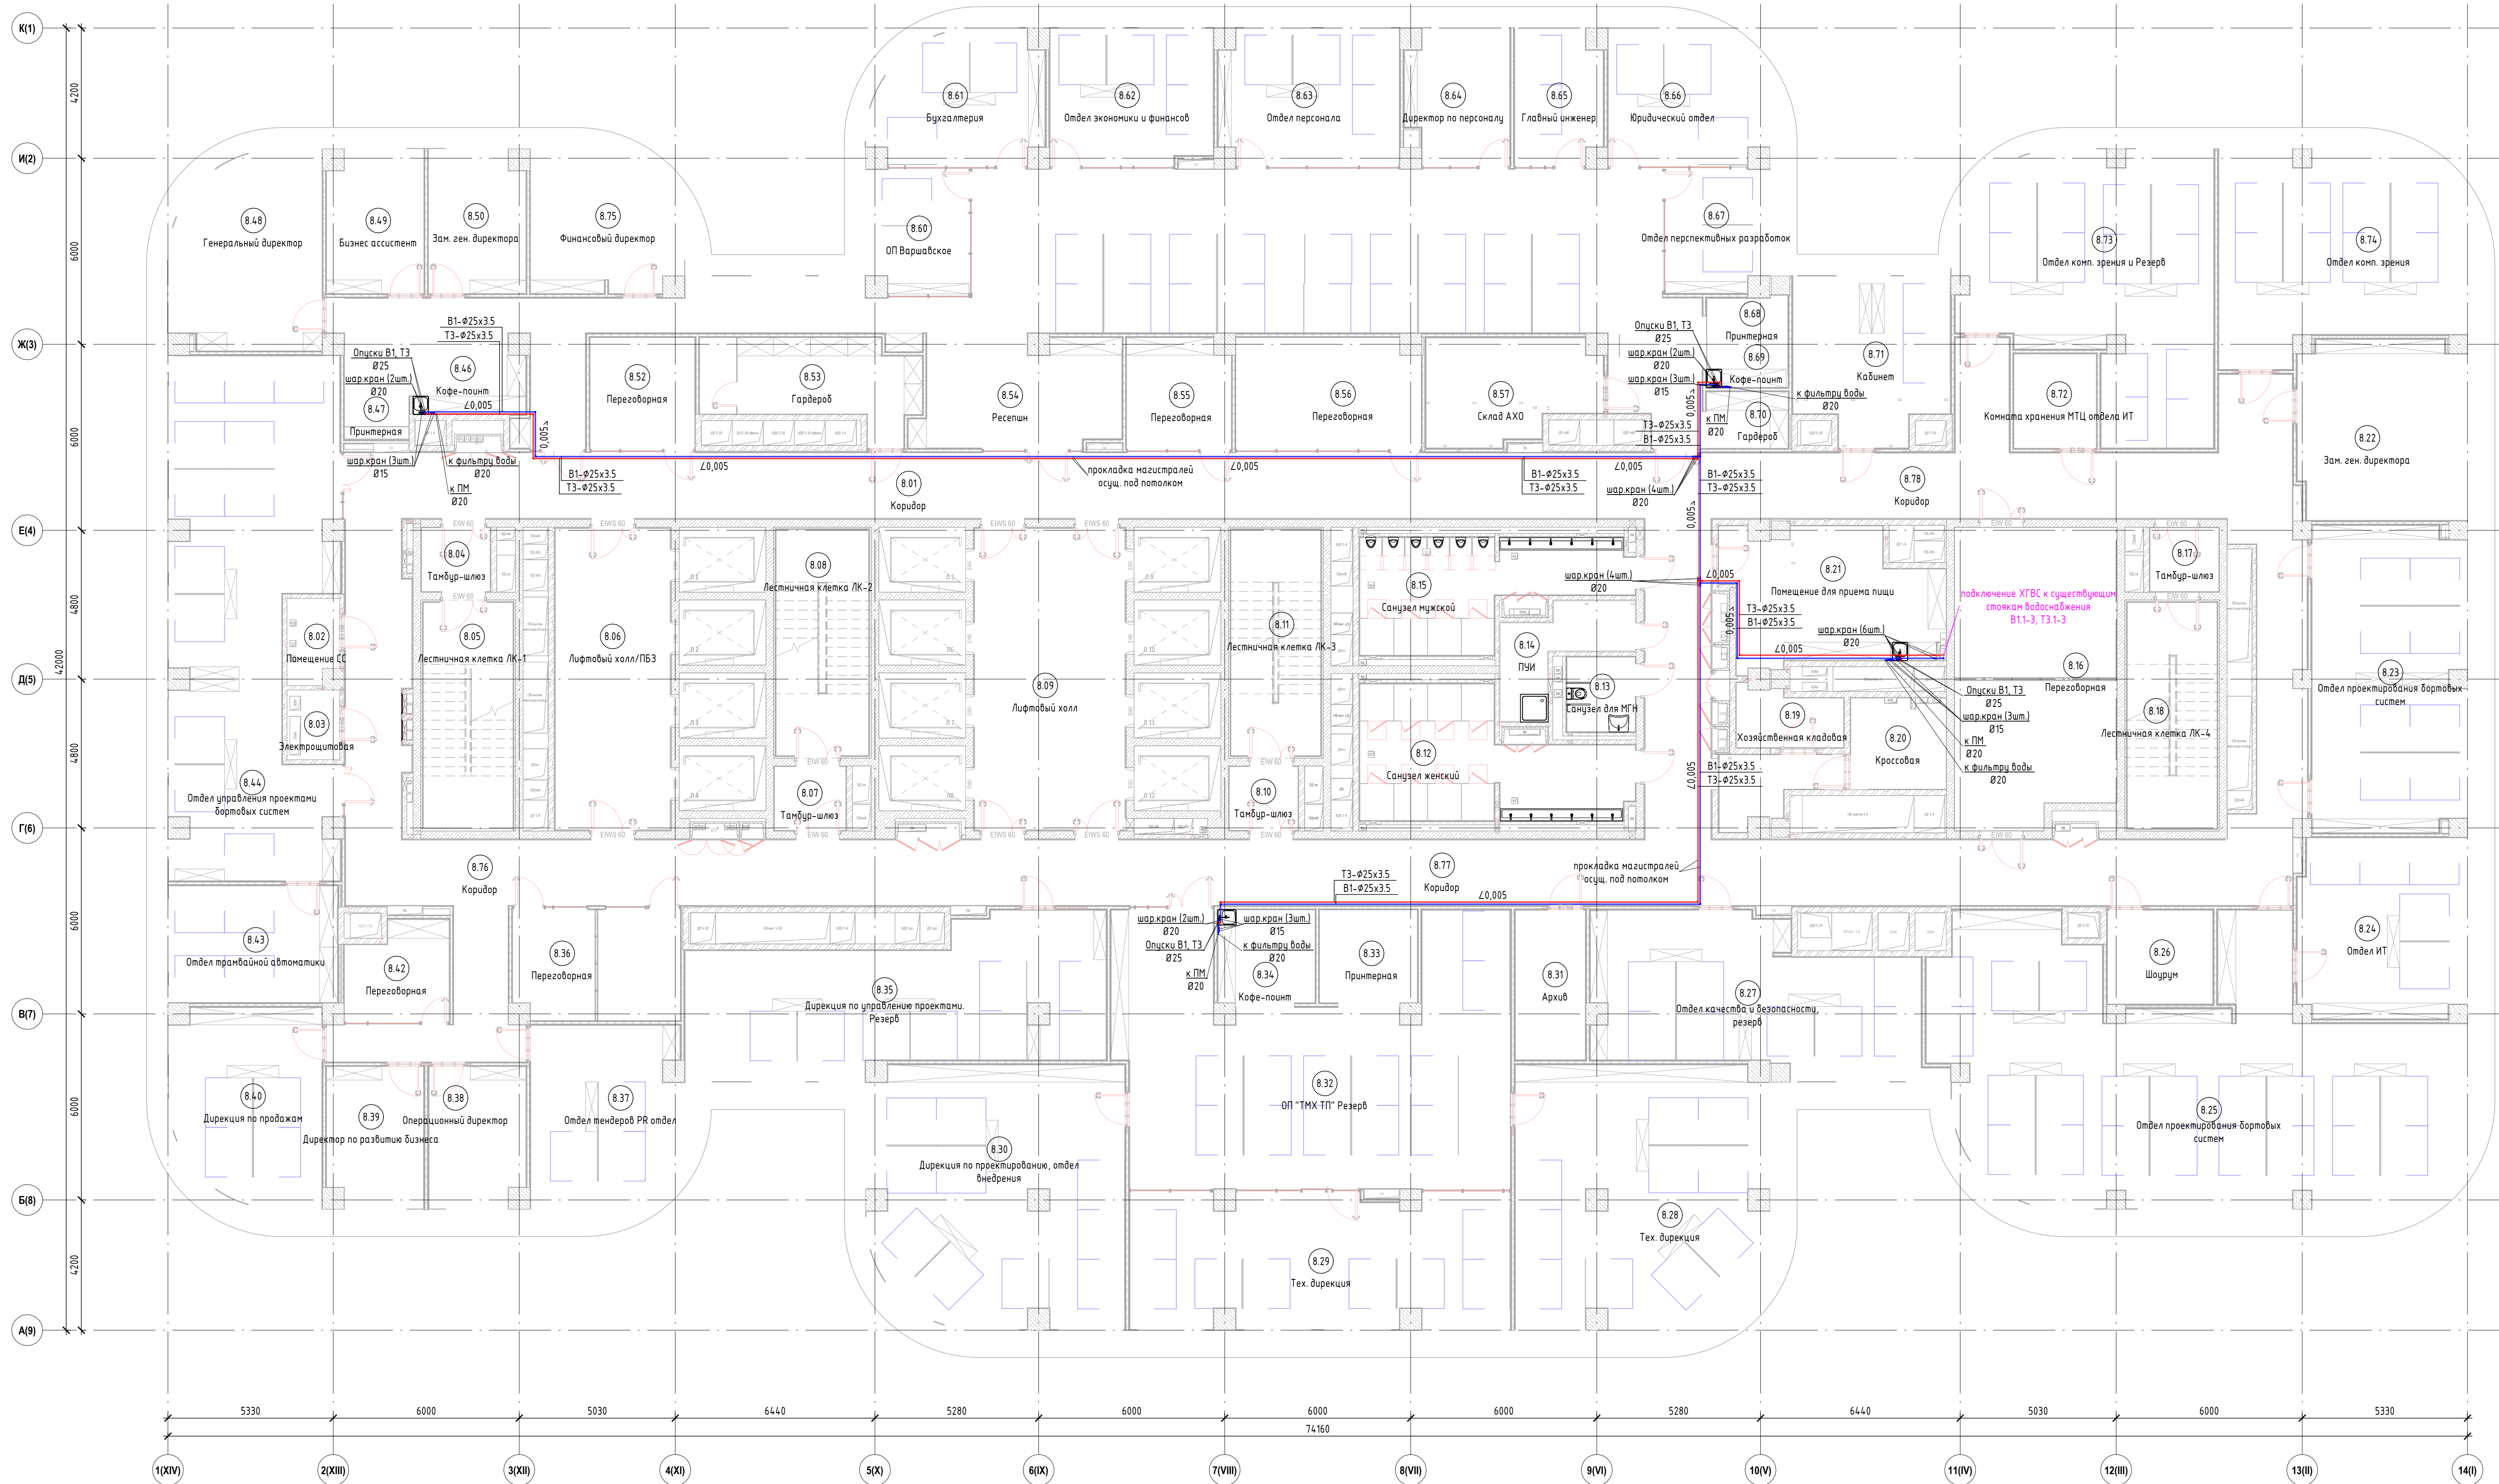

Условные обозначения
— В1 — проектируемый хоз.-пит. водопровод холодной воды
— Т3 — проектируемый хоз.-пит. водопровод горячей воды

Согласовано		000 "СТРОЙ ТЕХНО ИНЖЕНЕРИНГ" 107023, Россия, Москва, пер. Медовый, д.5, стр.1		Согласовано	
343G/2024-ТД-ВК		Бизнес-центр ТМХ на территории ОЗЗ "Технополис "Москва"		Изм. Жел.ч. Лист Число. Подп. Дата	
Изм. Жел.ч. Лист Число. Подп. Дата		Исполн. Николитч Радойкович		04.25 04.25	
План водоснабжения 8 этажа		Формат А2х3А		Лист 5	

