



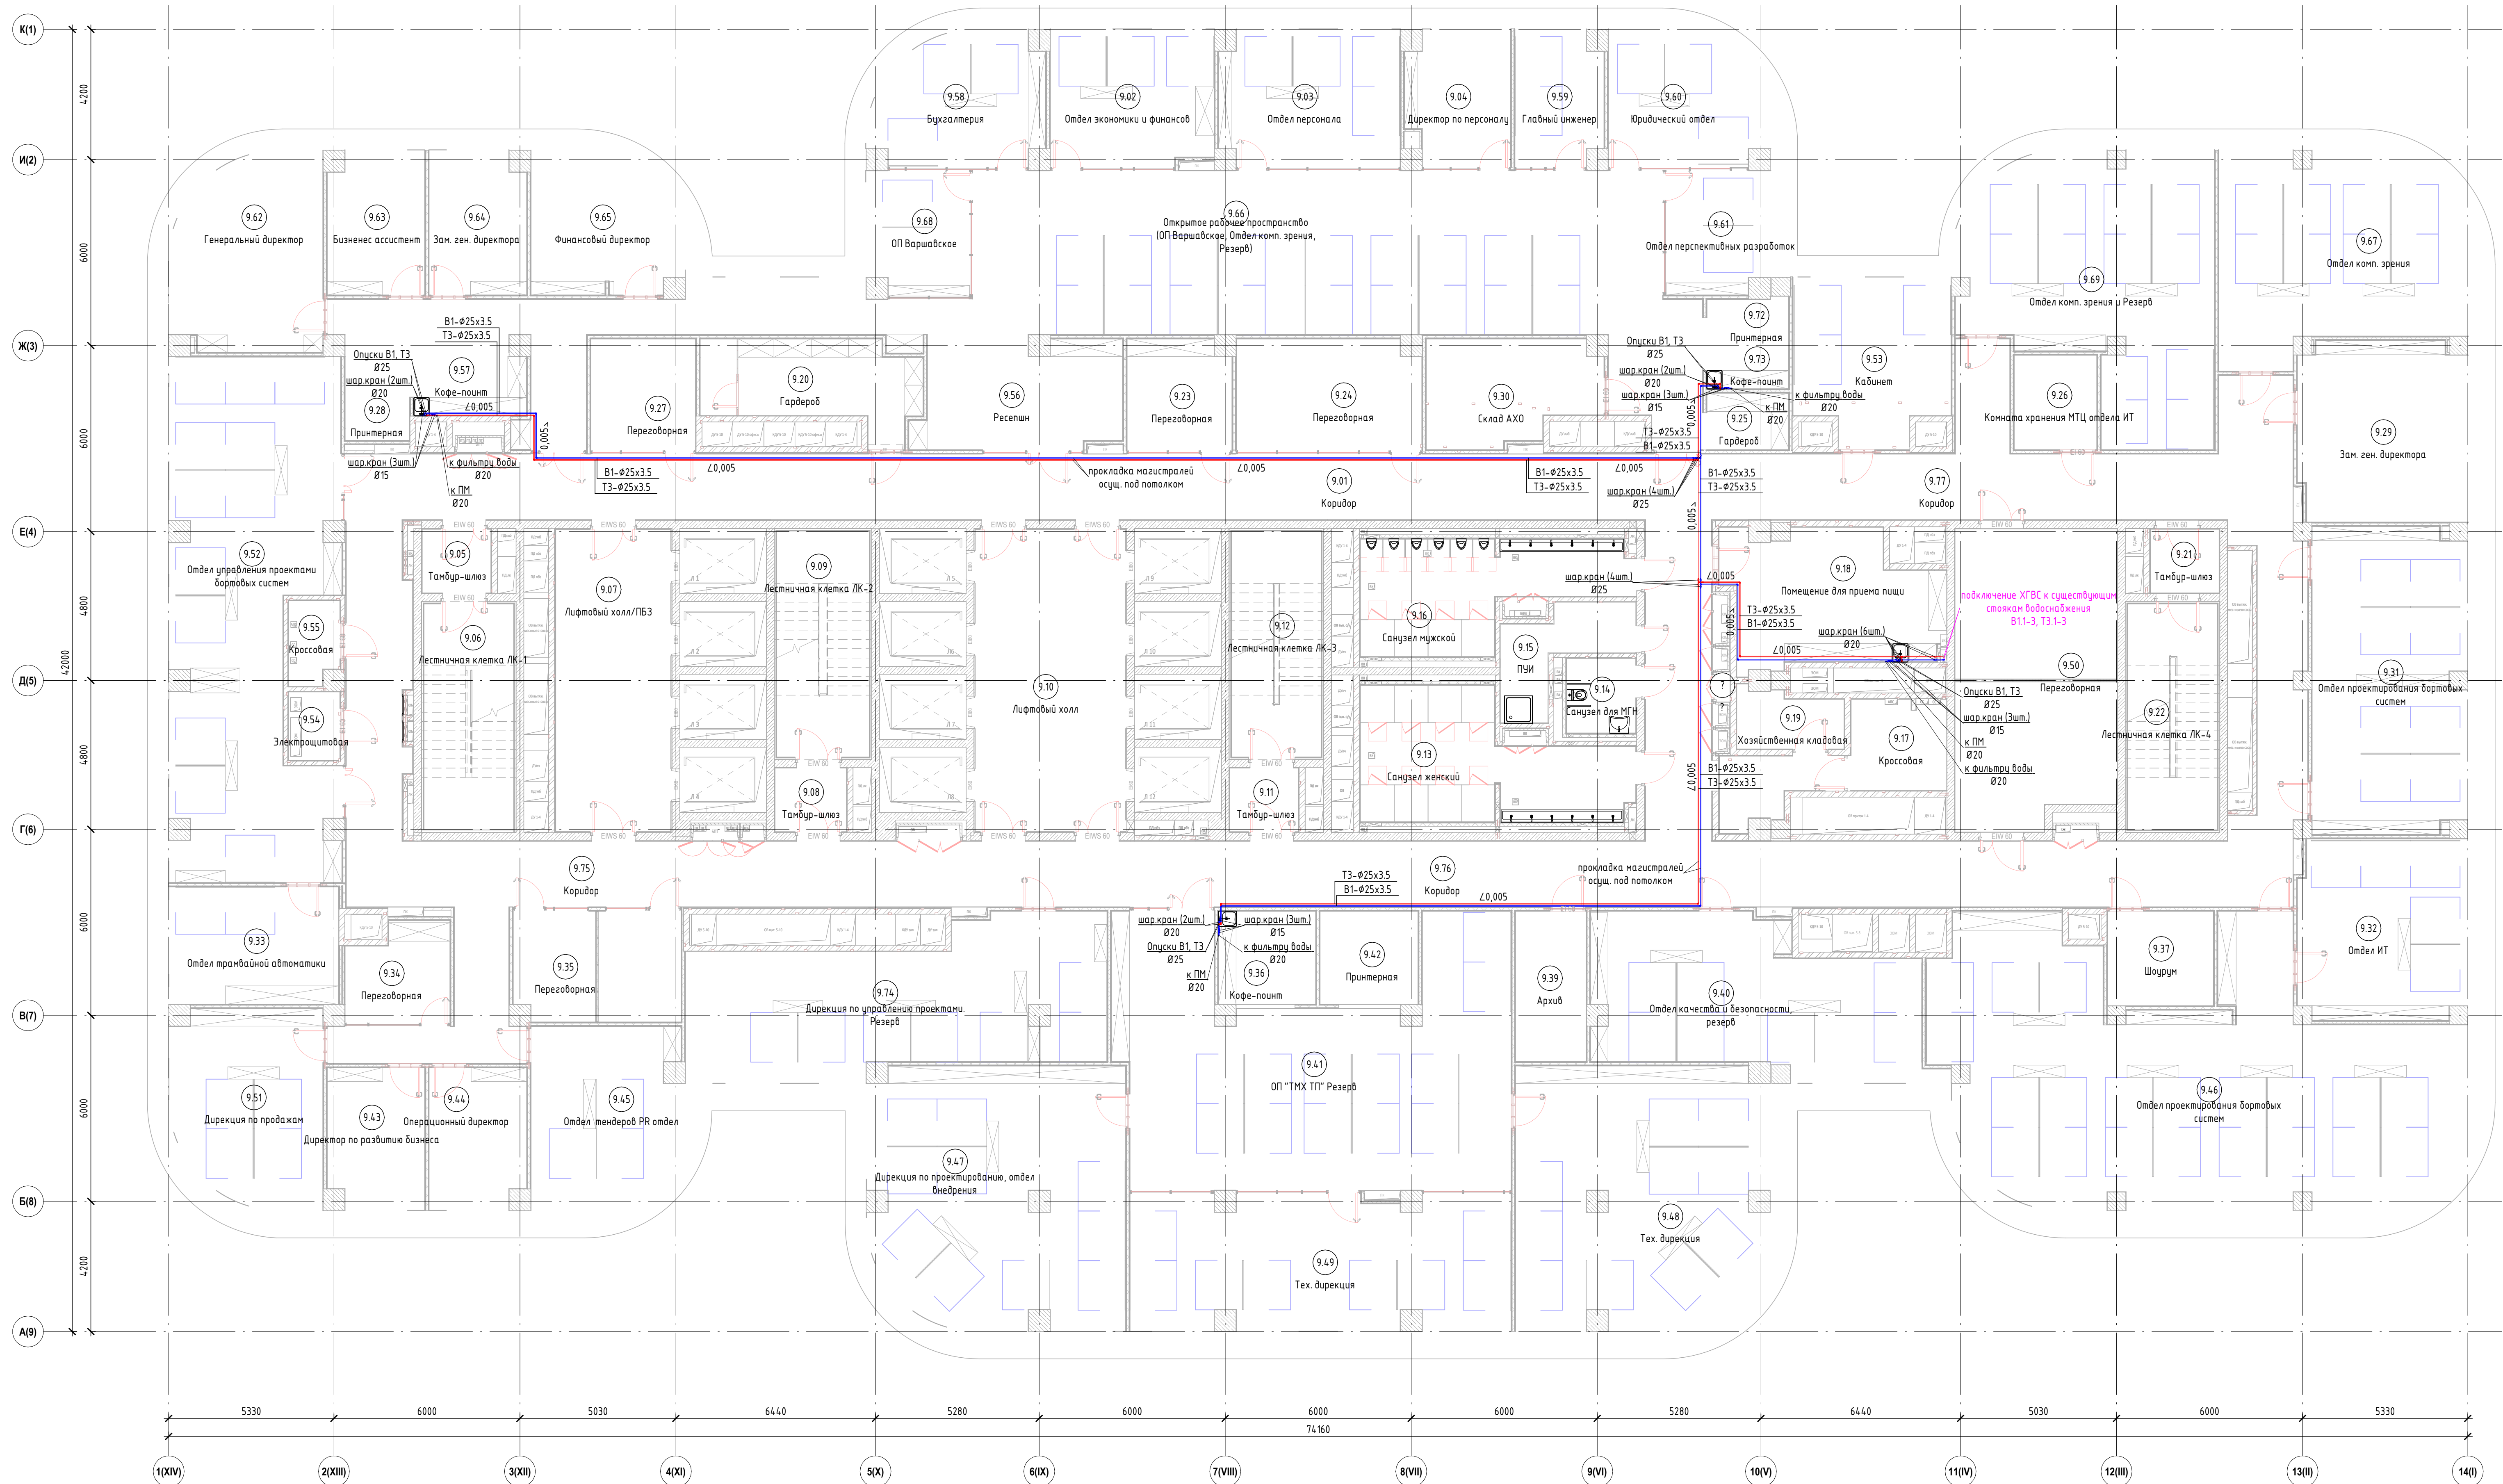

Условные обозначения
— B1 — проектируемый хоз.-п.п. водопровод холодной воды
— T3 — проектируемый хоз.-п.п. водопровод горячей воды помещений

		ООО "СТРОЙ ТЕХНО ИНЖЕНЕРИНГ" 107023, Россия, Москва, пер. Медовый, д.5, стр.1		Согласовано	
		343G/2024-ТД-ВК			
		Бизнес-центр ТМХ на территории ОЗЗ "Технополис "Москва"			
Изм.	Желуд	Лист	№ док.	Подп.	Дата
ГМП	Николич		04.25		
РАП	Радюкович		04.25		
План водоснабжения 9 этажа				Р	Лист 7
Формат А2х3А					

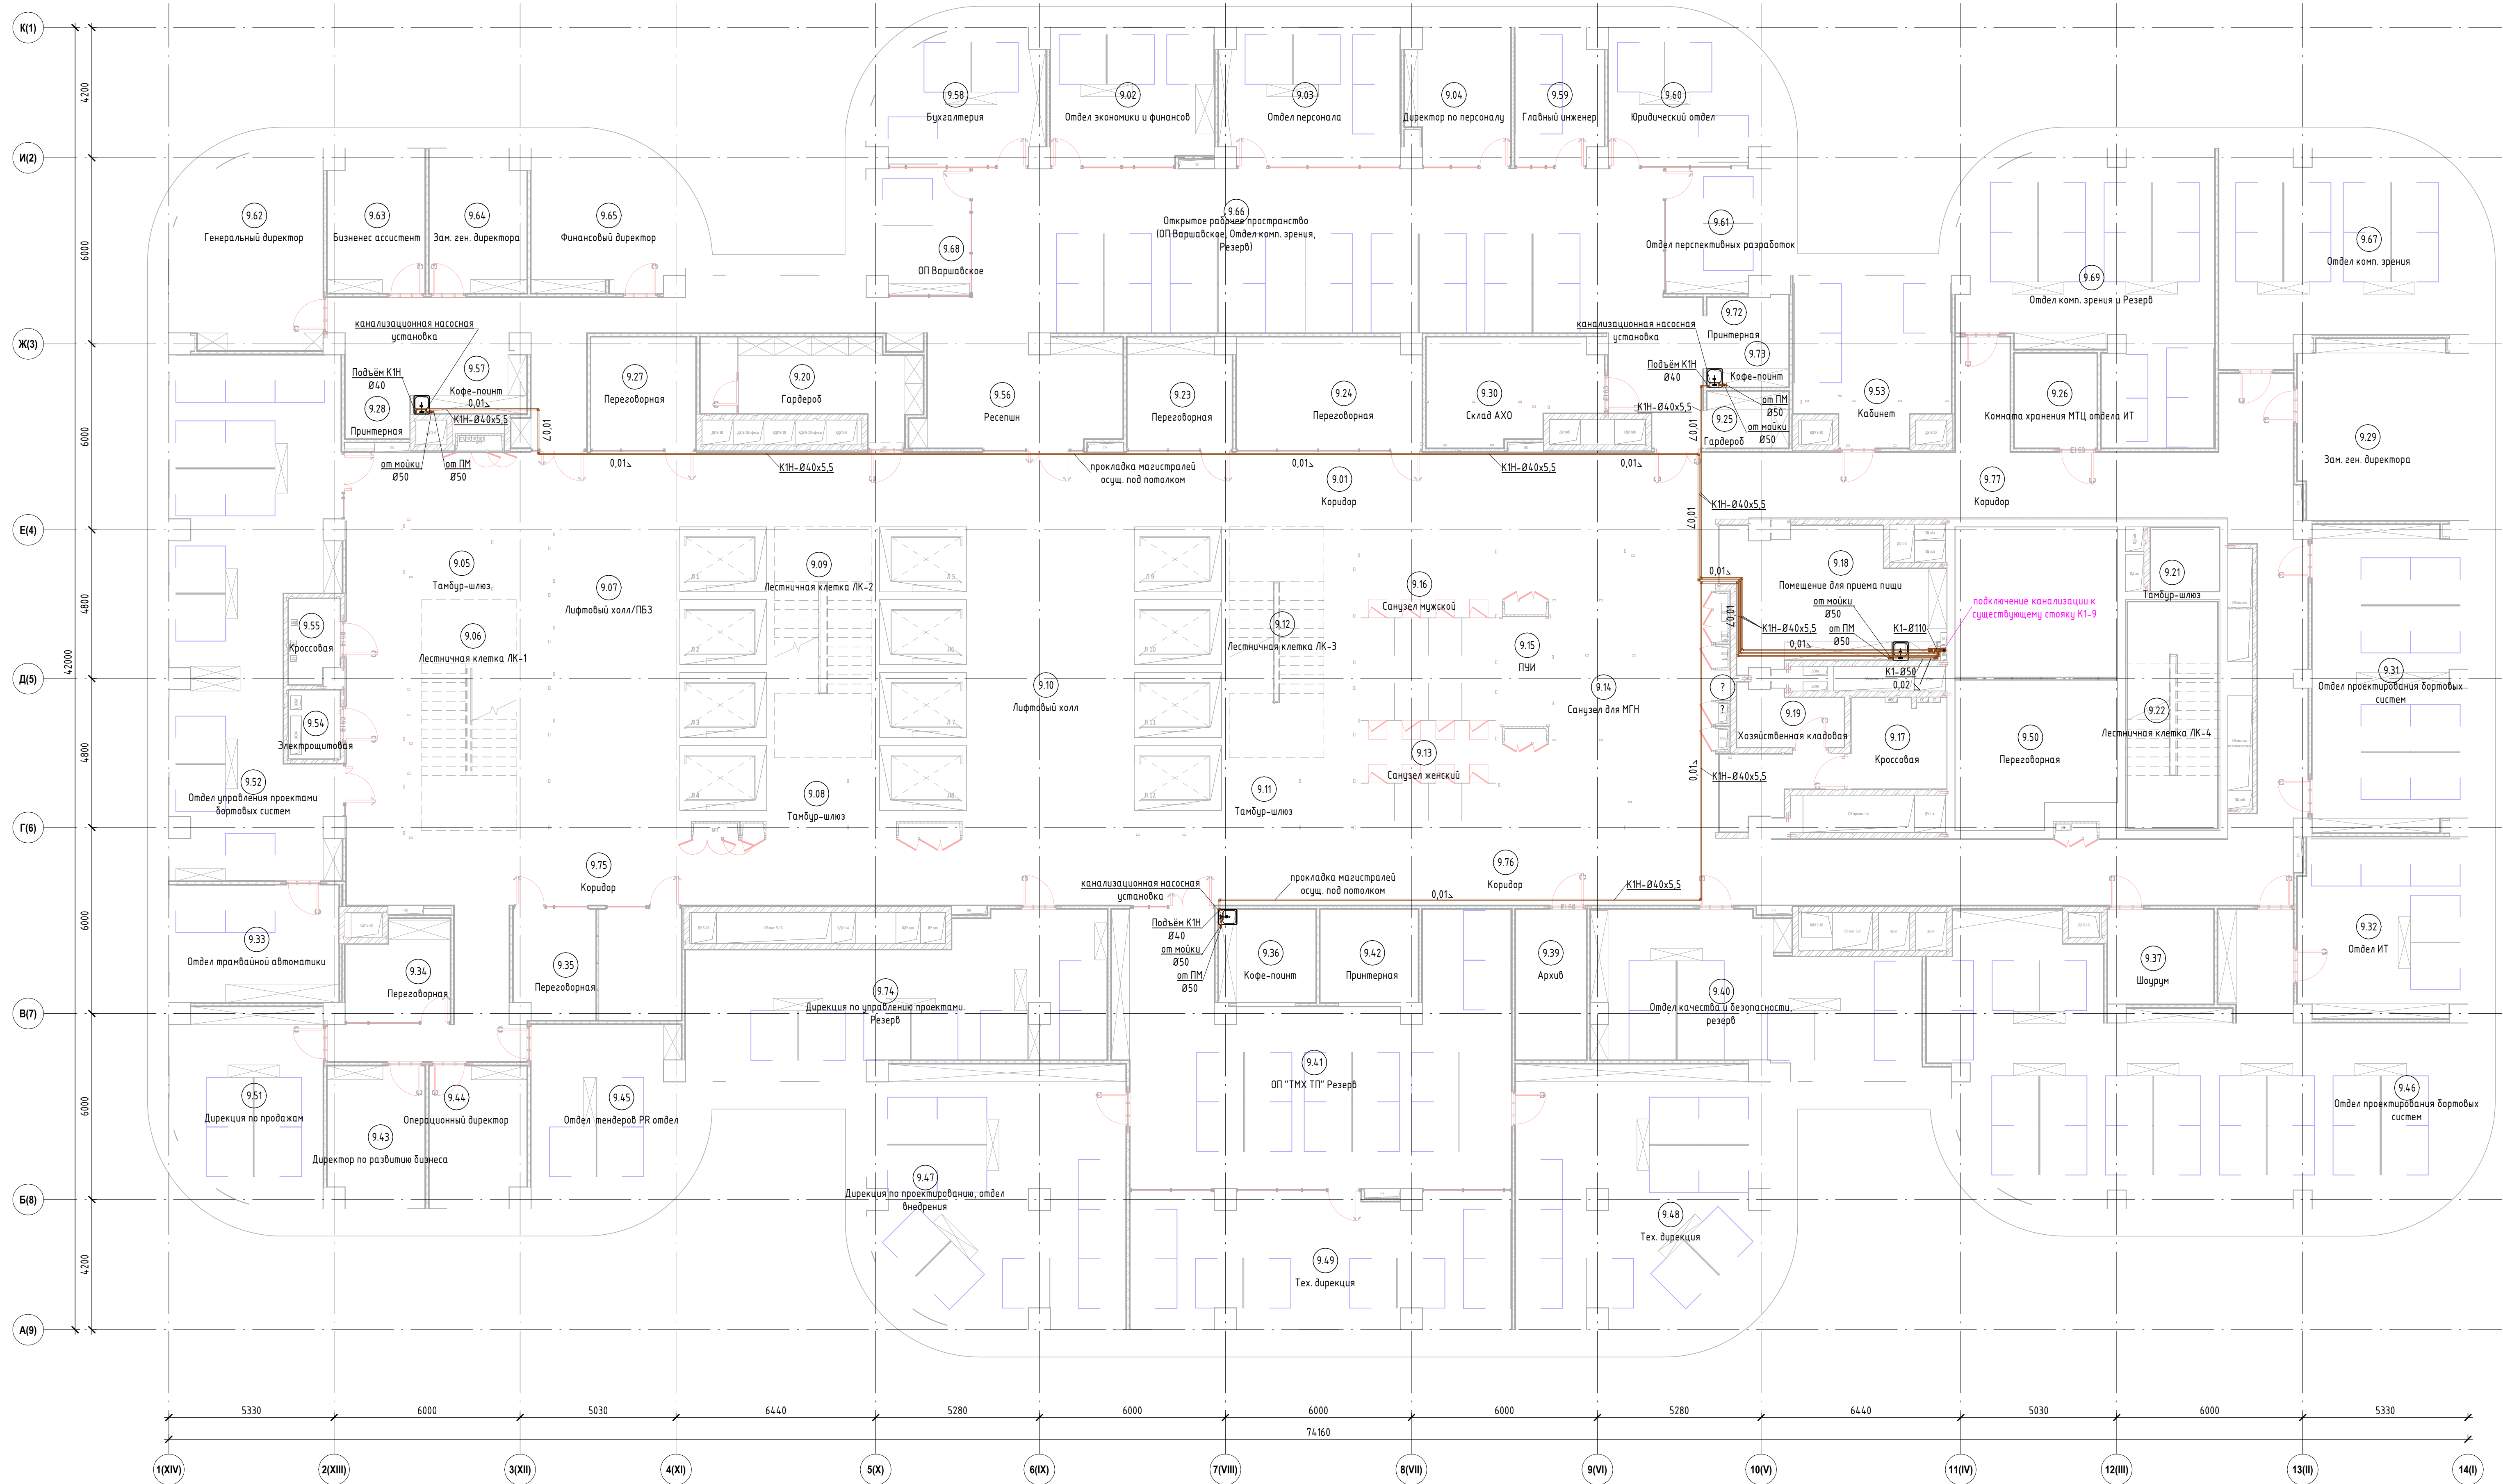

Условные обозначения
— К1 — проектируемая сеть хоз.-быт. канализации
— КН — проектируемая сеть хоз.-быт. канализации напорной

						ООО "СТРОЙ ТЕХНО ИНЖЕНЕРИНГ" 107023, Россия, Москва, пер. Медовый, д.5, стр.1			Согласовано		
						343G/2024-ТД-ВК					
						Бизнес-центр ТМХ на территории ОЗЗ "Технополис "Москва"					
Изм.	Жел.уч.	Лист	№ док.	Подп.	Дата				Стация	Лист	Листов
ГМП	Николич				04.25				Р	8	
РАП	Родюкович				04.25						
						План водоотведения 9 этажа					
									Формат А2х3А		