


План 10 этажа

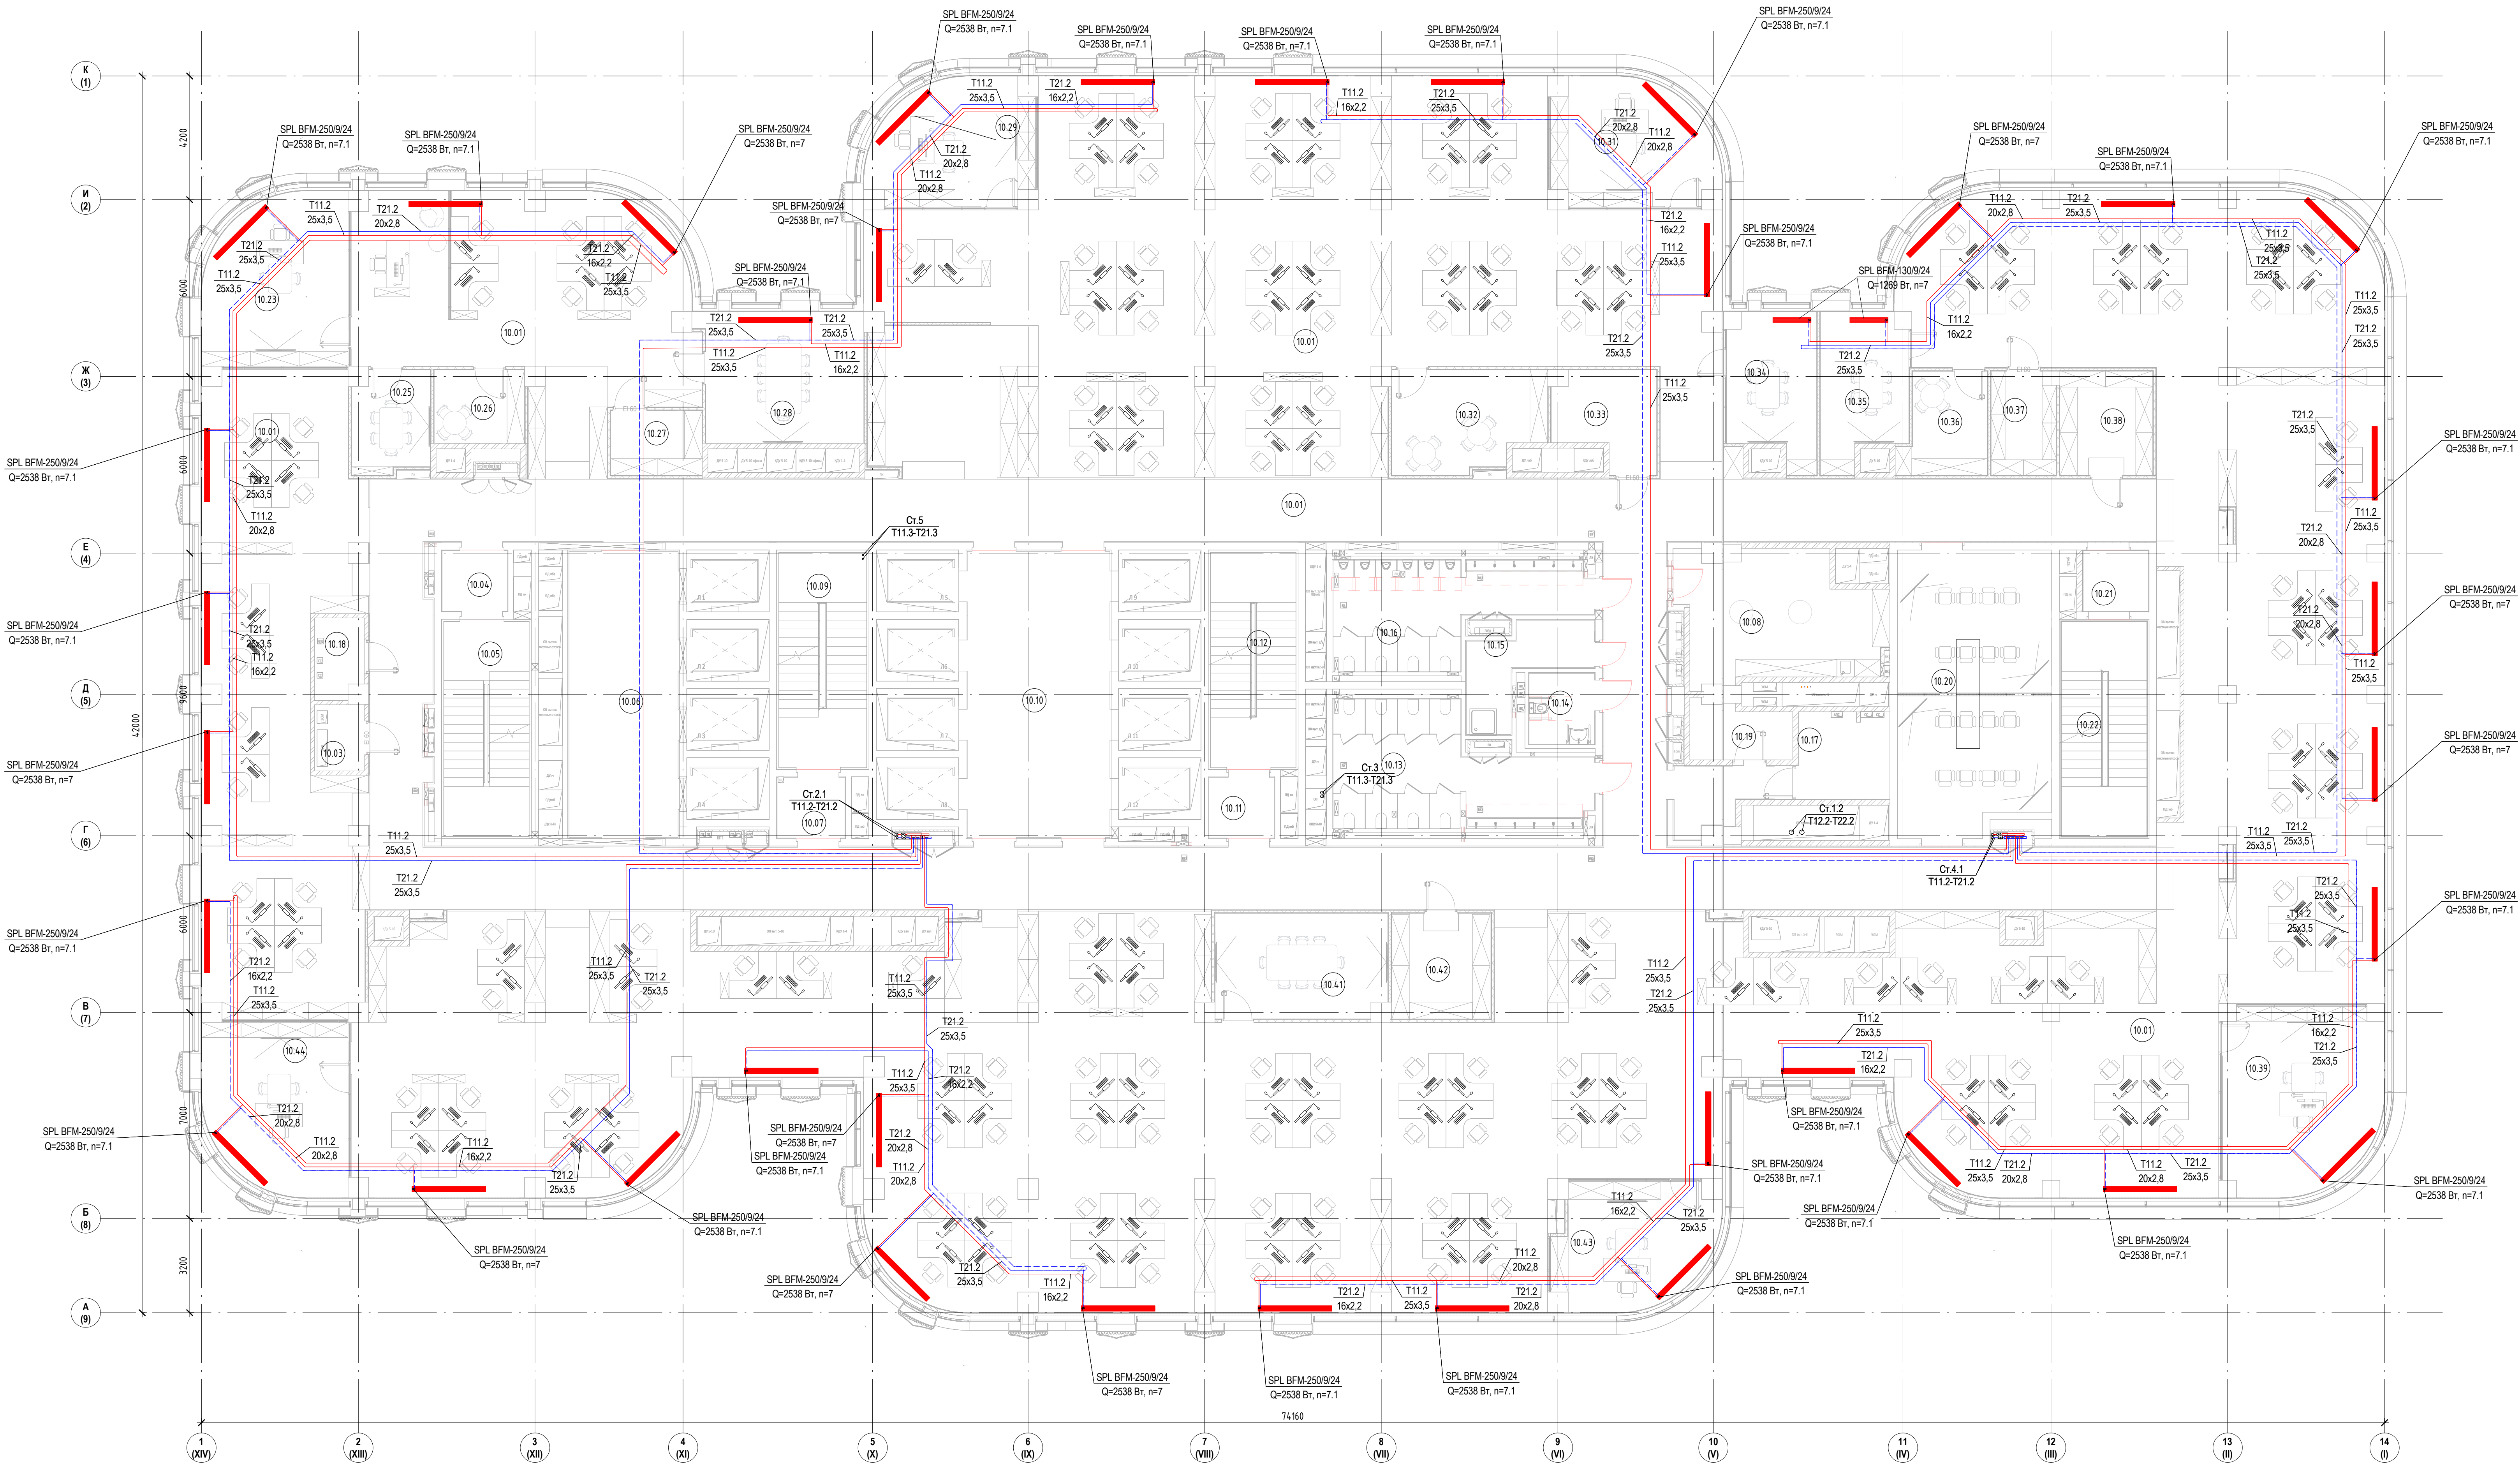

Экспликация помещений				
Этаж	Номер помещения	Наименование	Площадь, м²	Кат. помеще-ния
Этаж 10 УБП	10.01	Открытое рабочее пространство	1617.61	
Этаж 10 УБП	10.03	Электрощитовая	3.83	В4
Этаж 10 УБП	10.04	Тамбур-шлюз	4.56	
Этаж 10 УБП	10.05	Лестничная клетка ЛК-1	21.15	
Этаж 10 УБП	10.06	Лифтовый холл/ЛБЗ	36.06	
Этаж 10 УБП	10.07	Тамбур-шлюз	4.75	
Этаж 10 УБП	10.08	Помещение для приема пищи	27.05	
Этаж 10 УБП	10.09	Лестничная клетка ЛК-2	21.81	
Этаж 10 УБП	10.10	Лифтовый холл	47.14	
Этаж 10 УБП	10.11	Тамбур-шлюз	4.56	
Этаж 10 УБП	10.12	Лестничная клетка ЛК-3	21.15	
Этаж 10 УБП	10.13	Санузел женский	29.60	
Этаж 10 УБП	10.14	Санузел для МЧН	5.34	
Этаж 10 УБП	10.15	ПМ	9.25	В4
Этаж 10 УБП	10.16	Санузел мужской	24.41	
Этаж 10 УБП	10.17	Кроссовая	9.22	В4
Этаж 10 УБП	10.18	Помещение СС	4.46	В4
Этаж 10 УБП	10.19	Хозяйственная кладовая	6.03	В4
Этаж 10 УБП	10.20	Переговорная	49.34	
Этаж 10 УБП	10.21	Тамбур-шлюз	4.56	
Этаж 10 УБП	10.22	Лестничная клетка ЛК-4	21.15	
Этаж 10 УБП	10.23	Кабинет генерального директора	27.07	
Этаж 10 УБП	10.25	Переговорная	8.89	
Этаж 10 УБП	10.26	Кофе-поинт	7.67	
Этаж 10 УБП	10.27	Архив	6.85	В4
Этаж 10 УБП	10.28	Переговорная	24.35	
Этаж 10 УБП	10.29	Кабинет руководителя департамента	21.95	
Этаж 10 УБП	10.31	Кабинет руководителя департамента	21.95	
Этаж 10 УБП	10.32	Кофе-поинт	17.09	
Этаж 10 УБП	10.33	Кроссовая	10.33	В4
Этаж 10 УБП	10.34	Переговорная	14.44	
Этаж 10 УБП	10.35	Переговорная	14.45	
Этаж 10 УБП	10.36	Кофе-поинт	9.59	
Этаж 10 УБП	10.37	Архив	7.59	В3
Этаж 10 УБП	10.38	Гардероб	11.17	
Этаж 10 УБП	10.39	Кабинет руководителя департамента	32.36	
Этаж 10 УБП	10.41	Переговорная	20.76	
Этаж 10 УБП	10.42	Гардероб	12.12	
Этаж 10 УБП	10.43	Кабинет руководителя департамента	21.29	
Этаж 10 УБП	10.44	Кабинет руководителя департамента	27.07	
			2290.02	

		Согласовано	
ООО "СТРОЙ ТЕХНО ИНЖЕНЕРИНГ" 107023, Россия, Москва, пер. Медовый, д.5, стр.1			
343G/2024-ТД-081			
Бизнес-центр ТМХ на территории ОЗЗ "Технополис "Москва"			
Изм.	Жел.	Лист	№ док.
Разраб.	Точечник	03.2025	
ГМП	Николич	03.2025	
АП	Родионова	03.2025	
План отопления 10 этажа на отк. +40.330		Станд.	Лист
		Р	7
Формат А2х3А			