


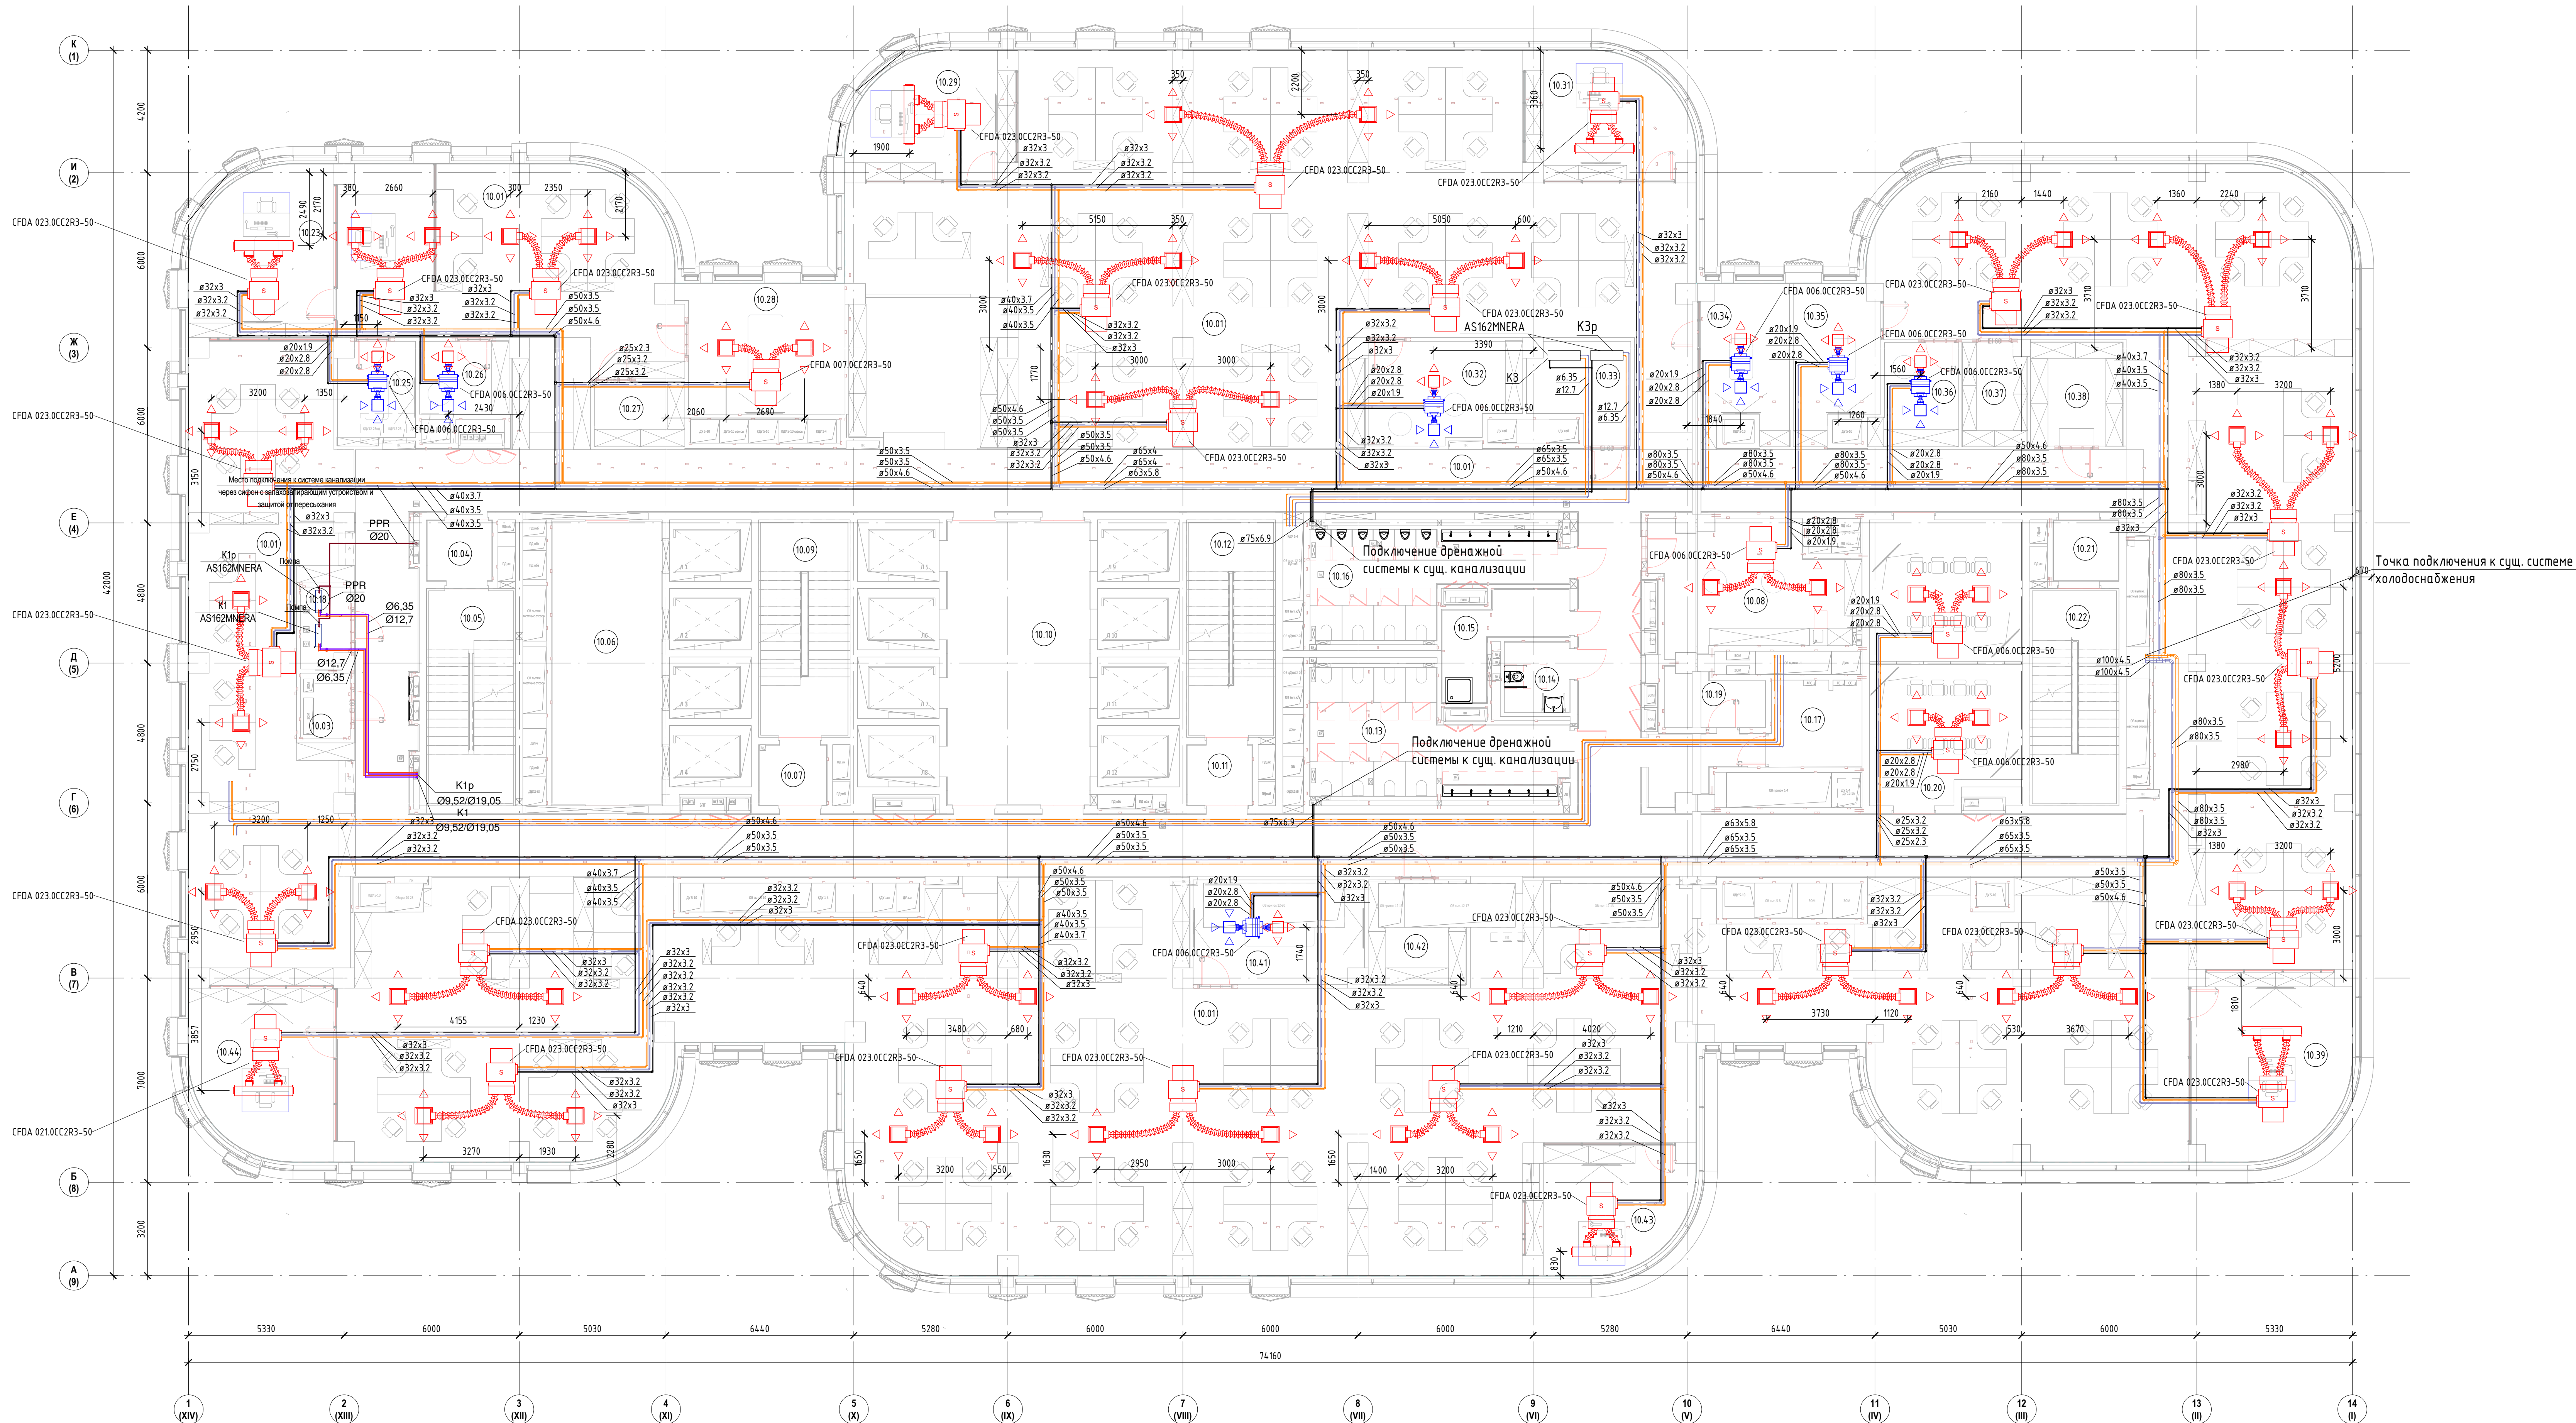

Экспликация помещений			
Номер помеще-ния	Наименование	Площадь, м²	Кат. помеще-ния
10.01	Открытое рабочее пространство	1617.61	
10.03	Электрощитовая	3.83	В4
10.04	Танбур-шлюз	4.56	
10.05	Лестничная клетка ЛК-1	21.15	
10.06	Лифтовый холл/ЛБЗ	36.06	
10.07	Танбур-шлюз	4.75	
10.08	Помещение для приема пищи	27.05	
10.09	Лестничная клетка ЛК-2	21.81	
10.10	Лифтовый холл	4.714	
10.11	Танбур-шлюз	4.56	
10.12	Лестничная клетка ЛК-3	21.15	
10.13	Санузел женский	29.60	
10.14	Санузел для МГН	5.34	
10.15	ПЭИ	9.25	В4
10.16	Санузел мужской	24.41	
10.17	Кроссовая	9.22	В4
10.18	Помещение СС	4.46	В4
10.19	Хозяйственная кладовая	6.03	В4
10.20	Переоборная	4.9.34	
10.21	Танбур-шлюз	4.56	
10.22	Лестничная клетка ЛК-4	21.15	
10.23	Кабинет генерального директора	27.07	
10.25	Переоборная	8.89	
10.26	Кофе-паунт	7.67	
10.27	Архив	6.85	В4
10.28	Переоборная	24.35	
10.29	Кабинет руководителя департамента	21.95	
10.31	Кабинет руководителя департамента	21.95	
10.32	Кофе-паунт	17.09	
10.33	Кроссовая	10.33	В4
10.34	Переоборная	14.44	
10.35	Переоборная	14.45	
10.36	Кофе-паунт	9.59	
10.37	Архив	7.59	В3
10.38	Гардероб	11.17	
10.39	Кабинет руководителя департамента	32.36	
10.41	Переоборная	20.76	
10.42	Гардероб	12.12	
10.43	Кабинет руководителя департамента	21.29	
10.44	Кабинет руководителя департамента	27.07	
		2290.02	

		000 "СТРОЙ ТЕХНО ИНЖЕНЕРИНГ"	
		107023, Россия, Москва, пер. Медовый, д.5, стр.1	
Согласовано			
3436/2024-ТД-0В3			
Бизнес-центр ТМХ на территории ОЗЗ "Технополис "Москва"			
Изм.	Желуч	Лист	№ док.
Разраб.	Кузнецова	Подп.	Дата
МП	Николич	Дата	Холодоснабжение
ГАП	Радолюкович	Дата	Стадия
План холодоснабжения 10 этажа на отм. +0.0330		Лист	7
		Лист	7

Формат А2х3А