


Согласовано
Водоканал
Подпись
Имя, Ф. И. О.

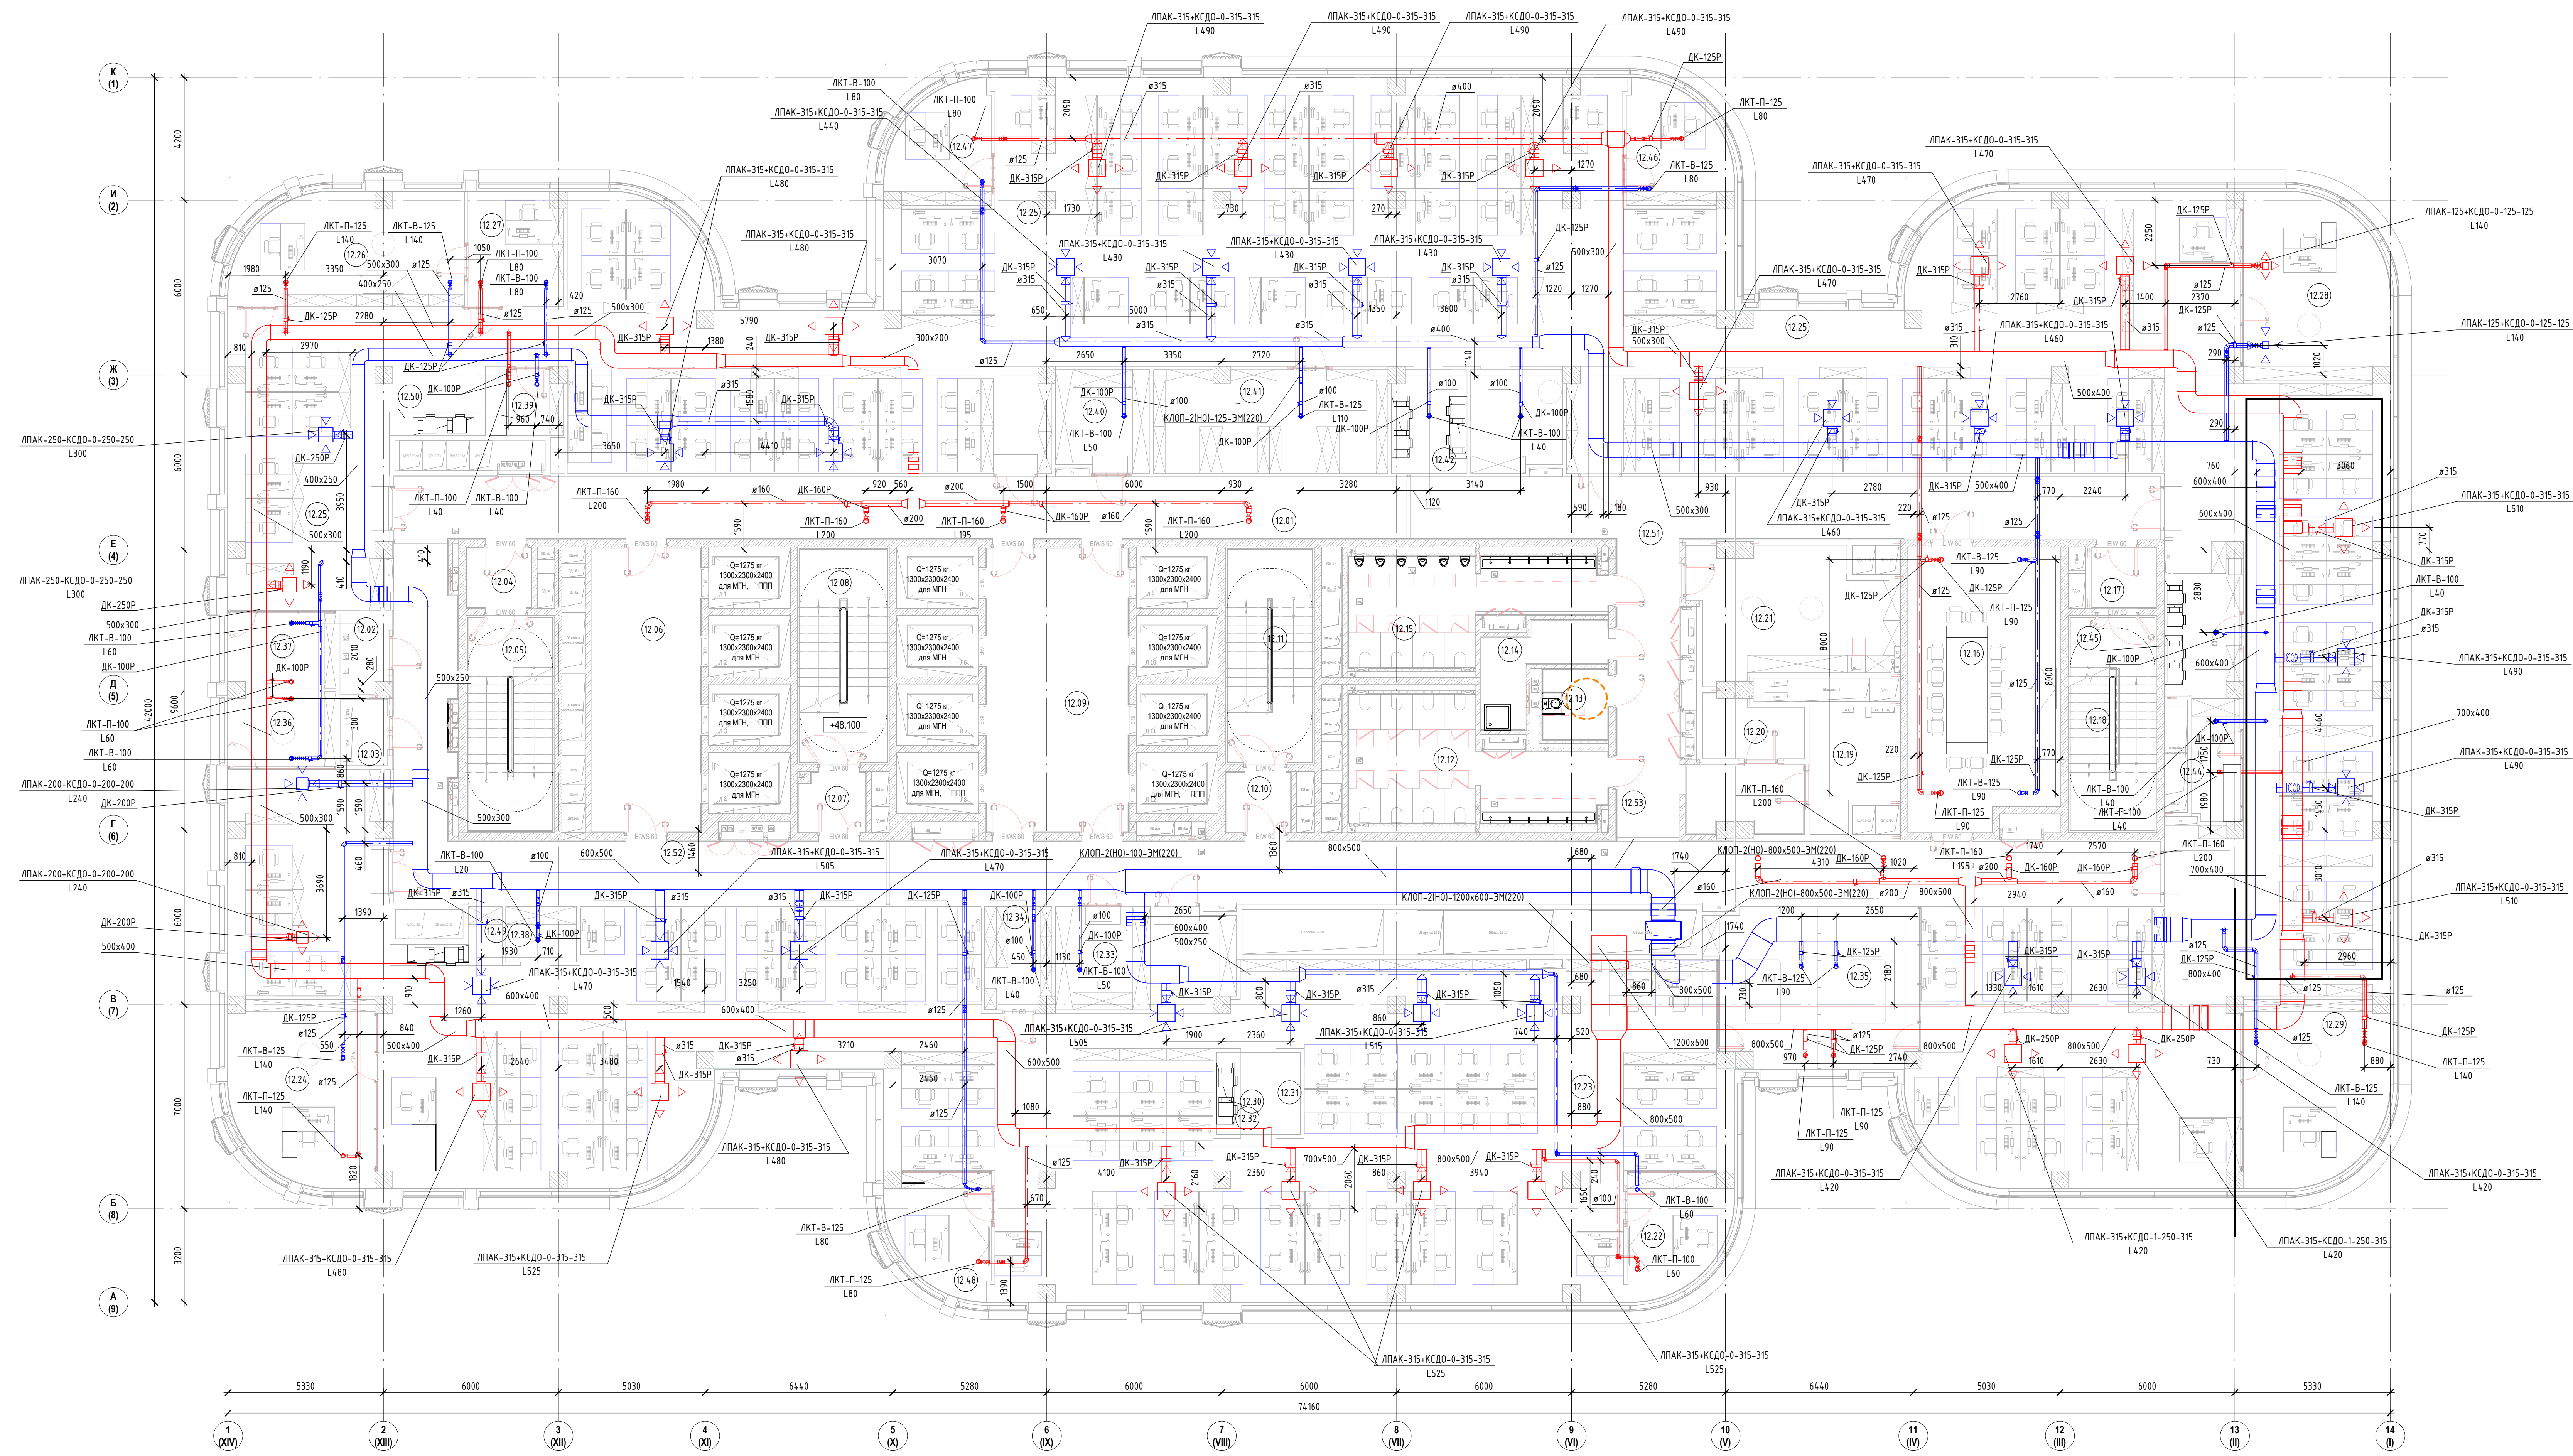

Экспликация помещений				
Номер помеще-ния	Наименование	Площадь, м²	Кол. поме-ще-ния	
12.01	Коридор	73.84		
12.02	Помещение СС	4.34	В4	
12.03	Электрощитовая	3.64	В4	
12.04	Тамбур-шлюз	4.56		
12.05	Лестничная клетка ЛК-1	21.15		
12.06	Лифтовый холл/ПБЗ	36.06		
12.07	Тамбур-шлюз	4.58		
12.08	Лестничная клетка ЛК-2	21.81		
12.09	Лифтовый холл	47.14		
12.10	Тамбур-шлюз	4.56		
12.11	Лестничная клетка ЛК-3	21.15		
12.12	Санузел женский	29.62		
12.13	Санузел для МГН	5.32		
12.14	Пути	8.91	В4	
12.15	Санузел мужской	25.06		
12.16	Переговорная	49.34		
12.17	Тамбур-шлюз	4.56		
12.18	Лестничная клетка ЛК-4	21.15		
12.19	Красавая	11.37	В4	
12.20	Хозяйственная кладовая	6.61	В4	
12.21	Помещение для приема пищи	27.96		
12.22	Резервный кабинет	12.93		
12.23	Открытое рабочее пространство	458.77		
12.24	Кабинет Станько	29.53		
12.25	Открытое рабочее пространство	806.49		
12.26	Кабинет директора по закупкам	28.82		
12.27	Приемная директора по закупкам	12.62		
12.28	Кабинет Бекмурзаева	29.66		
12.29	Кабинет Наронова	29.66		
12.30	Коридор	3.39		
12.31	Кофе-пауза	2.36		
12.32	Принтерная	2.36		
12.33	Гардероб	11.51		
12.34	Архив	7.93	В3	
12.35	Переговорная	37.51		
12.36	Переговорная	9.29		
12.37	Переговорная	9.31		
12.38	Кофе-пауза	4.58		
12.39	Кофе-пауза	5.51		
12.40	Гардероб	11.09		
12.41	Архив	28.16	В3	
12.42	Принтерная	8.94		
12.43	Кофе-пауза	10.80		
12.44	Кофе-пауза	6.88		
12.45	Принтерная	10.31		
12.46	Кабинет заместителей (2 чел) главного бухгалтера	13.05		
12.47	Кабинет главного бухгалтера	12.95		
12.48	Кабинет Кастрова и Григорьева	13.00		
12.49	Принтерная	4.26		
12.50	Принтерная	2.64		
12.51	Коридор	76.69		
12.52	Коридор	56.27		
12.53	Коридор	101.14		
		2291.14		

ООО "СТРОЙ ТЕХНО ИНЖЕНЕРИНГ"
107023, Россия, Москва, пер. Медовый, д.5, стр.1

Согласовано

3436/2024-ТД-082

Бизнес-центр ТМХ на территории ОЗЗ "Технополис "Москва"

Изм. Кол. Лист Число Подп. Дата

Разраб. Ткаченко 05.25

МП Никольчик 05.25

АП Радолюкович 05.25

Вентиляция

Станд. Лист Листов

Р В

План вентиляции 12 этажа на отп. +47.980