


Согласовано
Подпись
Имя, Ф.И.О.

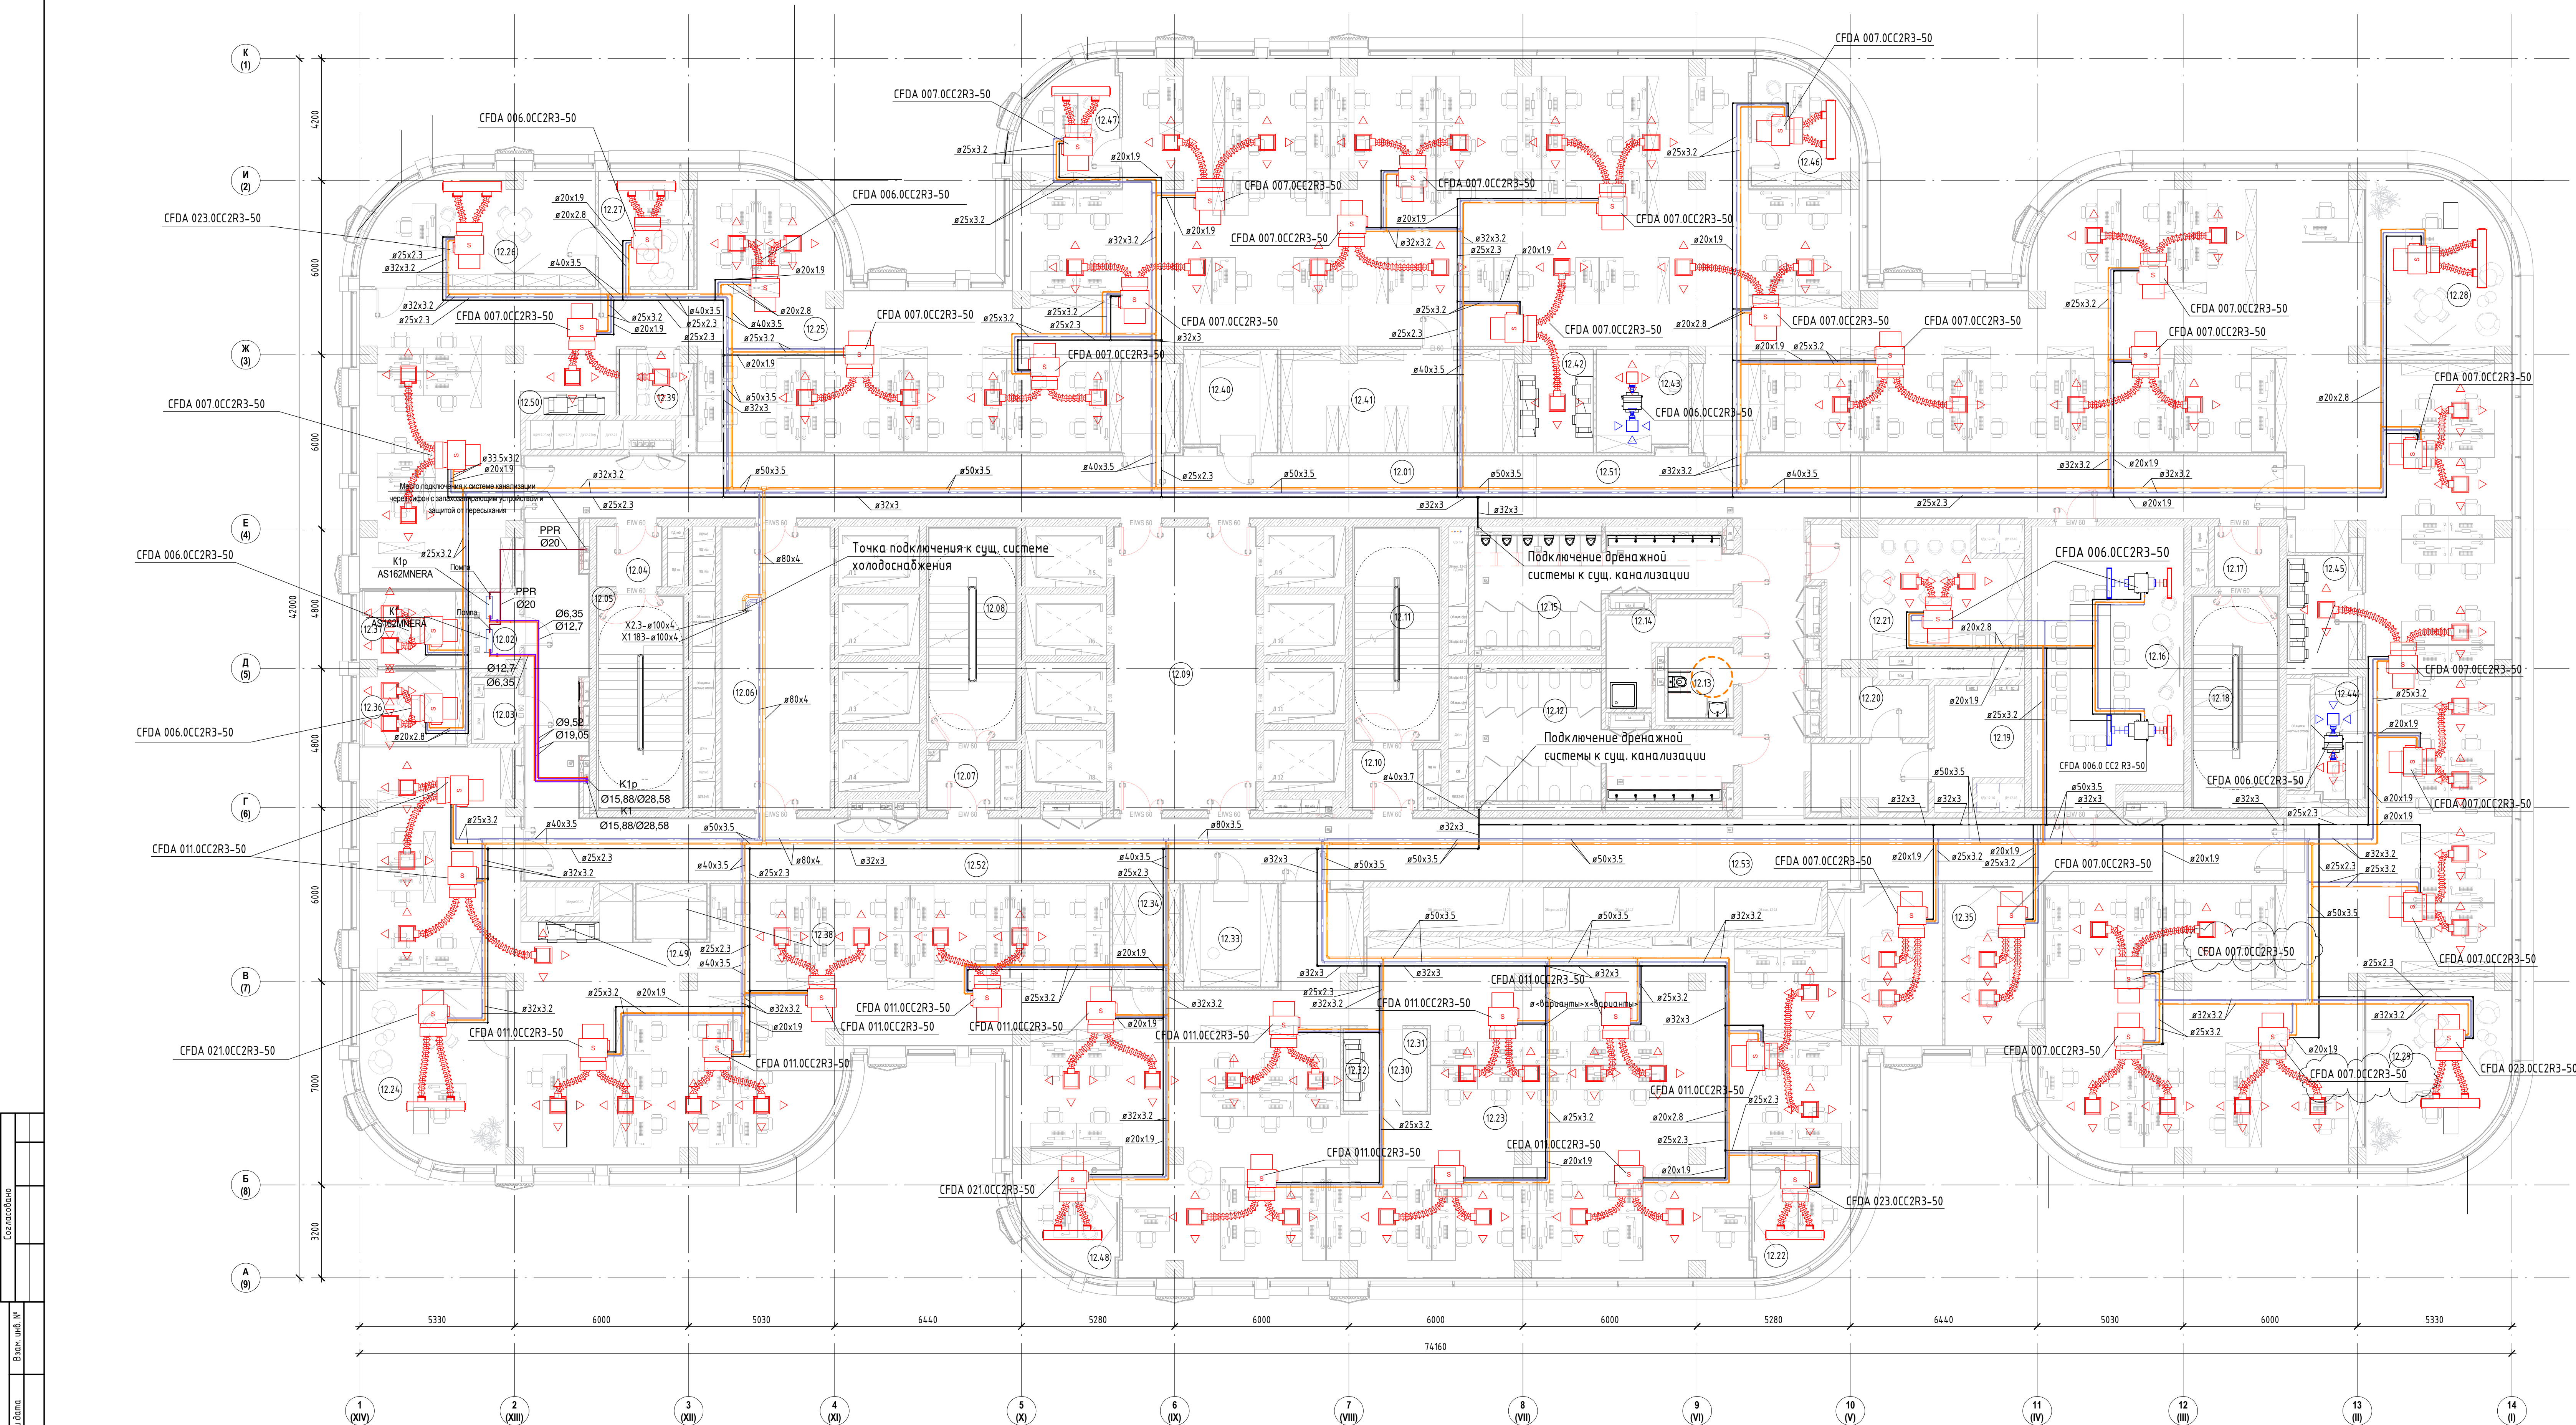

Экспликация помещений

Номера помещений	Наименование	Площадь, м²	Кат. помещения
12.01	Коридор	73.84	
12.02	Помещение СС	4.34	В4
12.03	Электрощитовая	3.64	В4
12.04	Тамбур-шлюз	4.56	
12.05	Лестничная клетка ЛК-1	21.15	
12.06	Лифтовый холл/ПБЗ	36.06	
12.07	Тамбур-шлюз	4.58	
12.08	Лестничная клетка ЛК-2	21.81	
12.09	Лифтовый холл	47.14	
12.10	Тамбур-шлюз	4.56	
12.11	Лестничная клетка ЛК-3	21.15	
12.12	Санузел женский	29.62	
12.13	Санузел для МГН	5.32	
12.14	ПУИ	8.91	В4
12.15	Санузел мужской	25.06	
12.16	Переговорная	49.34	
12.17	Тамбур-шлюз	4.56	
12.18	Лестничная клетка ЛК-4	21.15	
12.19	Коридор	11.37	В4
12.20	Хозяйственная кладовая	6.61	В4
12.21	Помещение для приема пищи	27.96	
12.22	Резервный кабинет	12.93	
12.23	Открытое рабочее пространство	458.77	
12.24	Кабинет Станько	29.53	
12.25	Открытое рабочее пространство	806.49	
12.26	Кабинет Директора по закупкам	28.82	
12.27	Приемная директора по закупкам	12.62	
12.28	Кабинет Бекмурзиева	29.66	
12.29	Кабинет Наронова	29.66	
12.30	Коридор	3.39	
12.31	Кофе-поинт	2.36	
12.32	Принтерная	2.36	
12.33	Гардероб	11.51	
12.34	Архив	7.93	В3
12.35	Переговорная	37.51	
12.36	Переговорная	9.29	
12.37	Переговорная	9.31	
12.38	Кофе-поинт	4.58	
12.39	Кофе-поинт	5.51	
12.40	Гардероб	11.09	
12.41	Архив	28.16	В3
12.42	Принтерная	8.94	
12.43	Кофе-поинт	10.80	
12.44	Кофе-поинт	6.88	
12.45	Принтерная	10.31	
12.46	Кабинет заместителей (2 чел.) главного бухгалтера	13.05	
12.47	Кабинет главного бухгалтера	12.95	
12.48	Кабинет Каспроба и Григорьева	13.00	
12.49	Принтерная	4.26	
12.50	Принтерная	2.64	
12.51	Коридор	76.69	
12.52	Коридор	56.27	
12.53	Коридор	101.14	
		2291.14	

		Согласовано	
ООО "СТРОЙ ТЕХНО ИНЖЕНЕРИНГ" 107023, Россия, Москва, пер. Медовый, д.5, стр.1			
3436/2024-ТД-0В3			
Бизнес-центр ТМХ на территории ОЗЗ "Технополис "Москва"			
Изм.	Жел.	Лист	№ док.
Разраб.	Тех. эк.	Подп.	Дата
ГМП	Николич		04.25
РАП	Родионова		04.25
Холодоснабжение		Стадия	Лист
План холодоснабжения 12 этажа на отк. +47.980		Р	В
		Формат А2х3А	