


Согласовано
Водоканал
Подпись
Имя, Ф.И.О.

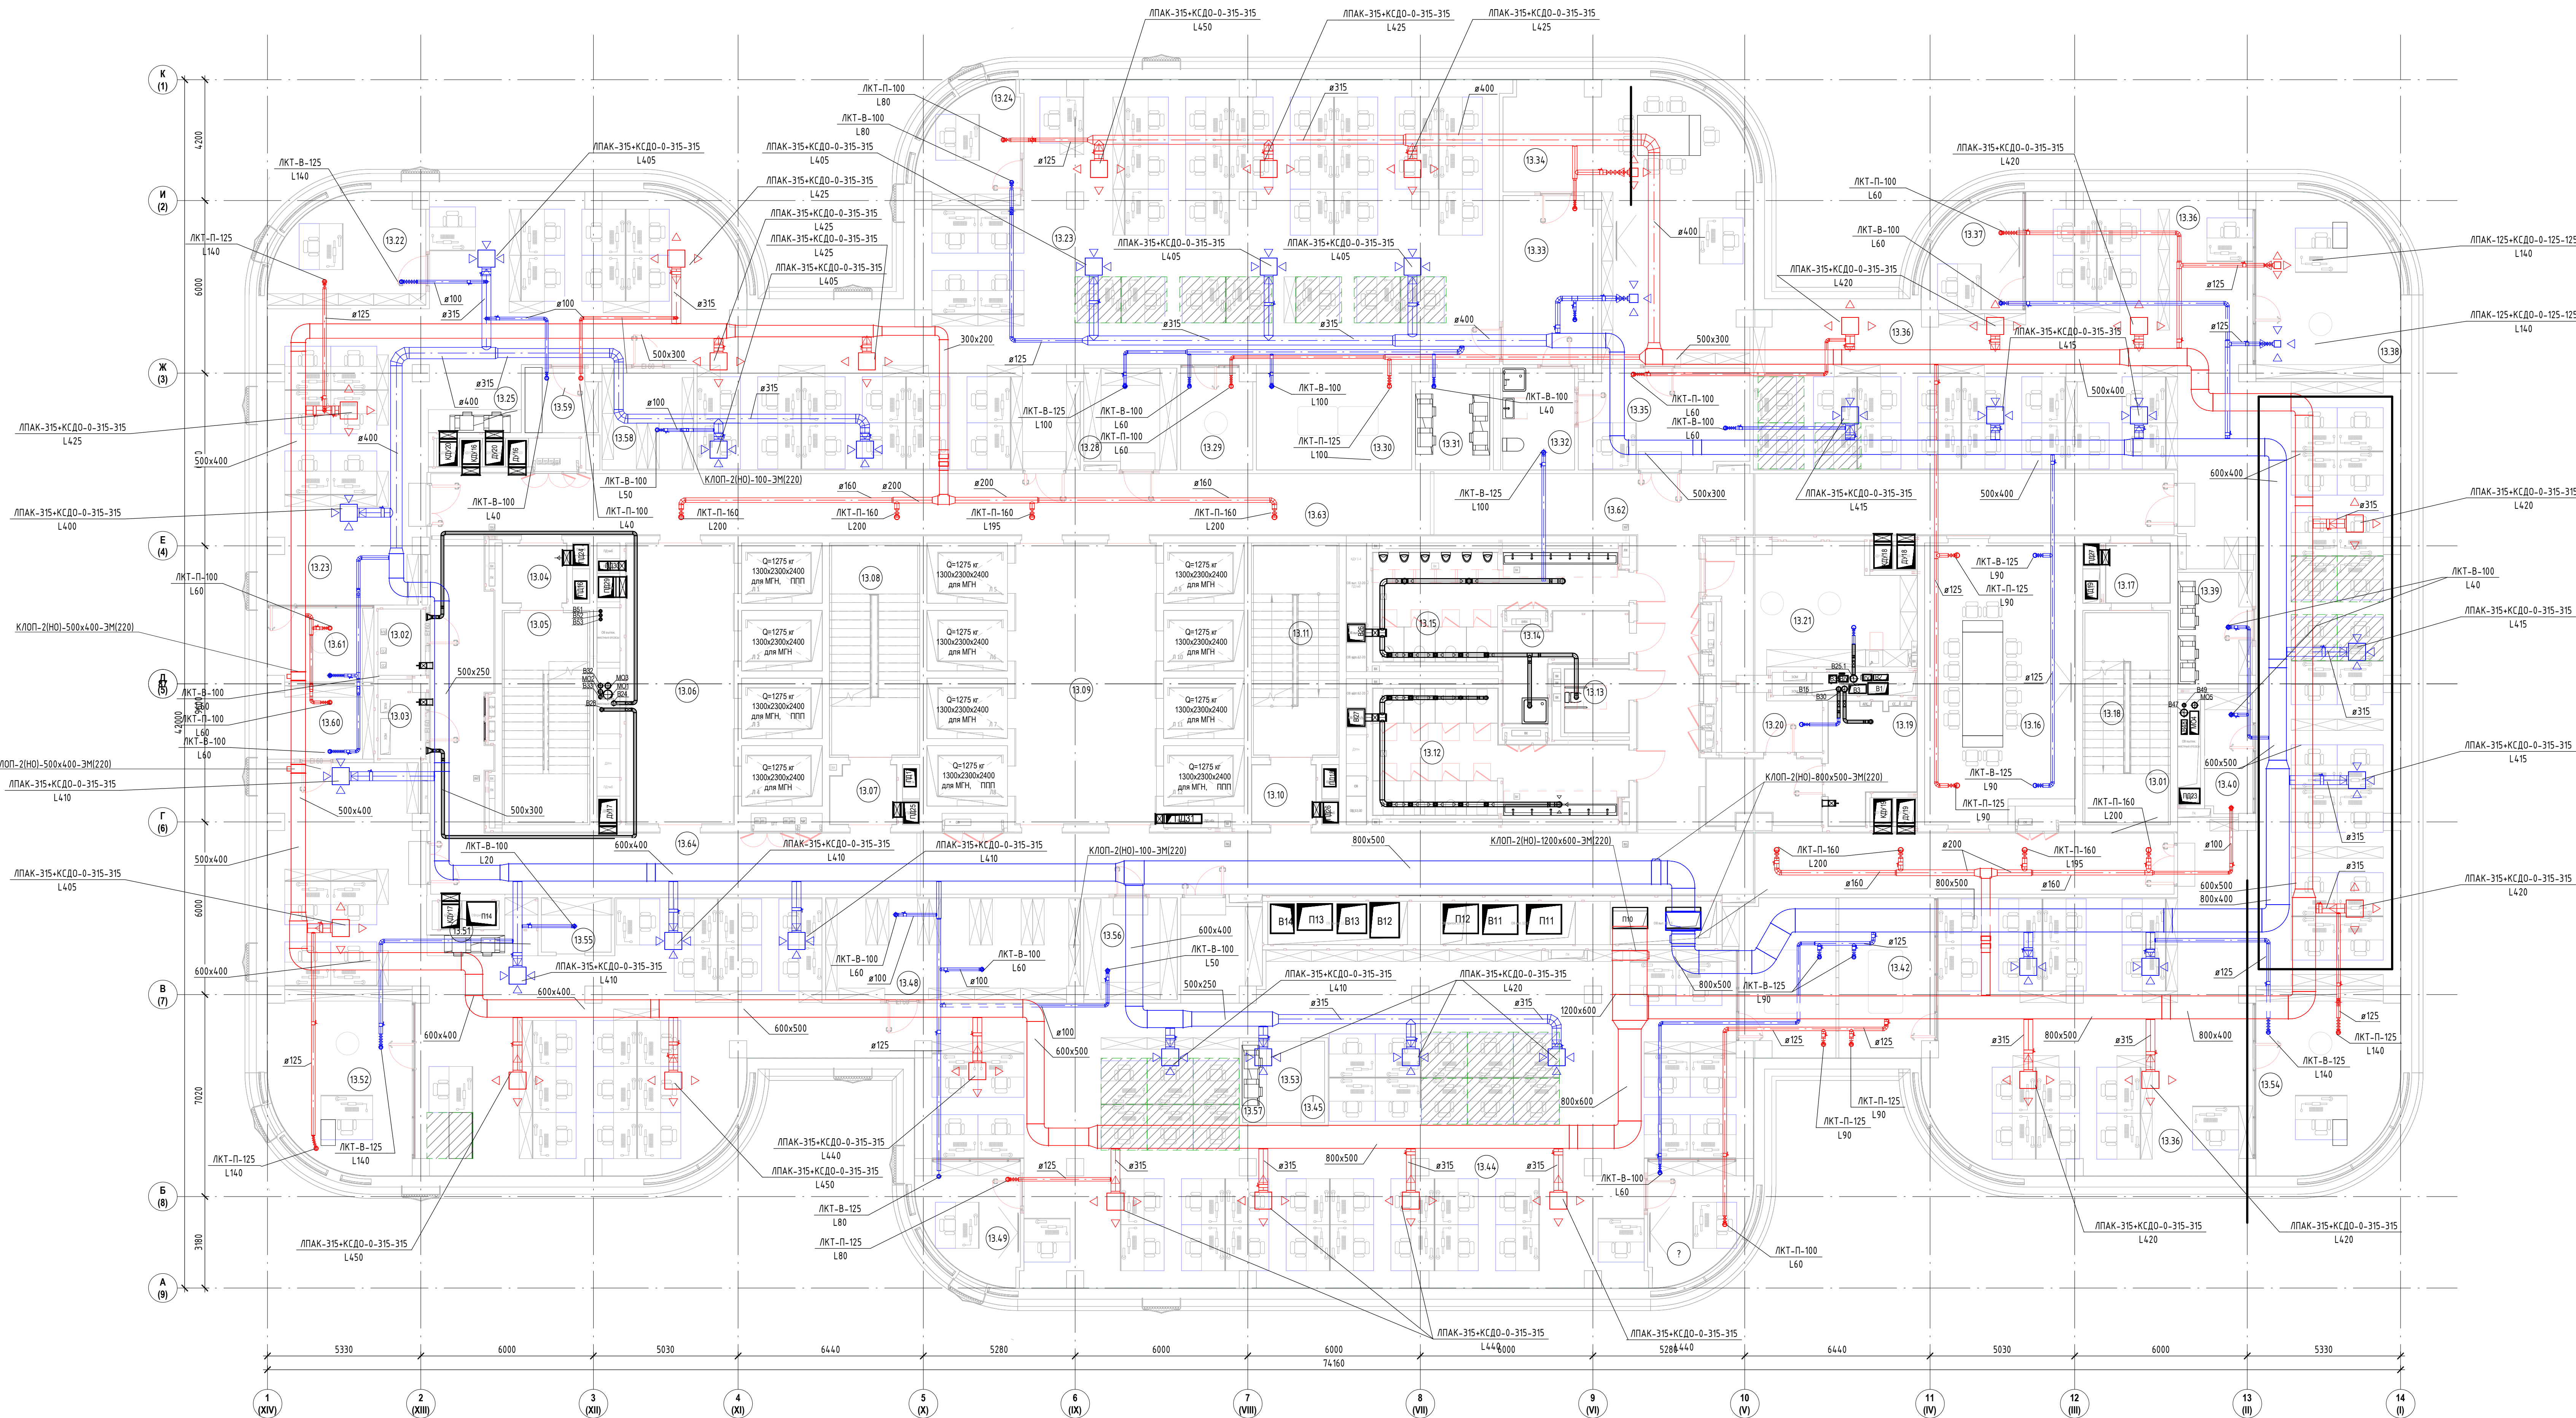

Экспликация помещений			
Номер помеще-ния	Наименование	Площадь, м²	Кат. помеще-ния
13.01	Коридор	92.40	
13.02	Помещение СС	3.80	В4
13.03	Электрощитовая	4.34	В4
13.04	Танбур-шляз	4.56	
13.05	Лестничная клетка ЛК-1	21.15	
13.06	Лифтовый холл ЛБЗ	36.06	
13.07	Танбур-шляз	4.58	
13.08	Лестничная клетка ЛК-2	21.81	
13.09	Лифтовый холл	4.714	
13.10	Танбур-шляз	4.56	
13.11	Лестничная клетка ЛК-3	21.15	
13.12	Санузел женский	29.60	
13.13	Санузел для МГН	4.87	
13.14	ПМ	9.84	В4
13.15	Санузел мужской	24.42	
13.16	Переговорная	4.934	
13.17	Танбур-шляз	4.56	
13.18	Лестничная клетка ЛК-4	21.15	
13.19	Коридор	11.08	В4
13.20	Хозяйственная кладовая	6.82	В4
13.21	Помещение для приема пищи	28.40	
13.22	Кабинет Кошелевой	18.65	
13.23	Открытое рабочее пространство	364.98	
13.24	Кабинет Мосеева	12.92	
13.25	Принтерная	2.59	
13.28	Гардероб	11.09	
13.29	Переговорная	8.66	
13.30	Переговорная	19.79	
13.31	Принтерная	8.94	
13.32	Санузел	8.85	
13.33	Комната отдыха	19.16	
13.34	Кабинет генерального директора	61.32	

Экспликация помещений			
Номер помеще-ния	Наименование	Площадь, м²	Кат. помеще-ния
13.35	Приемная (Зона ожидания)	20.35	
13.36	Открытое рабочее пространство	351.65	
13.37	Кабинет Кубышенко	11.62	
13.38	Кабинет Михалева	29.66	
13.39	Принтерная	10.28	
13.40	Кафе-поинт	6.88	
13.42	Переговорная	37.28	
13.44	Открытое рабочее пространство	434.69	
13.45	Кафе-поинт	2.32	
13.48	Архив	31.11	В3
13.49	Резервный кабинет	12.93	
13.51	Принтерная	4.26	
13.52	Кабинет Лежнева и Петровского	29.51	
13.53	Открытое рабочее пространство	3.39	
13.54	Кабинет Кулакевич	29.66	
13.55	Кафе-поинт	4.58	
13.56	Гардероб	11.51	
13.57	Принтерная	2.34	
13.58	Архив	11.27	В3
13.59	Кафе-поинт	5.51	
13.60	Склад	9.29	В2
13.61	Переговорная	9.31	
13.62	Коридор	77.27	
13.63	Коридор	74.89	
13.64	Коридор	56.27	
		2266.41	

		Согласовано	
ООО "СТРОЙ ТЕХНО ИНЖЕНЕРИНГ" 107023, Россия, Москва, пер. Медовый, д.5, стр.1		3436/2024-ТД-082	
Бизнес-центр ТМХ на территории ОЗЗ "Технополис "Москва"		Стадия	
Изм.	Жел.	Лист	Листов
Разраб.	Тех.эксп.	Подп.	Дата
ИМП	Начальн.	Подп.	Дата
РАП	Работодател.	Подп.	Дата
План вентиляции 13 этажа на отк. +52.030		Формат А2х3А	