


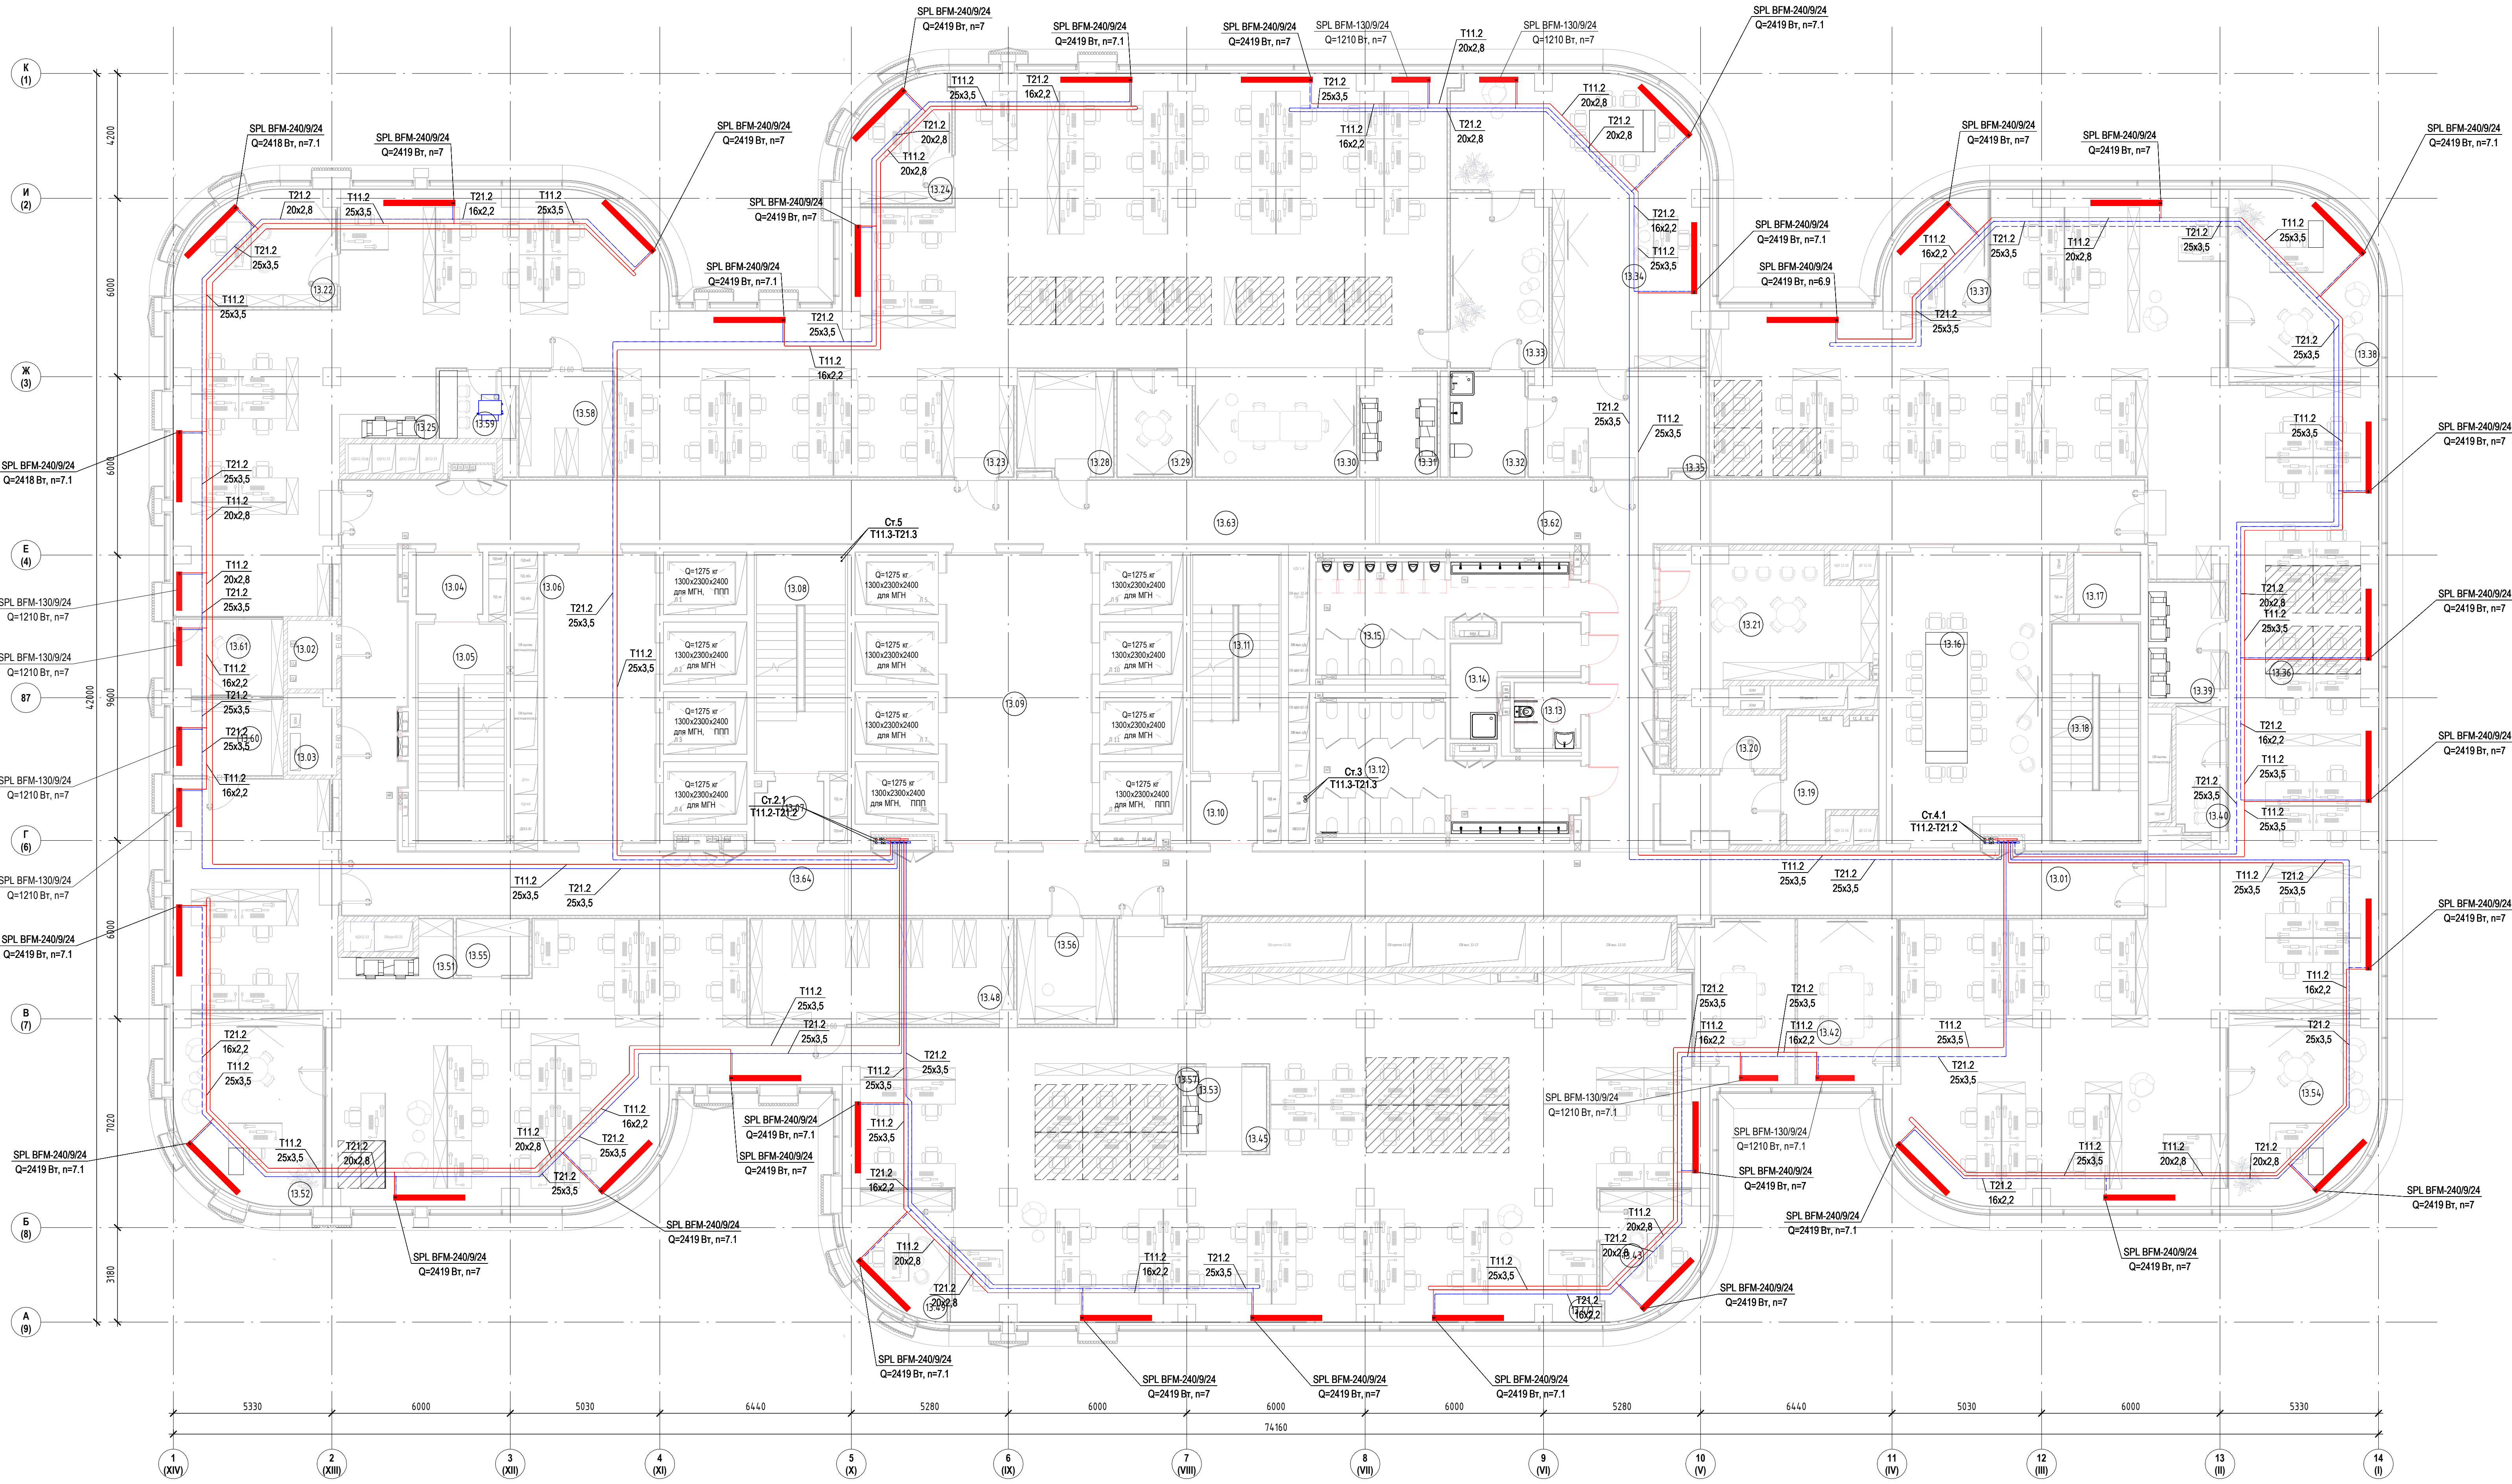

Экспликация помещений			
Номер помеще- ния	Наименование	Площадь, м²	Кат. поме- щения
13.01	Коридор	92.40	
13.02	Помещение СС	3.80	В4
13.03	Электрощитовая	4.34	В4
13.04	Тамбур-шлюз	4.56	
13.05	Лестничная клетка ЛК-1	21.15	
13.06	Лифтовый холл/ЛБЗ	36.06	
13.07	Тамбур-шлюз	4.58	
13.08	Лестничная клетка ЛК-2	21.81	
13.09	Лифтовый холл	4.714	
13.10	Тамбур-шлюз	4.56	
13.11	Лестничная клетка ЛК-3	21.15	
13.12	Санузел женский	29.60	
13.13	Санузел для МГН	4.87	
13.14	ПМ	9.84	В4
13.15	Санузел мужской	24.42	
13.16	Переговорная	4.934	
13.17	Тамбур-шлюз	4.56	
13.18	Лестничная клетка ЛК-4	21.15	
13.19	Коридорная	11.08	В4
13.20	Хозяйственная кладовая	6.82	В4
13.21	Помещение для приема пищи	28.40	
13.22	Кабинет Кошелевой	18.65	
13.23	Открытое рабочее пространство	364.98	
13.24	Кабинет Масиенки	12.92	
13.25	Принтерная	2.59	
13.28	Гардероб	11.09	
13.29	Переговорная	8.66	
13.30	Переговорная	19.79	
13.31	Принтерная	8.94	
13.32	Санузел	8.85	
13.33	Комната отдыха	19.16	
13.34	Кабинет генерального директора	61.32	

Экспликация помещений			
Номер помеще- ния	Наименование	Площадь, м²	Кат. поме- щения
13.35	Приемная (Зона ожидания)	20.35	
13.36	Открытое рабочее пространство	351.65	
13.37	Кабинет Кузнецова	11.62	
13.38	Кабинет Михалева	29.66	
13.39	Принтерная	10.28	
13.40	Кафе-пауза	6.88	
13.42	Переговорная	37.28	
13.43	Кабинет Макашовой	12.93	
13.44	Открытое рабочее пространство	434.69	
13.45	Кафе-пауза	2.32	
13.48	Архив	31.11	В3
13.49	Резервный кабинет	12.93	
13.51	Принтерная	4.26	
13.52	Кабинет Лежнева и Петровского	29.51	
13.53	Открытое рабочее пространство	3.39	
13.54	Кабинет Кулакевич	29.66	
13.55	Кафе-пауза	4.58	
13.56	Гардероб	11.51	
13.57	Принтерная	2.34	
13.58	Архив	11.27	В3
13.59	Кафе-пауза	5.51	
13.60	Склад	9.29	В2
13.61	Переговорная	9.31	
13.62	Коридор	77.27	
13.63	Коридор	74.89	
13.64	Коридор	56.27	
		2279.34	

ООО "СТРОЙ ТЕХНО ИНЖЕНЕРИНГ"
107023, Россия, Москва, пер. Медовый, д.5, стр.1

Согласовано

3436/2024-ТД-081

Бизнес-центр ТМХ на территории ОЗЗ "Технополис "Москва"

Изм. Конт. Лист № док. Подп. Дата

Разраб. Ткаченко 03.2025

ГМП Никольич 03.2025

ГАП Радожицкий

Оплатили

Стадия Лист Листов

P 9

План отопления 13 этажа на отк. +52.030

Формат А2x3А