


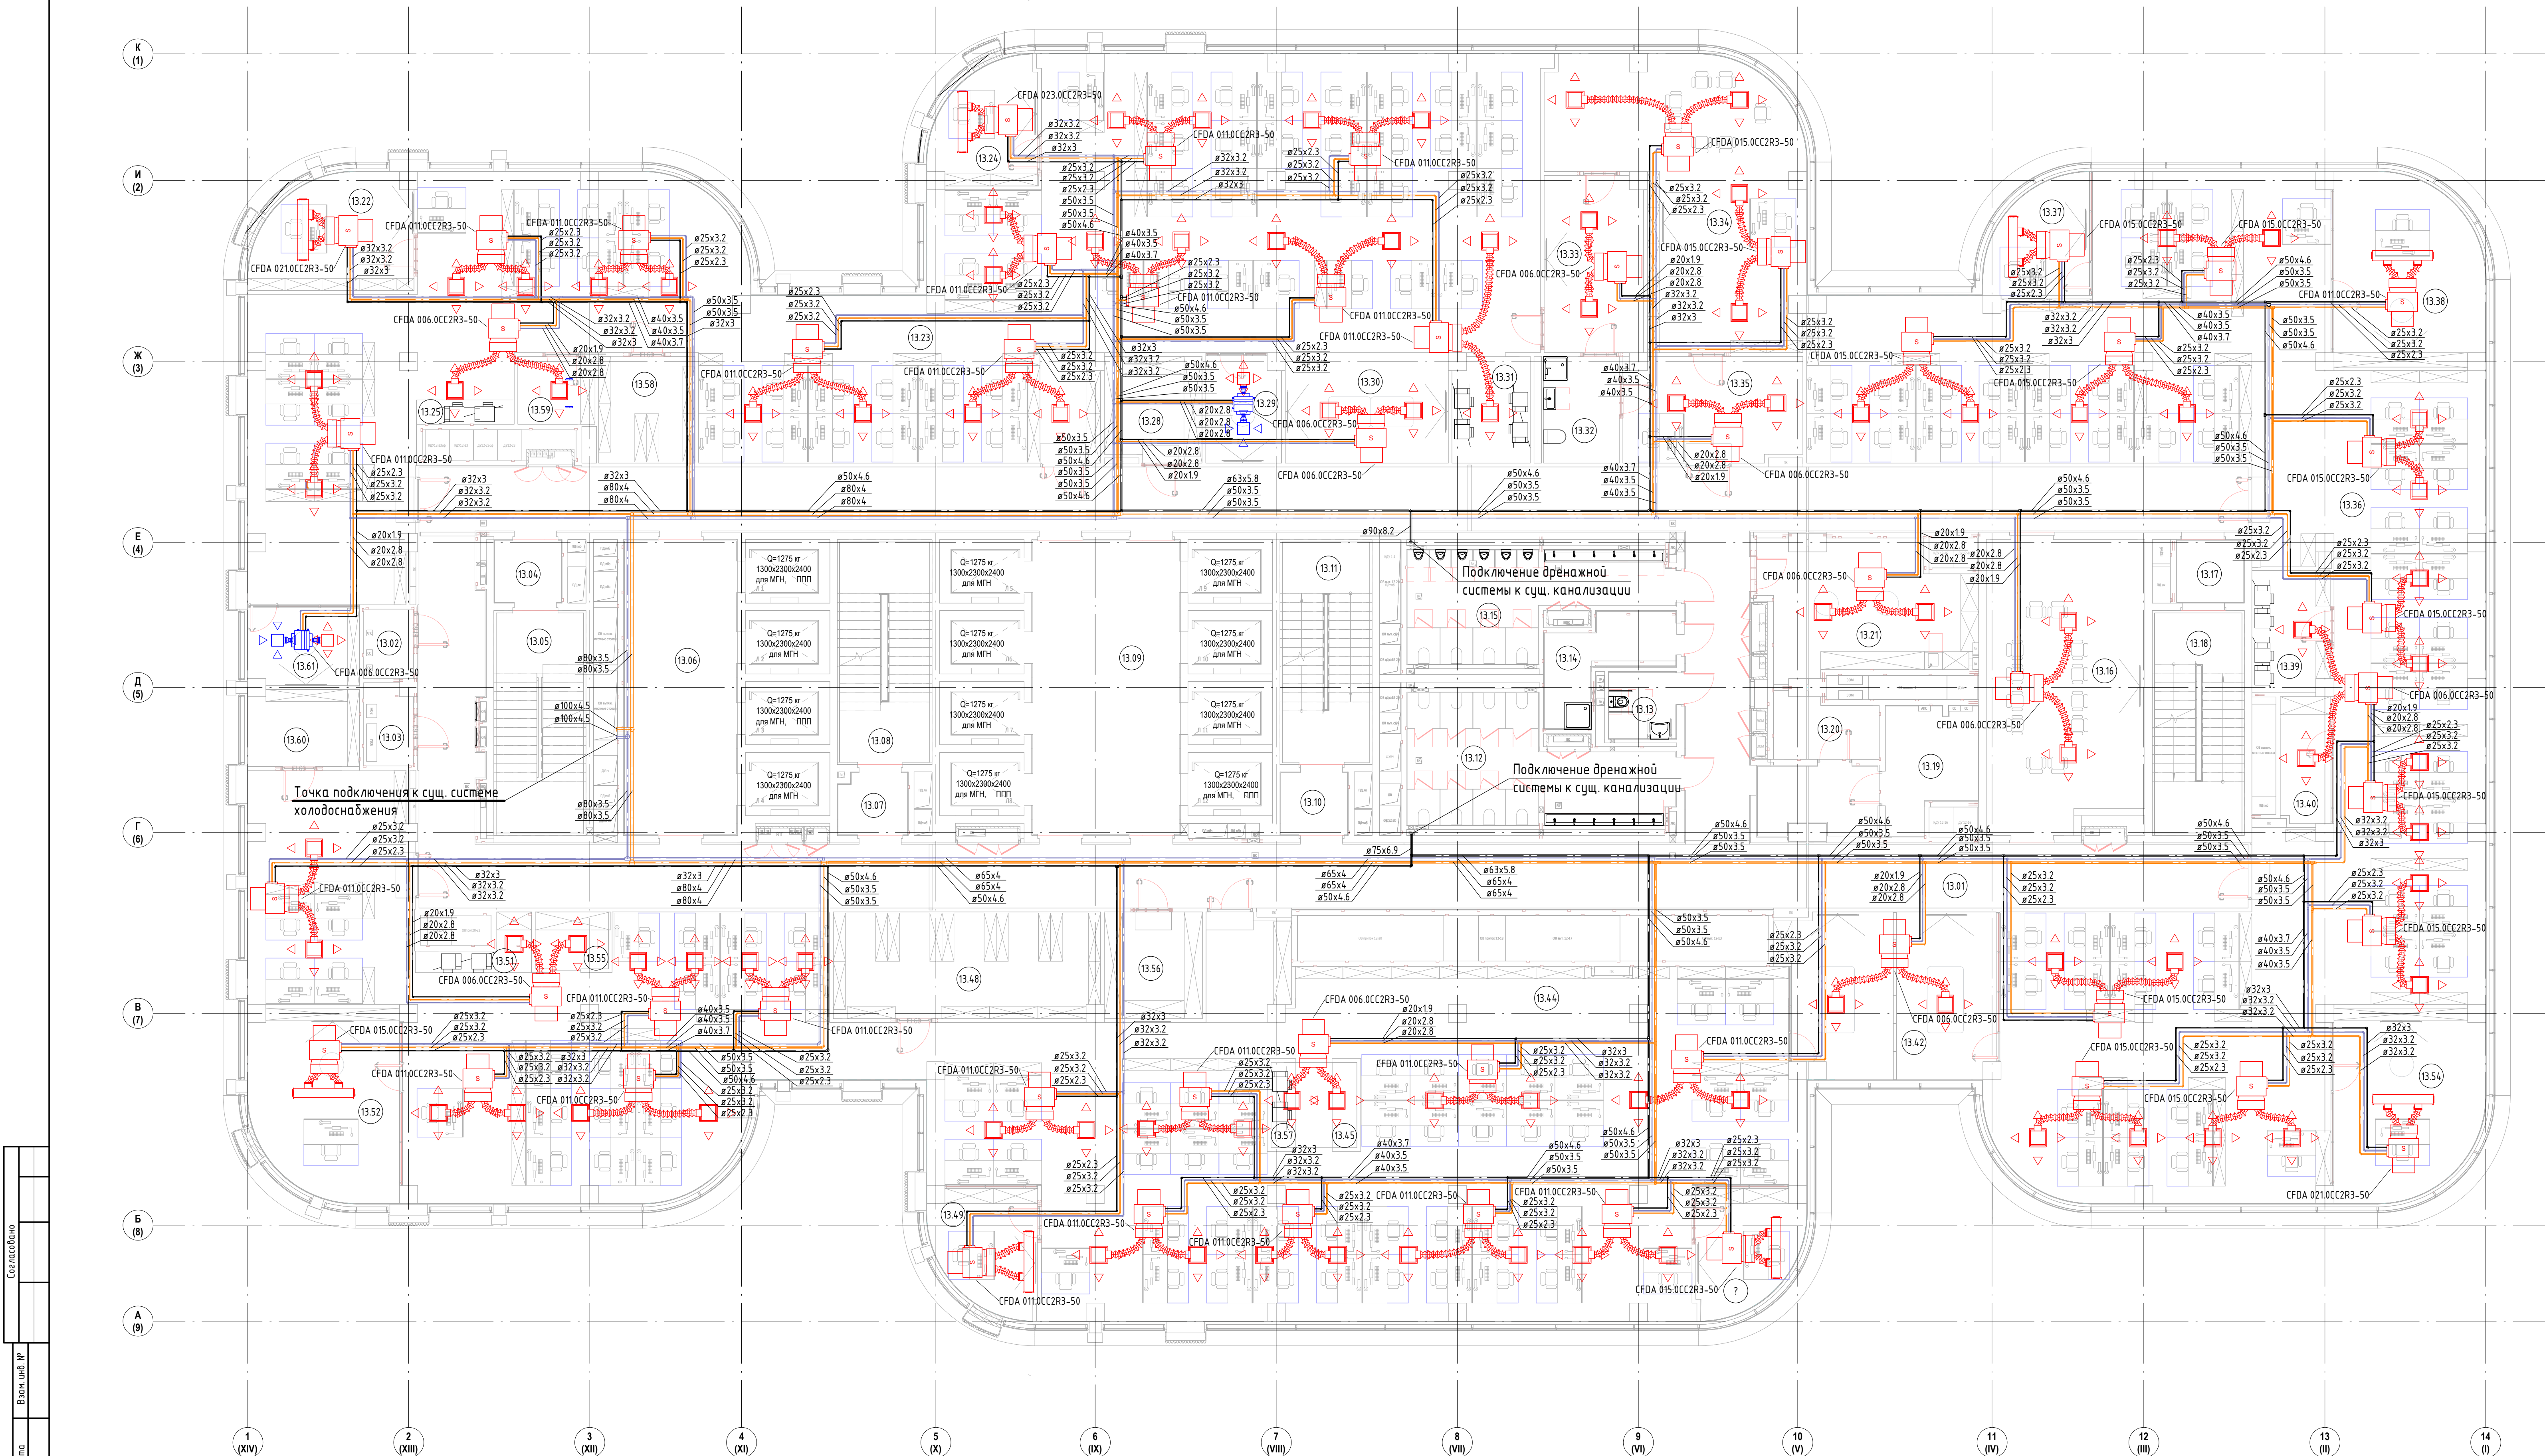

Экспликация помещений			
Номер помеще-ния	Наименование	Площадь, м²	Кат. помеще-ния
13.01	Коридор	92.40	
13.02	Помещение СС	3.80	В4
13.03	Электрощитовая	4.34	В4
13.04	Танбур-шлюз	4.56	
13.05	Лестничная клетка ЛК-1	21.15	
13.06	Лифтовый холл/ЛБЗ	36.06	
13.07	Танбур-шлюз	4.58	
13.08	Лестничная клетка ЛК-2	21.81	
13.09	Лифтовый холл	47.14	
13.10	Танбур-шлюз	4.56	
13.11	Лестничная клетка ЛК-3	21.15	
13.12	Санузел женский	29.60	
13.13	Санузел для МГН	4.87	
13.14	ПМ	9.84	В4
13.15	Санузел мужской	24.42	
13.16	Переговорная	4.934	
13.17	Танбур-шлюз	4.56	
13.18	Лестничная клетка ЛК-4	21.15	
13.19	Коридор	11.08	В4
13.20	Хозяйственная кладовая	6.82	В4
13.21	Помещение для приема пищи	28.40	
13.22	Кабинет Кошелевой	18.65	
13.23	Открытое рабочее пространство	364.98	
13.24	Кабинет Масленко	12.92	
13.25	Принтерная	2.59	
13.28	Гардероб	11.09	
13.29	Переговорная	8.66	
13.30	Переговорная	19.79	
13.31	Принтерная	8.94	
13.32	Санузел	8.85	
13.33	Комната отдыха	19.16	
13.34	Кабинет генерального директора	61.32	

Экспликация помещений			
Номер помеще-ния	Наименование	Площадь, м²	Кат. помеще-ния
13.35	Приемная (Зона ожидания)	20.35	
13.36	Открытое рабочее пространство	351.65	
13.37	Кабинет Кубыченко	11.62	
13.38	Кабинет Михалева	29.66	
13.39	Принтерная	10.28	
13.40	Кафе-поинт	6.88	
13.42	Переговорная	37.28	
13.44	Открытое рабочее пространство	434.69	
13.45	Кафе-поинт	2.32	
13.48	Архив	31.11	В3
13.49	Резервный кабинет	12.93	
13.51	Принтерная	4.26	
13.52	Кабинет Лекнева и Петропского	29.51	
13.53	Открытое рабочее пространство	3.39	
13.54	Кабинет Кулакевич	29.66	
13.55	Кафе-поинт	4.58	
13.56	Гардероб	11.51	
13.57	Принтерная	2.34	
13.58	Архив	11.27	В3
13.59	Кафе-поинт	5.51	
13.60	Склад	9.29	В2
13.61	Переговорная	9.31	
13.62	Коридор	77.27	
13.63	Коридор	74.89	
13.64	Коридор	56.27	
		2266.41	

Согласовано
Имя, Ф.И.О.
Подпись
Время, дата

ООО "СТРОЙ ТЕХНО ИНЖЕНЕРИНГ"
107023, Россия, Москва, пер. Медовый, д.5, стр.1

Согласовано

3436/2024-ТД-0В3

Бизнес-центр ТМХ на территории ОЗЗ "Технополис "Москва"

Изм. Кол-во Лист № док. Подп. Дата

Разработчик: Кузнецова
ИП: Никольский
АП: Родионова

Холодоснабжение

Стадия: Р Лист: 9

План холодоснабжения 13 этажа на отк. +52.030

Формат А2х3А