


Согласовано
Визировано
Подпись
Имя, Ф.И.О.

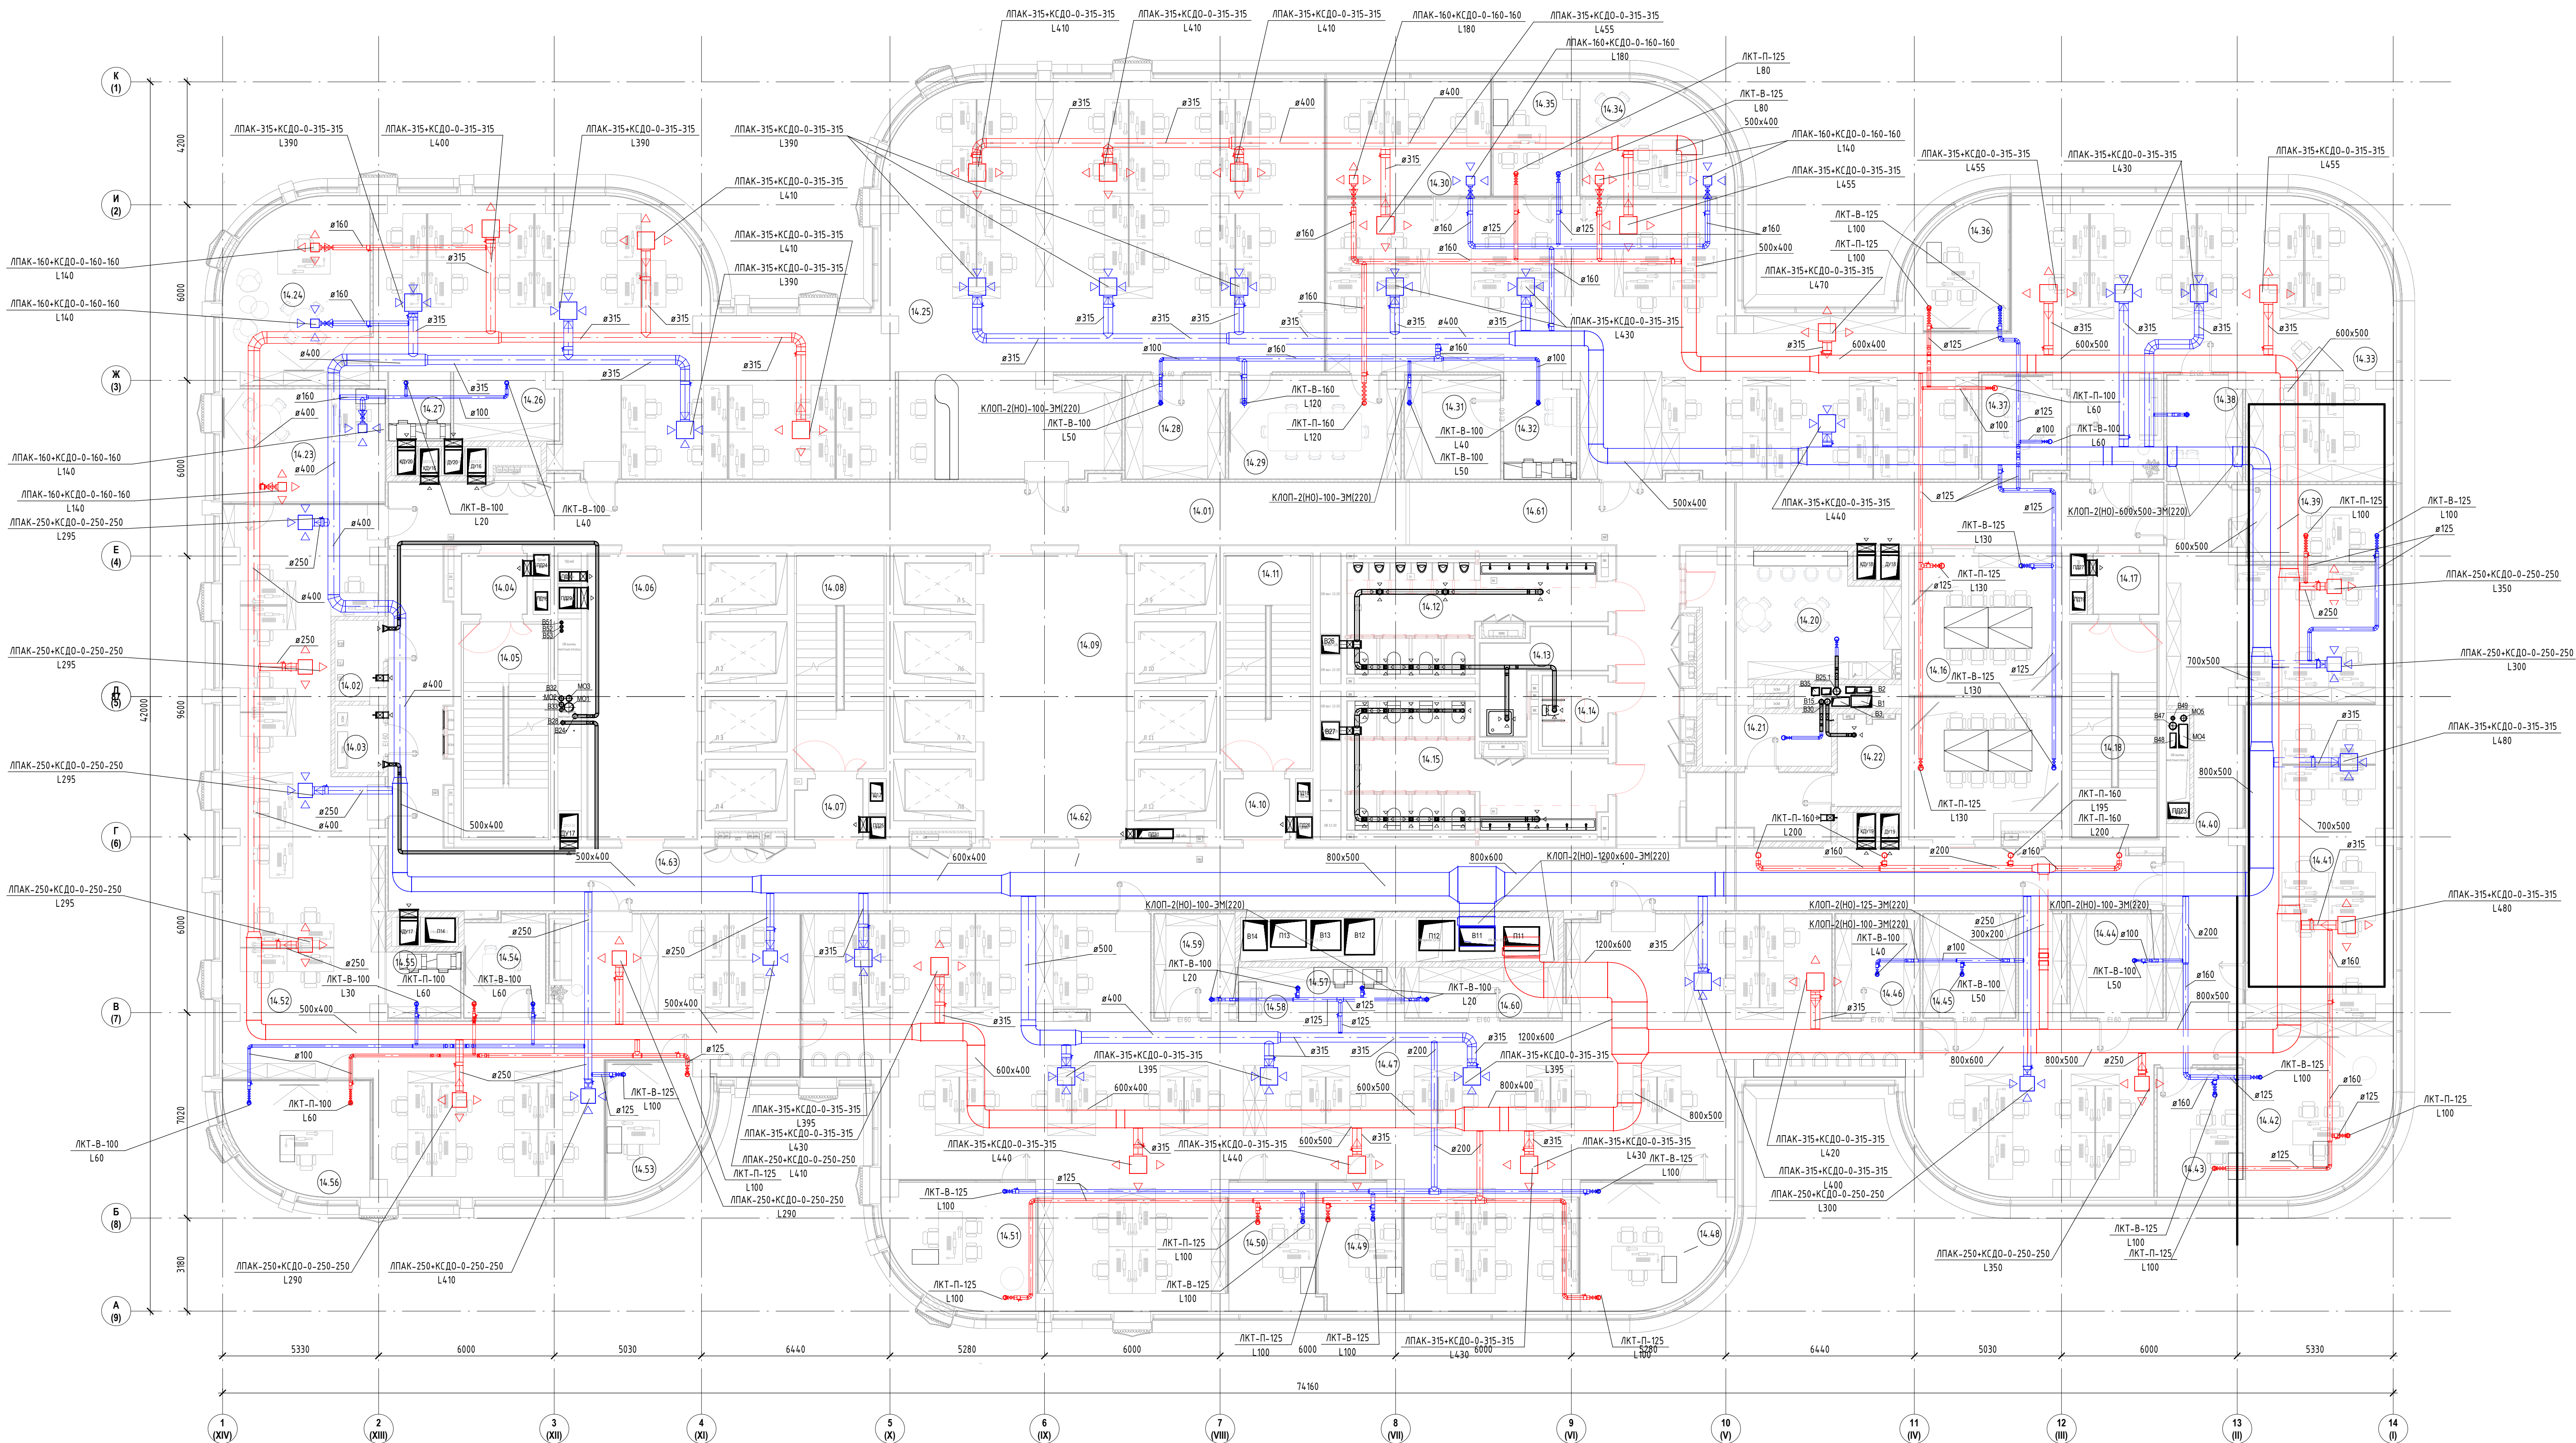

Экспликация помещений

Номер помеще-ния	Наименование	Площадь, м²	Кат. помеще-ния
14.01	Коридор	73.76	
14.02	Помещение СС	4.34	В4
14.03	Электрощитовая	3.80	В4
14.04	Тамбур-шлюз	4.56	
14.05	Лестничная клетка ЛК-1	21.15	
14.06	Лифтовый холл ЛБЗ	36.06	
14.07	Тамбур-шлюз	4.58	
14.08	Лестничная клетка ЛК-2	21.81	
14.09	Лифтовый холл	47.14	
14.10	Тамбур-шлюз	4.56	
14.11	Лестничная клетка ЛК-3	21.15	
14.12	Санузел мужской	25.07	
14.13	ПМН	9.02	В4
14.14	Санузел для МГН	5.32	
14.15	Санузел женский	29.62	
14.16	Переоборудованная	49.34	
14.17	Тамбур-шлюз	4.56	
14.18	Лестничная клетка ЛК-4	21.15	
14.20	Помещение для приема пищи	28.26	
14.21	Хозяйственная кладовая	8.45	В4
14.22	Кроссовая	6.70	В4
14.23	Кабинет руководителя управления по развитию производственной системы и качеству	21.36	
14.24	Кабинет директора по материально-техническому обеспечению	29.53	
14.25	Опенстейс	290.39	
14.26	Кофе-поинт	7.86	
14.27	Принтерная	4.73	
14.28	Архив	11.85	В3
14.29	Переоборудованная	20.57	
14.30	Кабинет	21.32	
14.31	Склад	11.59	В2
14.32	Принтерная	8.54	
14.33	Опенстейс	250.28	
14.34	Кабинет директора по управлению персоналом	17.95	

Экспликация помещений

Номер помеще-ния	Наименование	Площадь, м²	Кат. помеще-ния
14.35	Кабинет	10.85	
14.36	Кабинет начальника отдела	13.00	
14.37	Переоборудованная	9.62	
14.38	Архив	9.08	В3
14.39	Кабинет руководителя юридического управления	13.83	
14.40	Опенстейс	122.16	
14.41	Опенстейс	53.38	
14.42	Кабинет директора по безопасности и защите информации	27.43	
14.43	Кабинет руководителя управления реализации и развития сервисных услуг	12.48	
14.44	Архив	11.17	В3
14.45	Архив	11.12	В3
14.46	Архив	10.20	В3
14.47	Опенстейс	302.77	
14.48	Кабинет директора по экономике и финансам	20.14	
14.49	Кабинет	11.55	
14.50	Кабинет	13.22	
14.51	Кабинет главного бухгалтера	20.06	
14.52	Опенстейс	183.93	
14.53	Кабинет директора по контролю качества	13.02	
14.54	Переоборудованная	9.46	
14.55	Принтерная	5.51	
14.56	Кабинет (Дирекции по развитию производственной системы)	17.06	
14.57	Принтерная	4.90	
14.58	Кофе-поинт	4.43	
14.59	Архив	9.39	В3
14.60	Архив	9.32	В3
14.61	Коридор	76.34	
14.62	Коридор	102.81	
14.63	Коридор	56.27	
		2290.87	

ООО "СТРОЙ ТЕХНО ИНЖЕНЕРИНГ"
107023, Россия, Москва, пер. Медовый, д.5, стр.1

Согласовано

3436/2024-ТД-082

Бизнес-центр ТМХ на территории ОЗЗ "Технополис "Москва"

Изм. Конт. Лист Число Подп. Дата

Разраб. Точечная 04.25

ИМП Ныколич 04.25

РАП Радошинович 04.25

Вентиляция

Станд. Лист Листов

Р 10

План вентиляции 14. этажа на отп. -56.080

Формат А2х3А