


Составлено
В соответствии с
Договором №
Изд. № 001

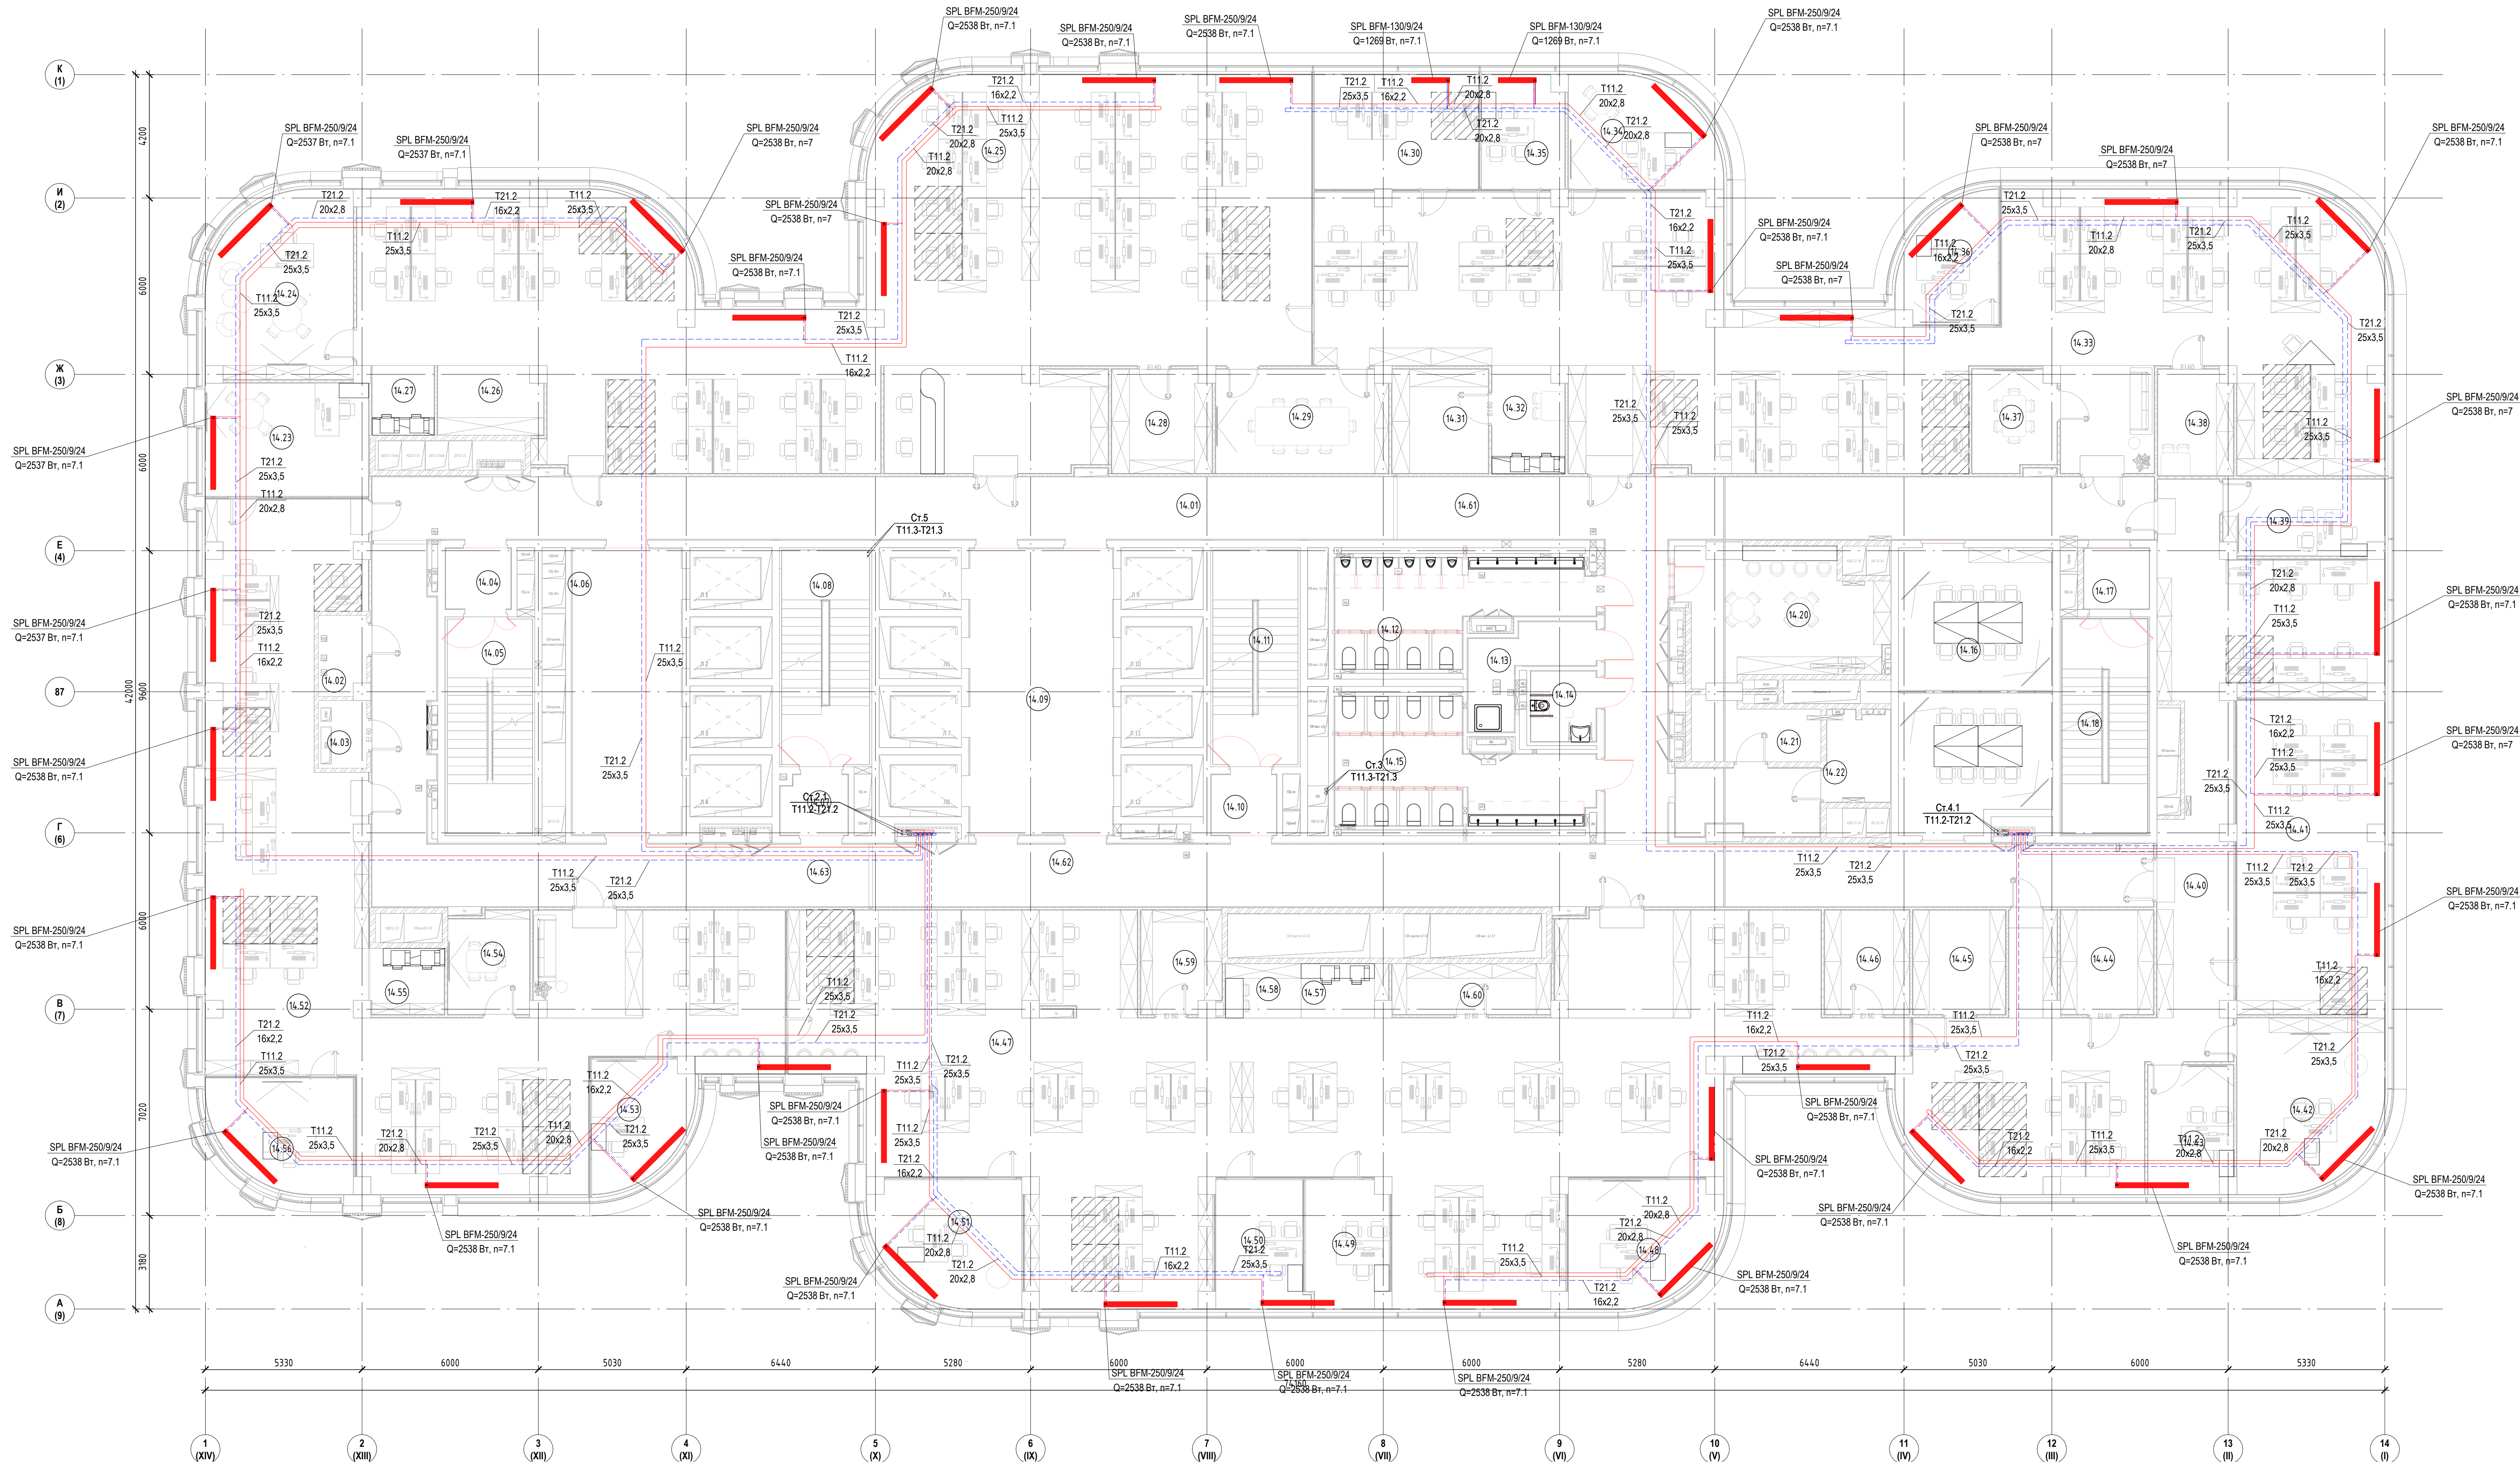

Экспликация помещений			
Номер помещения	Наименование	Площадь, м²	Кат. помещения
14.01	Коридор	73.76	
14.02	Помещение СС	4.34	В4
14.03	Электрощитовая	3.80	В4
14.04	Тамбур-шлюз	4.56	
14.05	Лестничная клетка ЛК-1	21.15	
14.06	Лифтовый холл/ТБЗ	36.06	
14.07	Тамбур-шлюз	4.58	
14.08	Лестничная клетка ЛК-2	21.81	
14.09	Лифтовый холл	47.14	
14.10	Тамбур-шлюз	4.56	
14.11	Лестничная клетка ЛК-3	21.15	
14.12	Санузель мужской	25.07	
14.13	ПУИ	9.02	В4
14.14	Санузел для МГН	5.32	
14.15	Санузел женский	29.62	
14.16	Переговорная	49.34	
14.17	Тамбур-шлюз	4.56	
14.18	Лестничная клетка ЛК-4	21.15	
14.19	Переговорная		
14.20	Помещение для приема пищи	28.26	
14.21	Хозяйственная кладовая	8.45	В4
14.22	Кроссовая	6.70	В4
14.23	Кабинет руководителя управления по развитию производственной системы и качеству	21.36	
14.24	Кабинет директора по материально-техническому обеспечению	29.53	
14.25	Опенспейс	290.39	
14.26	Кофе-поинт	7.86	
14.27	Принтерная	4.73	
14.28	Архив	11.85	В3
14.29	Переговорная	20.57	
14.30	Кабинет	21.32	
14.31	Склад	11.59	В2
14.32	Принтерная	8.54	
14.33	Опенспейс	250.28	

Экспликация помещений			
Номер помещения	Наименование	Площадь, м²	Кат. помещения
14.34	Кабинет директора по управлению персоналом	17.95	
14.35	Кабинет	10.85	
14.36	Кабинет начальника отдела	13.00	
14.37	Переговорная	9.62	
14.38	Архив	9.08	В3
14.39	Кабинет руководителя юридического управления	13.83	
14.40	Опенспейс	122.16	
14.41	Опенспейс	53.38	
14.42	Кабинет директора по безопасности и защите информации	27.43	
14.43	Кабинет руководителя управления реализации и развития сервисных услуг	12.48	
14.44	Архив	11.17	В3
14.45	Архив	11.12	В3
14.46	Архив	10.20	В3
14.47	Опенспейс	302.77	
14.48	Кабинет директора по экономике и финансам	20.14	
14.49	Кабинет	11.55	
14.50	Кабинет	13.22	
14.51	Кабинет главного бухгалтера	20.06	
14.52	Опенспейс	183.93	
14.53	Кабинет директора по контролю качества	13.02	
14.54	Переговорная	9.46	
14.55	Принтерная	5.51	
14.56	Кабинет (Дирекции по развитию производственной системы)	17.06	
14.57	Принтерная	4.90	
14.58	Технича		
14.58	Кофе-поинт	4.43	
14.59	Архив	9.39	В3
14.60	Архив	9.32	В3
14.61	Коридор	76.34	
14.62	Коридор	102.81	
14.63	Коридор	56.27	
		2290.87	

		Согласовано	
ООО "СТРОЙ ТЕХНО ИНЖЕНЕРИНГ" 107023, Россия, Москва, пер. Медовый, д.5, стр.1			
3436/2024-ТД-081			
Бизнес-центр ТМХ на территории ОЗЗ "Технополис "Москва"			
Изм.	Жел.	Лист	№ док.
Разраб.	Тех. эк.	Подп.	Дата
ГИП	Николич		03.2025
РАП	Родюкович		03.2025
Оплатили		Статья	Лист
План отопления 14 этажа на отк. +56.080		Р	10