


Согласовано  
Подпись  
Имя, Фамилия

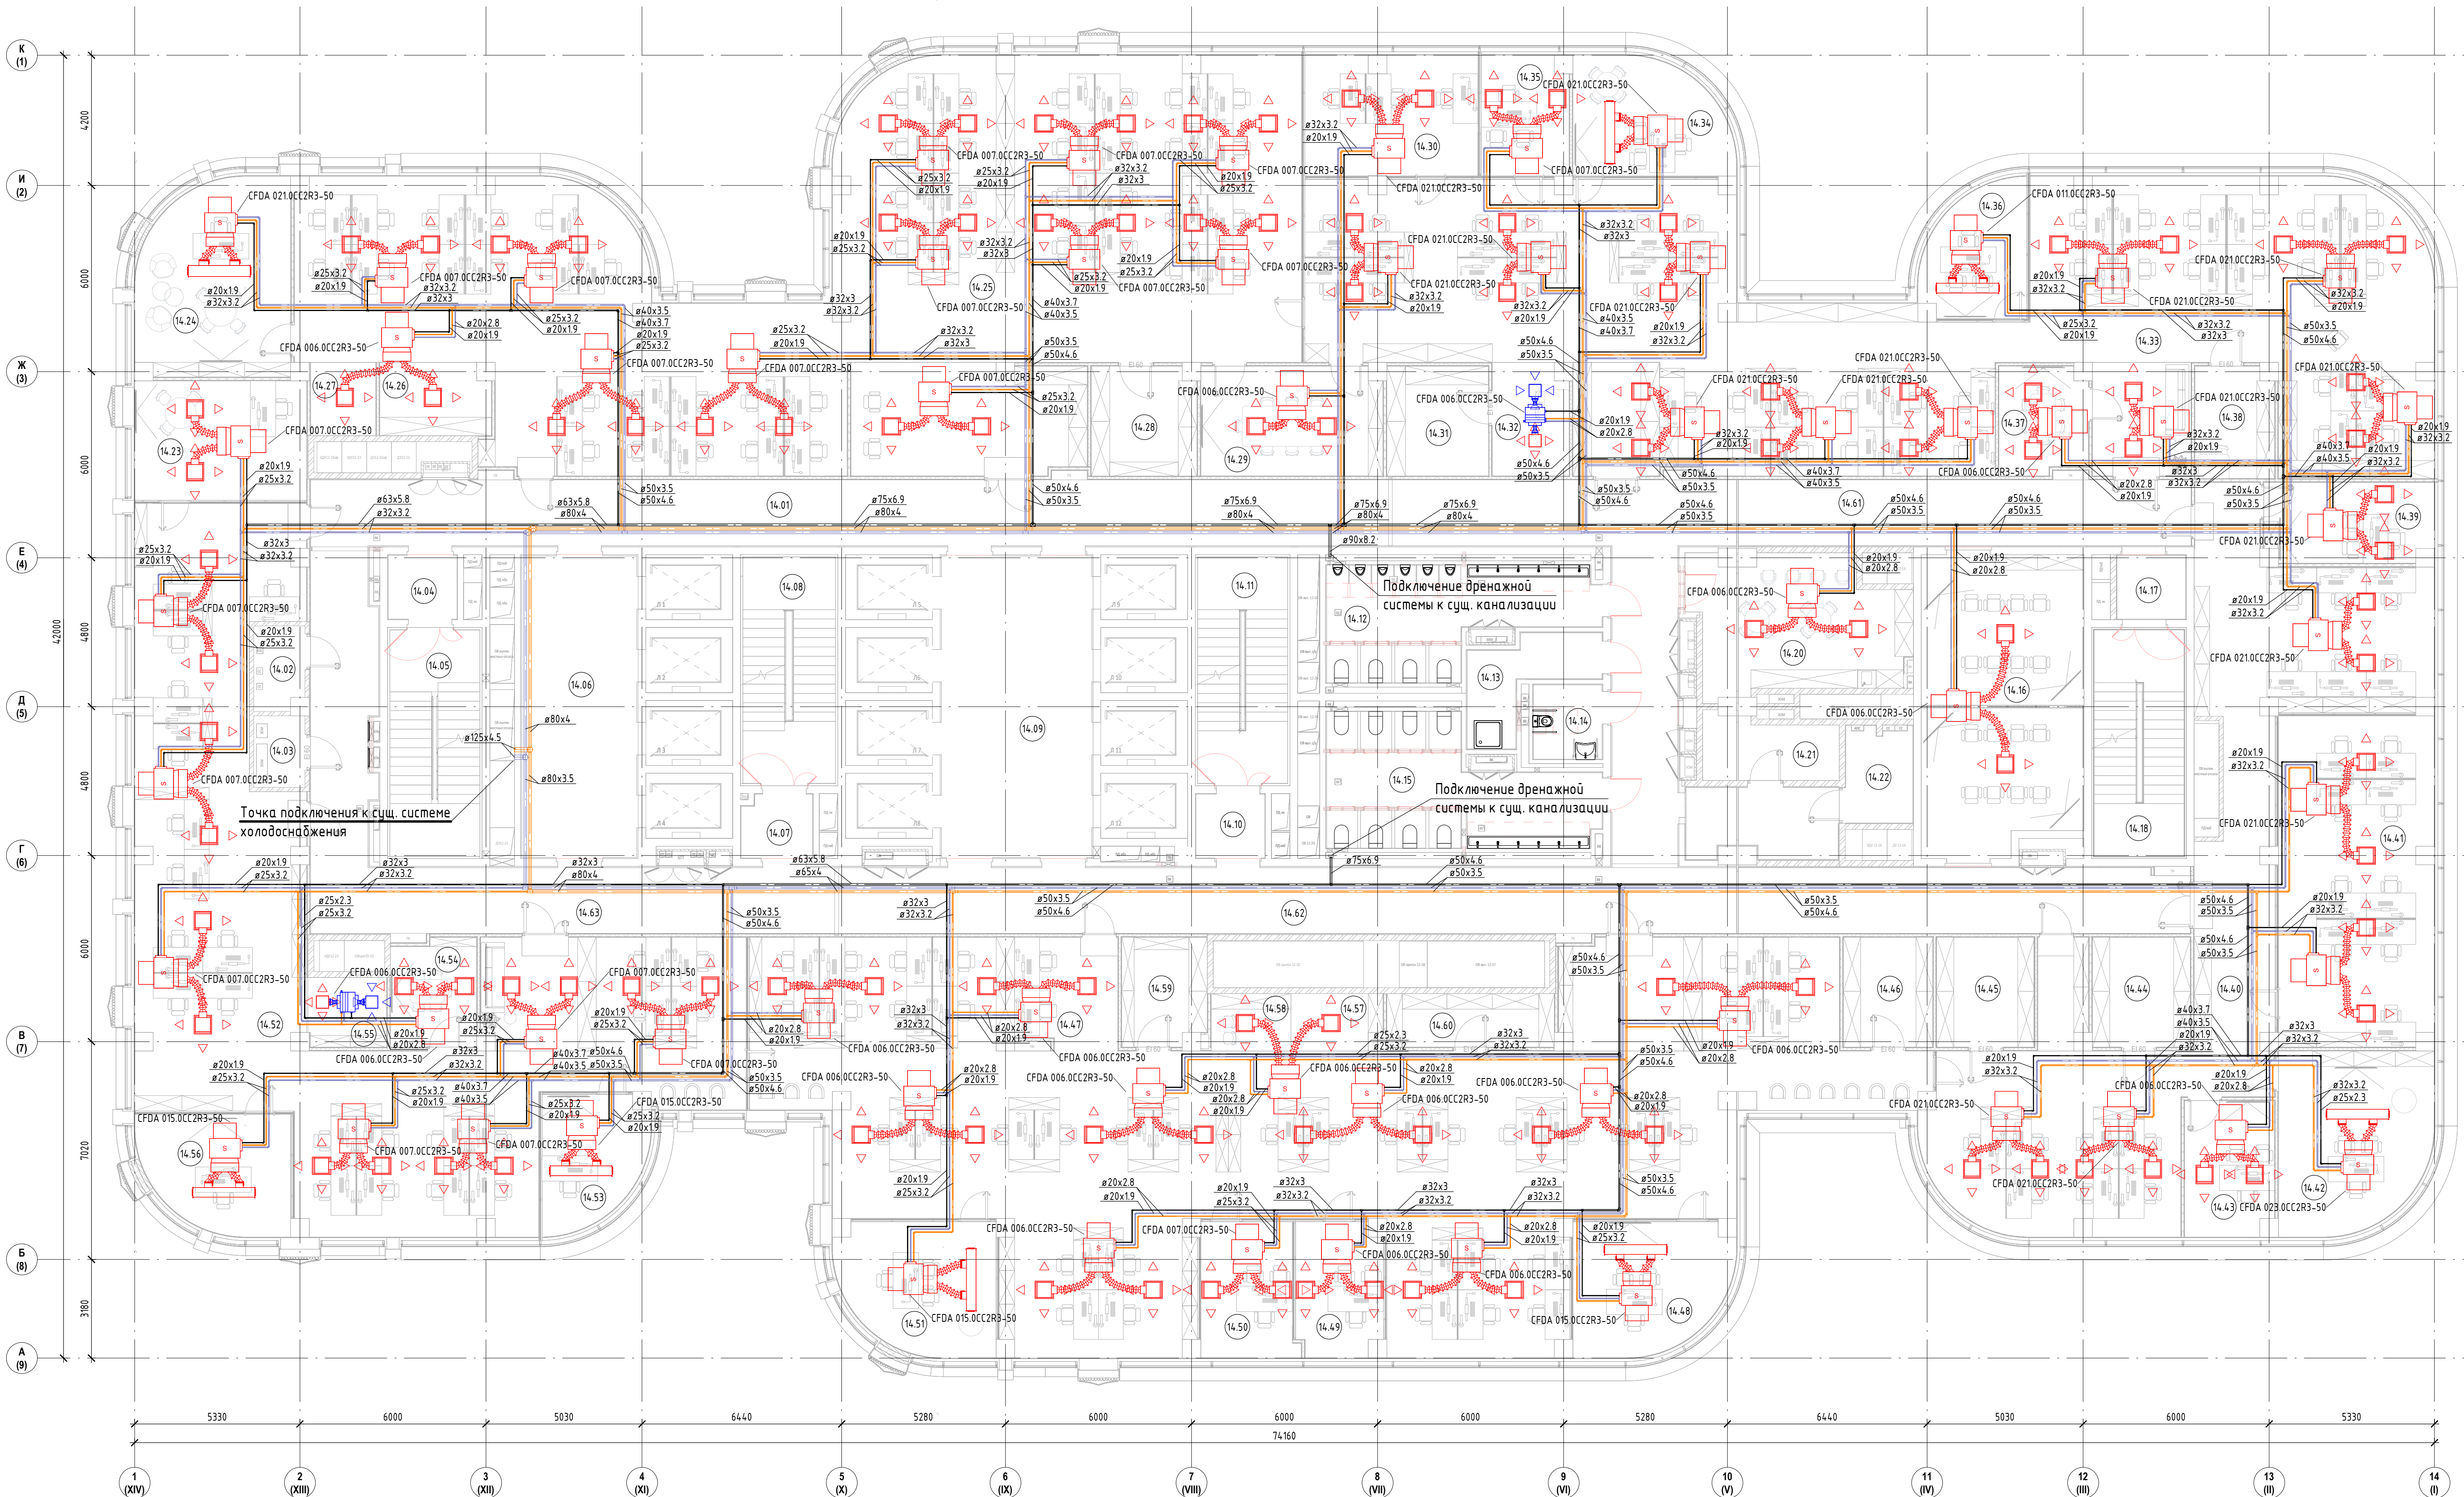

| Экспликация помещений |                                                                                 |             |                |
|-----------------------|---------------------------------------------------------------------------------|-------------|----------------|
| Номер помещения       | Наименование                                                                    | Площадь, м² | Кат. помещения |
| 14.01                 | Коридор                                                                         | 73.76       |                |
| 14.02                 | Помещение СС                                                                    | 4.34        | В4             |
| 14.03                 | Электрощитовая                                                                  | 3.80        | В4             |
| 14.04                 | Танбур-шлюз                                                                     | 4.56        |                |
| 14.05                 | Лестничная клетка ЛК-1                                                          | 21.15       |                |
| 14.06                 | Лифтовый холл/ЛБ3                                                               | 36.06       |                |
| 14.07                 | Танбур-шлюз                                                                     | 4.58        |                |
| 14.08                 | Лестничная клетка ЛК-2                                                          | 21.81       |                |
| 14.09                 | Лифтовый холл                                                                   | 47.14       |                |
| 14.10                 | Танбур-шлюз                                                                     | 4.56        |                |
| 14.11                 | Лестничная клетка ЛК-3                                                          | 21.07       |                |
| 14.12                 | Санузел мужской                                                                 | 25.07       |                |
| 14.13                 | ПМ                                                                              | 9.02        | В4             |
| 14.14                 | Санузел для МГН                                                                 | 5.32        |                |
| 14.15                 | Санузел женский                                                                 | 29.62       |                |
| 14.16                 | Перезоворная                                                                    | 4.934       |                |
| 14.17                 | Танбур-шлюз                                                                     | 4.56        |                |
| 14.18                 | Лестничная клетка ЛК-4                                                          | 21.15       |                |
| 14.20                 | Помещение для приема пищи                                                       | 28.26       |                |
| 14.21                 | Хозяйственная кладовая                                                          | 8.45        | В4             |
| 14.22                 | Красовая                                                                        | 6.70        | В4             |
| 14.23                 | Кабинет руководителя управления по развитию производственной системы и качеству | 21.36       |                |
| 14.24                 | Кабинет директора по материально-техническому обеспечению                       | 29.53       |                |
| 14.25                 | Опенспейс                                                                       | 290.39      |                |
| 14.26                 | Кофе-пойнт                                                                      | 7.86        |                |
| 14.27                 | Принтерная                                                                      | 4.73        |                |
| 14.28                 | Архив                                                                           | 11.85       | В3             |
| 14.29                 | Перезоворная                                                                    | 20.57       |                |
| 14.30                 | Кабинет                                                                         | 21.32       |                |
| 14.31                 | Склад                                                                           | 11.59       | В2             |
| 14.32                 | Принтерная                                                                      | 8.54        |                |
| 14.33                 | Опенспейс                                                                       | 250.28      |                |
| 14.34                 | Кабинет директора по управлению персоналом                                      | 17.95       |                |

| Экспликация помещений |                                                                       |             |                |
|-----------------------|-----------------------------------------------------------------------|-------------|----------------|
| Номер помещения       | Наименование                                                          | Площадь, м² | Кат. помещения |
| 14.35                 | Кабинет                                                               | 10.85       |                |
| 14.36                 | Кабинет начальника отдела                                             | 13.00       |                |
| 14.37                 | Перезоворная                                                          | 9.62        |                |
| 14.38                 | Архив                                                                 | 9.08        | В3             |
| 14.39                 | Кабинет руководителя юридического управления                          | 13.83       |                |
| 14.40                 | Опенспейс                                                             | 122.16      |                |
| 14.41                 | Опенспейс                                                             | 53.38       |                |
| 14.42                 | Кабинет директора по безопасности и защите информации                 | 27.43       |                |
| 14.43                 | Кабинет руководителя управления реализации и развития сервисных услуг | 12.48       |                |
| 14.44                 | Архив                                                                 | 11.17       | В3             |
| 14.45                 | Архив                                                                 | 11.12       | В3             |
| 14.46                 | Архив                                                                 | 10.20       | В3             |
| 14.47                 | Опенспейс                                                             | 302.77      |                |
| 14.48                 | Кабинет директора по экономике и финансам                             | 20.14       |                |
| 14.49                 | Кабинет                                                               | 11.55       |                |
| 14.50                 | Кабинет                                                               | 13.22       |                |
| 14.51                 | Кабинет главного бухгалтера                                           | 20.06       |                |
| 14.52                 | Опенспейс                                                             | 183.93      |                |
| 14.53                 | Кабинет директора по контролю качества                                | 13.02       |                |
| 14.54                 | Перезоворная                                                          | 9.46        |                |
| 14.55                 | Принтерная                                                            | 5.51        |                |
| 14.56                 | Кабинет (Дирекции по развитию производственной системы)               | 17.06       |                |
| 14.57                 | Принтерная                                                            | 4.90        |                |
| 14.58                 | Кофе-пойнт                                                            | 4.43        |                |
| 14.59                 | Архив                                                                 | 9.39        | В3             |
| 14.60                 | Архив                                                                 | 9.32        | В3             |
| 14.61                 | Коридор                                                               | 76.34       |                |
| 14.62                 | Коридор                                                               | 102.81      |                |
| 14.63                 | Коридор                                                               | 56.27       |                |
|                       |                                                                       | 2290.87     |                |

ООО "СТРОЙ ТЕХНО ИНЖЕНЕРИНГ"  
107023, Россия, Москва, пер. Медовый, д.5, стр.1

Согласовано

3436/2024-ТД-ОВЗ

Бизнес-центр ТМХ на территории ОЗЗ "Технополис "Москва"

Изм. Кол-во Лист № док. Подп. Дата

Разработ. Ткаченко 03.2025

ИМП Никольчик 03.2025

ГАП Радошивич 03.2025

Холодоснабжение

Стадия Лист Листов

Р 10

План холодоснабжения 14 этажа на отк. +56.080

Формат А2х3А