


Составлено
В соответствии с
Договором №
Изд. № 001

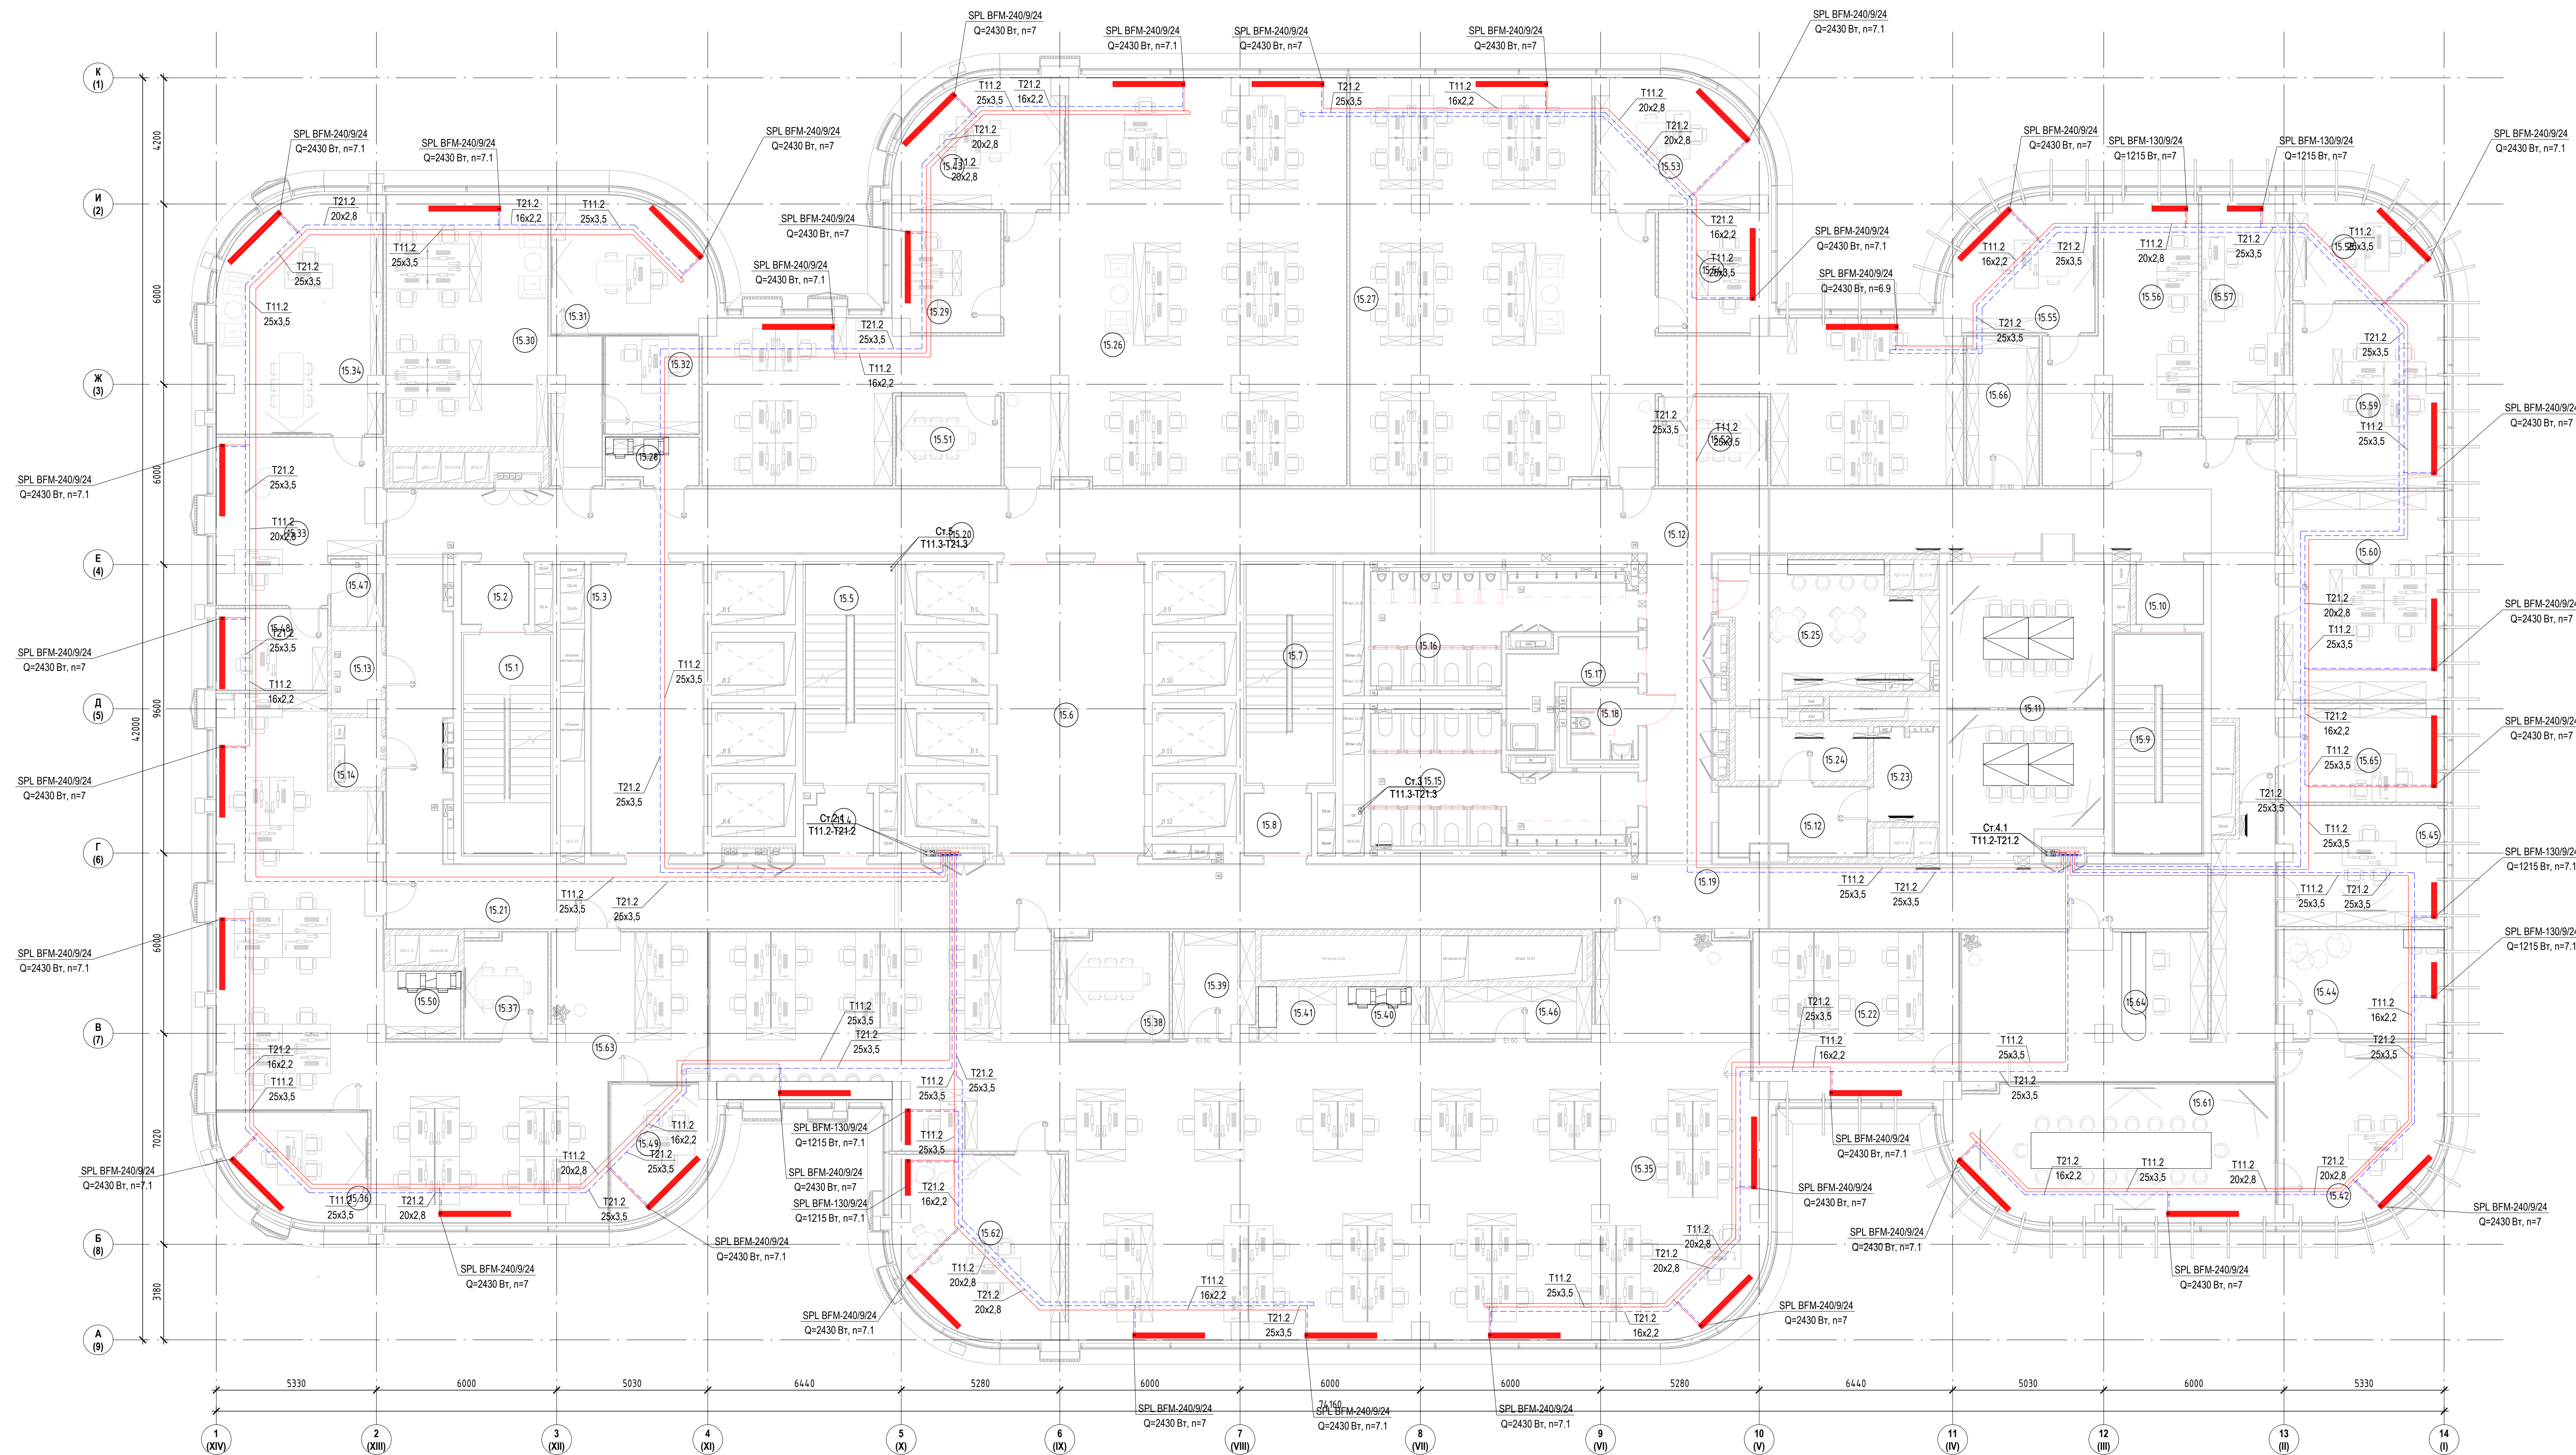

Экспликация помещений			
Номер помеще-ния	Наименование	Площадь, м²	Кот. поме-ще-ния
15.1	Лестничная клетка ЛК-1	21.15	
15.2	Тамбур-шлюз	4.56	
15.3	Лифтовый холл/ТБЗ	35.96	
15.4	Тамбур-шлюз	4.58	
15.5	Лестничная клетка ЛК-2	21.81	
15.6	Лифтовый холл	47.14	
15.7	Лестничная клетка ЛК-3	21.15	
15.8	Тамбур-шлюз	4.56	
15.9	Лестничная клетка ЛК-4	21.15	
15.10	Тамбур-шлюз	4.56	
15.11	Переговорная	49.34	
15.12	Коридор	104.99	
15.12	Коридор	10.75	
15.13	Помещение СС	4.34	Б4
15.14	Электрощитовая	3.80	Б4
15.15	Санузел женский	29.60	
15.16	Санузел мужской	25.05	
15.17	ПМ	9.02	Б4
15.18	Санузел для МГН	5.32	
15.19	Коридор	93.58	
15.20	Коридор	73.85	
15.21	Коридор	57.02	
15.22	Отдел документооборота	37.07	
15.23	Кроссовая	6.72	Б4
15.24	Хозяйственная кладовая	8.45	Б4
15.25	Помещение для приема пищи	28.26	
15.26	Дирекция по продажам и развитию бизнеса	184.81	
15.27	Дирекция по операционной деятельности	168.47	
15.28	Принтерная	4.55	
15.29	Кабинет руководителя управления	14.10	
15.30	Дирекция по экономике и финансам	53.41	
15.31	Заместитель генерального директора	22.02	
15.32	Кабинет главного бухгалтера	10.15	
15.33	Приемная генерального директора	27.61	

Экспликация помещений			
Номер помеще-ния	Наименование	Площадь, м²	Кот. поме-ще-ния
15.34	Кабинет генерального директора	40.57	
15.35	Опенспейс	316.44	
15.36	Руководитель управления ИТ	15.60	
15.37	Переговорная	9.46	
15.38	Переговорная	12.88	
15.39	Архив	9.35	Б3
15.40	Принтерная	4.90	
15.41	Кофе-пойнт	4.43	
15.42	Генеральный директор	29.99	
15.43	Кабинет заместителя генерального директора	21.68	
15.44	Комната отдыха с кофе-пойнтом	19.39	
15.45	Администрация ОПР (директор по производству)	214.3	
15.46	Архив	9.32	Б3
15.47	Подсобное помещение	3.60	
15.48	Помощник генерального директора	10.04	
15.49	Кабинет	13.24	
15.50	Принтерная	5.51	
15.51	Переговорная	10.33	
15.52	Переговорная	10.63	
15.53	Кабинет заместителя генерального директора	21.68	
15.54	Кабинет руководителя управления	14.27	
15.55	Дирекция по корпоративной защите (кабинет заместителя генерального директора)	20.03	
15.56	Дирекция по корпоративной защите	35.18	
15.57	УИТ	22.00	
15.58	Дирекция по управлению персоналом (кабинет заместителя генерального директора)	14.85	
15.59	Дирекция по управлению персоналом	31.90	
15.60	Юридический отдел	37.50	
15.61	Переговорная	46.83	
15.62	Кабинет технического директора	31.84	
15.63	Опенспейс	137.79	
15.64	Ресепшн	59.17	
15.65	Управление развития сервиса	17.52	
15.66	Архив	11.92	Б3
		2290.17	

ООО "СТРОЙ ТЕХНО ИНЖЕНЕРИНГ"
107023, Россия, Москва, пер. Медовый, д.5, стр.1

Согласовано

343G/2024-ТД-081

Бизнес-центр ТМХ на территории ОЗЗ "Технополис "Москва"

Изм. Кол.ч. Лист № док. Подп. Дата

Разраб. Ткаченко 07.2025

ГИП Никольчик 07.2025

РАП Радованович 07.2025

Отопление

Стадия Р Лист 11

План отопления 15 этажа на отк. +60.130

Формат А2x3А