


Согласовано
Визировано
Подпись
Имя, Фамилия

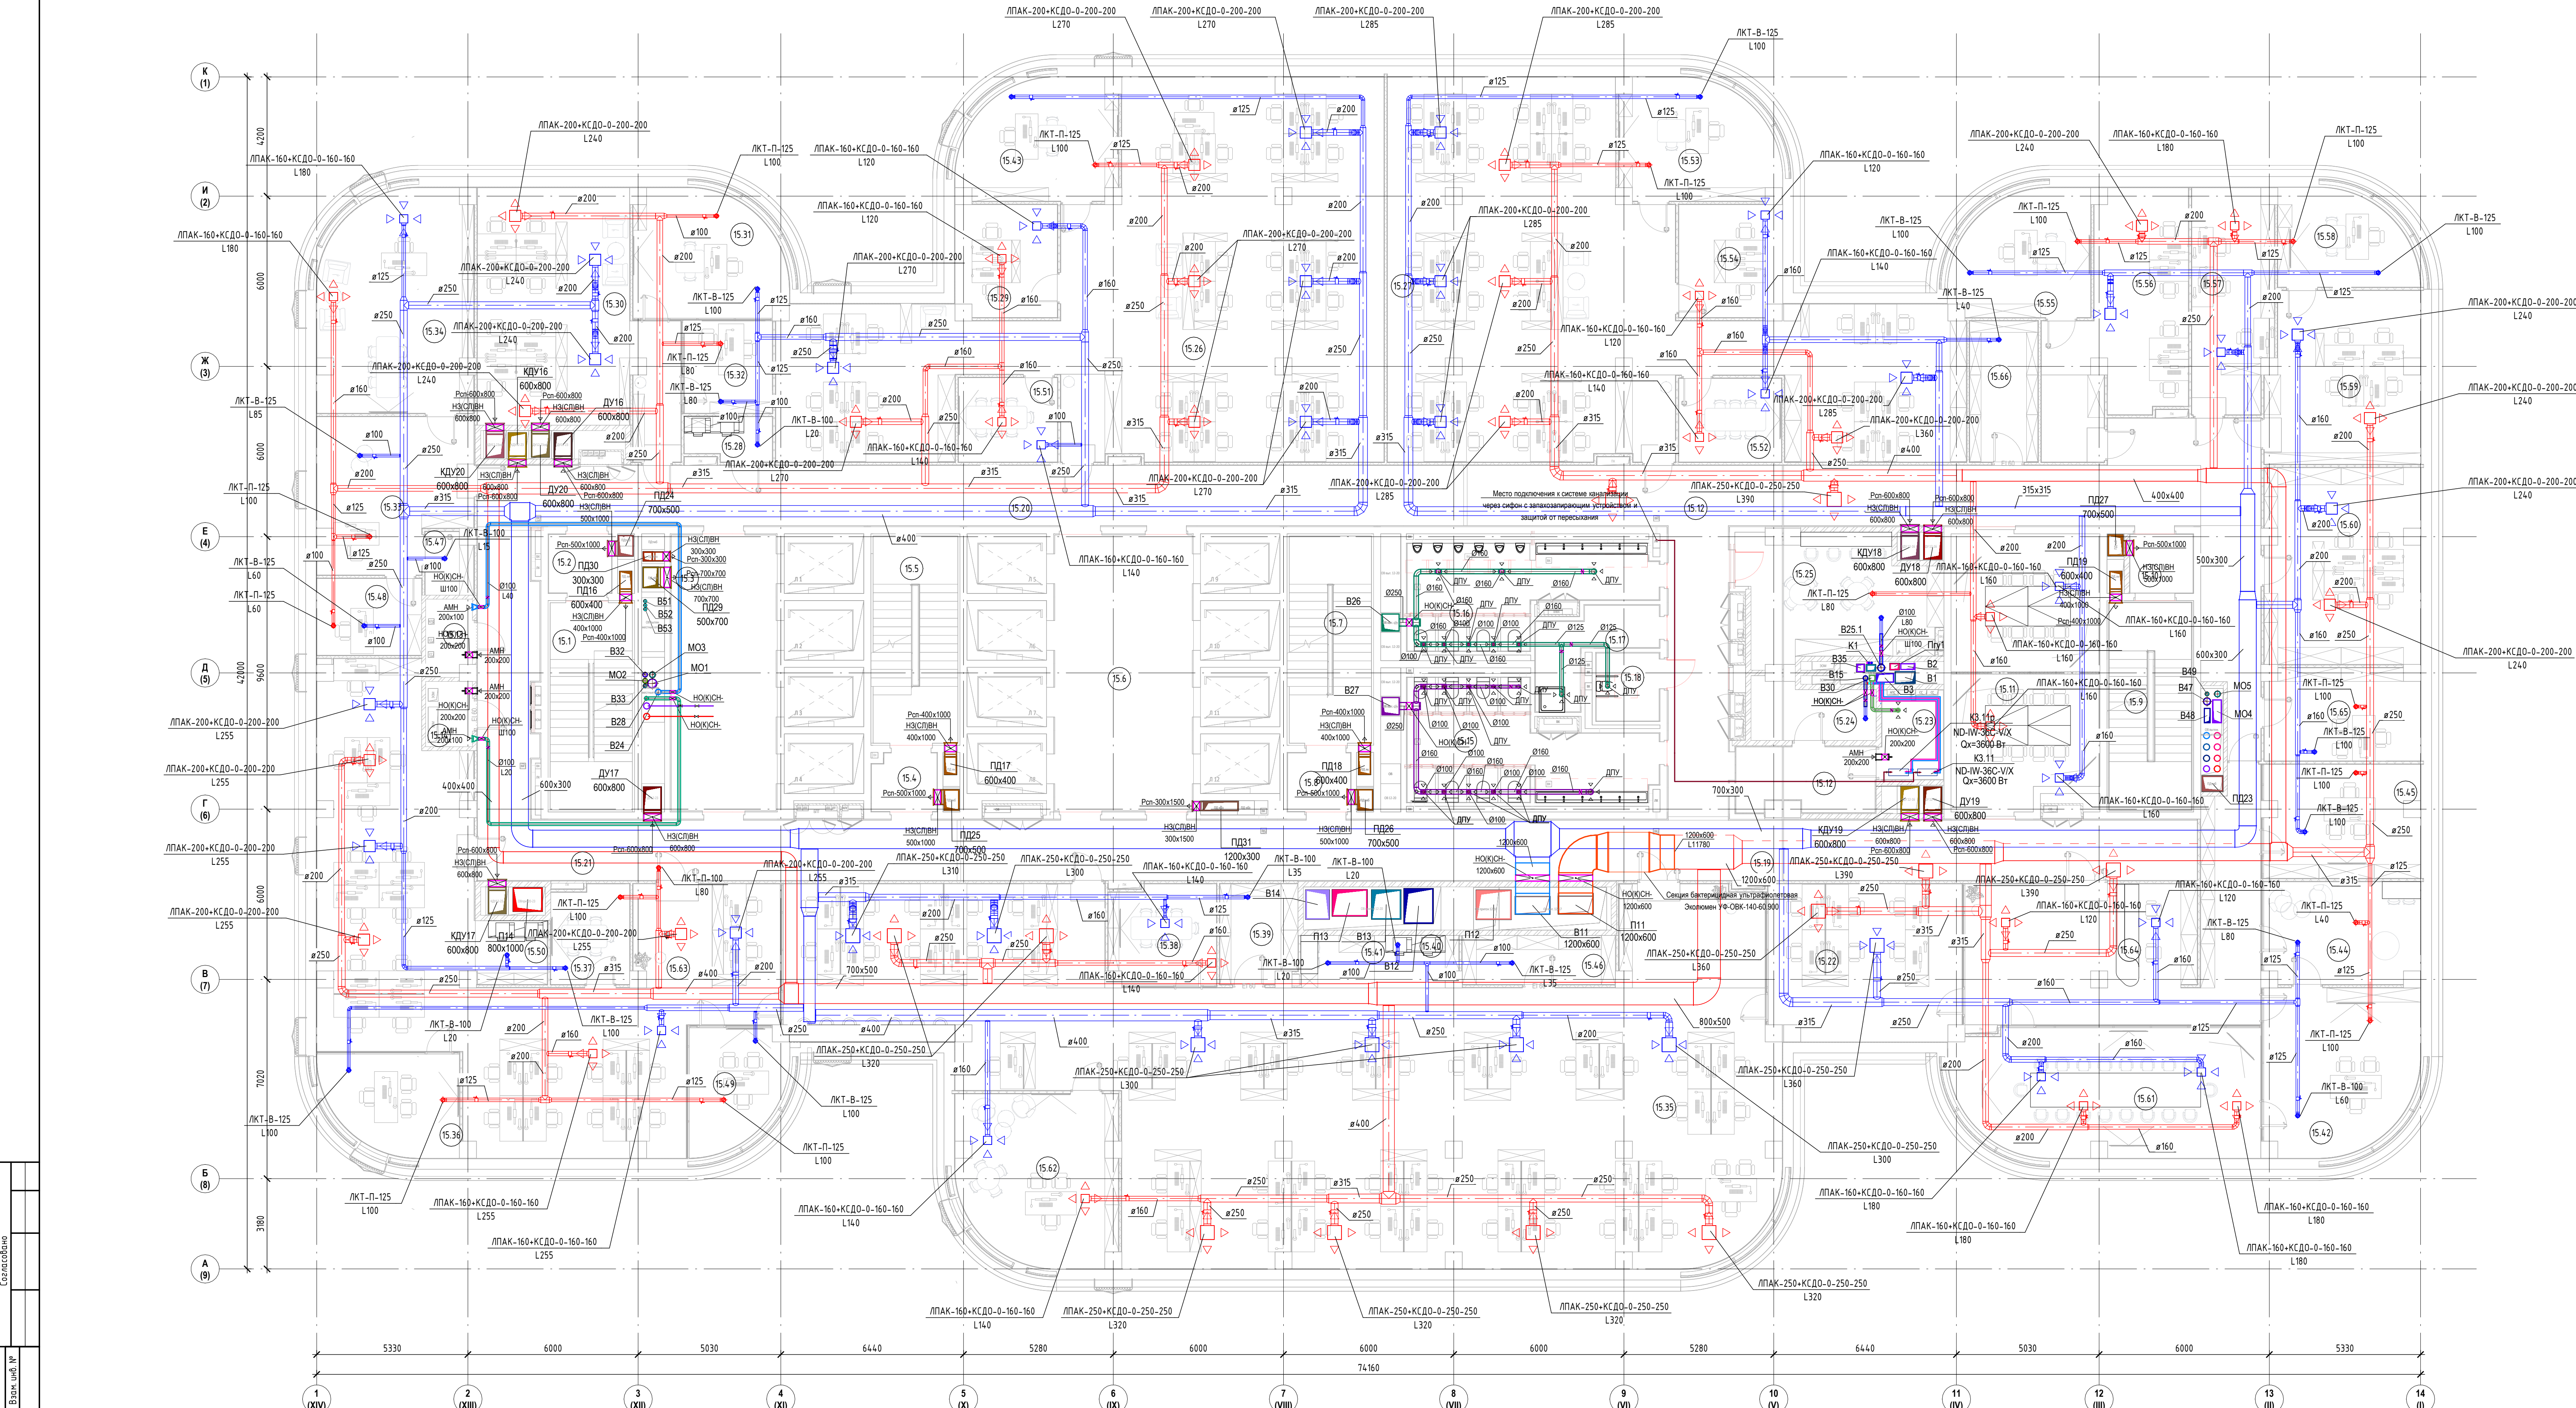

Экспликация помещений			
Номер помещения	Наименование	Площадь, м²	Кат. помещения
15.1	Лестничная клетка ЛК-1	21.15	
15.2	Тамбур-шлюз	4.56	
15.3	Лифтовой холл ЛПБЗ	35.96	
15.4	Тамбур-шлюз	4.58	
15.5	Лестничная клетка ЛК-2	21.81	
15.6	Лифтовой холл	21.14	
15.7	Лестничная клетка ЛК-3	21.15	
15.8	Тамбур-шлюз	4.56	
15.9	Лестничная клетка ЛК-4	21.15	
15.10	Тамбур-шлюз	4.56	
15.11	Переговорная	4.934	
15.12	Коридор	10.99	
15.13	Помещение СС	4.34	В3
15.14	Электрощитовая	3.80	В4
15.15	Санузлы женской	29.60	
15.16	Санузлы мужской	25.05	
15.17	ПМ	9.02	В4
15.18	Санузел для МГН	5.32	
15.19	Коридор	93.58	
15.20	Коридор	73.85	
15.21	Коридор	57.02	
15.22	Отдел документооборота	37.07	
15.23	Кроссовая	6.72	В4
15.24	Хозяйственная кладовая	8.45	В4
15.25	Помещение для приема пищи	28.26	
15.26	Дирекция по продажам и развитию бизнеса	184.81	
15.27	Дирекция по операционной деятельности	168.47	
15.28	Принтерная	4.55	
15.29	Кабинет руководителя управления	14.10	
15.30	Дирекция по экономике и финансам	53.41	
15.31	Заместитель генерального директора	22.02	
15.32	Кабинет главного бухгалтера	10.15	
15.33	Приемная генерального директора	27.61	

Экспликация помещений			
Номер помещения	Наименование	Площадь, м²	Кат. помещения
15.34	Кабинет генерального директора	40.57	
15.35	Опенспейс	316.44	
15.36	Руководитель управления ИТ	15.60	
15.37	Переговорная	9.46	
15.38	Переговорная	12.88	
15.39	Архив	9.35	В3
15.40	Принтерная	4.90	
15.41	Кафе-поинт	4.43	
15.42	Генеральный директор	29.99	
15.43	Кабинет заместителя генерального директора	21.68	
15.44	Комната отдыха с кафе-поинтом	19.39	
15.45	Администрация ОПС (директор по производству)	21.43	
15.46	Архив	9.32	В3
15.47	Подсобное помещение	3.60	
15.48	Помощник генерального директора	10.04	
15.49	Кабинет	13.24	
15.50	Принтерная	5.51	
15.51	Переговорная	10.33	
15.52	Переговорная	10.63	
15.53	Кабинет заместителя генерального директора	21.68	
15.54	Кабинет руководителя управления	14.27	
15.55	Дирекция по корпоративной защите (кабинет заместителя генерального директора)	20.03	
15.56	Дирекция по корпоративной защите	35.18	
15.57	ЭИТ	22.00	
15.58	Дирекция по управлению персоналом (кабинет заместителя генерального директора)	14.85	
15.59	Дирекция по управлению персоналом	31.90	
15.60	Юридический отдел	37.50	
15.61	Переговорная	46.83	
15.62	Кабинет технического директора	31.84	
15.63	Опенспейс	137.79	
15.64	Ресепшн	59.17	
15.65	Управление развития сервиса	17.52	
15.66	Архив	11.92	В3
		2290.17	

ООО "СТРОЙ ТЕХНО ИНЖЕНЕРИНГ"
107023, Россия, Москва, пер. Медовый, д.5, стр.1

Согласовано

3436/2024-ТД-082

Бизнес-центр ТМХ на территории ОЗЗ "Технополис "Москва"

Вентиляция

План вентиляции 15 этажа на отп. +60.130

Изм.	Жел.	Лист	№ док.	Подп.	Дата
Разраб.	Тех. эк.				03.2025
Впр.	Нач. эк.				03.2025
АП	Разраб.				03.2025

Станд. Лист Листов
Р 111

Формат А2х3А