


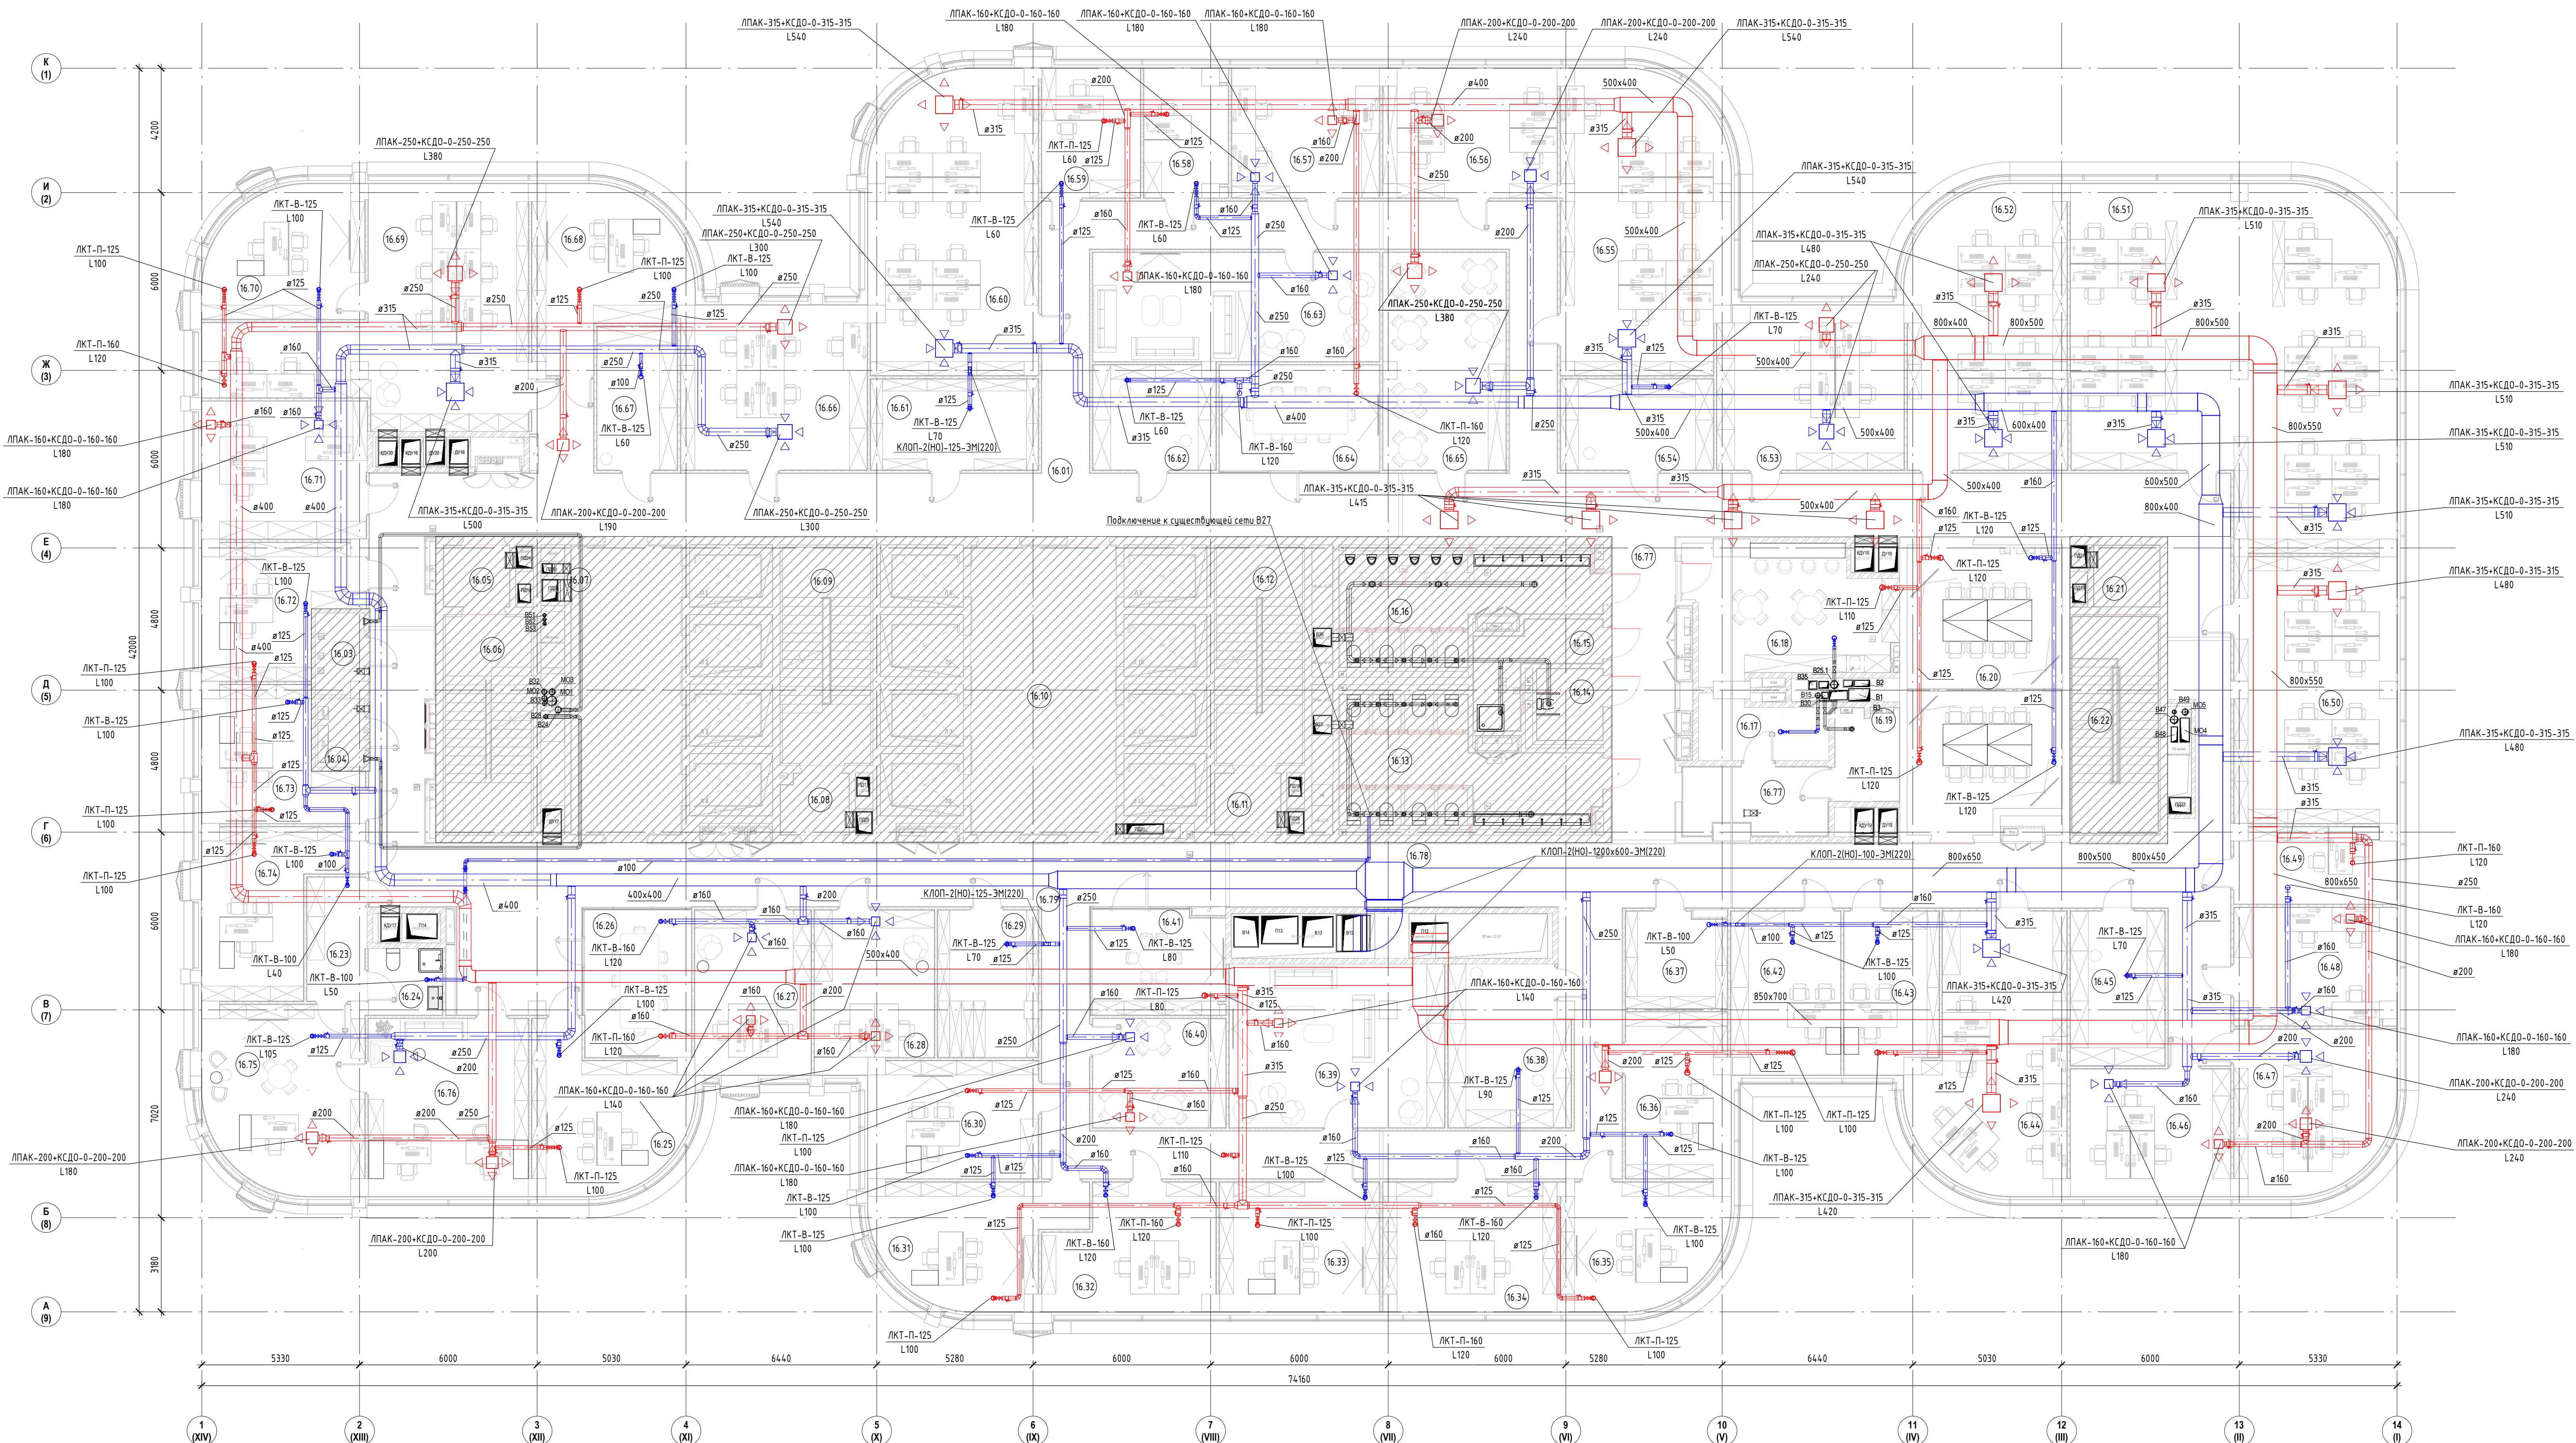

Экспликация помещений			
Номер помещения	Наименование	Площадь, м²	Кат. помещения
16.01	Коридор	116.72	
16.03	Помещение СС	4.34	В4
16.04	Электрощитовая	3.79	В4
16.05	Тамбур-шлюз	4.56	
16.06	Лестничная клетка ЛК-1	21.15	
16.07	Лифтовый холл/ЛБЗ	35.96	
16.08	Тамбур-шлюз	4.58	
16.09	Лестничная клетка ЛК-2	21.81	
16.10	Лифтовый холл	4.714	
16.11	Тамбур-шлюз	4.56	
16.12	Лестничная клетка ЛК-3	21.15	
16.13	Санузлы женский	29.62	
16.14	Санузлы для МГН	5.34	
16.15	П/УИ	8.99	В4
16.16	Санузлы мужской	25.03	
16.17	Хозяйственная кладовая	8.45	
16.18	Помещение для приема лиц	28.32	
16.19	Коридор	6.70	В4
16.20	Переговорная	4.934	
16.21	Тамбур-шлюз	4.56	
16.22	Лестничная клетка ЛК-4	21.15	
16.23	Гардероб	8.27	
16.24	С/у	5.67	
16.25	Директор по управлению персоналом	24.30	
16.26	Переговорная	18.23	
16.27	Специалист по документообороту	21.87	
16.28	Начальник планово-экономического управления и начальник финансового отдела	21.17	
16.29	Архив	16.55	В3
16.30	Директор по экономике и финансам	22.66	
16.31	ЭГД по продуктовым и техническому маркетингу	24.34	
16.32	Руководитель управления развития новых продаж и конкурентного анализа и руководитель управления технического маркетинга	22.26	
16.33	Директор по развитию продаж	23.63	
16.34	Руководитель управления аналитического отдела и мониторинга и начальник отдела	25.19	
16.35	ЭГД по юридическим вопросам	21.60	
16.36	Начальник коммерческого управления	19.45	
16.37	Архив	10.90	В3
16.38	Гардеробная	21.94	
16.39	Комната отдыха	39.78	
16.40	Кафе-поинт	16.48	
16.41	Переговорная	15.67	
16.42	Начальник управления технического обеспечения сервисного обслуживания	20.06	

Экспликация помещений			
Номер помещения	Наименование	Площадь, м²	Кат. помещения
16.43	Руководитель управления по качеству подвижного состава	17.01	
16.44	Дирекция по продуктовым и техническому маркетингу	42.82	
16.45	Гардероб	16.55	
16.46	Отдел управления персоналом	23.19	
16.47	Ведущий бухгалтер	28.62	
16.48	Главный юрист	21.05	
16.49	Главный бухгалтер	13.80	
16.50	Планово-экономическое управление	48.90	
16.51	Департамент тех. полиции, проектный офис, департамент проектов импортозамещения компонентов пассажирского подвижного состава, продуктовая группа "Пассажирские ВИП-вагоны"	117.61	
16.52	Управление по качеству подвижного состава	49.03	
16.53	Управление технического обеспечения сервисного обслуживания	36.60	
16.54	Гардероб	15.80	
16.55	Коммерческое управление	54.47	
16.56	Аналитическое управление	25.19	
16.57	Главный специалист АХО	21.79	
16.58	Руководитель направления по информационным технологиям	11.50	
16.59	Главный внутренний аудитор	14.53	
16.60	Департамент по качеству	55.23	
16.61	Архив	17.33	В3
16.62	Гардероб	14.47	
16.63	Комната отдыха	35.56	
16.64	Переговорная	19.67	
16.65	Кафе-поинт	30.18	
16.66	Департамент по безопасности и общим вопросам	34.73	
16.67	Гардероб	13.09	
16.68	Директор департамента по безопасности и общим вопросам	25.90	
16.69	Управление деповского хозяйства	58.60	
16.70	Кабинет начальника управления деповского хозяйства	22.12	
16.71	Руководитель департамента технической политики, проектного офиса и директор по продуктовой группе "Пассажирские ВИП-вагоны"	25.89	
16.72	Директор по импортозамещению компонентов пассажирского подвижного состава	20.89	
16.73	ЭГД по техническому развитию	20.22	
16.74	Директор департамента по качеству	22.93	
16.75	Генеральный директор	32.07	
16.76	Приемная генерального директора	32.40	
16.77	Коридор	109.90	
16.78	Коридор	10.74	
16.79	Коридор	121.54	
16.80	Коридор	122.46	
16.81	Коридор	227.66	