


Согласовано	
Виз. № подл.	
Подп. и дата	
Инд. № подл.	

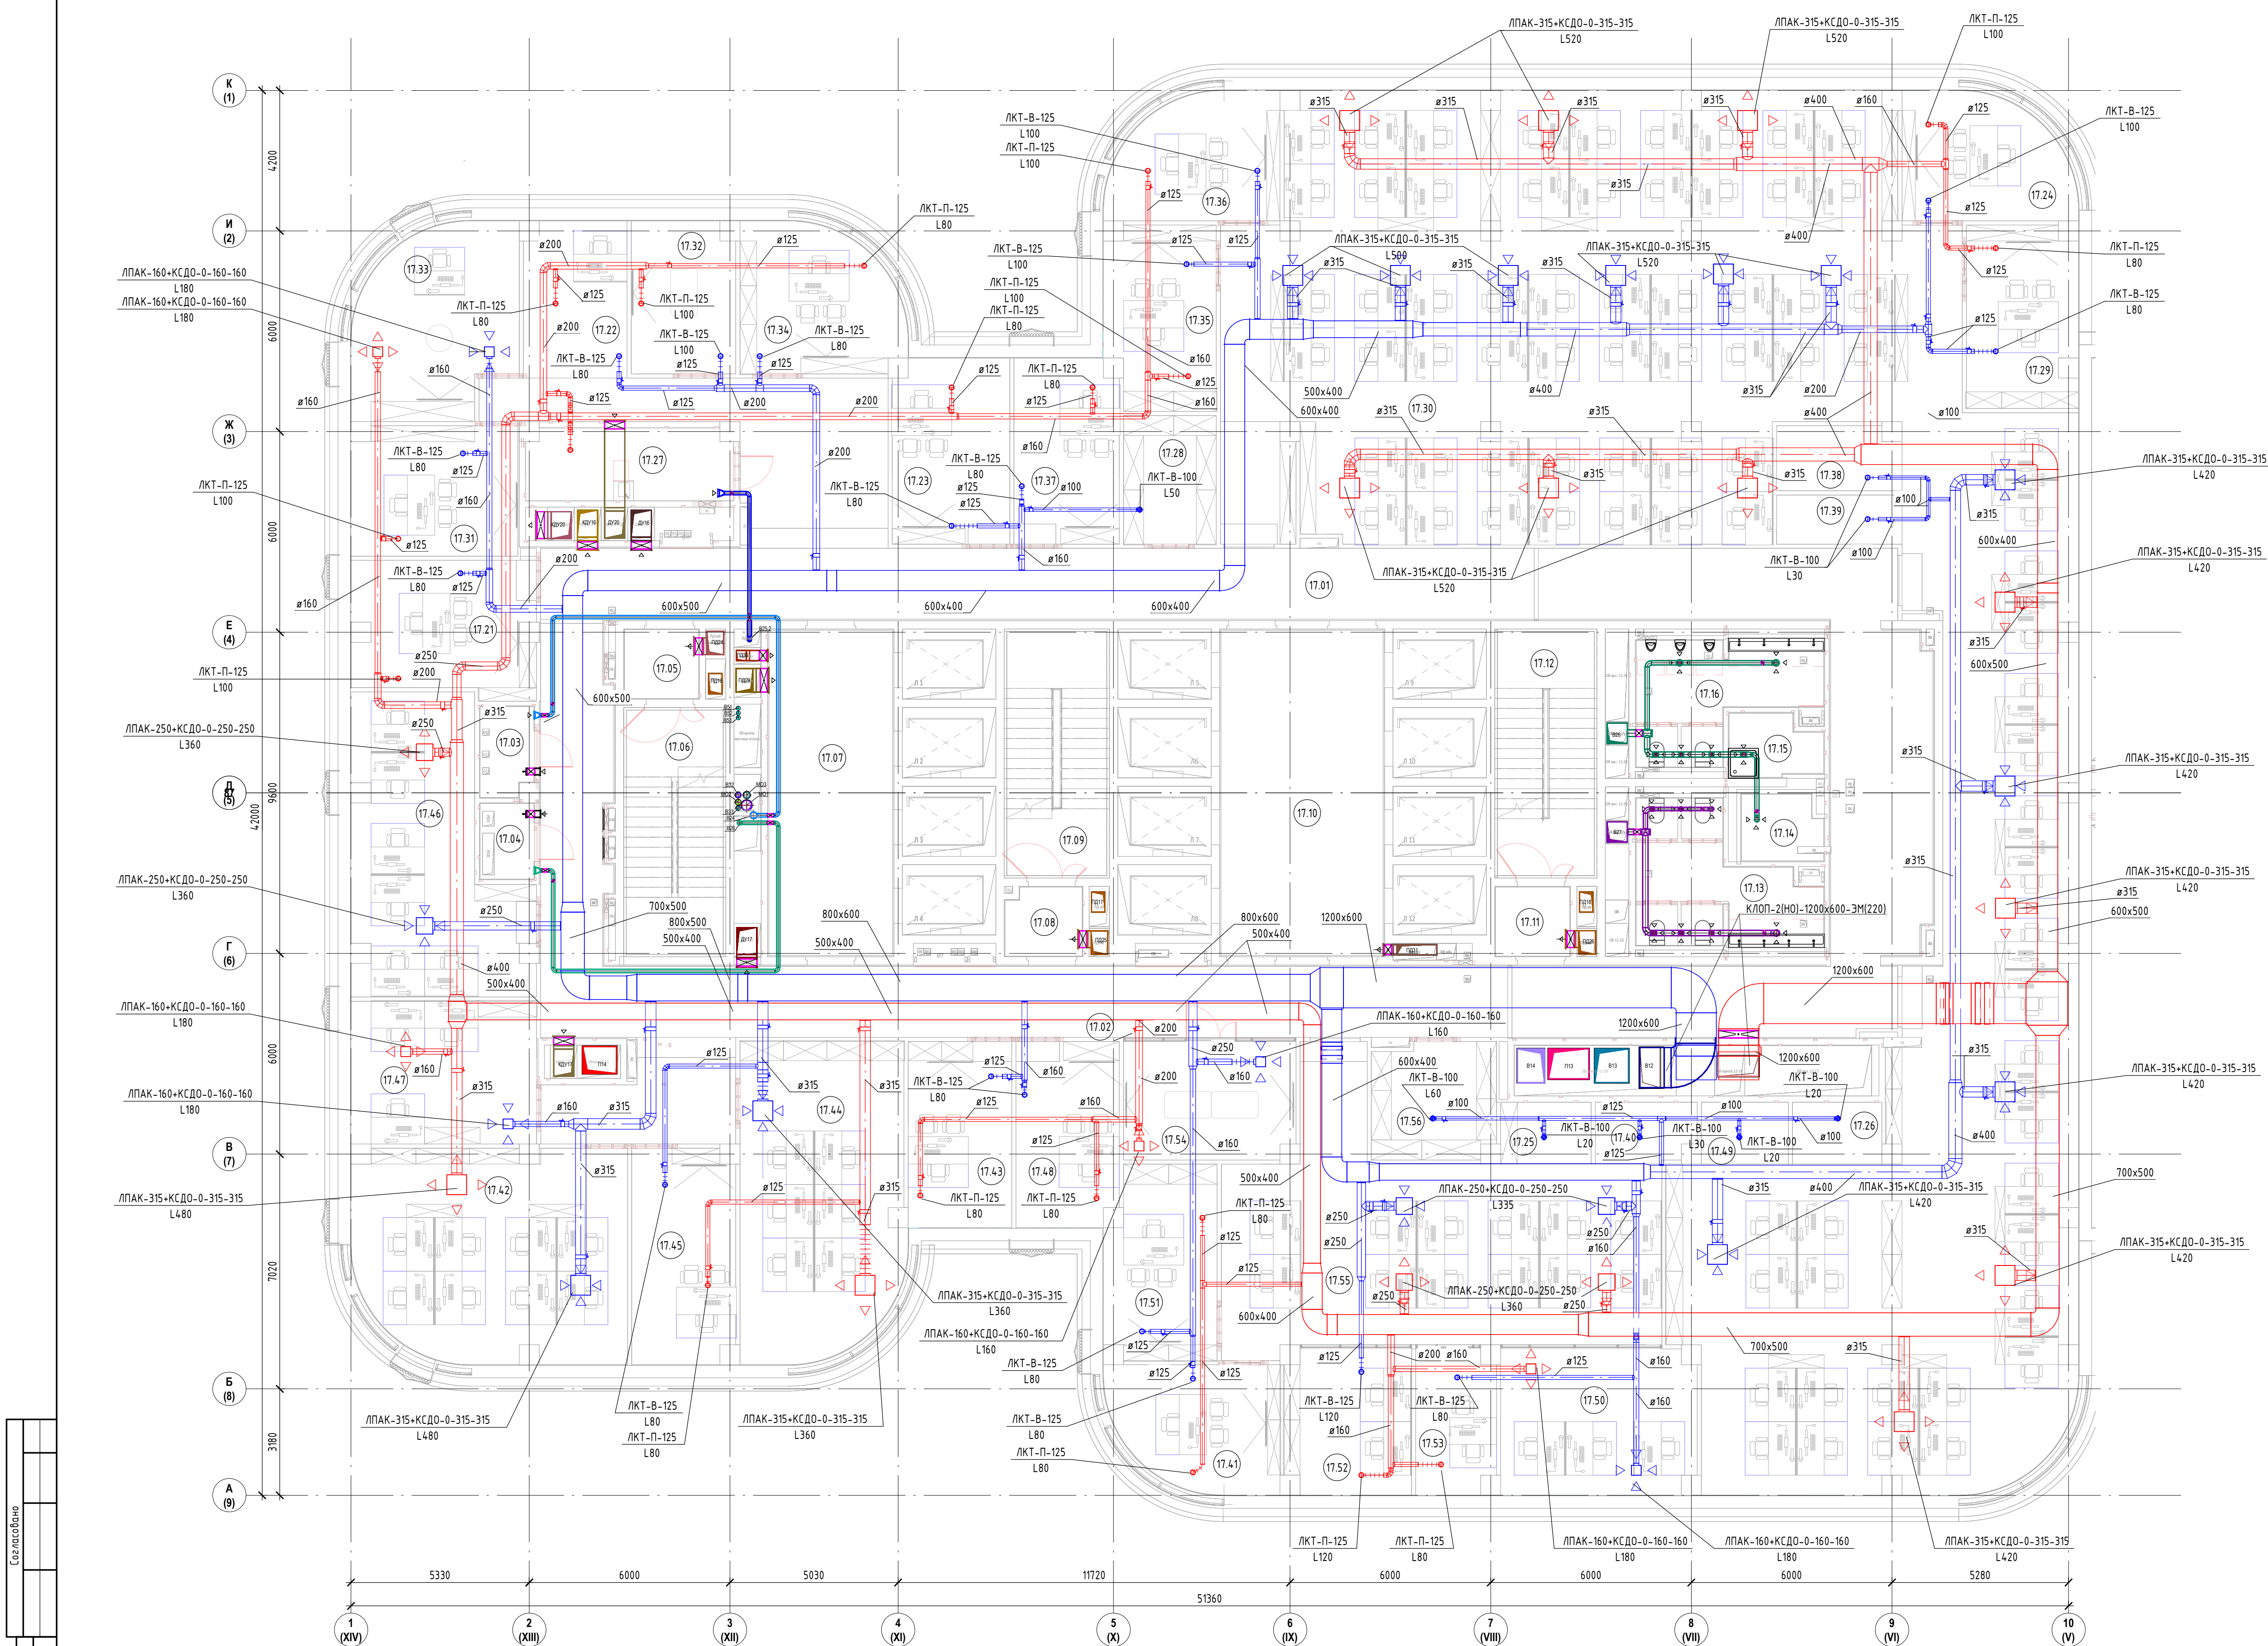

Экспликация помещений			
Номер помеще-ния	Наименование	Площадь, м²	Кат. поме-ще-ния
17.01	Коридор	95.28	
17.02	Коридор	96.61	
17.03	Кроссовая	4.17	В4
17.04	Электрощитовая	3.64	В4
17.05	Тамбур-шлюз	4.56	
17.06	Лестничная клетка ЛК-1	21.15	
17.07	Лифтовый холл/ЛБЗ	35.96	
17.08	Тамбур-шлюз	4.58	
17.09	Лестничная клетка ЛК-2	21.81	
17.10	Лифтовый холл	47.14	
17.11	Тамбур-шлюз	4.56	
17.12	Лестничная клетка ЛК-3	21.15	
17.13	Санузел женский	17.74	
17.14	Санузел для МГН	4.63	
17.15	ПУИ	4.73	В4
17.16	Санузел мужской	15.78	
17.17	Помещение для панелей управления лифтами	49.27	
17.18	Коридор	77.12	
17.19	Тамбур	4.56	
17.20	Лестничная клетка ЛК-4	21.15	
17.21	Кабинет руководителя	21.13	
17.22	Приемная генерального директора	14.29	
17.23	Кабинет руководителя	19.28	
17.24	Кабинет руководителя	17.84	
17.25	Принтерная	4.67	
17.26	Принтерная	4.61	
17.27	Кухня	13.22	
17.28	Гардероб	10.67	

ООО "СТРОЙ ТЕХНО ИНЖЕНЕРИНГ"
107023, Россия, Москва, пер. Медовый, д.5, стр.1

Согласовано

343G/2024-ТД-0B2

Бизнес-центр ТМХ на территории ОЗЗ "Технополис "Москва"

Изм.	Жол.ч.	Лист	№ док.	Подп.	Дата
Разраб.	Ткаченко				04.2025
ГИП	Николич				04.2025
ГАП	Радойкович				04.2025

Вентиляция

Стадия

Лист

Листов

Р

13

План вентиляции 17 этажа на отм. +68.230

Формат А1А