


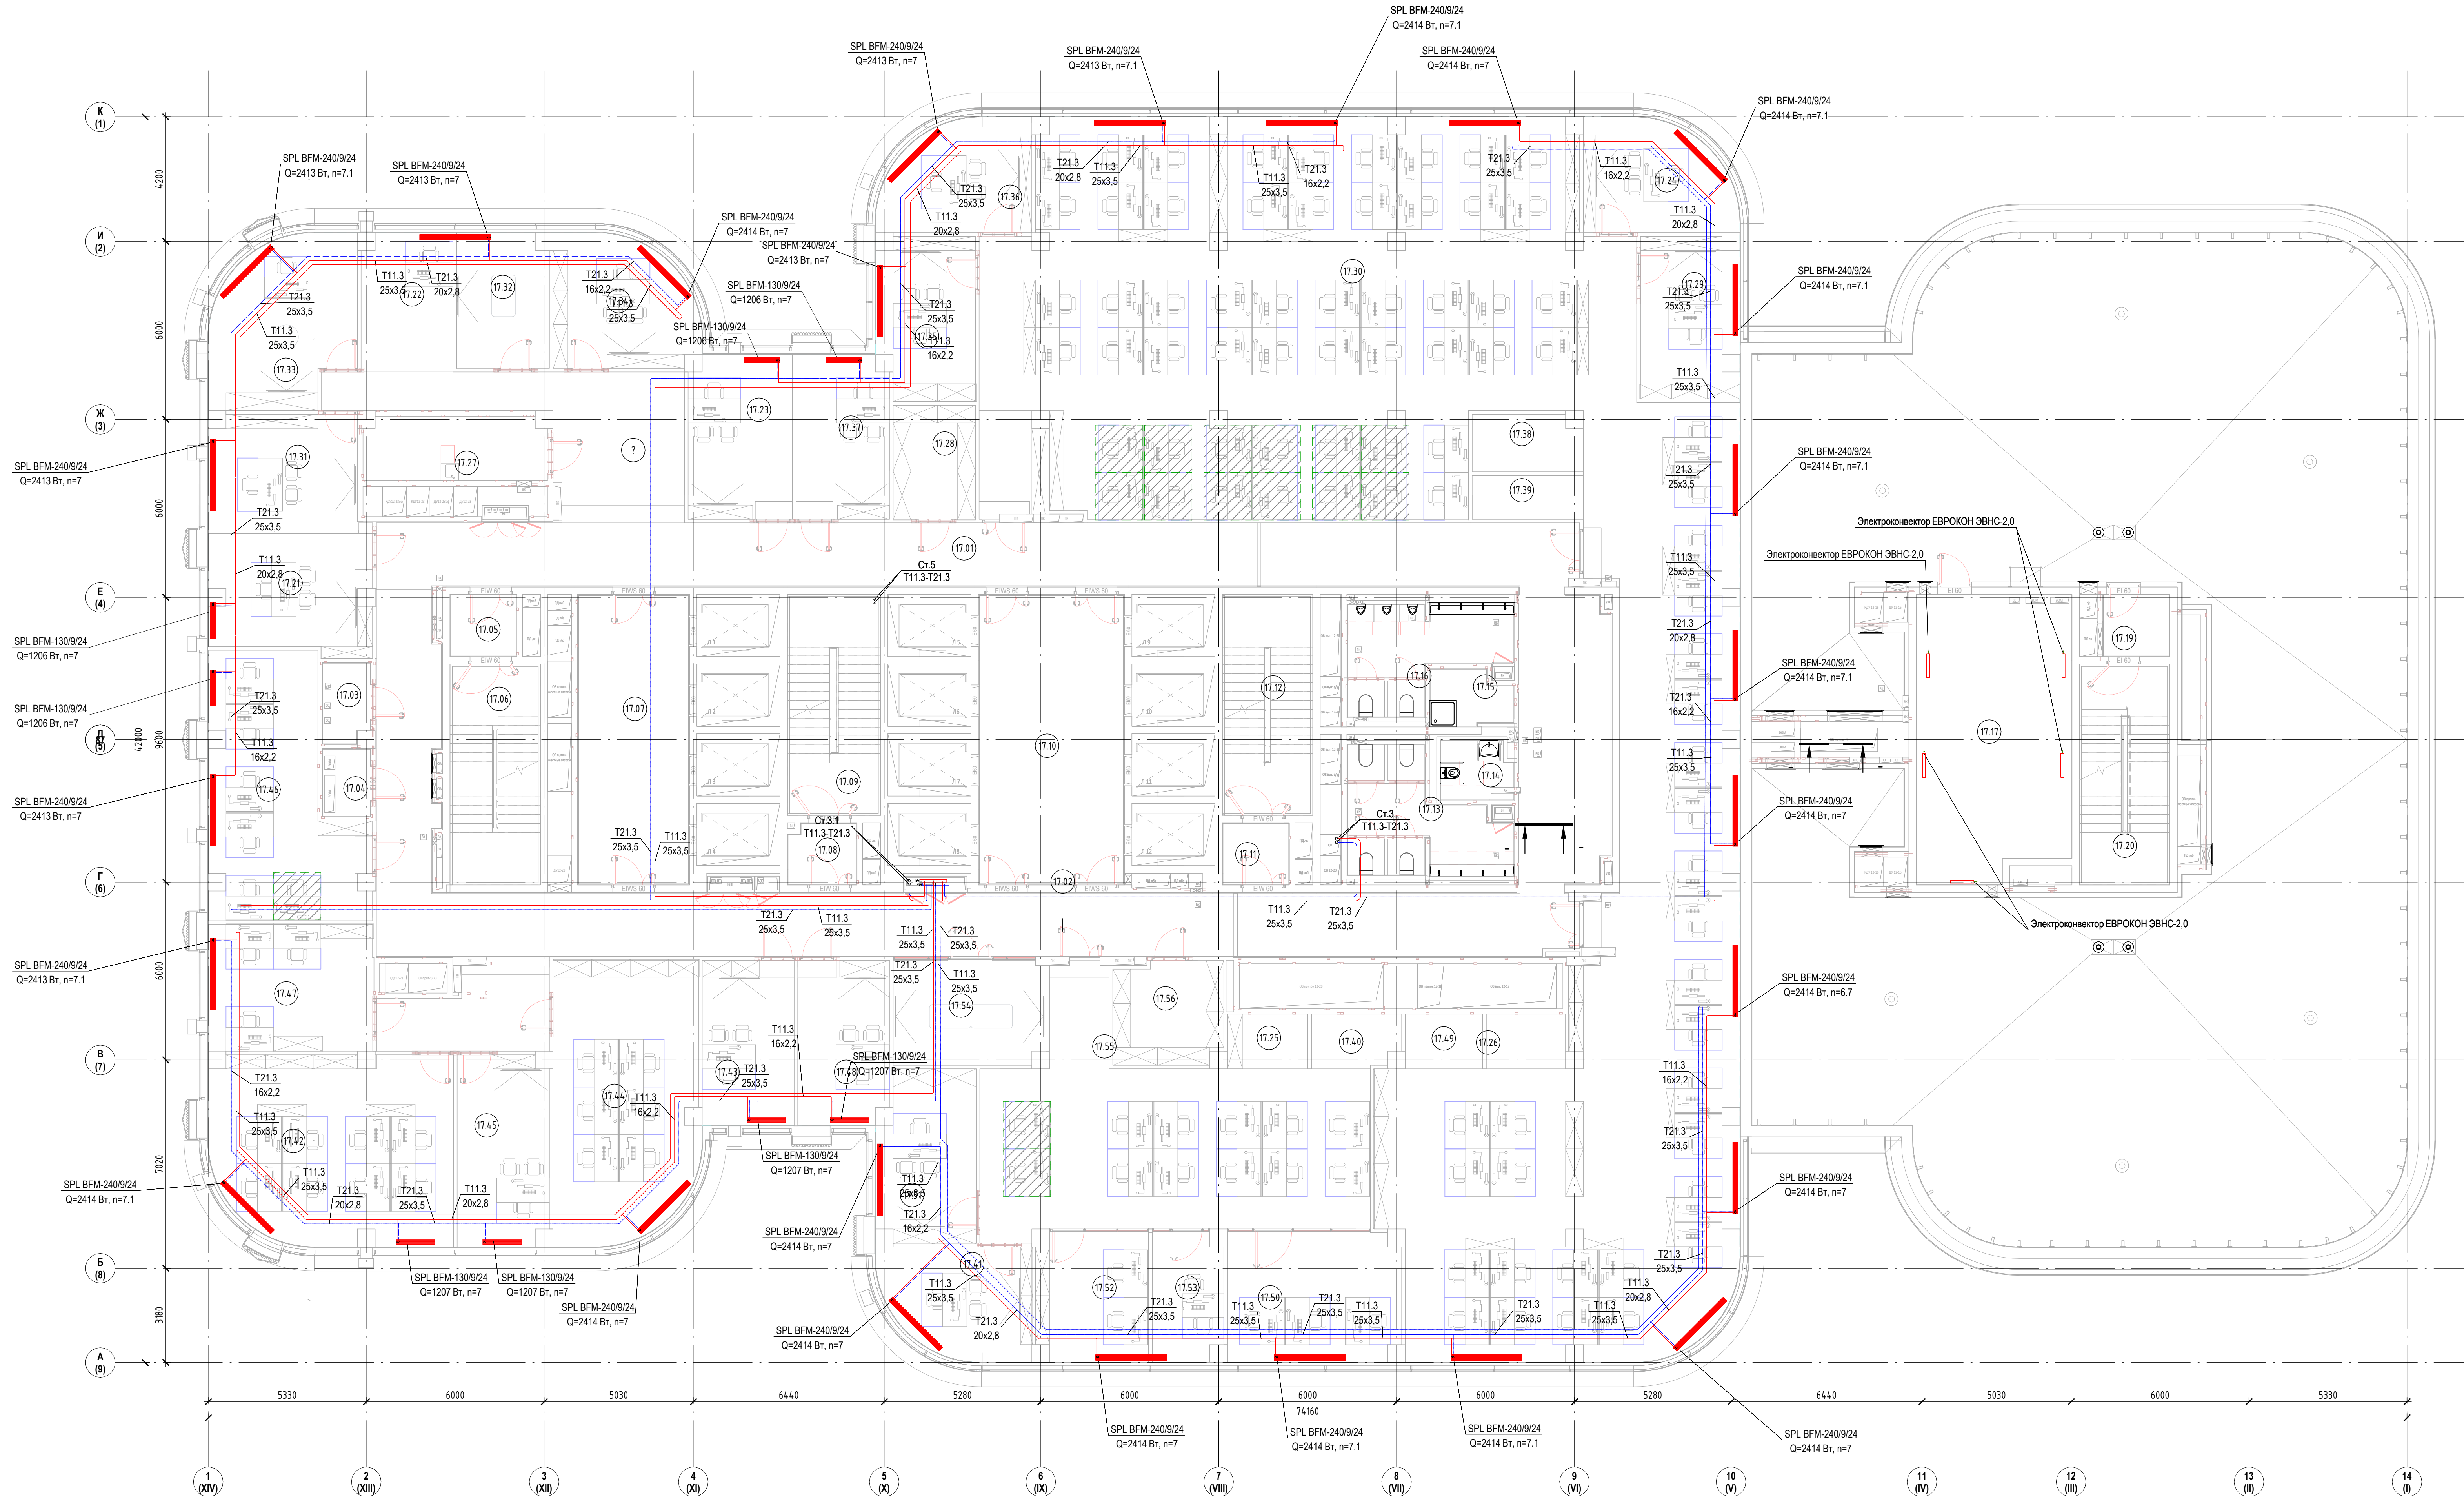

Экспликация помещений			
Номер помеще-ния	Наименование	Площадь, м²	Кол. помеще-ния
17.01	Коридор	95.28	
17.02	Коридор	96.61	
17.03	Классовая	4.17	В4
17.04	Электрощитовая	3.64	В4
17.05	Танбур-шлюз	4.56	
17.06	Лестничная клетка ЛК-1	21.15	
17.07	Лифтовый холл/ЛБЗ	35.96	
17.08	Танбур-шлюз	4.58	
17.09	Лестничная клетка ЛК-2	21.81	
17.10	Лифтовый холл	4.714	
17.11	Танбур-шлюз	4.56	
17.12	Лестничная клетка ЛК-3	21.15	
17.13	Санузел женский	17.74	
17.14	Санузел для МГН	4.63	
17.15	ПМ	4.73	В4
17.16	Санузел мужской	15.18	
17.17	Помещение для панелей управления лифтами	4.9.27	
17.18	Коридор	77.12	
17.19	Танбур	4.56	
17.20	Лестничная клетка ЛК-4	21.15	
17.21	Кабинет руководителя	21.13	
17.22	Приемная генерального директора	14.29	
17.23	Кабинет руководителя	19.28	
17.24	Кабинет руководителя	17.84	
17.25	Принтерная	4.67	
17.26	Принтерная	4.61	
17.27	Кухня	13.22	
17.28	Гардероб	10.67	

Экспликация помещений			
Номер помеще-ния	Наименование	Площадь, м²	Кол. помеще-ния
17.29	Кабинет руководителя	17.76	
17.30	Рабочий кабинет на 80 чел	478.84	
17.31	Кабинет руководителя	19.17	
17.32	Перезаборная	14.01	
17.33	Кабинет генерального директора	25.53	
17.34	Кабинет руководителя	19.98	
17.35	Кабинет руководителя	17.56	
17.36	Кабинет руководителя	17.84	
17.37	Кабинет руководителя	17.24	
17.38	Кафе-поинт	6.83	
17.39	Принтерная	5.33	
17.40	Кафе-поинт	5.03	
17.41	Кабинет руководителя	17.84	
17.42	Кабинет на 8 рабочих мест	4.9.87	
17.43	Кабинет руководителя	17.25	
17.44	Кабинет на 6 рабочих мест	44.88	
17.45	Кабинет руководителя	19.63	
17.46	Кабинет на 6 рабочих мест	38.94	
17.47	Кабинет на 3 рабочих места	23.75	
17.48	Кабинет руководителя	16.91	
17.49	Кафе-поинт	4.56	
17.50	Кабинет на 3 рабочих места	25.19	
17.51	Кабинет руководителя	18.55	
17.52	Кабинет на 2 рабочих места	16.16	
17.53	Кабинет кадрового работника	10.05	
17.54	Перезаборная	18.02	
17.55	Кабинет на 12 рабочих мест	79.33	
17.56	Гардероб	12.65	
		1720.00	