


Согласовано
Подпись
Имя, Ф.И.О.

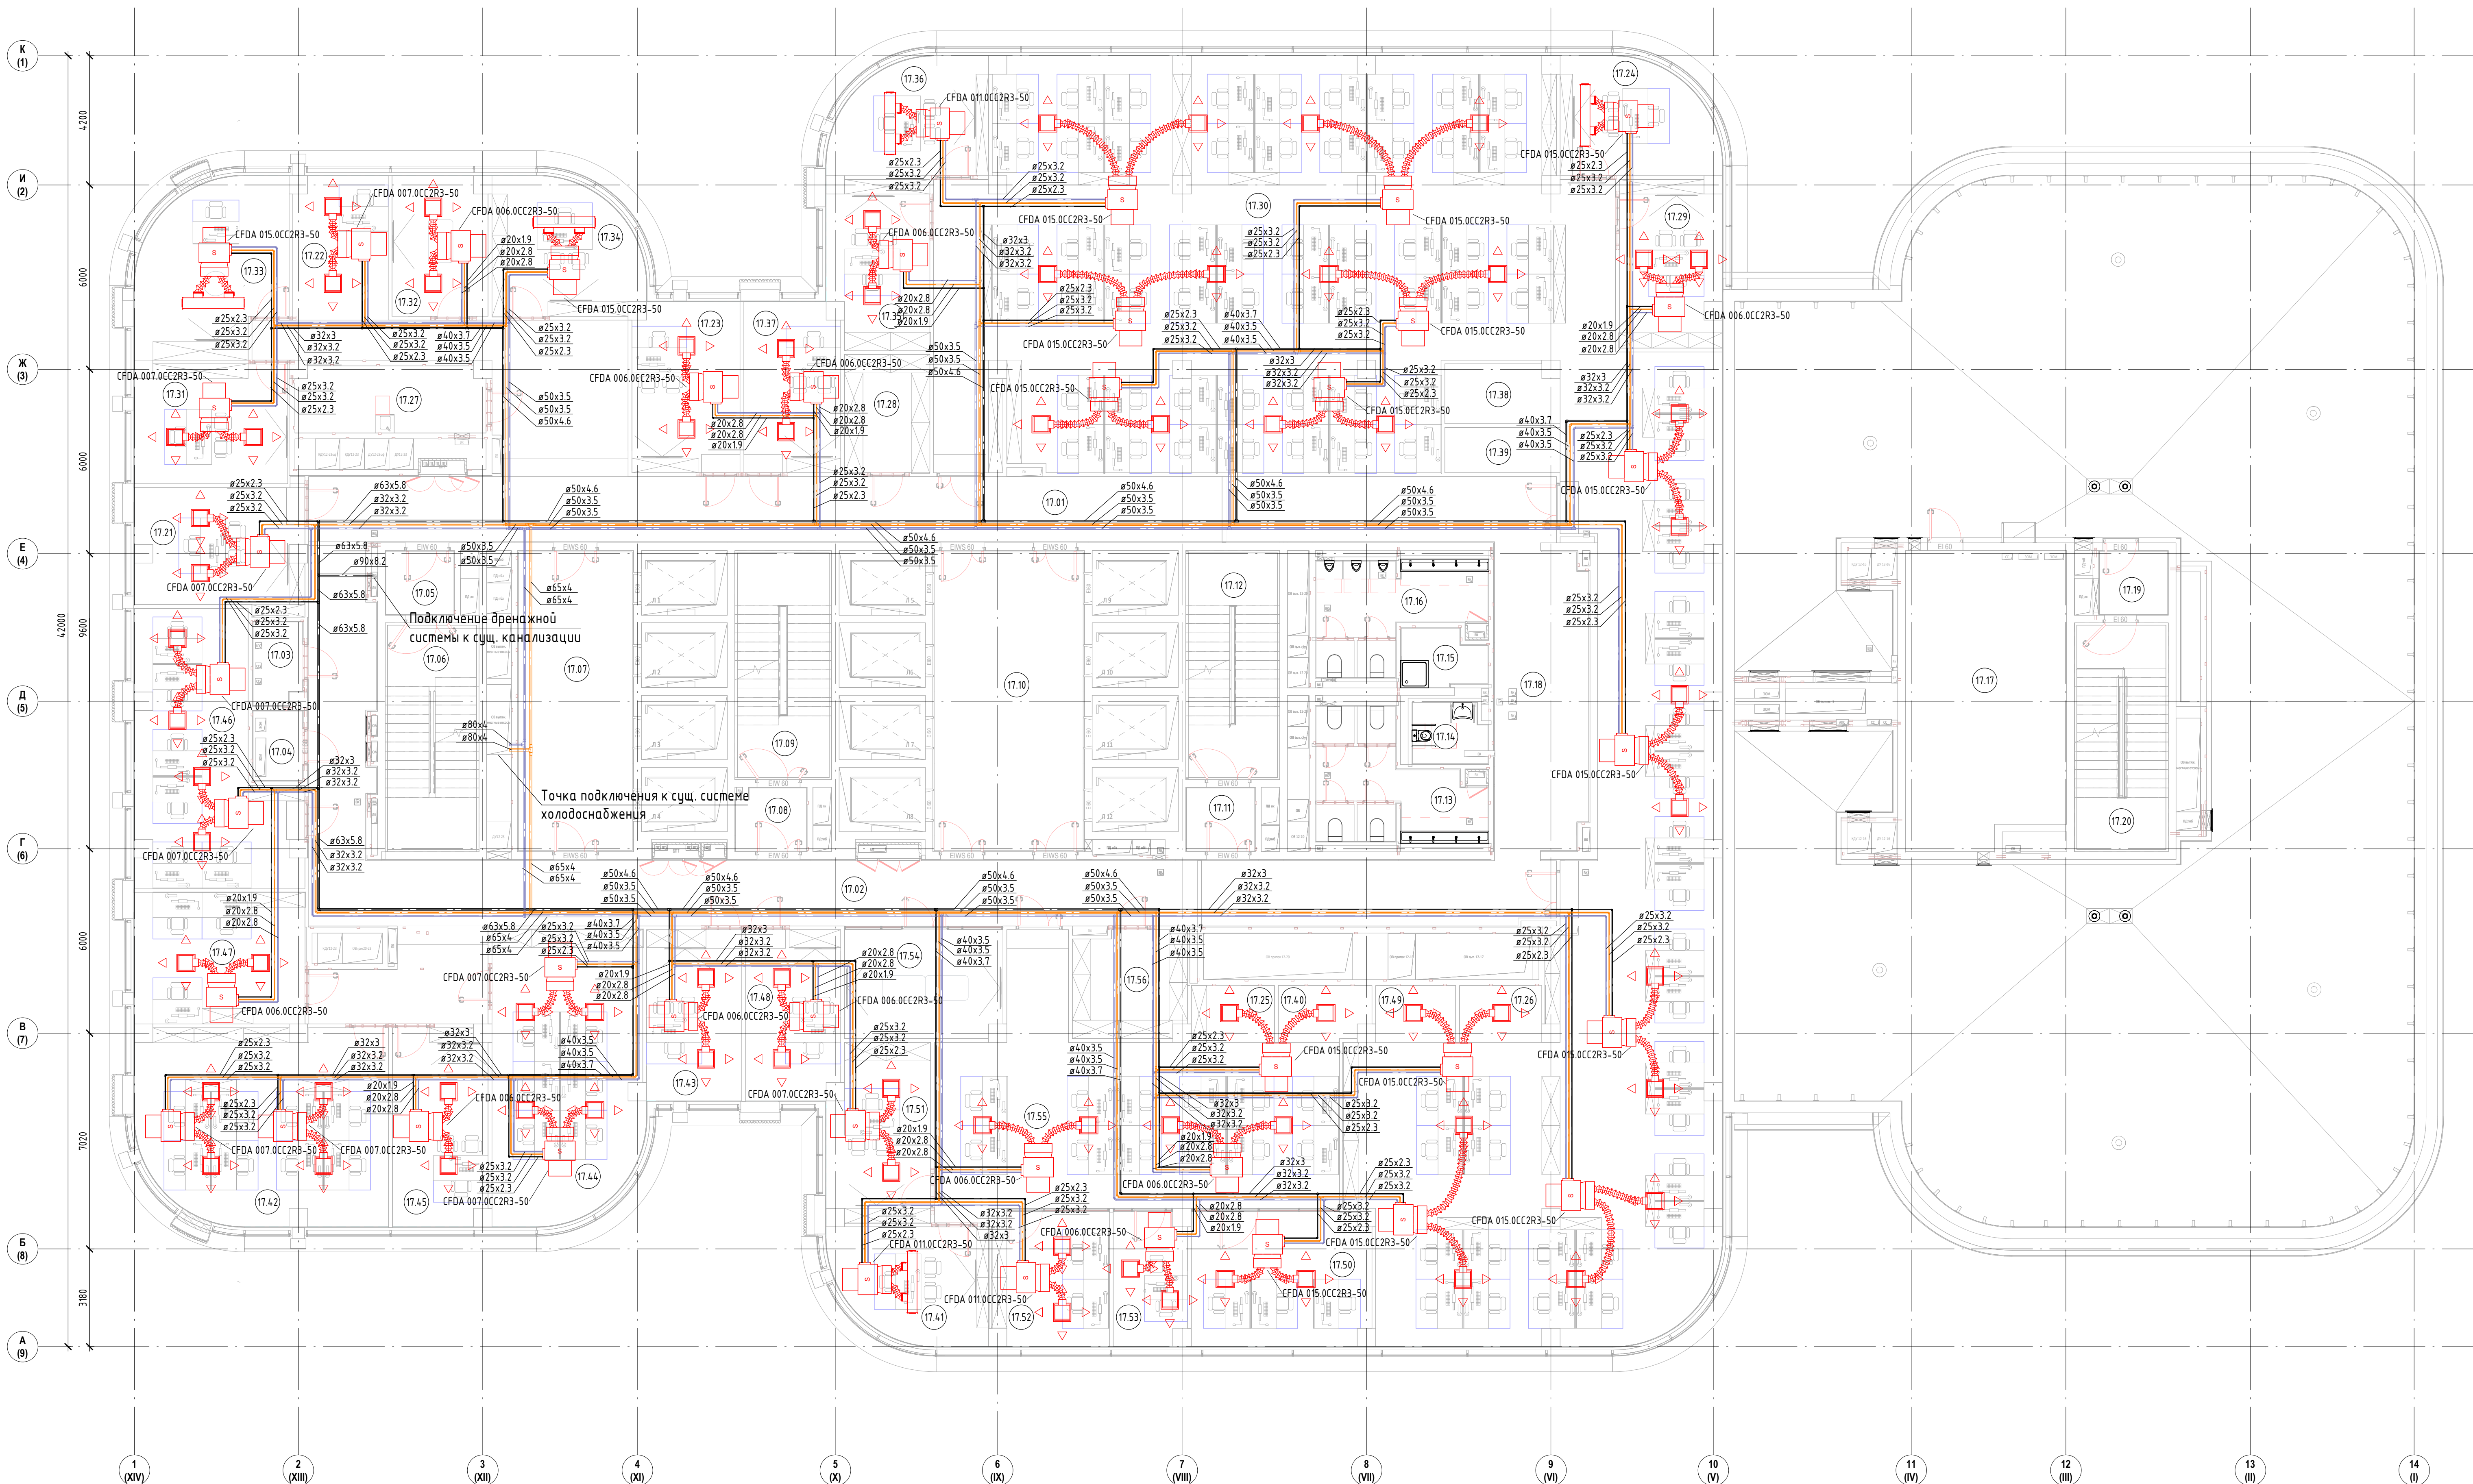

Экспликация помещений			
Номер помещения	Наименование	Площадь, м²	Кат. помеще-ния
17.01	Коридор	95.28	
17.02	Коридор	96.61	
17.03	Коридор	4.17	В4
17.04	Электрощитовая	3.64	В4
17.05	Тамбур-шлюз	4.56	
17.06	Лестничная клетка ЛК-1	21.15	
17.07	Лифтовый холл/ПБЗ	35.96	
17.08	Тамбур-шлюз	4.58	
17.09	Лестничная клетка ЛК-2	21.81	
17.10	Лифтовый холл	47.14	
17.11	Тамбур-шлюз	4.56	
17.12	Лестничная клетка ЛК-3	21.15	
17.13	Санузел женский	17.74	
17.14	Санузел для МГН	4.63	
17.15	ПМН	4.73	В4
17.16	Санузел мужской	15.78	
17.17	Помещение для панелей управления лифтами	49.27	
17.18	Коридор	17.12	
17.19	Тамбур	4.56	
17.20	Лестничная клетка ЛК-4	21.15	
17.21	Кабинет руководителя	21.13	
17.22	Приемная генерального директора	14.29	
17.23	Кабинет руководителя	19.28	
17.24	Кабинет руководителя	17.84	
17.25	Принтерная	4.67	
17.26	Принтерная	4.61	
17.27	Кухня	13.22	
17.28	Гардероб	10.67	
17.29	Кабинет руководителя	17.76	
17.30	Рабочий кабинет на 80 чел	478.84	
17.31	Кабинет руководителя	19.17	
17.32	Переговорная	14.01	
17.33	Кабинет генерального директора	25.53	
17.34	Кабинет руководителя	19.98	
17.35	Кабинет руководителя	17.56	
17.36	Кабинет руководителя	17.84	
17.37	Кабинет руководителя	17.24	
17.38	Кофе-паунт	6.83	
17.39	Принтерная	5.33	
17.40	Кофе-паунт	5.03	
17.41	Кабинет руководителя	17.84	
17.42	Кабинет на 8 рабочих мест	49.87	
17.43	Кабинет руководителя	17.25	
17.44	Кабинет на 6 рабочих мест	44.88	
17.45	Кабинет руководителя	19.63	
17.46	Кабинет на 6 рабочих мест	38.94	
17.47	Кабинет на 3 рабочих места	23.75	
17.48	Кабинет руководителя	16.91	
17.49	Кофе-паунт	4.56	
17.50	Кабинет на 3 рабочих места	25.19	
17.51	Кабинет руководителя	18.55	
17.52	Кабинет на 2 рабочих места	16.16	
17.53	Кабинет кадрового работника	10.05	
17.54	Переговорная	18.02	
17.55	Кабинет на 12 рабочих мест	79.33	
17.56	Гардероб	12.65	
		1720.00	

		Согласовано	
000 "СТРОЙ ТЕХНО ИНЖЕНЕРИНГ" 107023, Россия, Москва, пер. Медовый, д.5, стр.1			
3436/2024-ТД-0В3			
Бизнес-центр ТМХ на территории ОЗЗ "Технополис "Москва"			
Изм.	Жел.	Лист	№ док.
Разраб.	Кузнецова	04.25	
ИП	Николич	04.25	
АП	Радошников	04.25	
Холодоснабжение		Страница	Лист
План холодоснабжения 17 этажа на отм. +0.8.230		Р	13
		Формат А2х3А	