


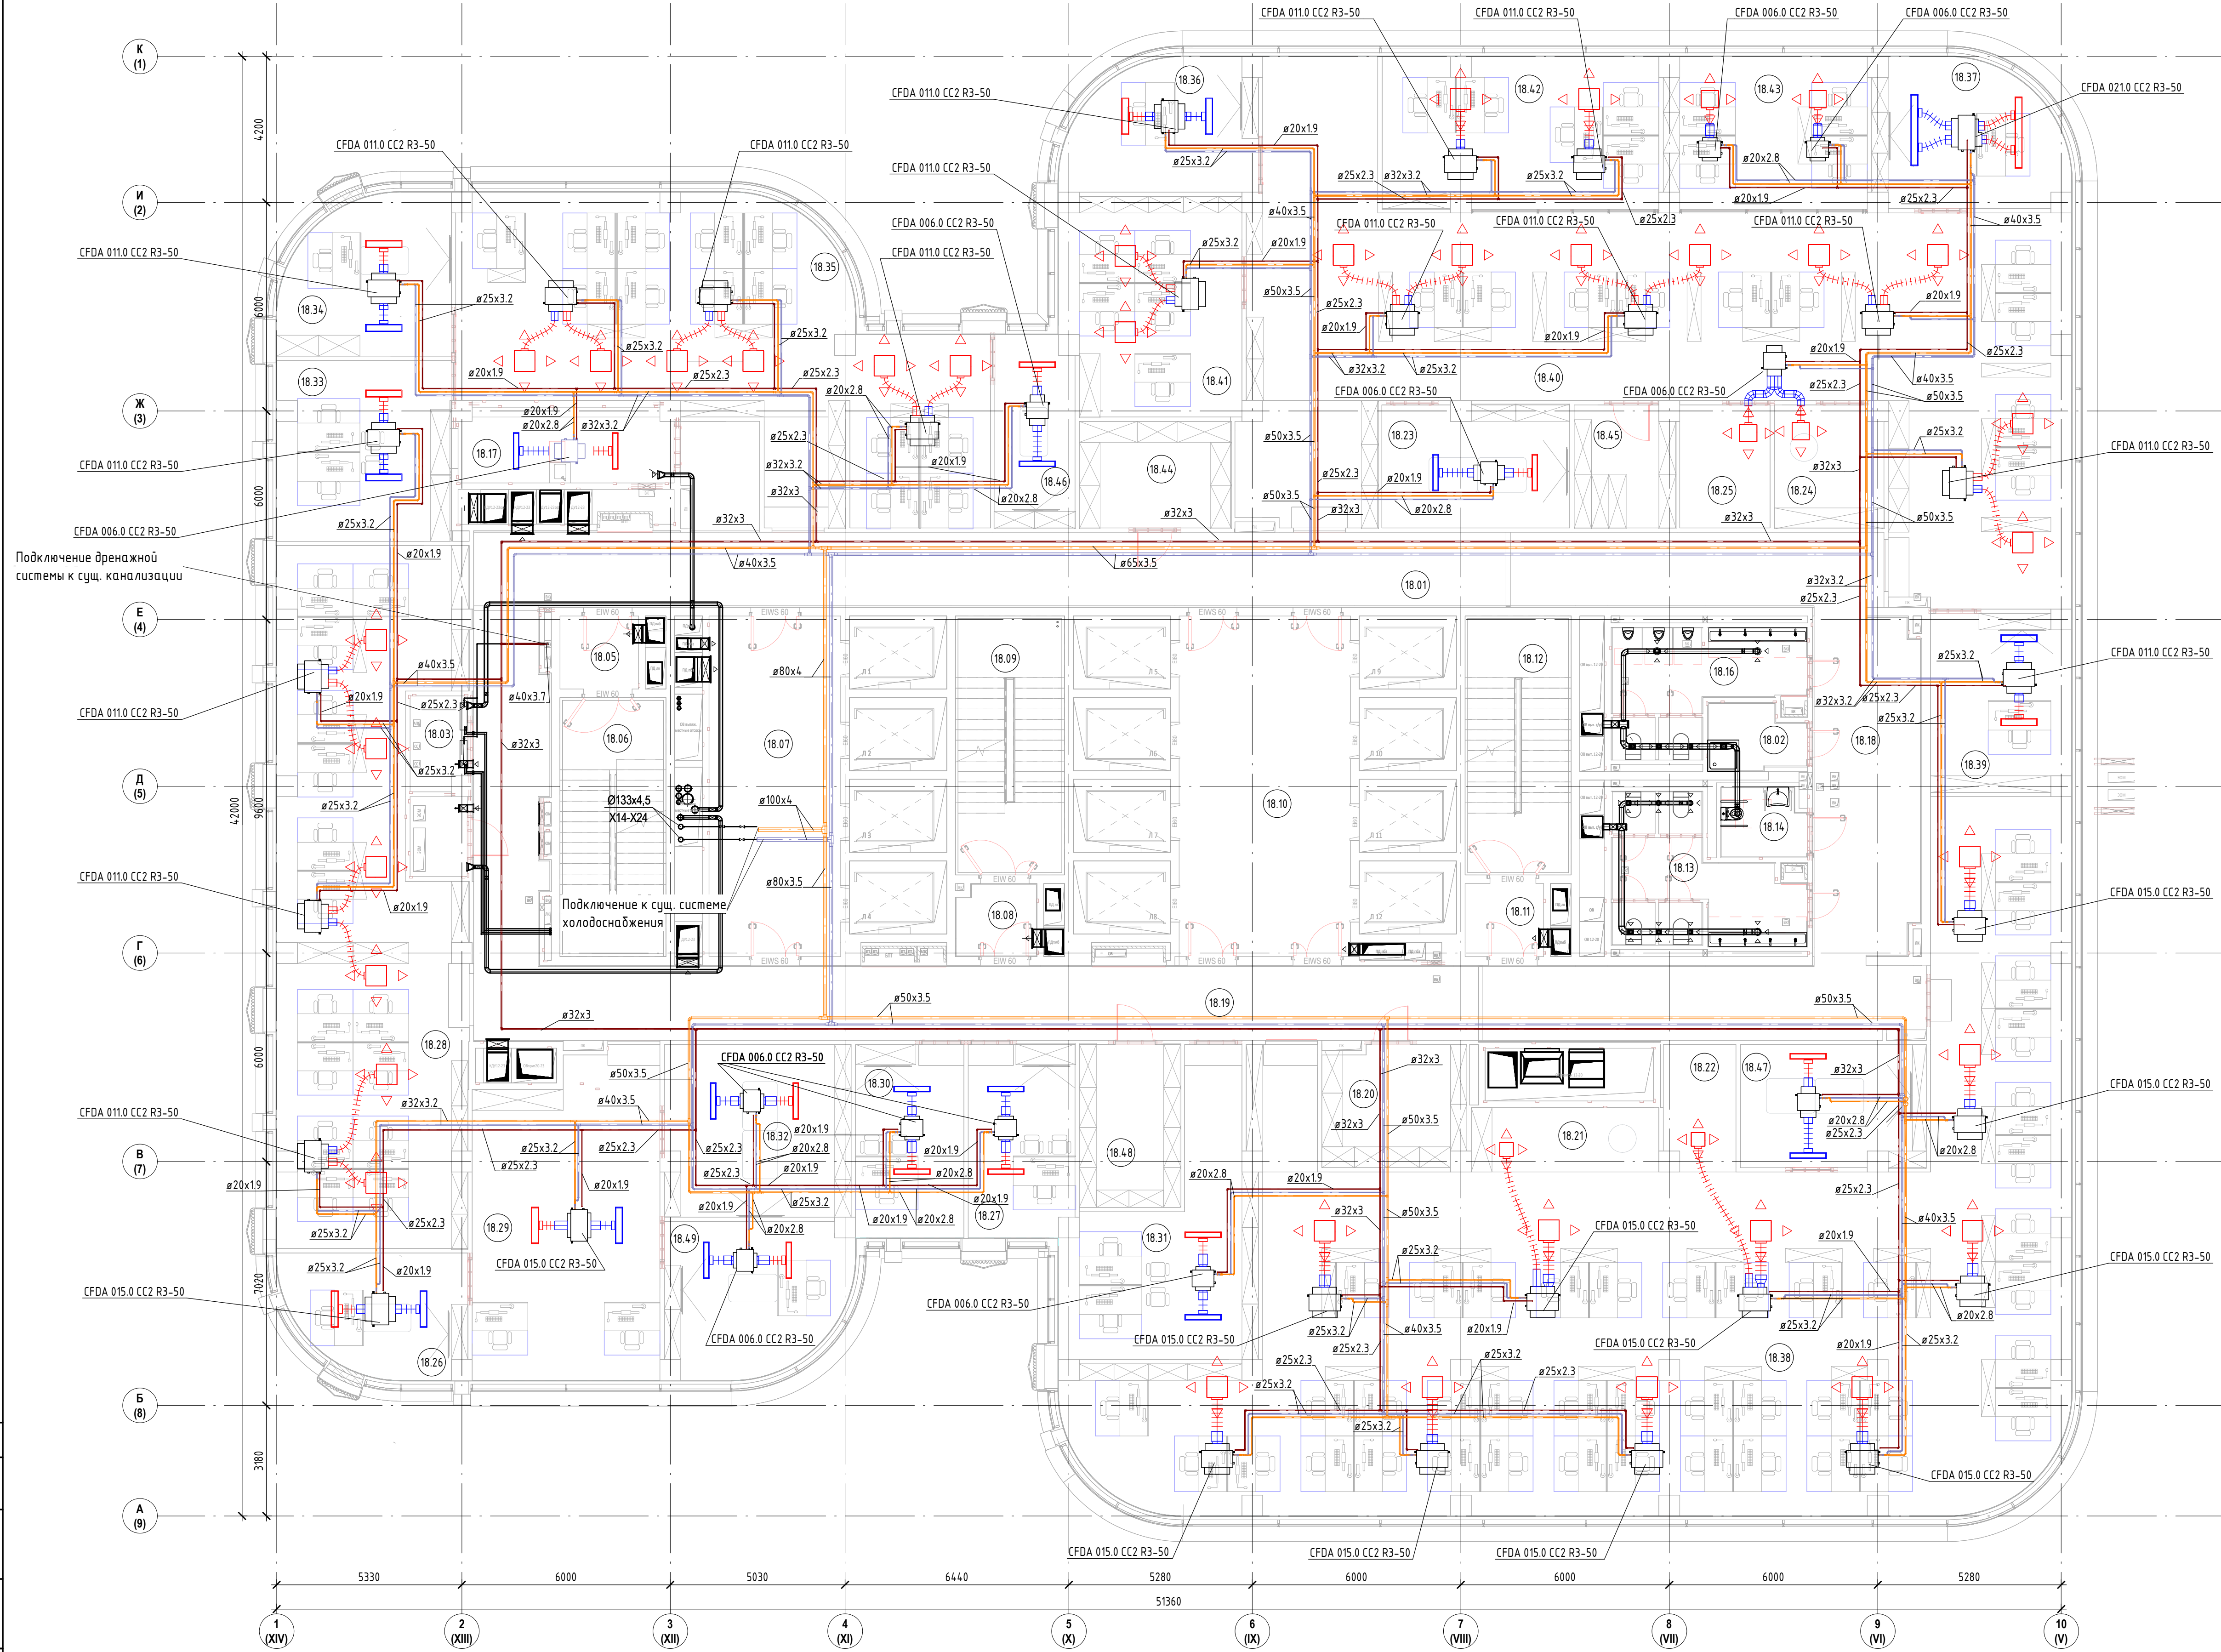

Экспликация помещений

Номер помеще-ния	Наименование	Площадь, м²	Кат. поме-ния
18.01	Коридор	69.84	
18.02	ПУИ	4.74	В4
18.03	Кроссовая	4.34	В4
18.04	Электрощитовая	3.80	
18.05	Тамбур-шлюз	4.75	
18.06	Лестничная клетка ЛК-1	21.15	
18.07	Лифтовый холл/ЛБЗ	37.14	
18.08	Тамбур-шлюз	4.58	
18.09	Лестничная клетка ЛК-2	21.81	
18.10	Лифтовый холл	48.31	
18.11	Тамбур-шлюз	4.75	
18.12	Лестничная клетка ЛК-3	21.15	
18.13	Санузел женский	17.74	
18.14	Санузел для МГН	4.63	
18.16	Санузел мужской	15.62	
18.17	Кухня	13.22	
18.18	Коридор	79.72	
18.19	Коридор	81.90	
18.20	Гардероб	14.17	
18.21	Кофе-пойнт	9.32	
18.22	Принтерная	7.19	
18.23	Переговорная	18.85	
18.24	Кофе-пойнт	10.93	
18.25	Принтерная	9.20	
18.26	Кабинет генерального директора	17.17	
18.27	Кабинет заместителя генерального директора	16.80	
18.28	Кабинет на 15 рабочих мест	99.52	
18.29	Приемная секретарей генеральных директоров	48.41	
18.30	Кабинет заместителя генерального директора	17.36	
18.31	Кабинет заместителя генерального директора на 2 рабочих места	32.52	
18.32	Переговорная	26.43	
18.33	Кабинет заместителя генерального директора на 2 чел	25.66	
18.34	Кабинет генерального директора	20.99	
18.35	Кабинет на 13 рабочих мест	97.33	
18.36	Кабинет заместителя генерального директора по сопровождению	19.41	
18.37	Кабинет заместителя генерального директора по безопасности	21.63	
18.38	Кабинет на 42 рабочих места	297.60	
18.39	Кабинет заместителя генерального директора по новым клиентам	20.34	
18.40	Кабинет на 10 рабочих мест	188.25	
18.41	Кабинет сотрудников по корпоративному сопровождению на 5 рабочих мест	31.82	
18.42	Кабинет ИБ и Эк безопасность на 5 рабочих мест	34.20	
18.43	Кабинет по внутреннему контролю и наложению рисков на 4 рабочих места	25.19	
18.44	Гардероб	13.35	
18.45	Архив	10.09	В3
18.46	Переговорная	12.54	
18.47	Переговорная	18.65	
18.48	Архив	13.61	В3
18.49	Кабинет генерального директора	21.86	
		1659.58	