


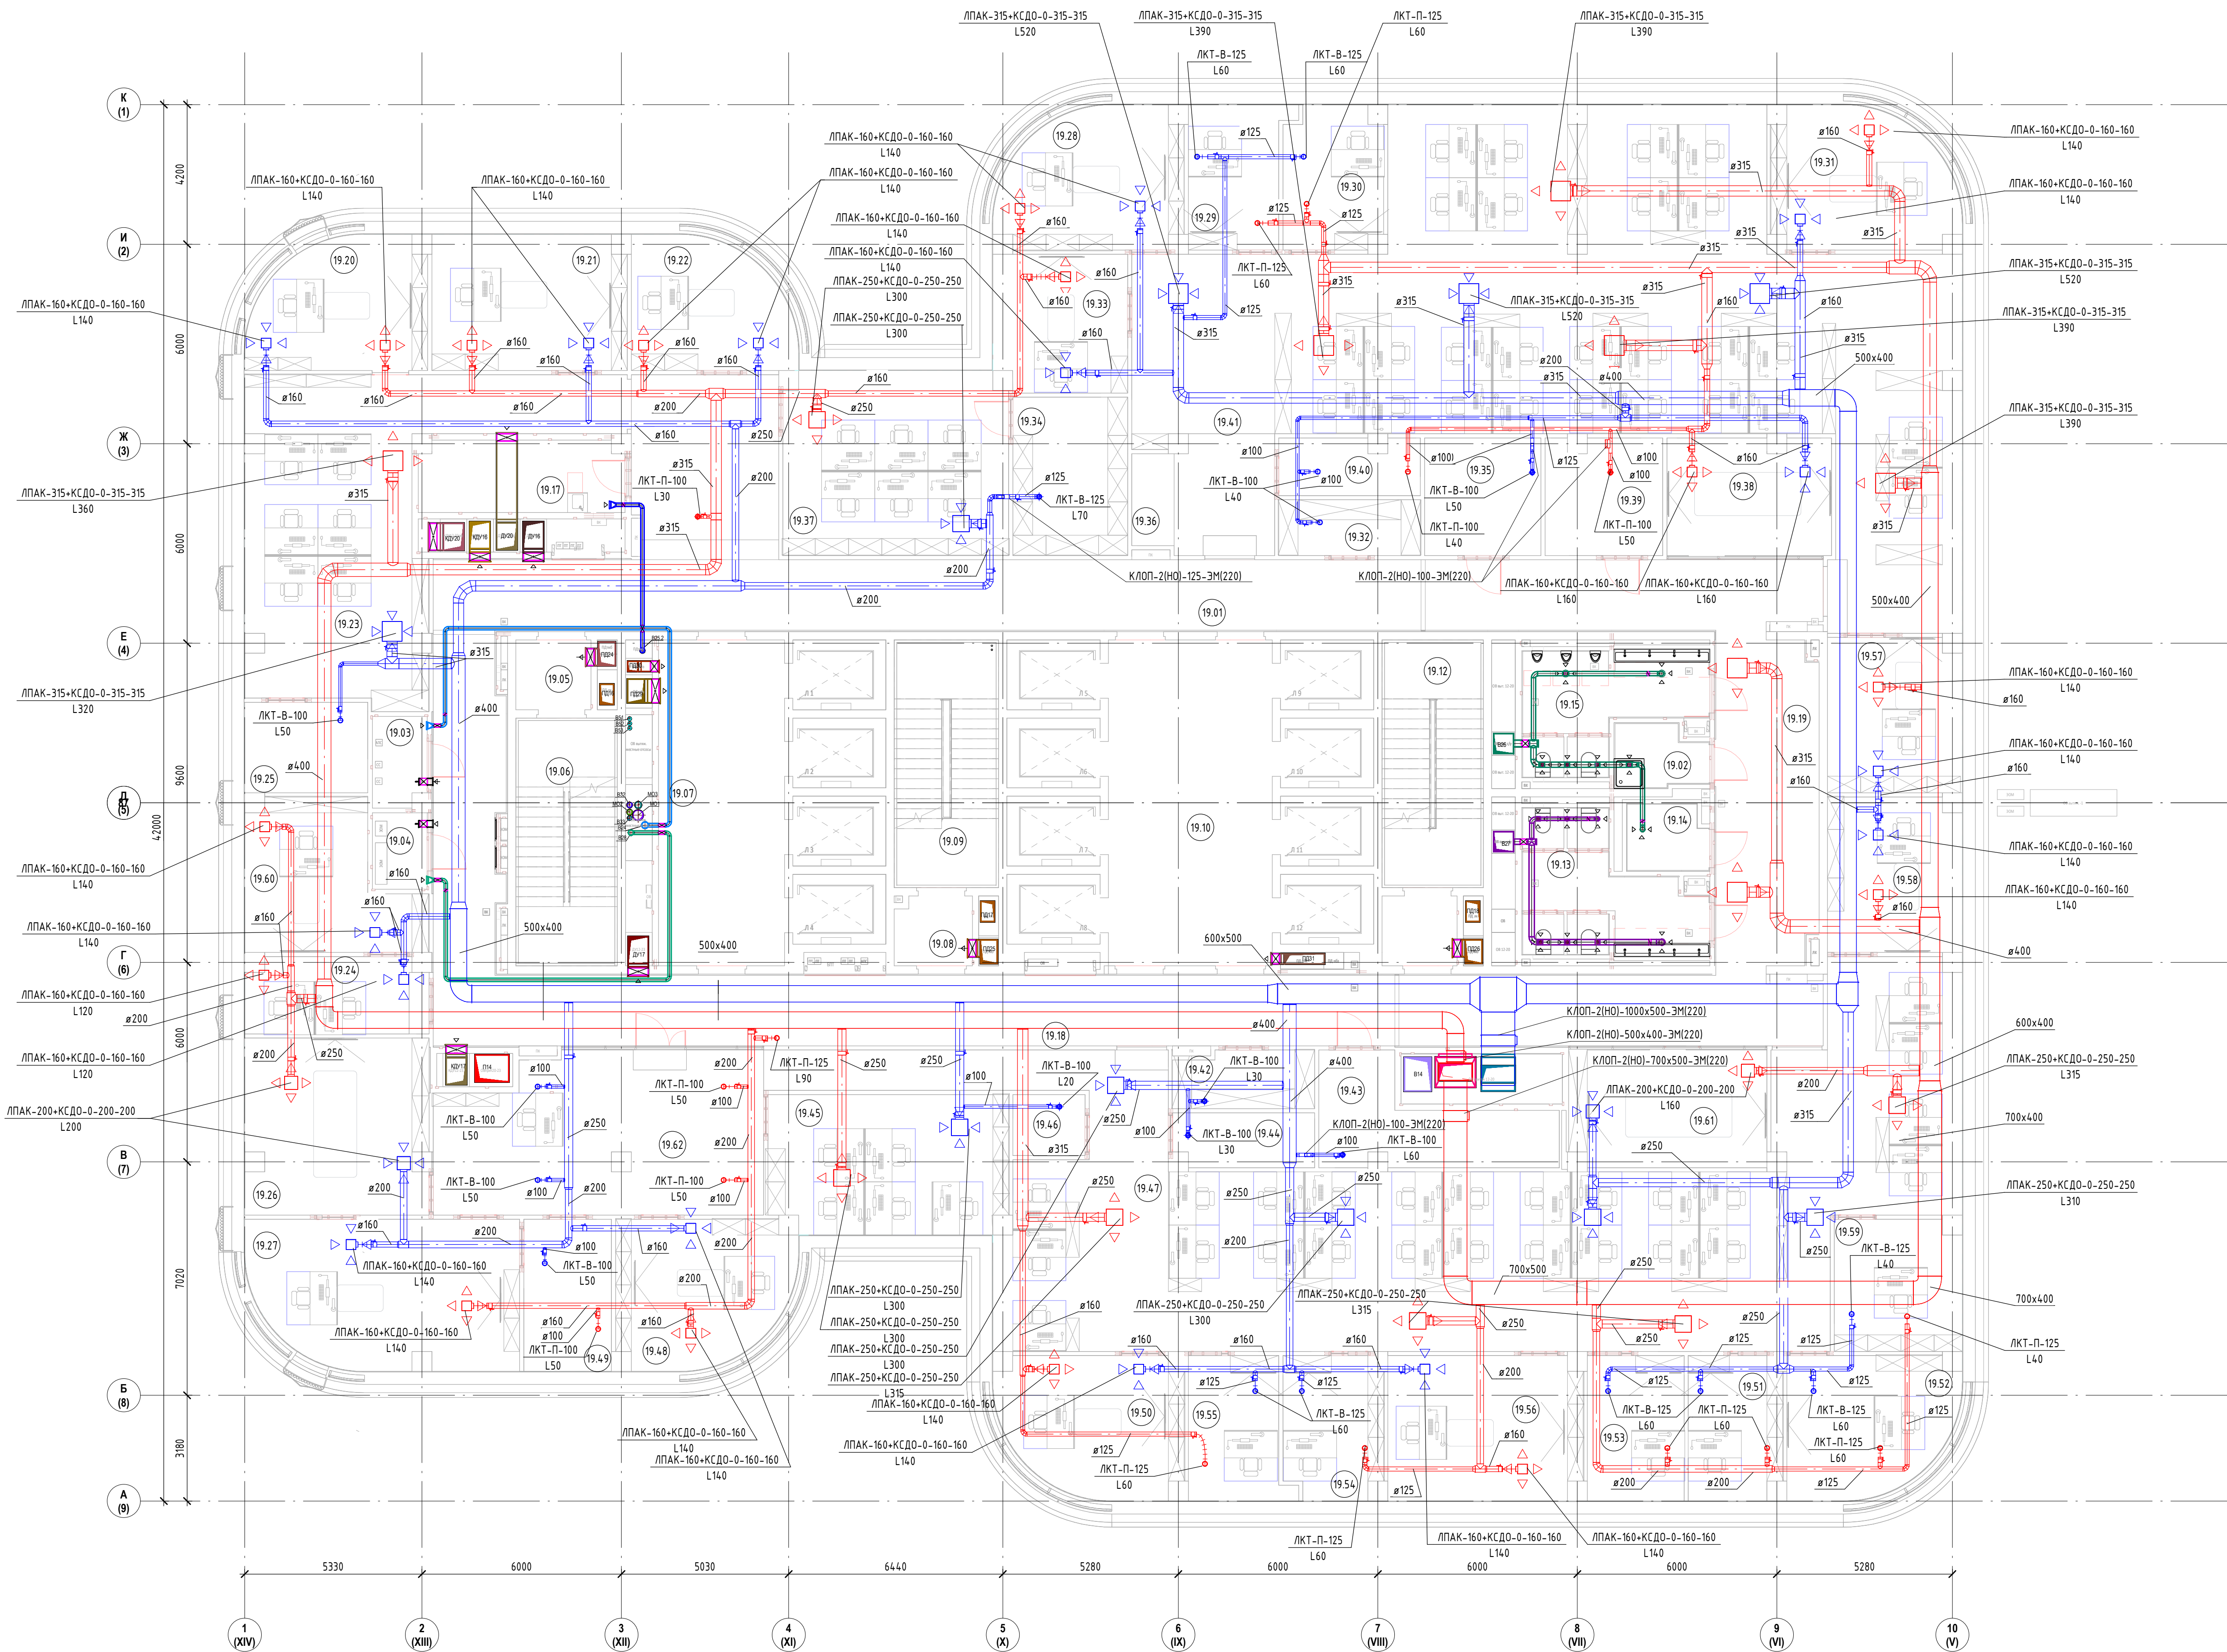

Экспликация помещений			
Номер помещения	Наименование	Площадь, м²	Класс помещения
19.01	Коридор	87.23	
19.02	ПМ	4.73	В4
19.03	Коридор	4.34	В4
19.04	Электрощитовая	3.80	В4
19.05	Тандер-шлюз	4.75	
19.06	Лестничная клетка ЛК-1	21.15	
19.07	Лифтовый холл/ПБЗ	37.14	
19.08	Тандер-шлюз	4.76	
19.09	Лестничная клетка ЛК-2	21.81	
19.10	Лифтовый холл	4.83	
19.11	Тандер-шлюз	4.75	
19.12	Лестничная клетка ЛК-3	21.15	
19.13	Санузел женский	17.75	
19.14	Санузел для МГН	4.63	
19.15	Санузел мужской	15.78	
19.17	Кухня	13.22	
19.18	Коридор	82.04	
19.19	Коридор	82.44	
19.20	Кабинет директора по информационным технологиям	19.53	
19.21	Кабинет руководителя направления ЗАКБ	23.80	
19.22	Кабинет главного бухгалтера	17.88	
19.23	Кабинет на 6 рабочих мест	62.25	
19.24	Кабинет на 2 рабочих места для сотрудников совета директоров	12.36	
19.25	Принтерная	10.08	
19.26	Переговорная генерального директора на 8-10 человек	28.86	
19.27	Кабинет генерального директора	34.72	
19.28	Кабинет финансового директора	21.63	
19.29	Кабинет руководителя департамента	12.19	
19.30	Кабинет назначен	12.39	
19.31	Кабинет заместителя генерального директора по производству	21.63	
19.32	Гардероб	7.16	

Номер помещения	Наименование	Площадь, м²	Класс помещения
19.33	Кабинет директора по ГОЗ	16.52	
19.34	Архив	16.46	В3
19.35	Склад ДИТ	12.39	В2
19.36	Принтерная	3.53	
19.37	Кабинет отдела бухгалтерии на 6 человек	37.22	
19.38	Переговорная	17.72	
19.39	Коридор	12.25	В3
19.40	Кафе-пауза	7.11	
19.41	Кабинет на 26 рабочих мест	219.85	
19.42	Гардероб	7.16	
19.43	Склад АХО	16.33	В2
19.44	Кафе-пауза	6.83	
19.45	Кабинет помощника генерального директора и работников документооборота	29.75	
19.46	Принтерная	3.99	
19.47	Кабинет на 21 рабочее место	193.41	
19.48	Кабинет руководителя аппарата генерального директора	21.86	
19.49	Кабинет отдыха/Кухня	12.06	
19.50	Кабинет первого заместителя генерального директора	21.63	
19.51	Кабинет руководителя департамента	11.91	
19.52	Кабинет технического директора	20.06	
19.53	Кабинет руководителя департамента	12.73	
19.54	Кабинет руководителя департамента	12.39	
19.55	Кабинет помощника первого заместителя генерального директора	12.19	
19.56	Кабинет заместителя генерального директора по операционной деятельности	25.19	
19.57	Кабинет директора по инвестициям	18.70	
19.58	Кабинет заместителя генерального директора по персоналу	18.70	
19.59	Кабинет сотрудника с персональными данными и сейфом	15.02	
19.60	Кабинет советника генерального директора	20.26	
19.61	Переговорная	20.83	
19.62	Ресетин	45.27	
		1653.58	