


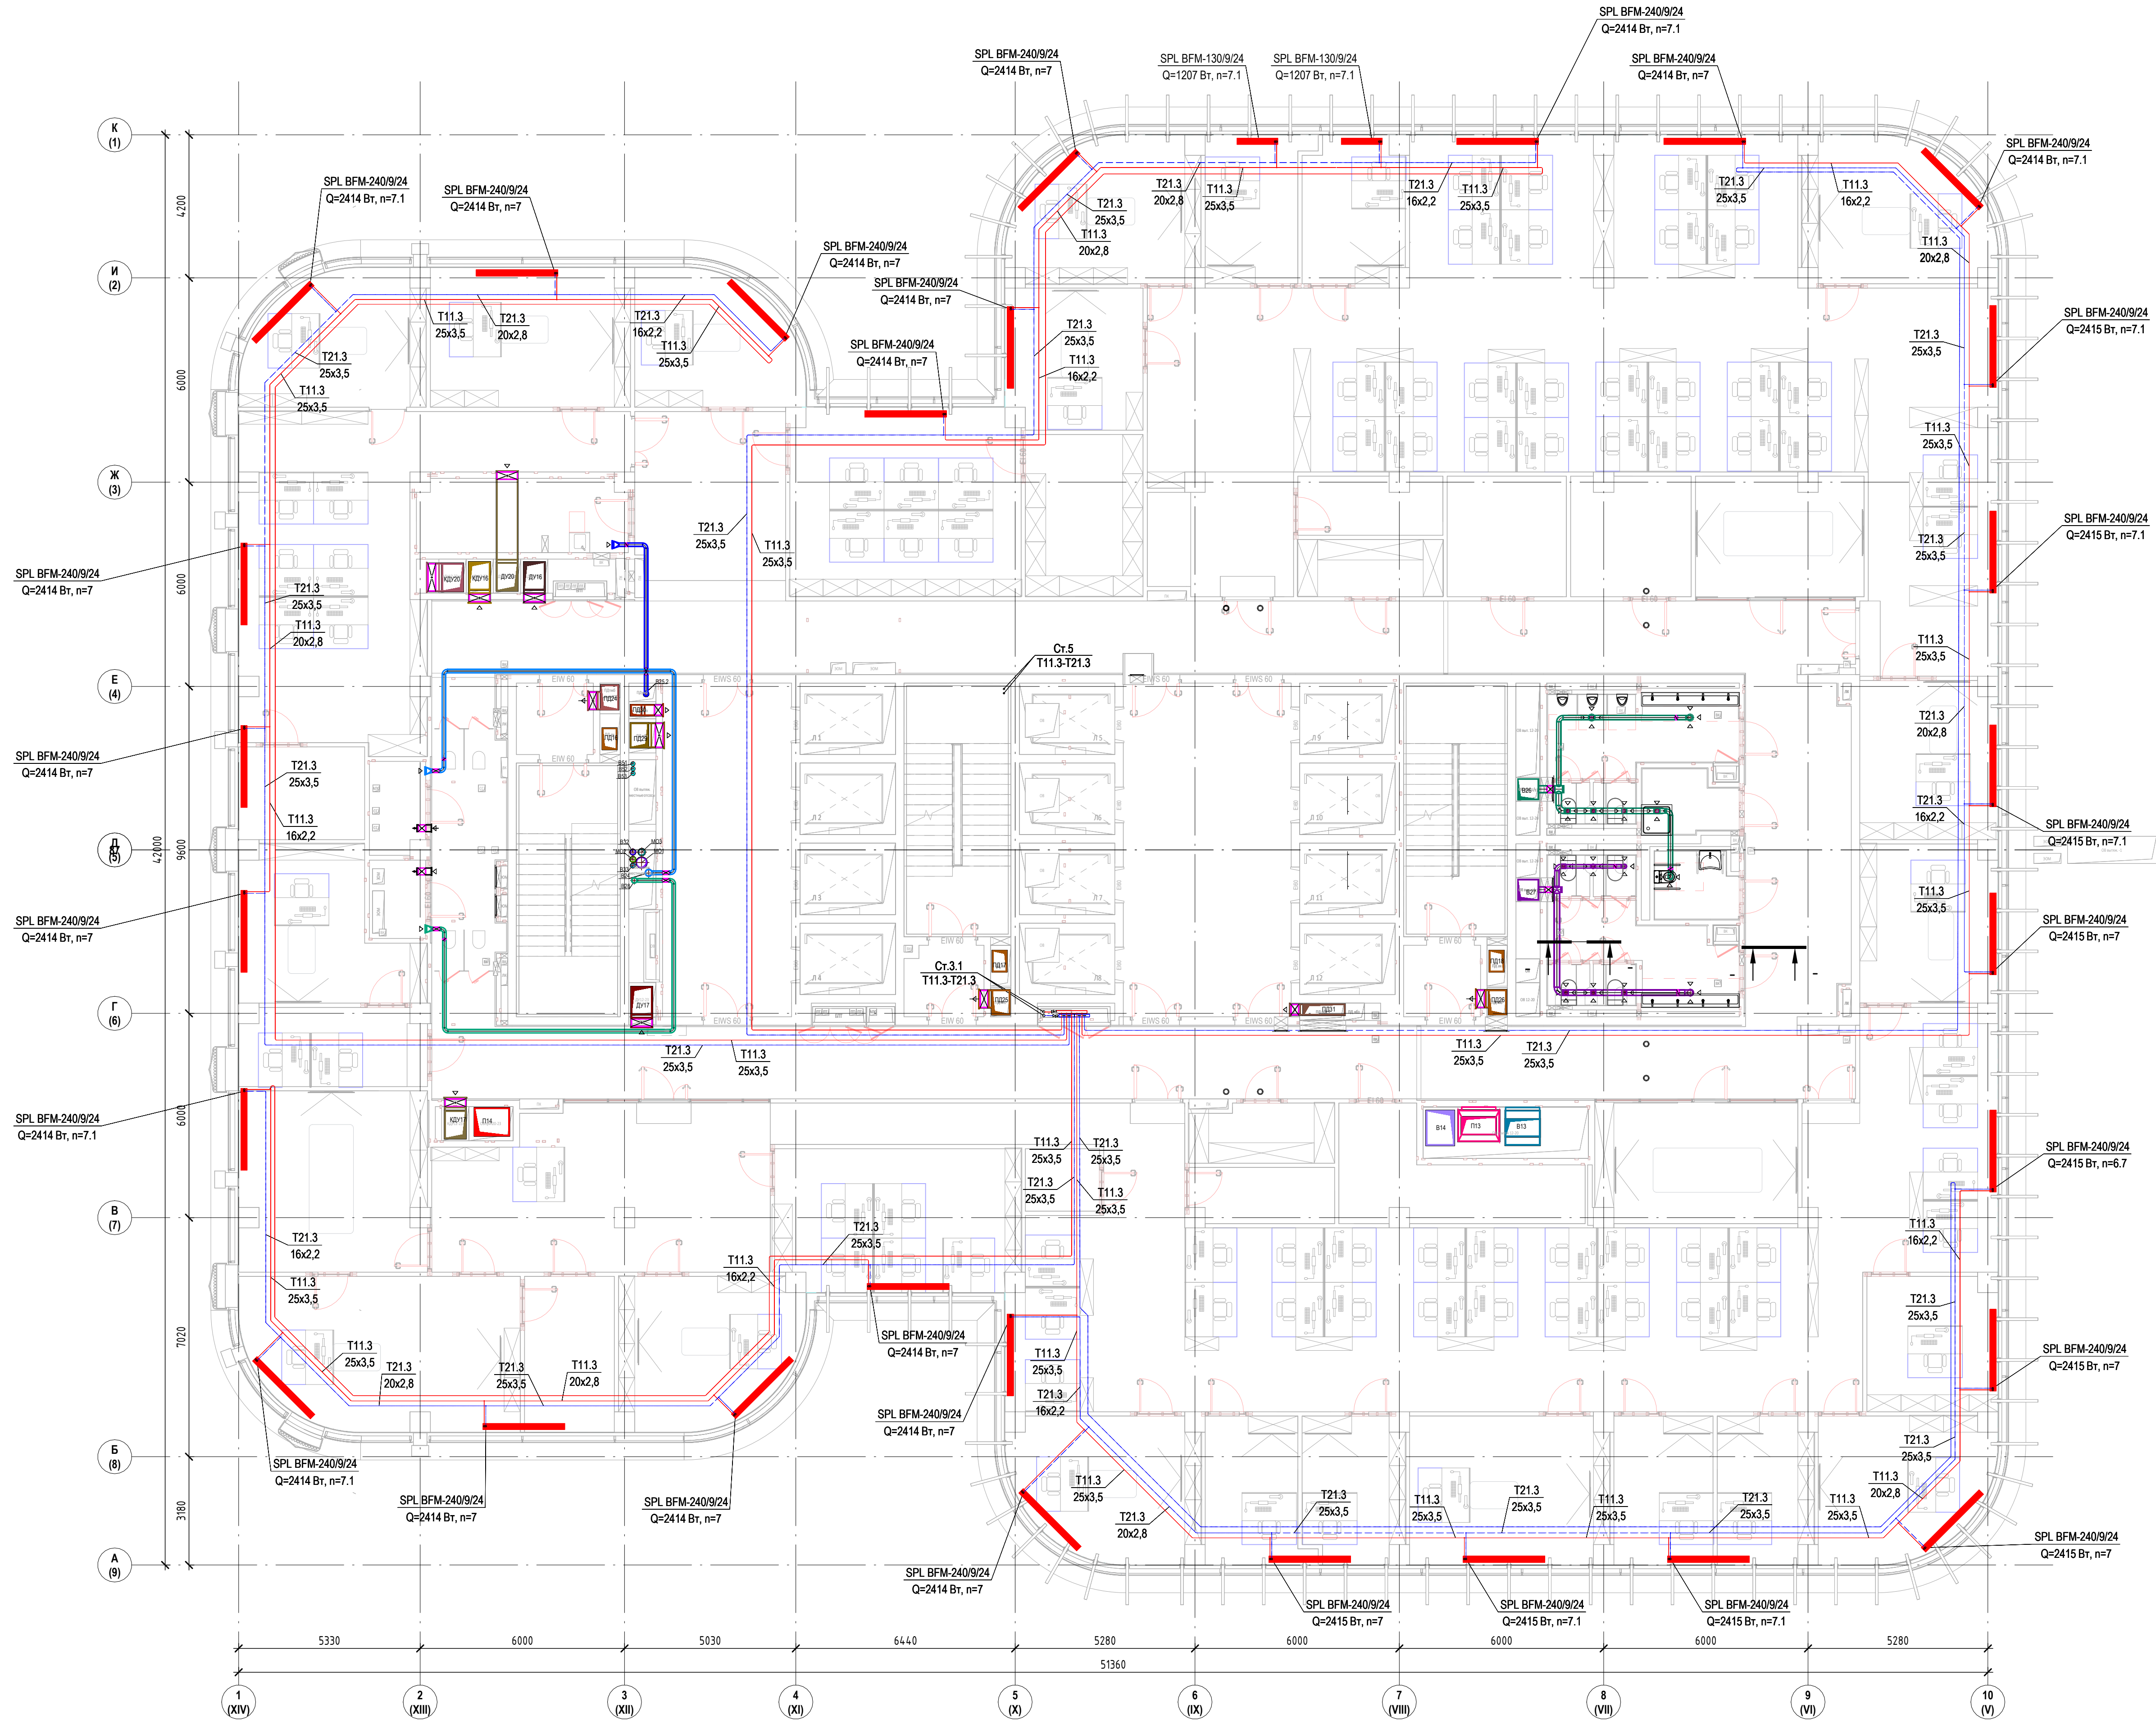

Экспликация помещений			
Номер помещения	Наименование	Площадь, м²	Кат. помещения
19.01	Коридор	87.23	
19.02	ПНИ	4.73	B4
19.03	Красочная	4.34	B4
19.04	Электрощитовая	3.80	B4
19.05	Танбур-шлюз	4.75	
19.06	Лестничная клетка ЛК-1	21.15	
19.07	Лифтовой холл/ЛБ3	37.14	
19.08	Танбур-шлюз	4.76	
19.09	Лестничная клетка ЛК-2	21.81	
19.10	Лифтовой холл	48.31	
19.11	Танбур-шлюз	4.75	
19.12	Лестничная клетка ЛК-3	21.15	
19.13	Санузлы женский	17.75	
19.14	Санузел для МГН	4.63	
19.15	Санузел мужской	15.78	
19.17	Кухня	13.22	
19.18	Коридор	82.04	
19.19	Коридор	82.44	
19.20	Кабинет директора по информационным технологиям	19.53	
19.21	Кабинет руководителя направления ЗАКБ	23.80	
19.22	Кабинет главного бухгалтера	17.88	
19.23	Кабинет на 6 рабочих мест	62.25	
19.24	Кабинет на 2 рабочих места для сотрудников совета генерального директора	12.36	
19.25	Принтерная	10.08	
19.26	Переговорная генерального директора на 8-10 человек	28.86	
19.27	Кабинет генерального директора	34.72	
19.28	Кабинет финансового директора	21.63	
19.29	Кабинет руководителя департамента	12.19	
19.30	Кабинет казначея	12.39	
19.31	Кабинет заместителя генерального директора по производству	21.63	
19.32	Гардероб	7.16	

Экспликация помещений			
Номер помещения	Наименование	Площадь, м²	Кат. помещения
19.33	Кабинет директора по ГОЗ	16.52	
19.34	Архив	16.46	B3
19.35	Склад ДИТ	12.39	B2
19.36	Принтерная	3.53	
19.37	Кабинет отдела бухгалтерии на 6 человек	37.22	
19.38	Переговорная	17.72	
19.39	Красочная	12.25	B3
19.40	Кафе-поинт	7.11	
19.41	Кабинет на 26 рабочих мест	219.85	
19.42	Гардероб	7.16	
19.43	Склад АХО	16.33	B2
19.44	Кафе-поинт	6.83	
19.45	Кабинет помощников генерального директора и работников документооборота	29.75	
19.46	Принтерная	3.99	
19.47	Кабинет на 21 рабочее место	193.41	
19.48	Кабинет руководителя аппарата генерального директора	21.86	
19.49	Комната отдыха/Кухня	12.06	
19.50	Кабинет первого заместителя генерального директора	21.63	
19.51	Кабинет руководителя департамента	11.91	
19.52	Кабинет технического директора	20.06	
19.53	Кабинет руководителя департамента	12.73	
19.54	Кабинет руководителя департамента	12.39	
19.55	Кабинет помощника первого заместителя генерального директора	12.19	
19.56	Кабинет заместителя генерального директора по операционной деятельности	25.19	
19.57	Кабинет директора по инвестициям	18.70	
19.58	Кабинет заместителя генерального директора по персоналу	18.70	
19.59	Кабинет сотрудника с персональными данными и сейфон	15.02	
19.60	Кабинет советника генерального директора	20.26	
19.61	Переговорная	20.83	
19.62	Ресепшн	45.27	
		1653.58	