


Экспликация помещений			
Номер помещения	Наименование	Площадь, м²	Кат. помещения
19.01	Коридор	87.23	
19.02	ПУИ	4.73	B4
19.03	Крассовая	4.34	B4
19.04	Электрощитовая	3.80	B4
19.05	Тамбур-шлюз	4.75	
19.06	Лестничная клетка ЛК-1	21.15	
19.07	Лифтовый холл/ПБЗ	37.14	
19.08	Тамбур-шлюз	4.76	
19.09	Лестничная клетка ЛК-2	21.81	
19.10	Лифтовый холл	48.31	
19.11	Тамбур-шлюз	4.75	
19.12	Лестничная клетка ЛК-3	21.15	
19.13	Санузел женский	17.75	
19.14	Санузел для МГН	4.63	
19.15	Санузел мужской	15.78	
19.17	Кухня	13.22	
19.18	Коридор	82.04	
19.19	Коридор	82.44	
19.20	Кабинет директора по информационным технологиям	19.53	
19.21	Кабинет руководителя направления ЗАКБ	23.80	
19.22	Кабинет главного бухгалтера	17.88	
19.23	Кабинет на 6 рабочих мест	62.25	
19.24	Кабинет на 2 рабочих места для сотрудников совета генерального директора	12.36	
19.25	Принтерная	10.08	
19.26	Переговорная генерального директора на 8-10 человек	28.86	
19.27	Кабинет генерального директора	34.72	
19.28	Кабинет финансового директора	21.63	
19.29	Кабинет руководителя департамента	12.19	
19.30	Кабинет казначея	12.39	
19.31	Кабинет заместителя генерального директора по продуктовой направленности	21.63	
19.32	Гардероб	7.16	
19.33	Кабинет директора по ГОЗ	16.52	
19.34	Архив	16.46	B3
19.35	Склад ДИТ	12.39	B2
19.36	Принтерная	3.53	
19.37	Кабинет отдела бухгалтерии на 6 человек	37.22	
19.38	Переговорная	17.72	
19.39	Крассовая	12.25	B3
19.40	Кофе-пойнт	7.11	
19.41	Кабинет на 26 рабочих мест	219.85	
19.42	Гардероб	7.16	
19.43	Склад АХО	16.33	B2
19.44	Кофе-пойнт	6.83	
19.45	Кабинет помощников генерального директора и работников документооборота	29.75	
19.46	Принтерная	3.99	
19.47	Кабинет на 21 рабочее место	193.41	
19.48	Кабинет руководителя аппарата генерального директора	21.86	
19.49	Комната отдыха/Кухня	12.06	
19.50	Кабинет первого заместителя генерального директора	21.63	
19.51	Кабинет руководителя департамента	11.91	
19.52	Кабинет технического директора	20.06	
19.53	Кабинет руководителя департамента	12.73	
19.54	Кабинет руководителя департамента	12.39	
19.55	Кабинет помощника первого заместителя генерального директора	12.19	
19.56	Кабинет заместителя генерального директора по операционной деятельности	25.19	
19.57	Кабинет директора по инвестициям	18.70	
19.58	Кабинет заместителя генерального директора по персоналу	18.70	
19.59	Кабинет сотрудника с персональными данными и сейфом	15.02	
19.60	Кабинет советника генерального директора	20.26	
19.61	Переговорная	20.83	
19.62	Ресепшн	45.27	
		1653.58	

Подключение дренажной системы к сущ. канализации

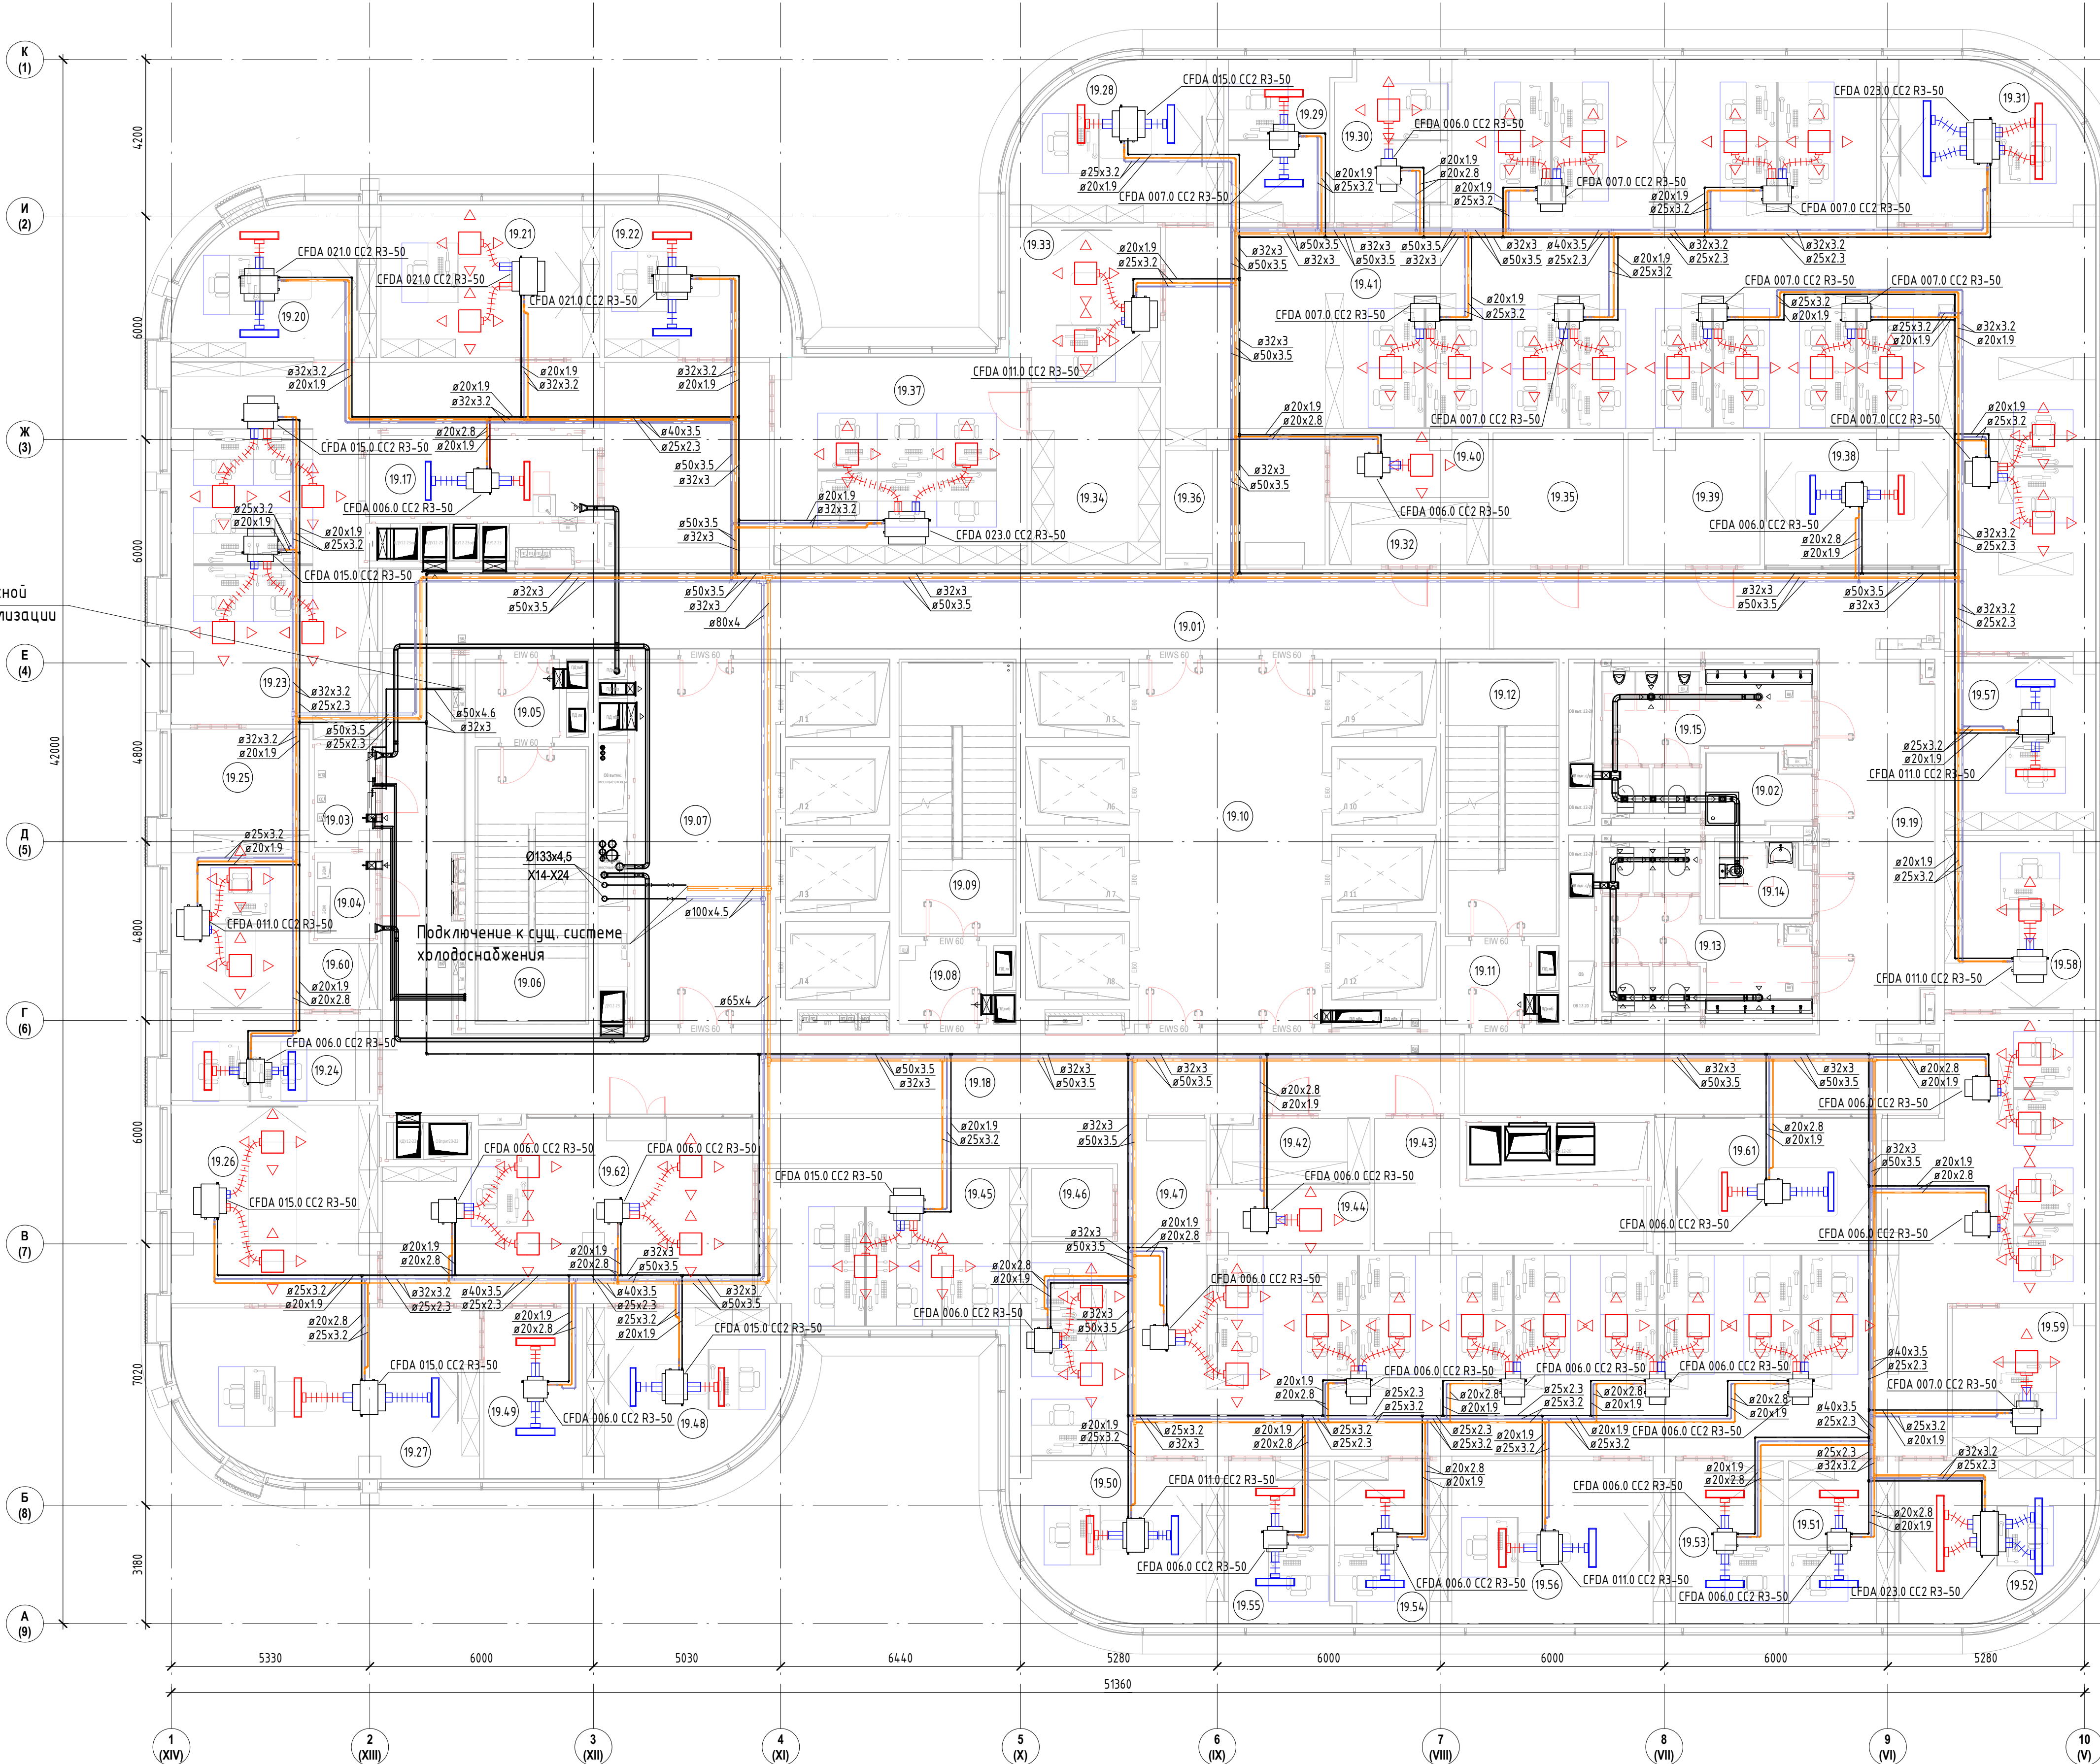

		ООО "СТРОЙ ТЕХНО ИНЖЕНЕРИНГ"		Согласовано				
		107023, Россия, Москва, пер. Медовый, д.5, стр.1						
		343G/2024-ТД-0B3						
		Бизнес-центр ТМХ на территории ОЗЗ "Технополис "Москва"						
Изм.	Кол.ч.	Лист	№ док.	Подп.	Дата	Стадия	Лист	Листов
Разраб.			Ткаченко		03.2025			
ГИП			Радолюкович		03.2025			
План холодоснабжения 19 этажа на отн. +76.330								