


Создано	
Внесено	
Проверено	
Итого	

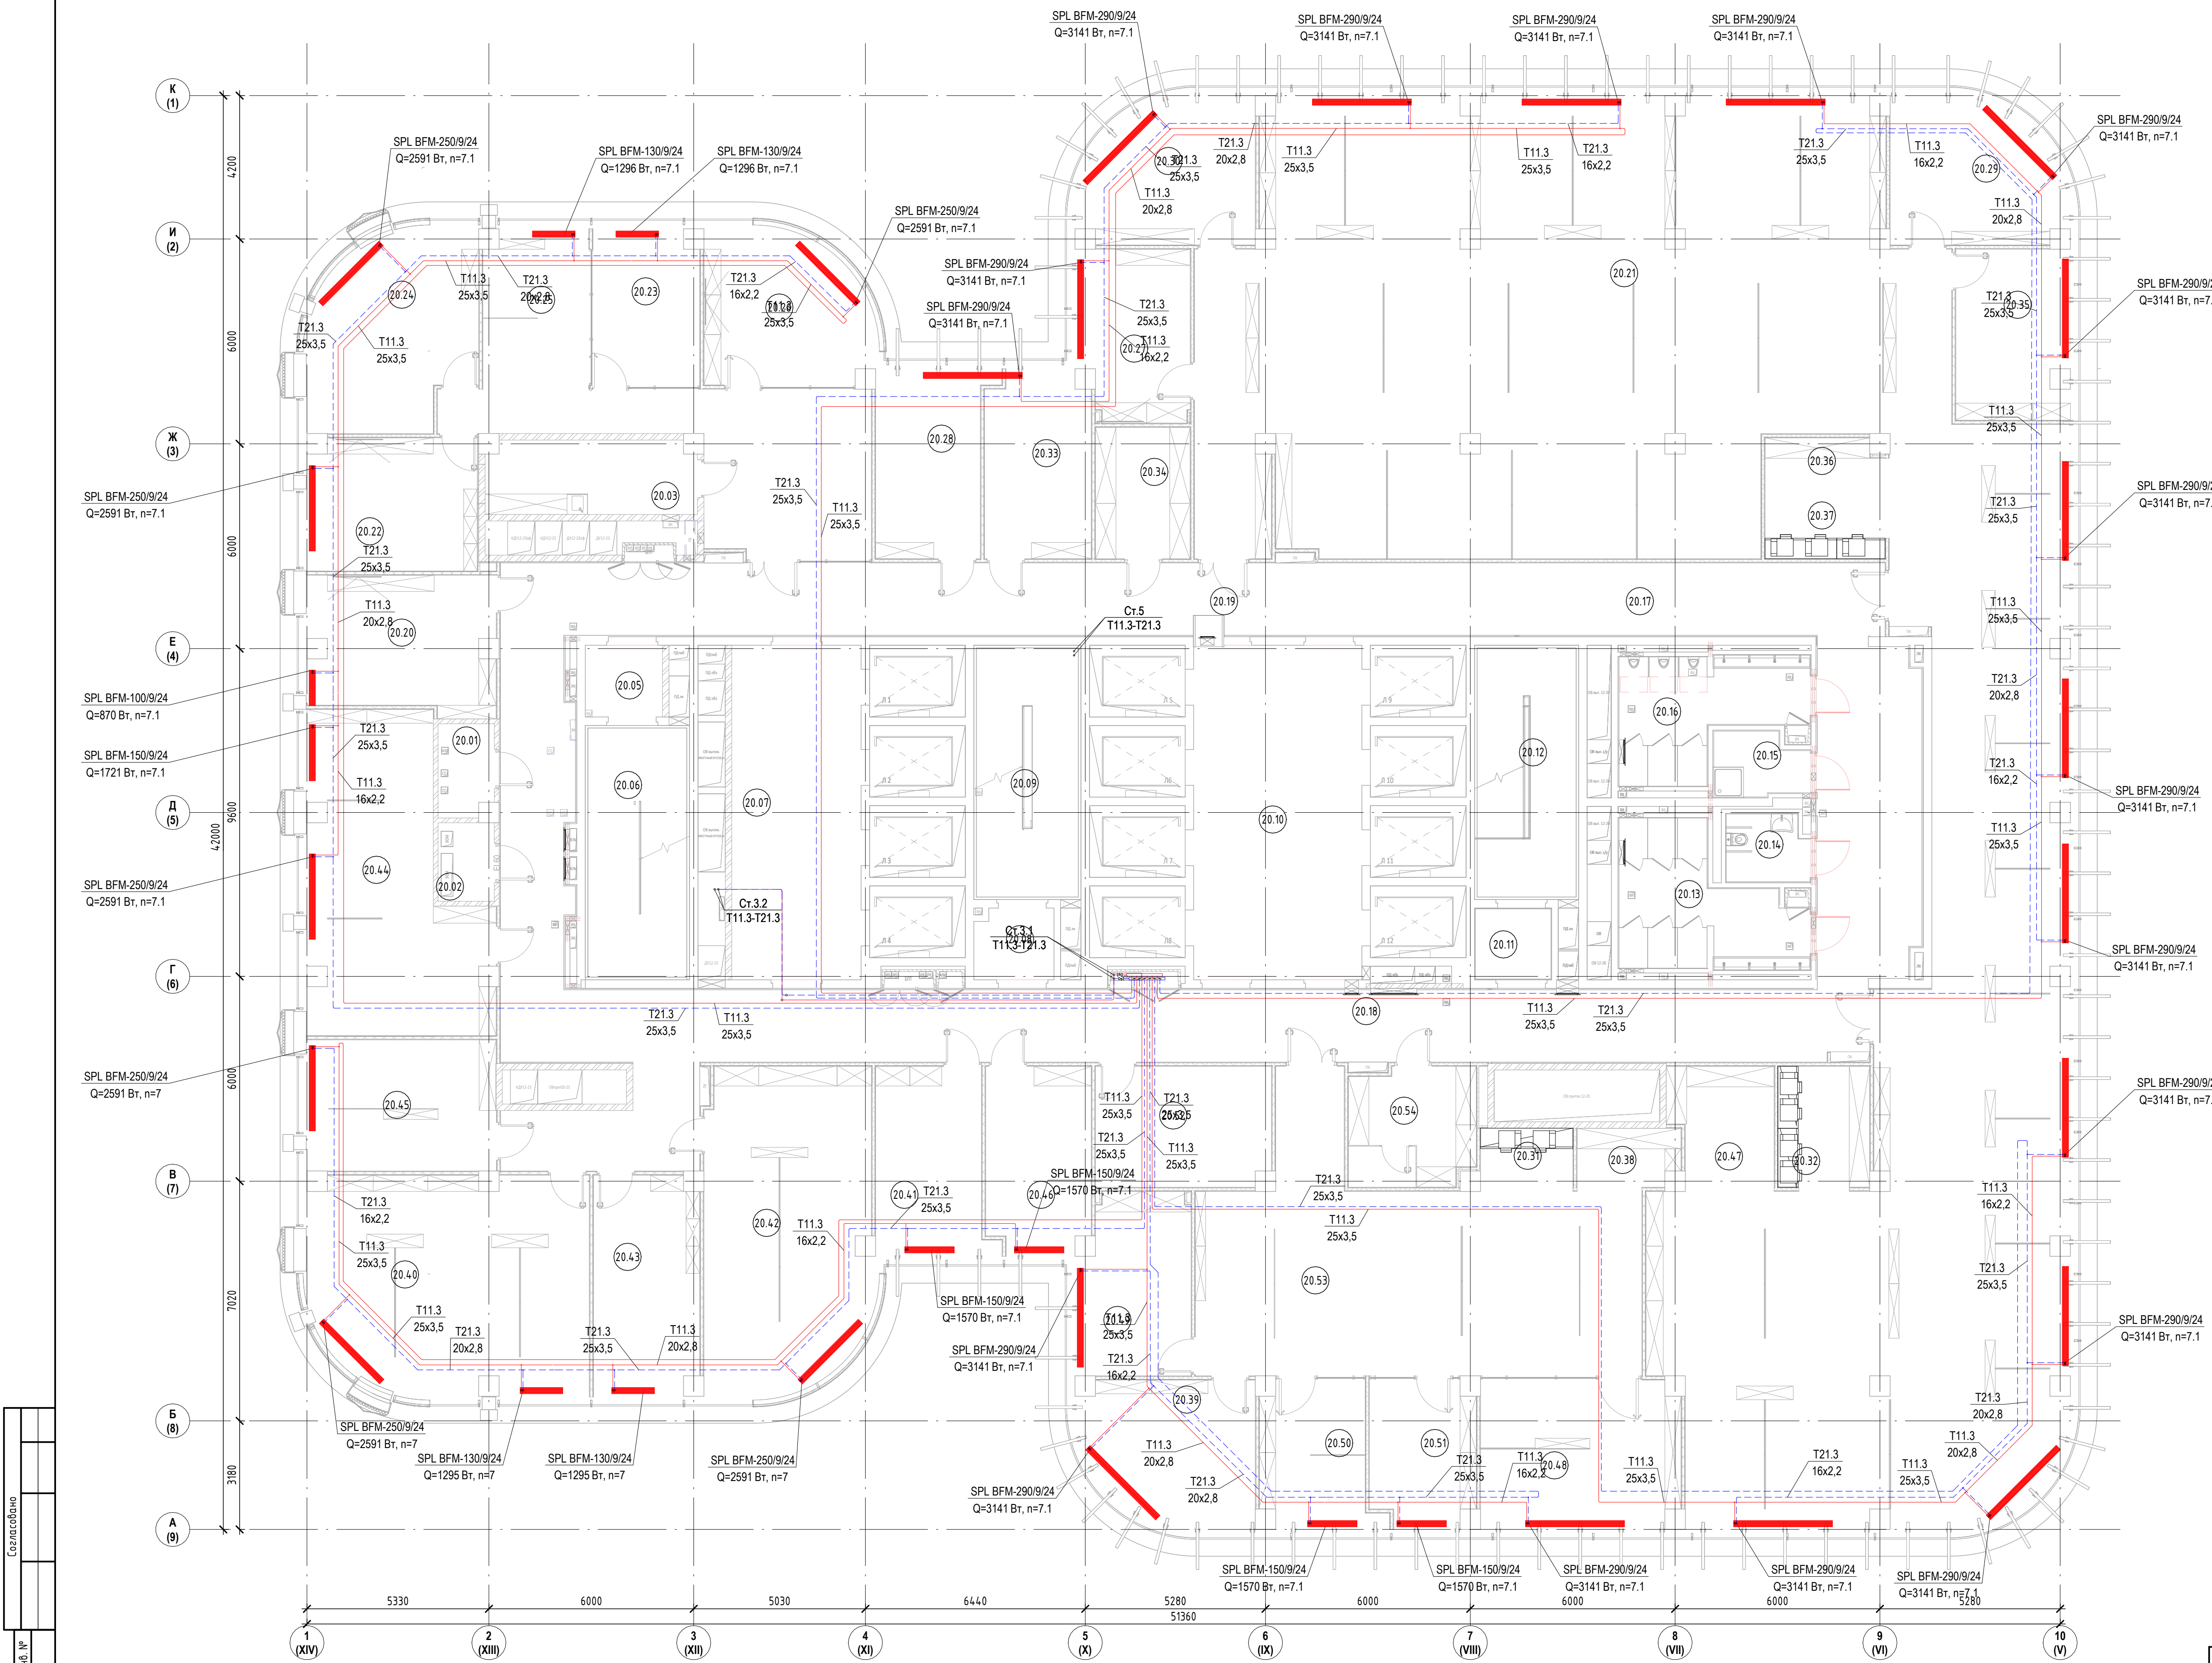

Экспликация помещений

Номер помеще-ния	Наименование	Площадь, м²	Кат. поме-ния
20.01	Кроссовая	4.34	В4
20.02	Электрощитовая	3.80	В4
20.03	Кухня	13.22	
20.04	Коридор	0.00	
20.05	Тамбур-шлюз	4.75	
20.06	Лестничная клетка ЛК-1	21.15	
20.07	Лифтовой холл/ПБЗ	37.14	
20.08	Тамбур-шлюз	4.76	
20.09	Лестничная клетка ЛК-2	21.81	
20.10	Лифтовой холл	4.831	
20.11	Тамбур-шлюз	4.56	
20.12	Лестничная клетка ЛК-3	21.15	
20.13	Санузел женский	17.76	
20.14	Санузел для МГН	4.63	
20.15	ПУИ	4.73	
20.16	Санузел мужской	15.78	
20.17	Коридор	76.00	
20.18	Коридор	95.07	
20.19	Коридор	63.07	
20.20	Кабинет	2113	
20.21	Рабочий кабинет на 80 чел	479.15	
20.22	Кабинет	19.17	
20.23	Переговорная	14.11	
20.24	Кабинет	25.53	
20.25	Приемная	48.58	
20.26	Кабинет	19.98	
20.27	Кабинет	16.12	
20.28	Кабинет	17.36	
20.29	Кабинет	20.07	
20.30	Кабинет	20.06	
20.31	Принтерная	4.67	
20.32	Принтерная	9.47	
20.33	Кабинет	16.72	
20.34	Гардероб	10.67	
20.35	Кабинет	16.45	
20.36	Кофе-пойнт	5.91	
20.37	Принтерная	6.26	
20.38	Кофе-пойнт	5.03	
20.39	Кабинет	20.06	
20.40	Кабинет на 8 рабочих мест	49.87	
20.41	Кабинет	17.54	
20.42	Кабинет на 6 рабочих мест	44.50	
20.43	Кабинет	19.63	
20.44	Кабинет на 6 рабочих мест	41.33	
20.45	Кабинет на 3 рабочих места	21.28	
20.46	Кабинет	16.55	
20.47	Кофе-пойнт	10.23	
20.48	Кабинет на 3 рабочих места	25.19	
20.49	Кабинет	17.06	
20.50	Кабинет на 2 рабочих места	13.37	
20.51	Кабинет	12.75	
20.52	Переговорная	18.02	
20.53	Кабинет на 12 рабочих мест	77.98	
20.54	Гардероб	12.48	
		1656.31	

ООО "СТРОЙ ТЕХНО ИНЖЕНЕРИНГ"
107023, Россия, Москва, пер. Медовый, д.5, стр.1

Согласовано

343G/2024-ТД-0В1

Бизнес-центр ТМХ на территории ОЗЗ "Технополис "Москва"

Изм. Кол.ч. Лист № док. Подп. Дата

Разраб. Ткаченко 07.2025

ГИП Николайчук 07.2025

ГАП Рабодюкович 07.2025

Отопление

Стадия Р Лист 16 Листов

План отопления 20 этажа на отп. +80.380

Формат А1А