
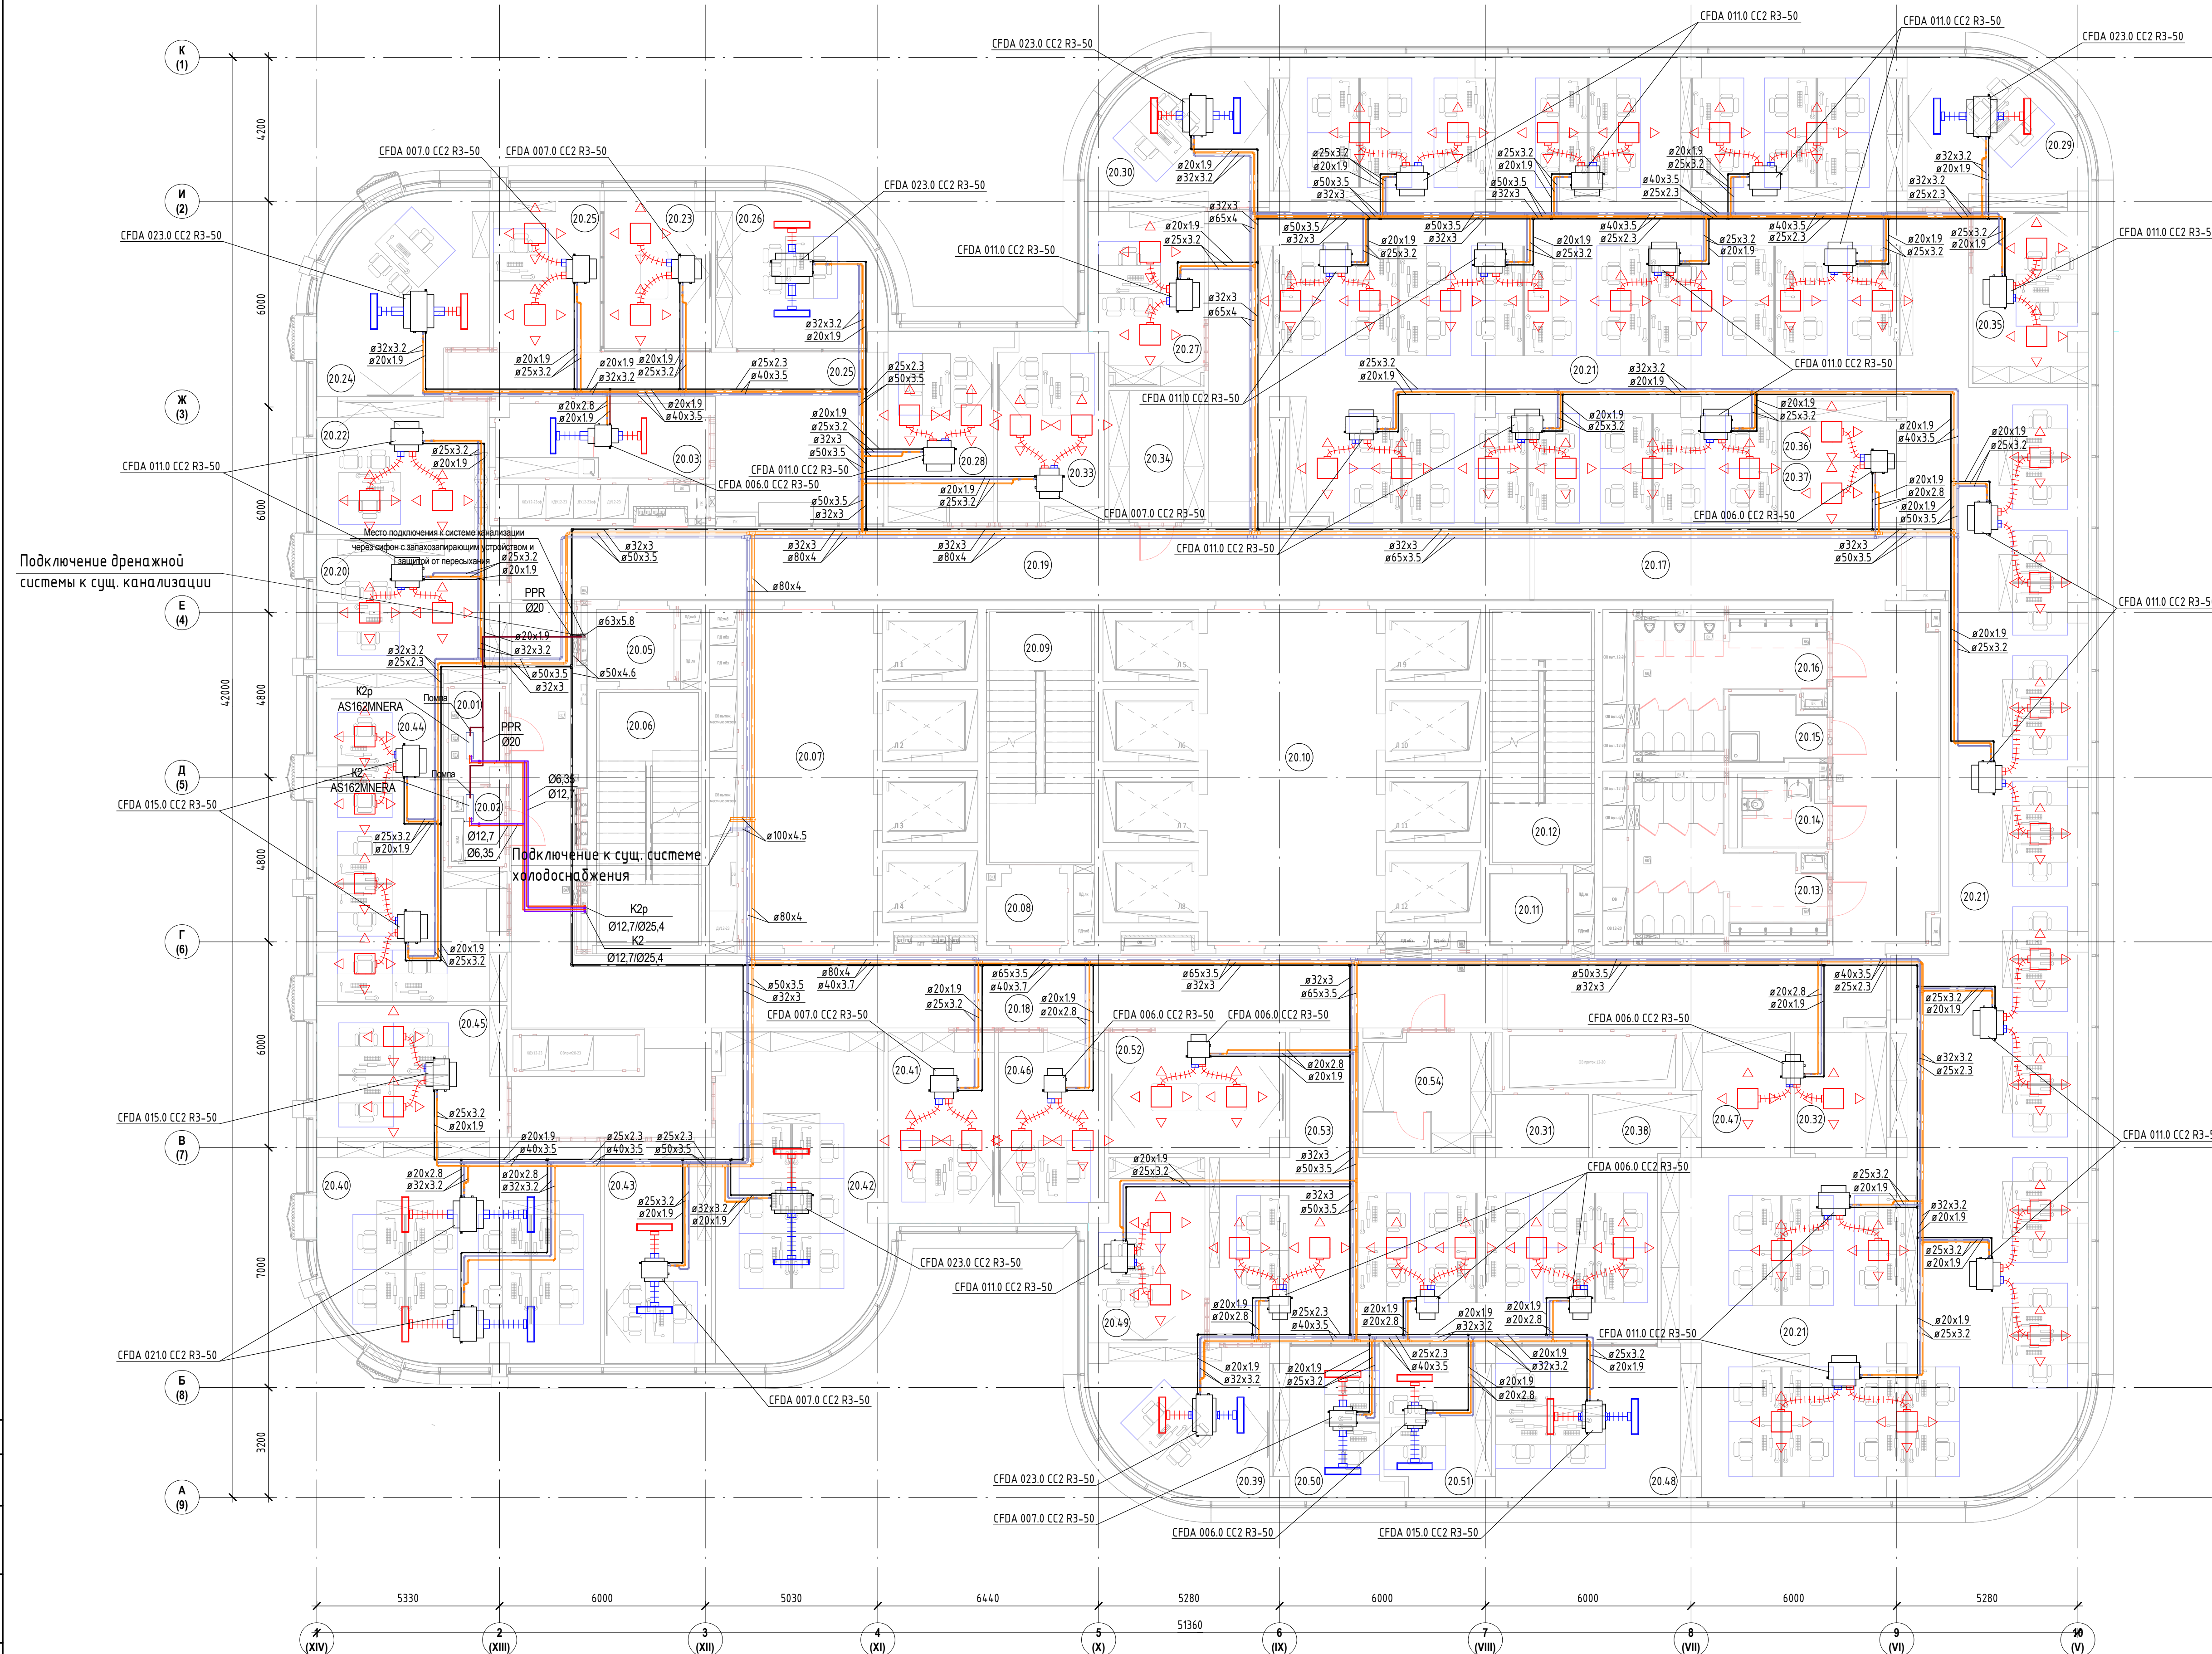


Согласовано	
Взам. инв. №	
Подп. и дата	
Инв. № подл.	

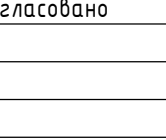

Экспликация помещений

Номер помеще-ния	Наименование	Площадь, м²	Кат. поме-ще-ния
20.01	Кроссовая	4.34	В4
20.02	Электрощитовая	3.80	В4
20.03	Кухня	13.22	
20.04	Коридор	0.00	
20.05	Тамбур-шлюз	4.75	
20.06	Лестничная клетка ЛК-1	21.15	
20.07	Лифтовой холл ЛБЗ	37.14	
20.08	Тамбур-шлюз	4.76	
20.09	Лестничная клетка ЛК-2	21.81	
20.10	Лифтовой холл	48.31	
20.11	Тамбур-шлюз	4.56	
20.12	Лестничная клетка ЛК-3	21.15	
20.13	Санузел женский	17.76	
20.14	Санузел для МГН	4.63	
20.15	ПУИ	4.73	
20.16	Санузел мужской	15.78	
20.17	Коридор	76.00	
20.18	Коридор	95.07	
20.19	Коридор	63.07	
20.20	Кабинет	21.13	
20.21	Рабочий кабинет на 80 чел	479.15	
20.22	Кабинет	19.17	
20.23	Переговорная	14.11	
20.24	Кабинет	25.53	
20.25	Приемная	48.58	
20.26	Кабинет	19.98	
20.27	Кабинет	16.12	
20.28	Кабинет	17.36	
20.29	Кабинет	20.07	
20.30	Кабинет	20.06	
20.31	Принтерная	4.67	
20.32	Принтерная	9.47	
20.33	Кабинет	16.72	
20.34	Гардероб	10.67	
20.35	Кабинет	16.45	
20.36	Кофе-поинт	5.91	
20.37	Принтерная	6.26	
20.38	Кофе-поинт	5.03	
20.39	Кабинет	20.06	
20.40	Кабинет на 8 рабочих мест	49.87	
20.41	Кабинет	17.54	
20.42	Кабинет на 6 рабочих мест	44.50	
20.43	Кабинет	19.63	
20.44	Кабинет на 6 рабочих мест	41.33	
20.45	Кабинет на 3 рабочих места	21.28	
20.46	Кабинет	16.55	
20.47	Кофе-поинт	10.23	
20.48	Кабинет на 3 рабочих места	25.19	
20.49	Кабинет	17.06	
20.50	Кабинет на 2 рабочих места	13.37	
20.51	Кабинет	12.75	
20.52	Переговорная	18.02	
20.53	Кабинет на 12 рабочих мест	77.98	
20.54	Гардероб	12.48	
		1656.31	

						ООО "СТРОЙ ТЕХНО ИНЖЕНЕРИНГ"							
						107023, Россия, Москва, пер. Медовый, д.5, стр.1							
						343G/2024-ТД-0ВЗ							
						Бизнес-центр ТМХ на территории ОЗЗ "Технополис "Москва"							
Изм.	Жолуч.	Лист	№ док.	Подп.	Дата				Стадия			Лист	Листов
Разраб.					03.2025				Р	16			
ГИП					03.2025								
ГАП					03.2025								
						План холодоснабжения 20 этажа на отм. +80.380							