


Создано	
Взят №	
Подп. и дата	
Инд. № подл.	

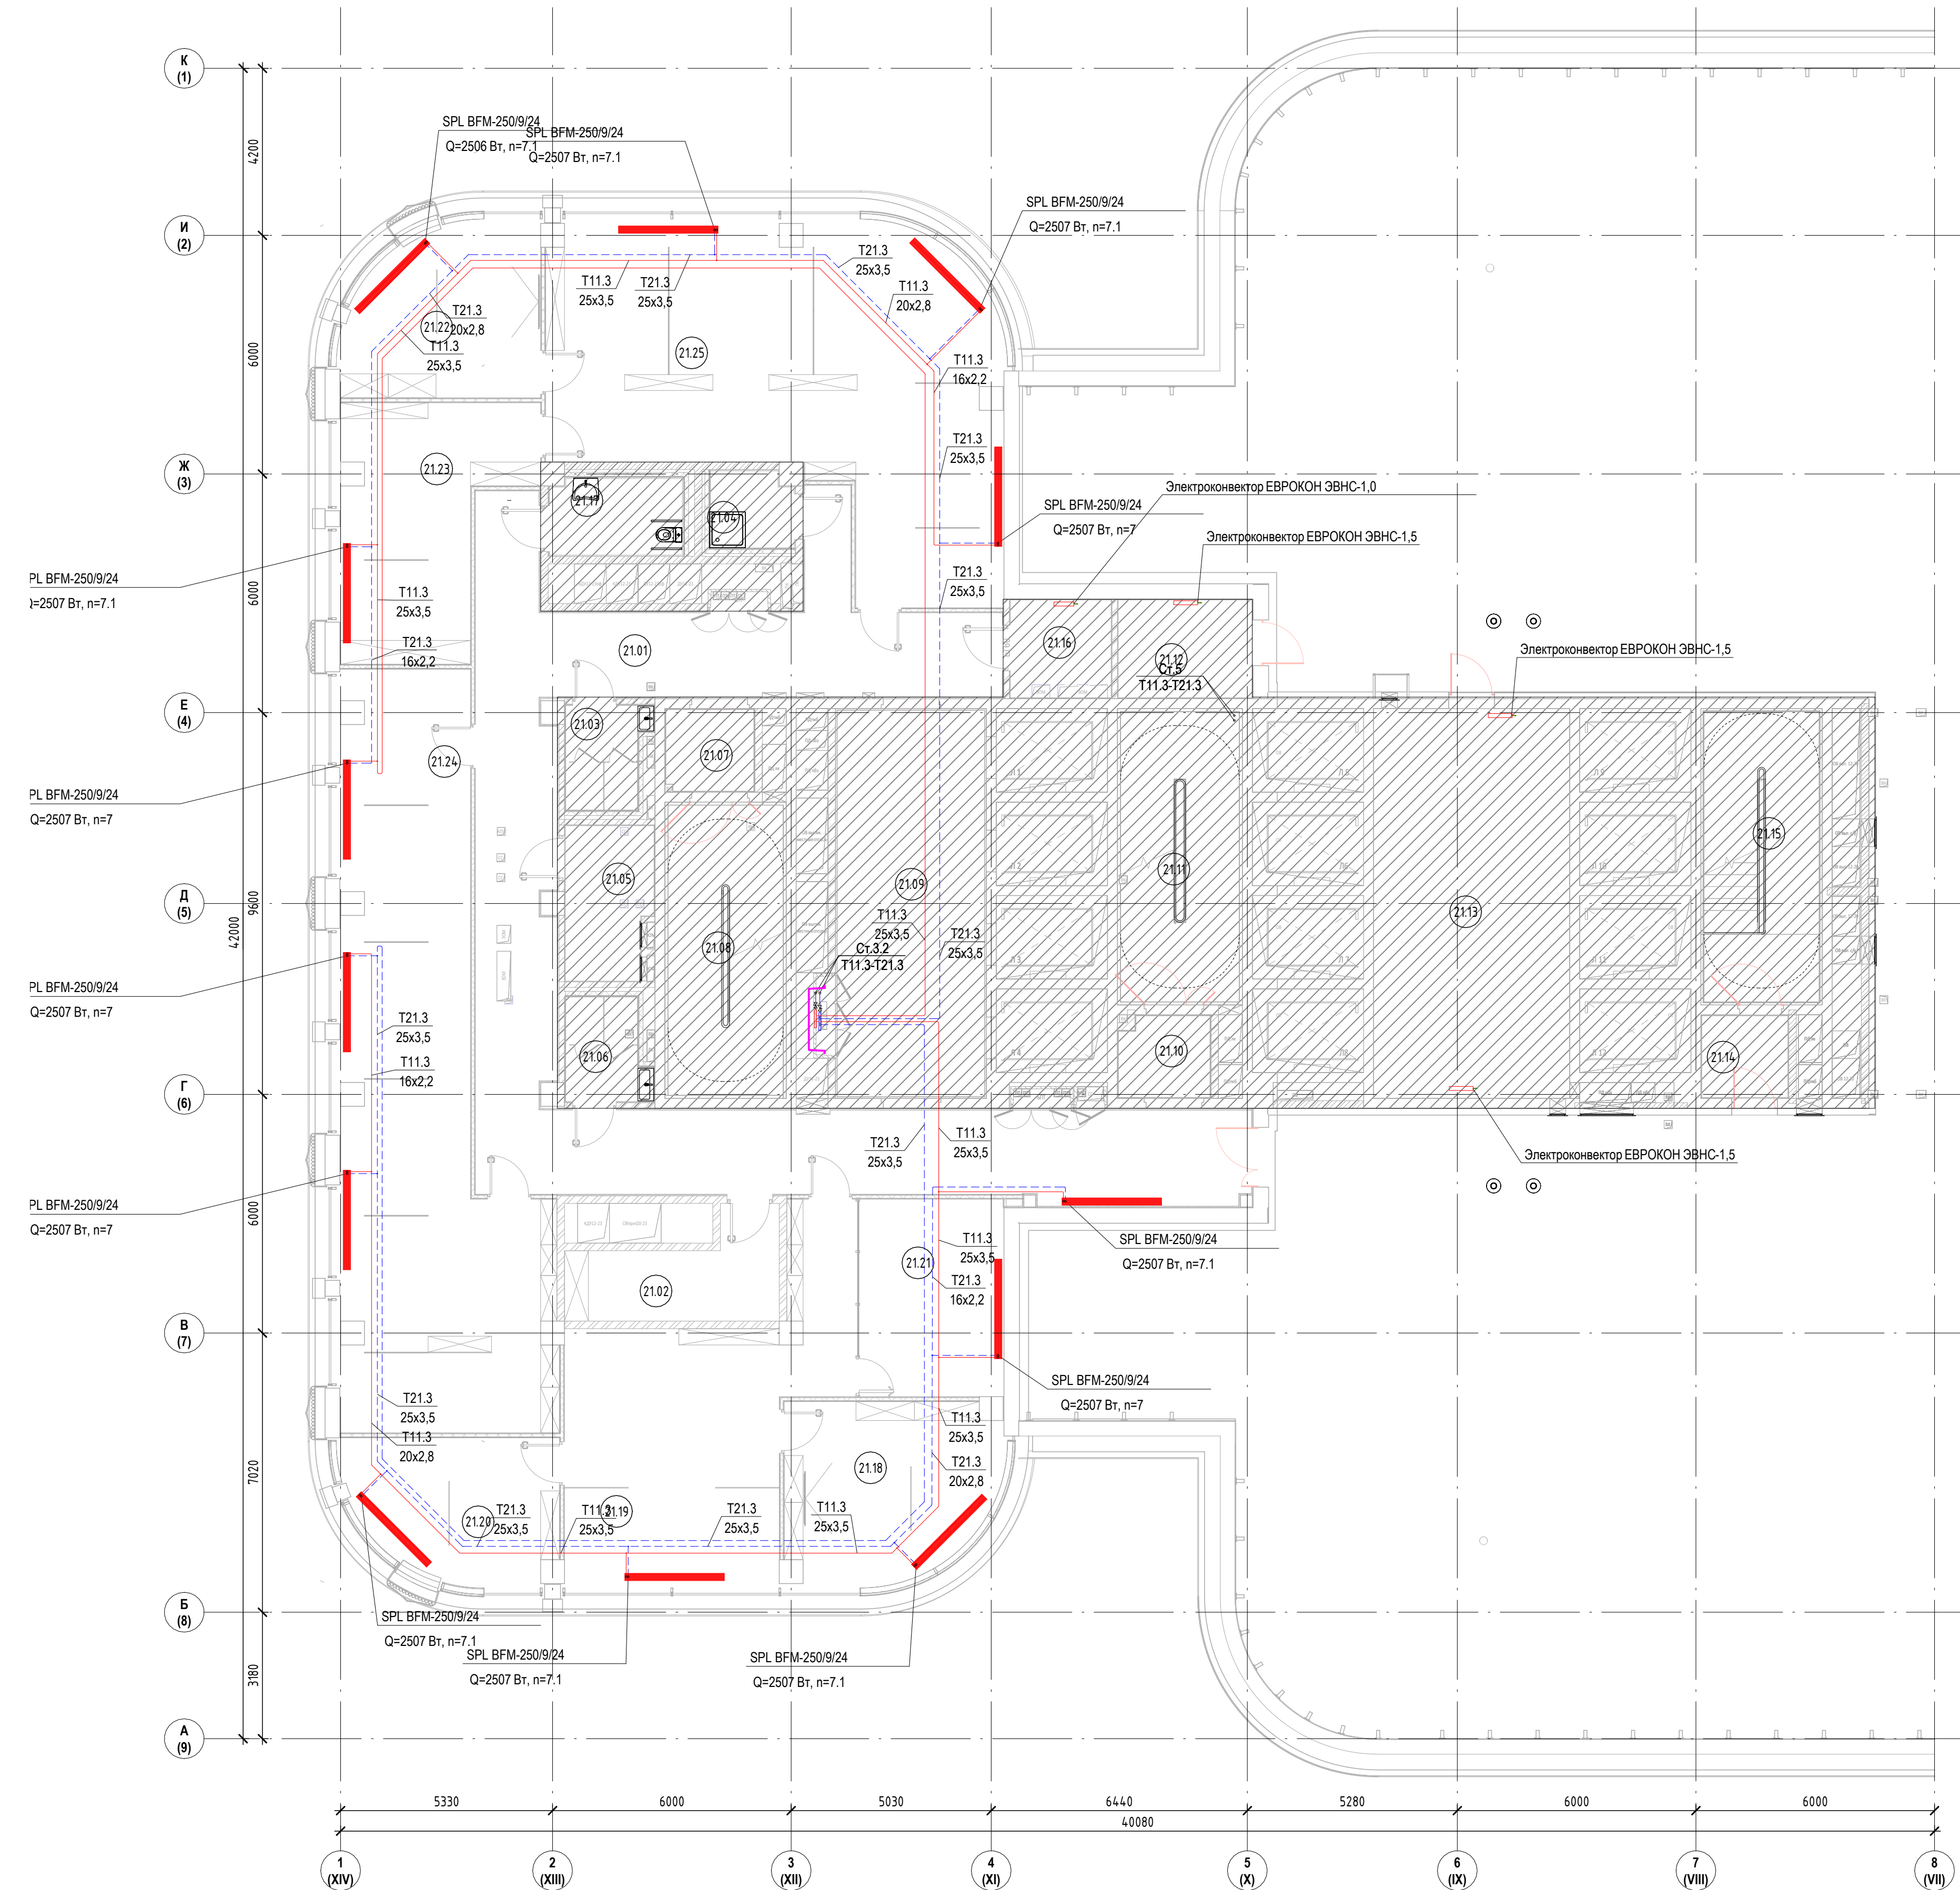

Экспликация помещений			
Номер помеще- ния	Наименование	Площадь, м²	Кат. поме- щения
21.01	Коридор	100.17	
21.02	Помещение для приема пищи	11.32	
21.03	Санузел женский	5.02	
21.04	ПУИ	3.93	
21.05	Помещение СС	8.17	
21.06	Санузел мужской	5.10	
21.07	Тамбур-шлюз	4.56	
21.08	Лестничная клетка ЛК-1	21.15	
21.09	Лифтовый холл/ПБЗ	36.06	
21.10	Тамбур-шлюз	4.58	
21.11	Лестничная клетка ЛК-2	21.81	
21.12	Помещение для прокладки инженерных коммуникаций	8.29	
21.13	Помещение для панелей управления лифтами	48.26	
21.14	Тамбур	4.46	
21.15	Лестничная клетка ЛК-3	21.15	
21.16	Электрощитовая	6.24	
21.17	Санузел для МГН	6.35	
21.18	Кабинет	21.87	
21.19	Приемная	43.27	
21.20	Кабинет	17.14	
21.21	Переговорная	17.73	
21.22	Кабинет	19.31	
21.23	Кабинет	24.80	
21.24	Опенспейс	73.92	
21.25	Опенспейс	79.45	
		614.11	

ООО "СТРОЙ ТЕХНО ИНЖЕНЕРИНГ"
107023, Россия, Москва, пер. Медовый, д.5, стр.1

Согласовано

343G/2024-ТД-0B1

Бизнес-центр ТМХ на территории ОЗЗ "Технополис "Москва"

Изм.	Жол.уч.	Лист	№ док.	Подп.	Дата
Разраб.	Ткаченко				07.2025
ГИП	Николич				07.2025
ГАП	Радойкович				07.2025

Отопление

Стадия

Лист

Листов

Р

□ 17

План отопления 21 этажа на отм. +84,430

Формат А1А