


Экспликация помещений

Номер помеще- ния	Наименование	Площадь, м²	К _п пощ. н
21.01	Коридор	100.17	
21.02	Помещение для приема пищи	1132	
21.03	Санузел женский	5.02	
21.04	ПУИ	3.93	
21.05	Помещение СС	8.17	
21.06	Санузел мужской	5.10	
21.07	Тамбур-шлюз	4.56	
21.08	Лестничная клетка ЛК-1	2115	
21.09	Лифтовый холл/ПБЗ	36.06	
21.10	Тамбур-шлюз	4.58	
21.11	Лестничная клетка ЛК-2	2181	
21.12	Помещение для прокладки инженерных коммуникаций	8.29	
21.13	Помещение для панелей управления лифтами	48.26	
21.14	Тамбур	4.46	
21.15	Лестничная клетка ЛК-3	2115	
21.16	Электрощитовая	6.24	
21.17	Санузел для МГН	6.35	
21.18	Кабинет	21.87	
21.19	Приемная	43.27	
21.20	Кабинет	17.14	
21.21	Переговорная	17.73	
21.22	Кабинет	19.31	
21.23	Кабинет	24.80	
21.24	Опенспейс	73.92	
21.25	Опенспейс	79.45	
		616.11	

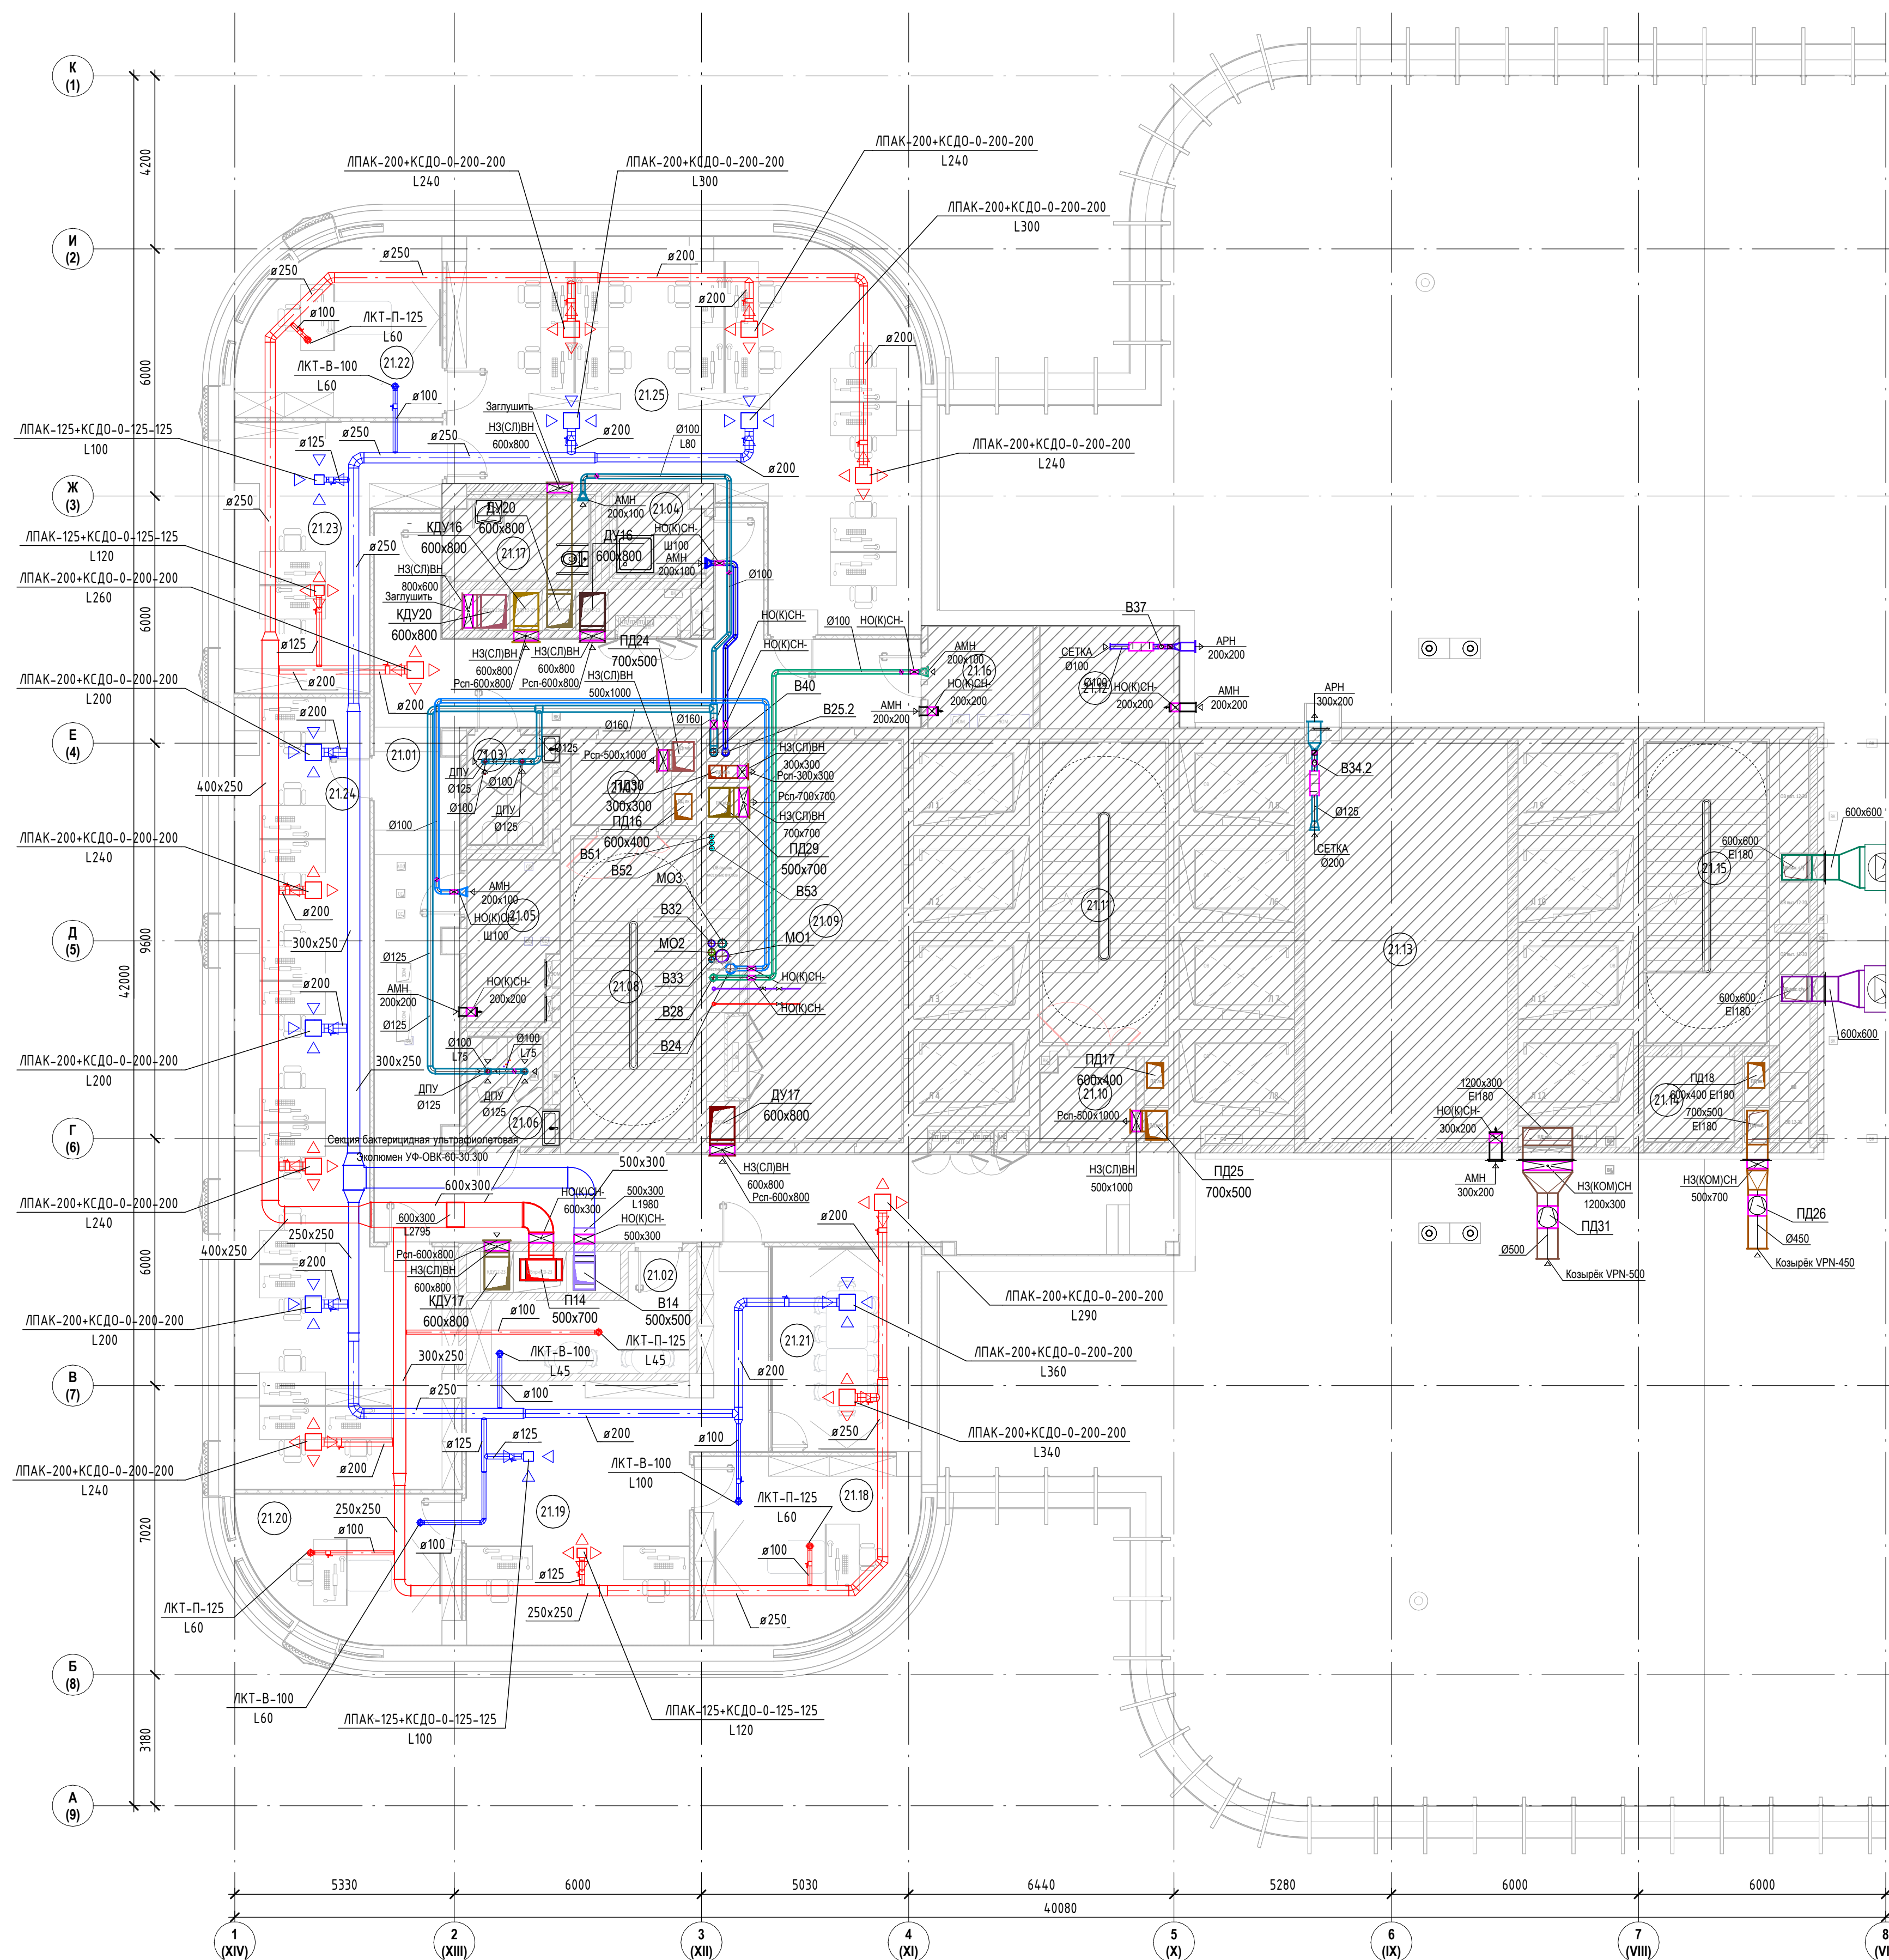

 ООО "СТРОЙТЕХНО ИНЖЕНЕРИНГ" 107023, Россия, Москва, пер. Медовый, д.5, стр.1						Согласовано				
						343G/2024 - ТД-0B2				
						Бизнес-центр ТМХ на территории ОЗЗ "Технополис "Москва"				
Изм.	Кол.уч.	Лист	№ док.	Подп.	Дата	Вентиляция		Стадия	Лист	Листов
Разраб.		Иванова			07.2025			Р	17	
ГИП		Николаев			07.2025					
ГАП		Радойкович			07.2025					
						План вентиляции 21 этажа на отм. +84.430				