


Экспликация помещений

| Номер помеще-ния | Наименование                                    | Площадь, м² | Кат. поме-ще-ния |
|------------------|-------------------------------------------------|-------------|------------------|
| 21.01            | Коридор                                         | 100.17      |                  |
| 21.02            | Помещение для приема пищи                       | 11.32       |                  |
| 21.03            | Санузел женский                                 | 5.02        |                  |
| 21.04            | Пуи                                             | 3.93        |                  |
| 21.05            | Помещение СС                                    | 8.17        |                  |
| 21.06            | Санузел мужской                                 | 5.10        |                  |
| 21.07            | Тамбур-шлюз                                     | 4.56        |                  |
| 21.08            | Лестничная клетка ЛК-1                          | 21.15       |                  |
| 21.09            | Лифтовый холл/ЛБЗ                               | 36.06       |                  |
| 21.10            | Тамбур-шлюз                                     | 4.58        |                  |
| 21.11            | Лестничная клетка ЛК-2                          | 21.81       |                  |
| 21.12            | Помещение для прокладки инженерных коммуникаций | 8.29        |                  |
| 21.13            | Помещение для панелей управления лифтами        | 48.26       |                  |
| 21.14            | Тамбур                                          | 4.46        |                  |
| 21.15            | Лестничная клетка ЛК-3                          | 21.15       |                  |
| 21.16            | Электрощитовая                                  | 6.24        |                  |
| 21.17            | Санузел для МГН                                 | 6.35        |                  |
| 21.18            | Кабинет                                         | 21.87       |                  |
| 21.19            | Приемная                                        | 43.27       |                  |
| 21.20            | Кабинет                                         | 17.14       |                  |
| 21.21            | Переговорная                                    | 17.73       |                  |
| 21.22            | Кабинет                                         | 19.31       |                  |
| 21.23            | Кабинет                                         | 24.80       |                  |
| 21.24            | Опенспейс                                       | 73.92       |                  |
| 21.25            | Опенспейс                                       | 79.45       |                  |
|                  |                                                 | 614.11      |                  |

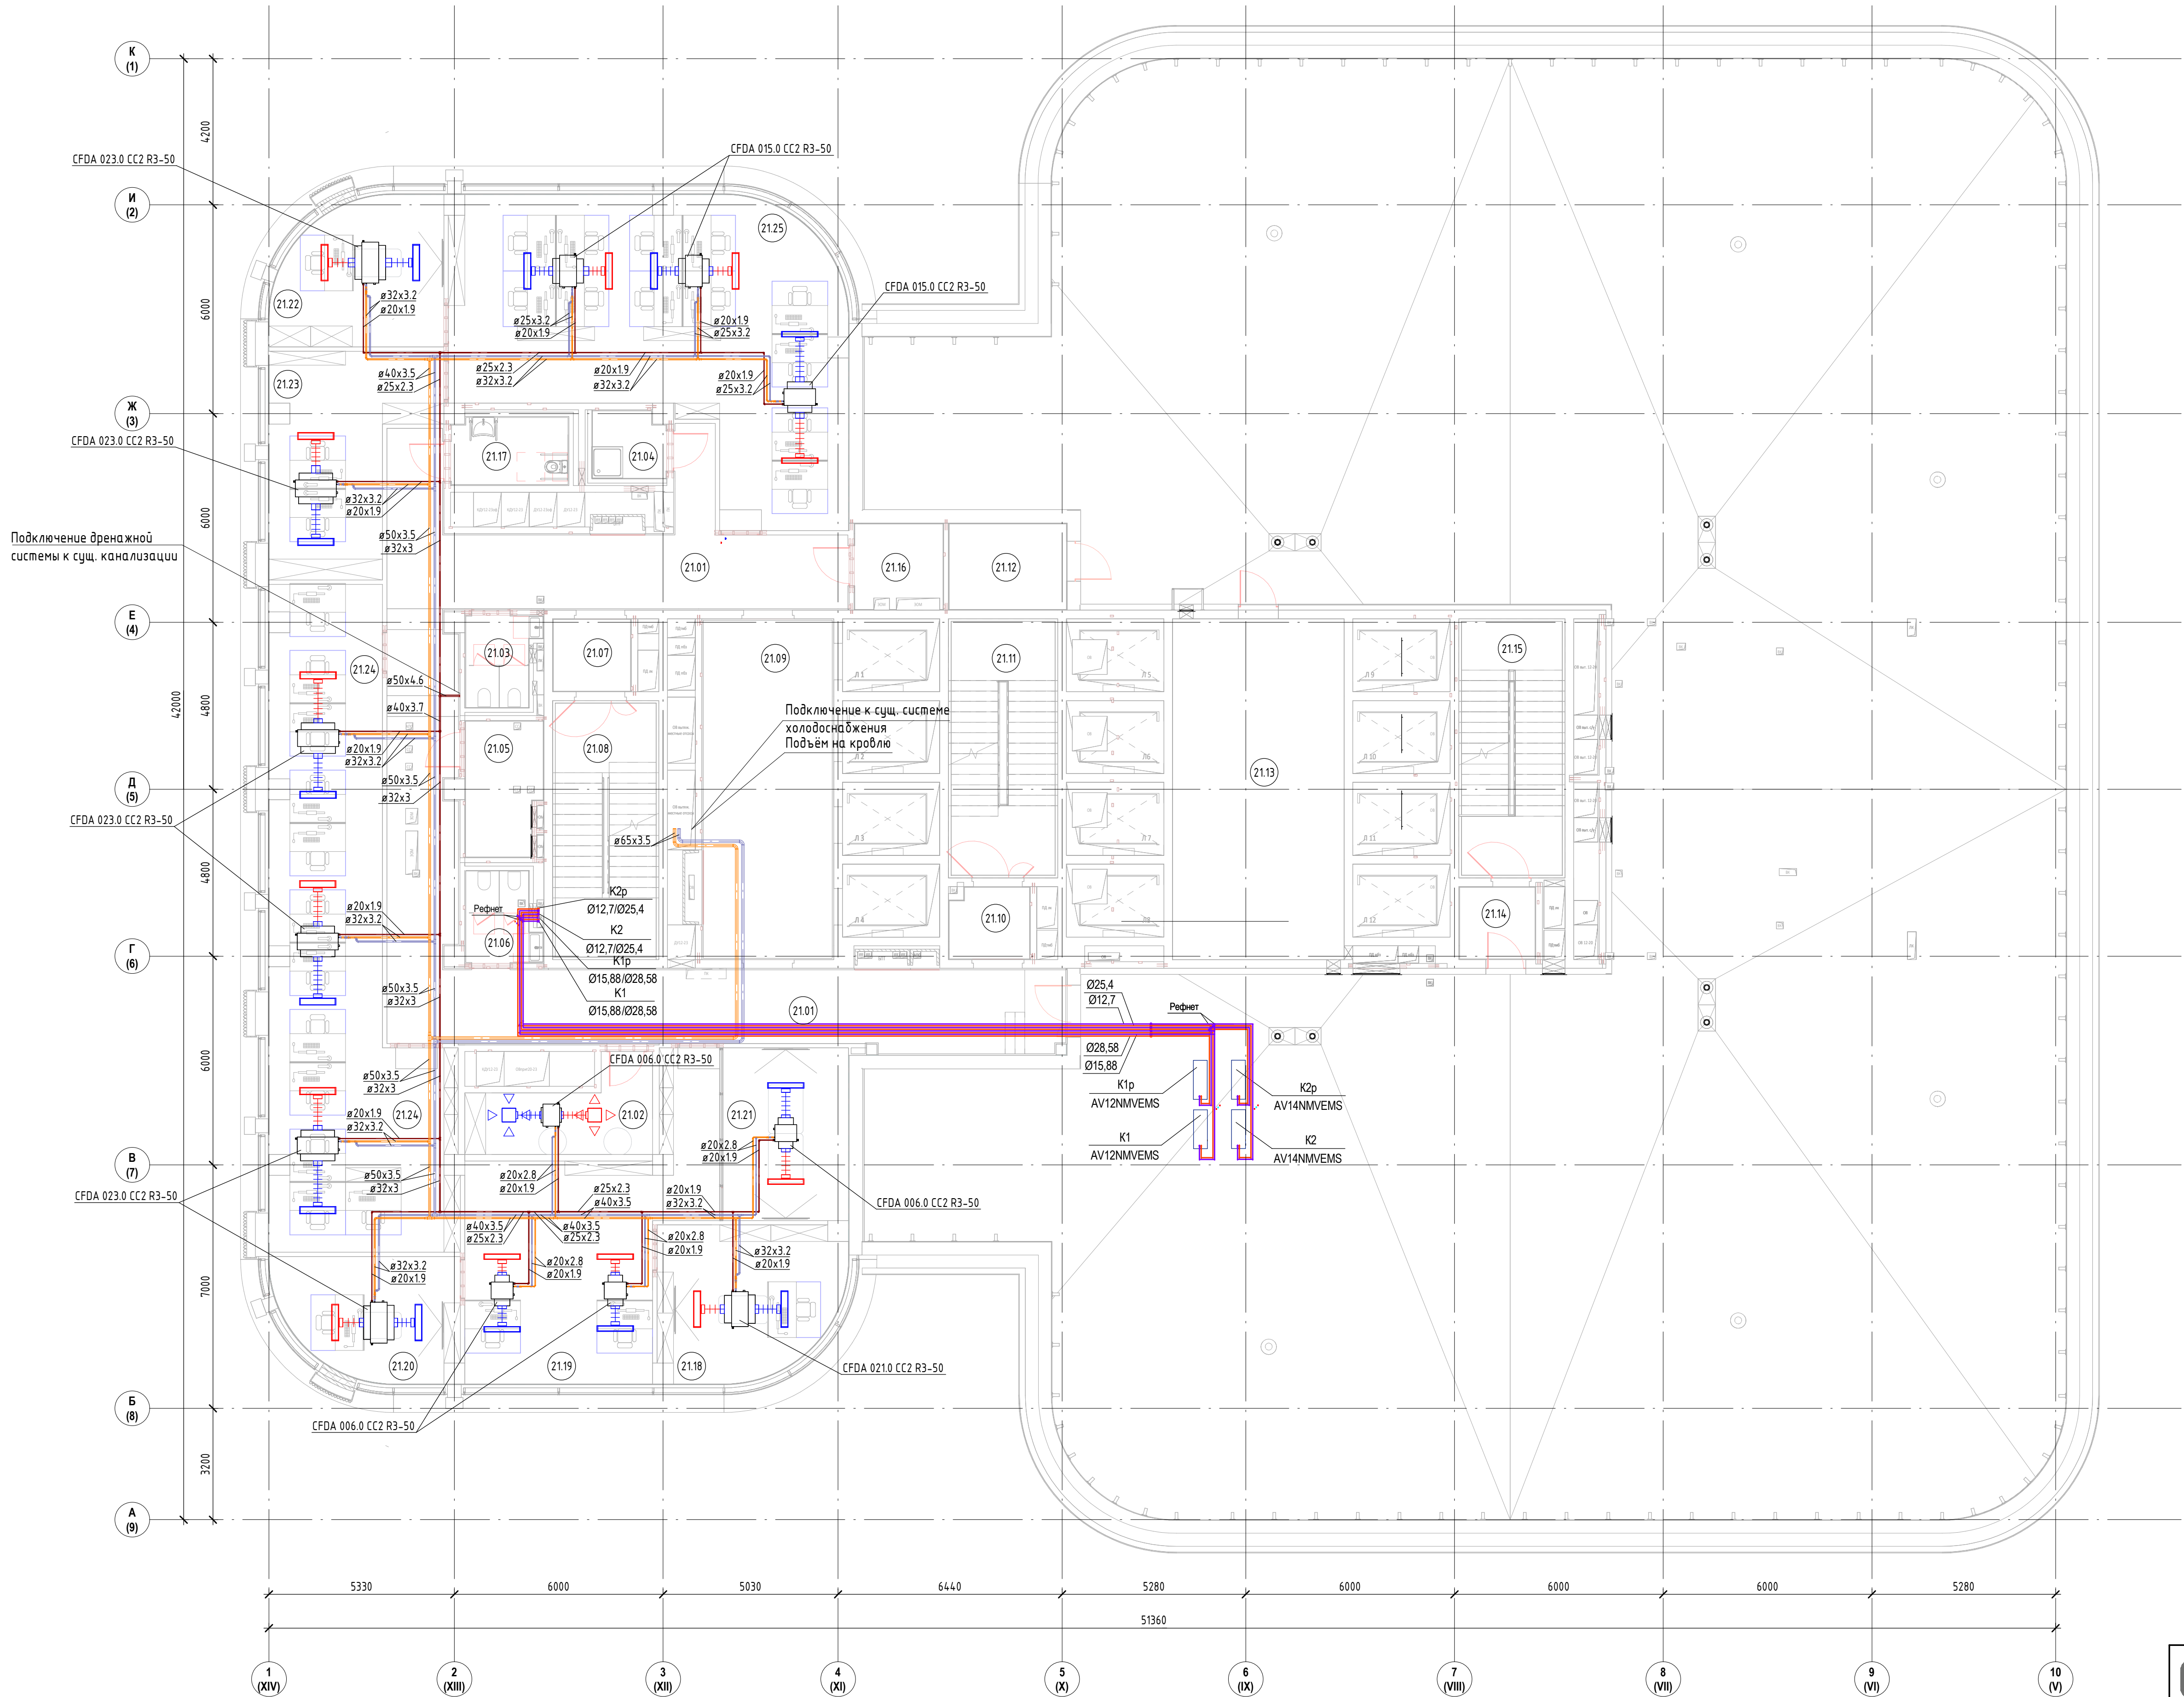

Согласовано

Изм.

Жол.ч.

Лист

№ док.

Подп.

Дата

Разраб.

Ткаченко

03.2025

ГИП

Николаич

03.2025

ГАП

Радоикевич

03.2025

343G/2024-ТД-0B3

Бизнес-центр ТМХ на территории ОЗЗ "Технополис "Москва"

План холодоснабжения 21 этажа на отм. +84,430

Стадия

Лист

Листов

Р

17

Формат А1А