


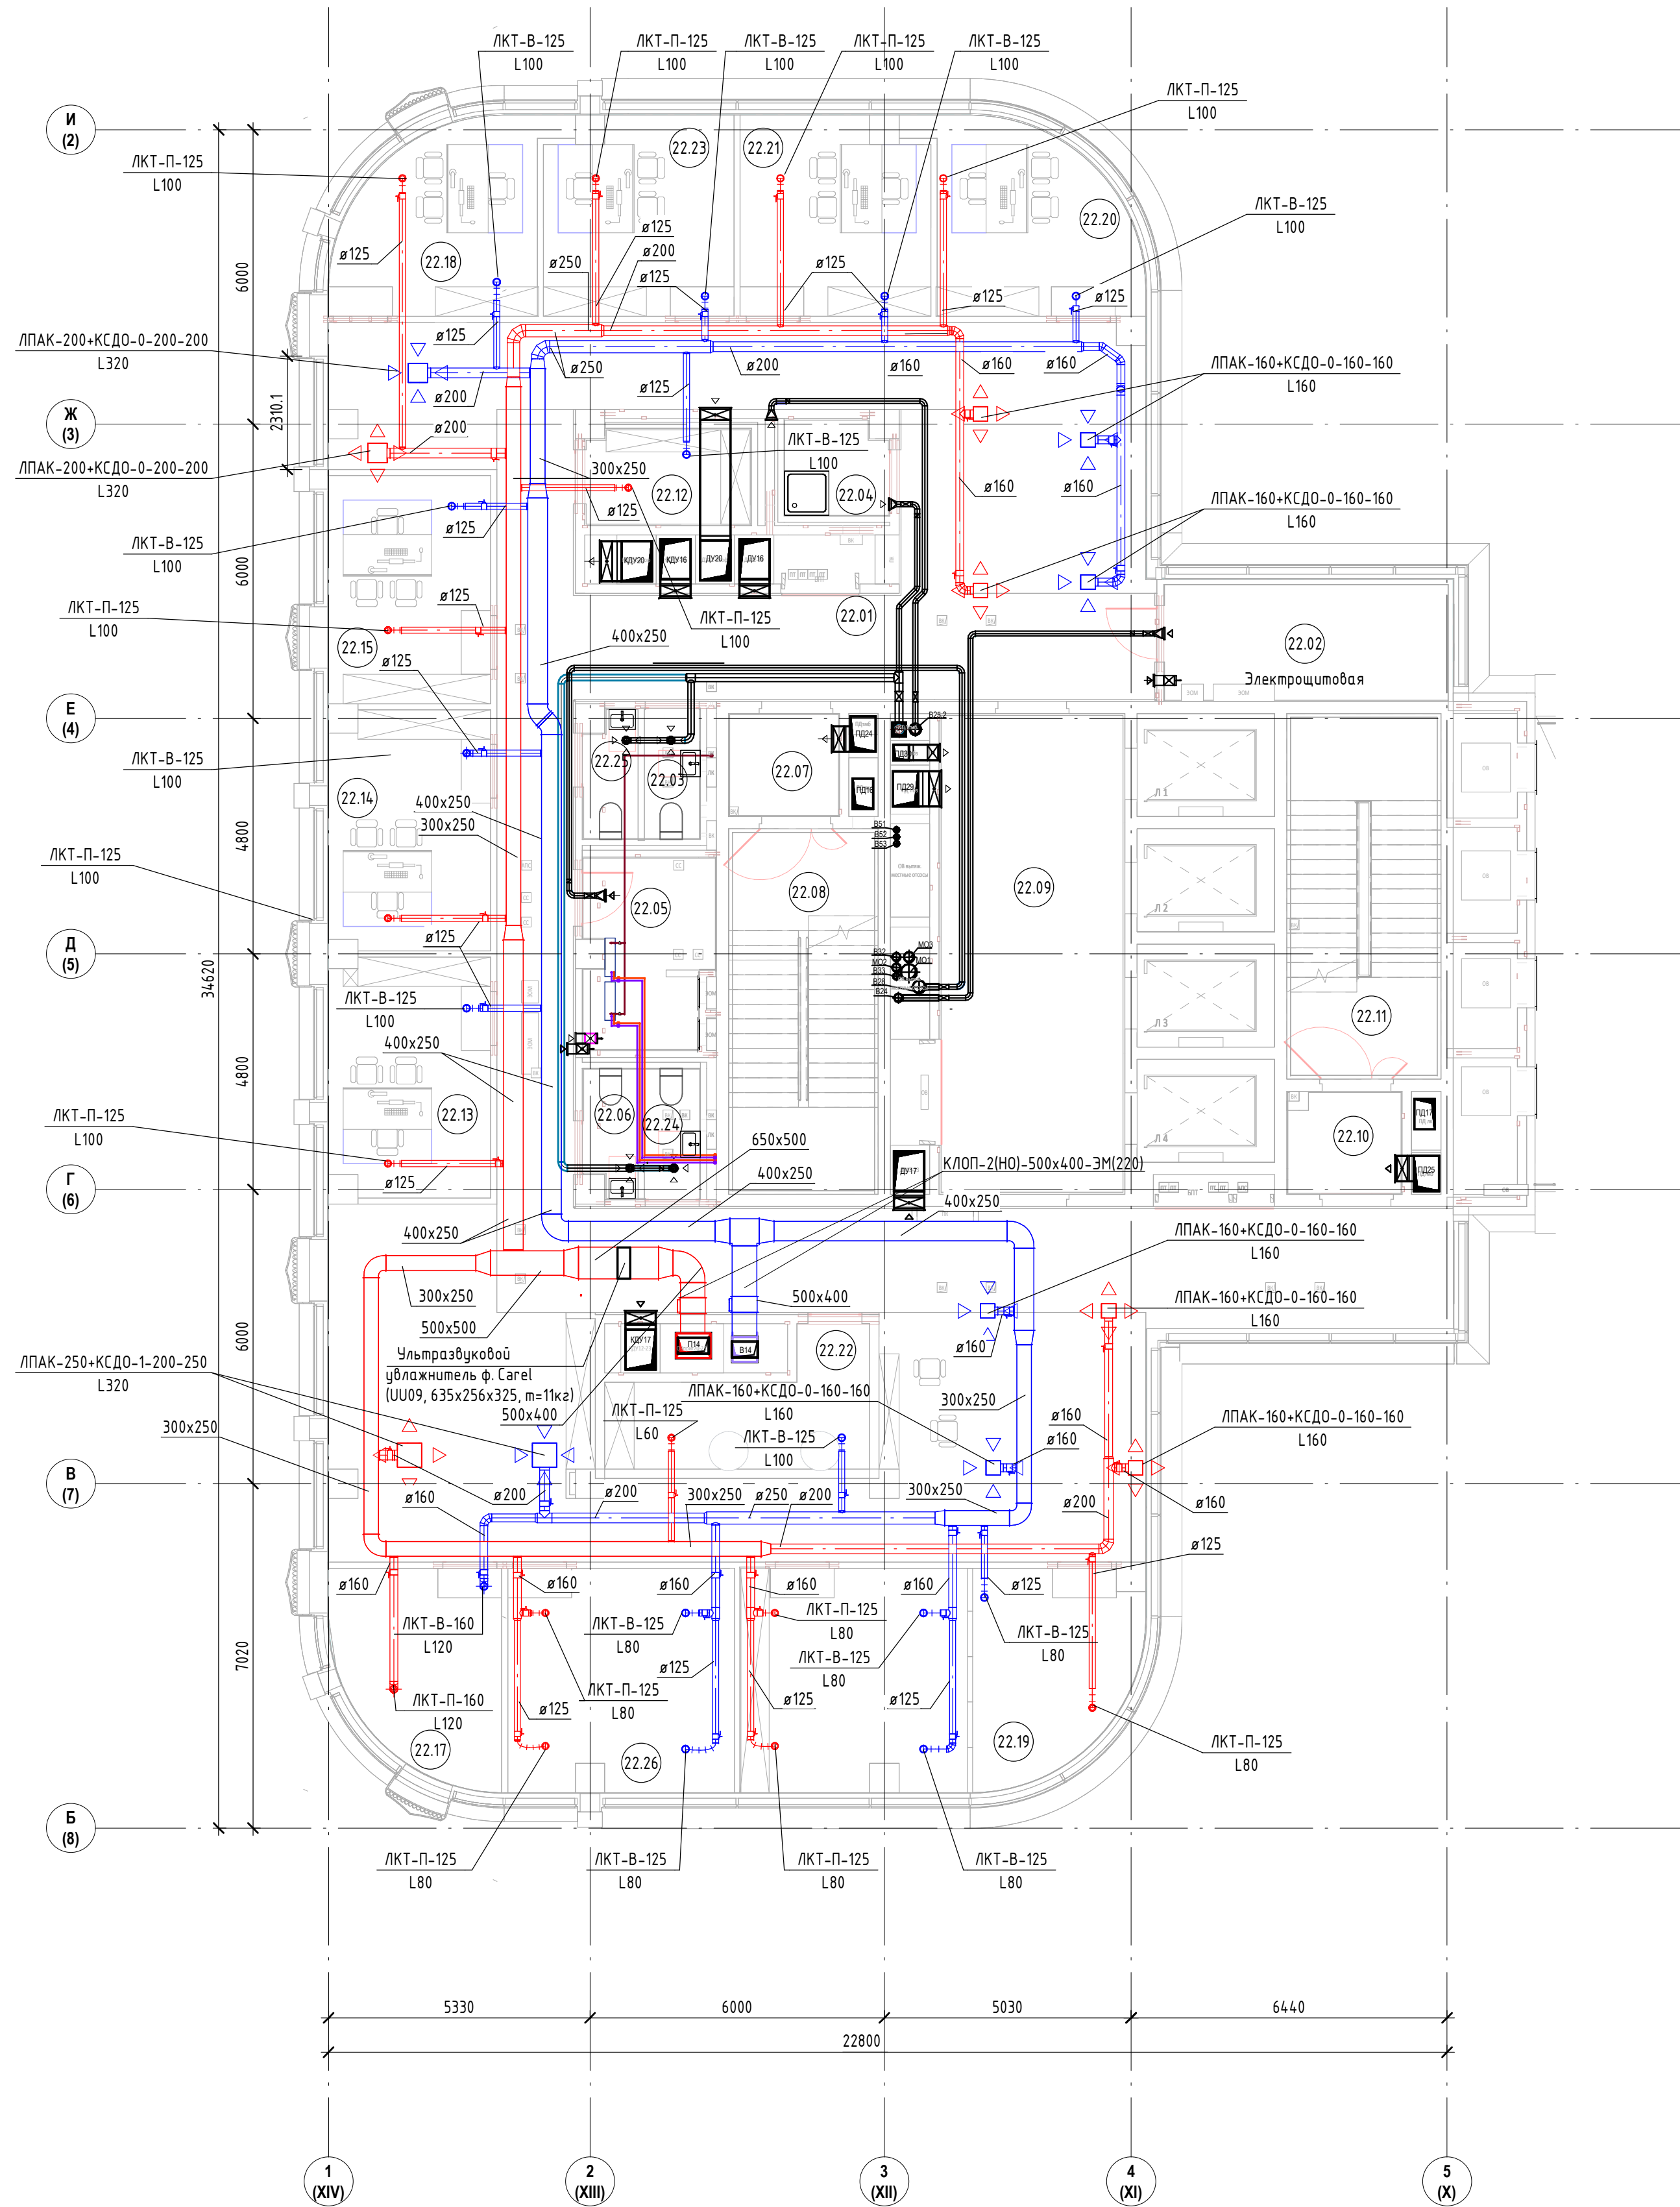

Экспликация помещений

Номер помещения	Наименование	Площадь, м²	Кат. помещения
22.01	Коридор	217.41	
22.02	Электрощитовая	13.60	В4
22.03	Санузел	2.97	
22.04	ПУИ	3.93	В4
22.05	Крессовая	9.58	В4
22.06	Санузел	2.68	
22.07	Тамбур-шлюз	4.56	
22.08	Лестничная клетка ЛК-1	21.15	
22.09	Лифтовый холл/ПБЗ	36.35	
22.10	Тамбур-шлюз	4.60	
22.11	Лестничная клетка ЛК-2	21.81	
22.12	Кафе-поинт	6.35	
22.13	Кабинет	15.80	
22.14	Кабинет	15.81	
22.15	Кабинет	15.37	
22.17	Переговорная	13.40	
22.18	Кабинет	15.06	
22.19	Переговорная	34.37	
22.20	Кабинет	15.06	
22.21	Кабинет	15.20	
22.22	Помещение приема пищи	11.32	
22.23	Кабинет	15.18	
22.24	Санузел	2.97	
22.25	Санузел	2.68	
22.26	Переговорная	20.80	
		538.01	