


Экспликация помещений

Номер помеще-ния	Наименование	Площадь, м²	Кат. помеще-ния
22.01	Коридор	217.41	
22.02	Электрощитовая	13.60	В4
22.03	Санузел	2.97	
22.04	ПУИ	3.93	В4
22.05	Кроссовая	9.58	В4
22.06	Санузел	2.68	
22.07	Тамбур-шлюз	4.56	
22.08	Лестничная клетка ЛК-1	21.15	
22.09	Лифтовый холл/ПБЗ	36.35	
22.10	Тамбур-шлюз	4.60	
22.11	Лестничная клетка ЛК-2	21.81	
22.12	Кофе-пойнт	6.35	
22.13	Кабинет	15.80	
22.14	Кабинет	15.81	
22.15	Кабинет	15.37	
22.17	Переговорная	13.40	
22.18	Кабинет	15.06	
22.19	Переговорная	34.37	
22.20	Кабинет	15.06	
22.21	Кабинет	15.20	
22.22	Помещение приема пищи	11.32	
22.23	Кабинет	15.18	
22.24	Санузел	2.97	
22.25	Санузел	2.68	
22.26	Переговорная	20.80	
		538.01	

ООО "СТРОЙ ТЕХНО ИНЖЕНЕРИНГ" 107023, Россия, Москва, пер. Медовый, д.5, стр.1						Согласовано					
						343G/2024-ТД-0B3					
						Бизнес-центр ТМХ на территории ОЗЗ "Технополис "Москва"					
Изм.	Кол.уч.	Лист	№ док.	Подп.	Дата	Холодоснабжение			Стадия	Лист	Листов
Разраб.		Ткаченко			06.25				Р	18	
ГИП		Николич			06.25						
ГАП		Радойкович			06.25						
						План холодоснабжения 22 этажа на отм. +88.480					

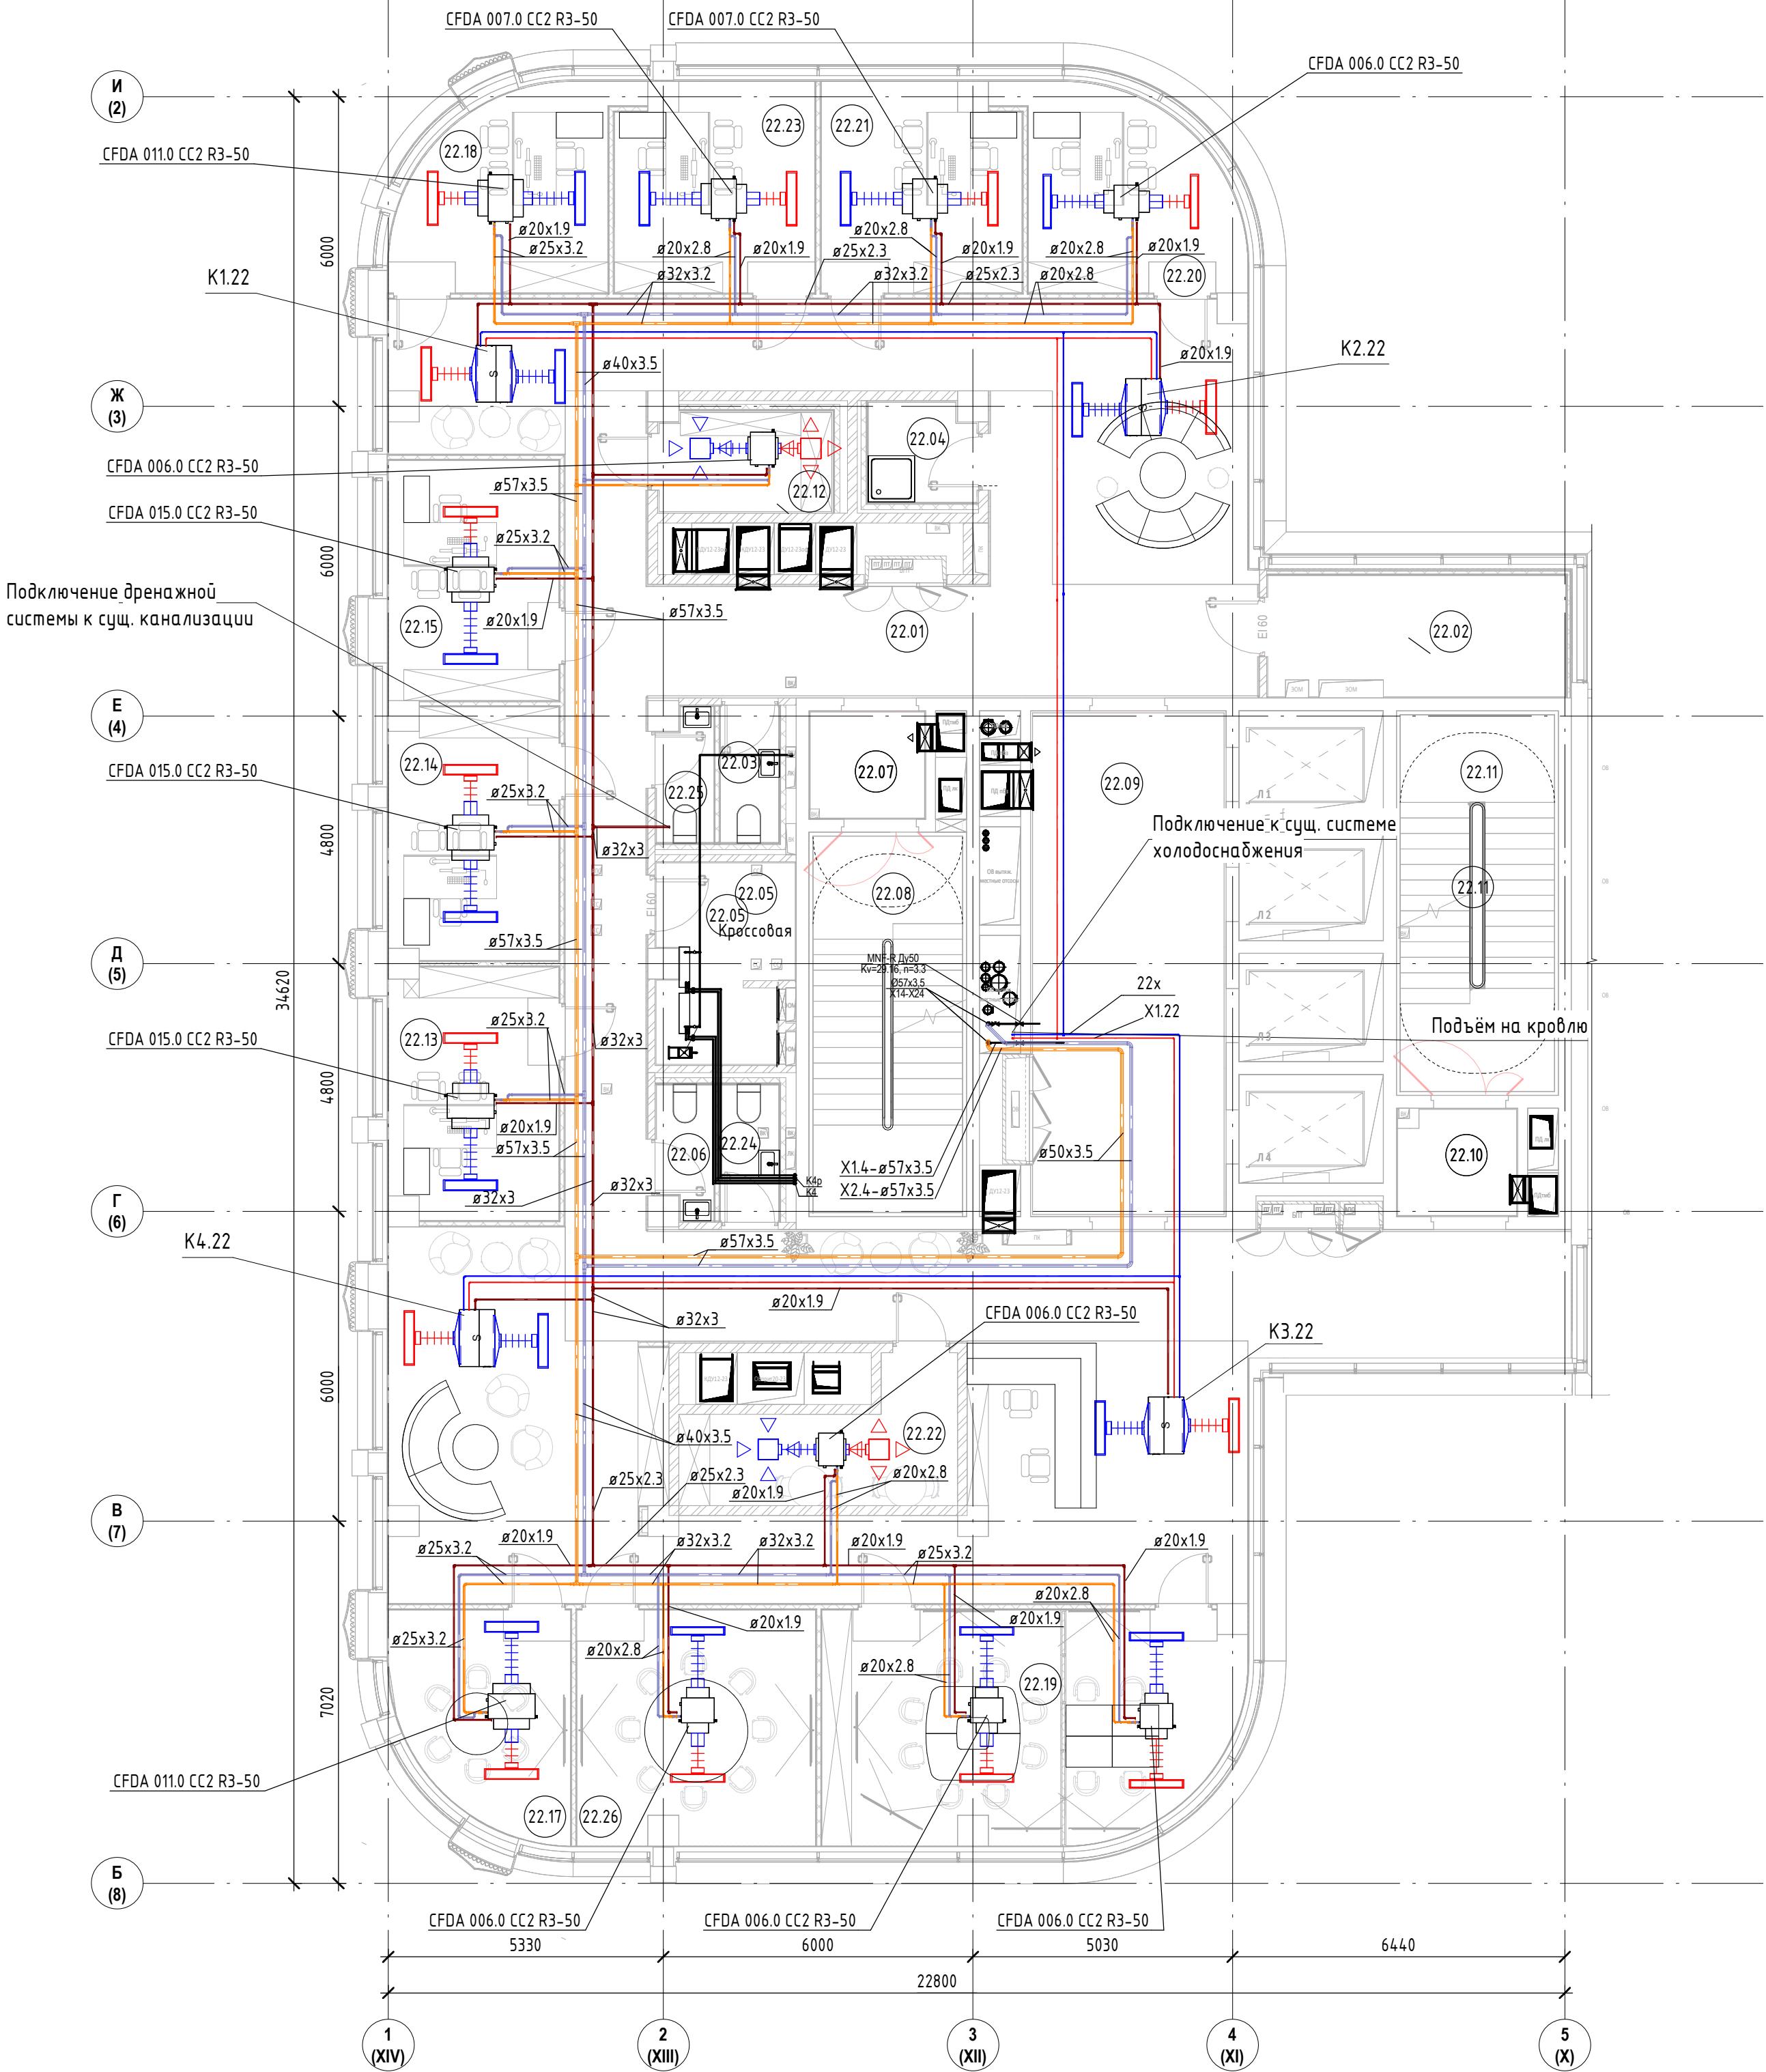

Согласовано		Взам. инв. №	
Подп. и дата			
Инв. № подл.			