


Экспликация помещений

Номер помеще-ния	Наименование	Площадь, м²	Кат. поме-ще-ния
23.1	Лестничная клетка ЛК-1	21.15	
23.2	Тамбур-шлюз	4.45	
23.3	Лифтовый холл/ПБЗ	36.35	
23.4	Лестничная клетка ЛК-2	21.81	
23.5	Тамбур-шлюз	4.58	
23.6	ПУИ	2.69	B4
23.7	Санузел	2.52	
23.8	Кроссовая	9.79	B4
23.9	Коридор	72.41	
23.10	Коридор	75.61	
23.11	Санузел	3.03	
23.12	Санузел	2.87	
23.13	Электрощитовая	14.59	B4
23.14	Коференц зал	93.51	
23.15	Переговорная	16.96	
23.16	Переговорная	14.99	
23.17	Переговорная	15.00	
23.18	Переговорная	17.09	
23.19	С/У	6.64	
23.20	Сервировочная	7.85	
23.21	Кабинет	34.87	
23.22	Кабинет	40.24	
23.23	Гардеробная	11.93	
23.24	С/У	6.65	
23.25	Кофе-поинт	4.11	
		541.69	

Согласовано	
Взам. инв. №	
Подп. и дата	
Инв. № подл.	

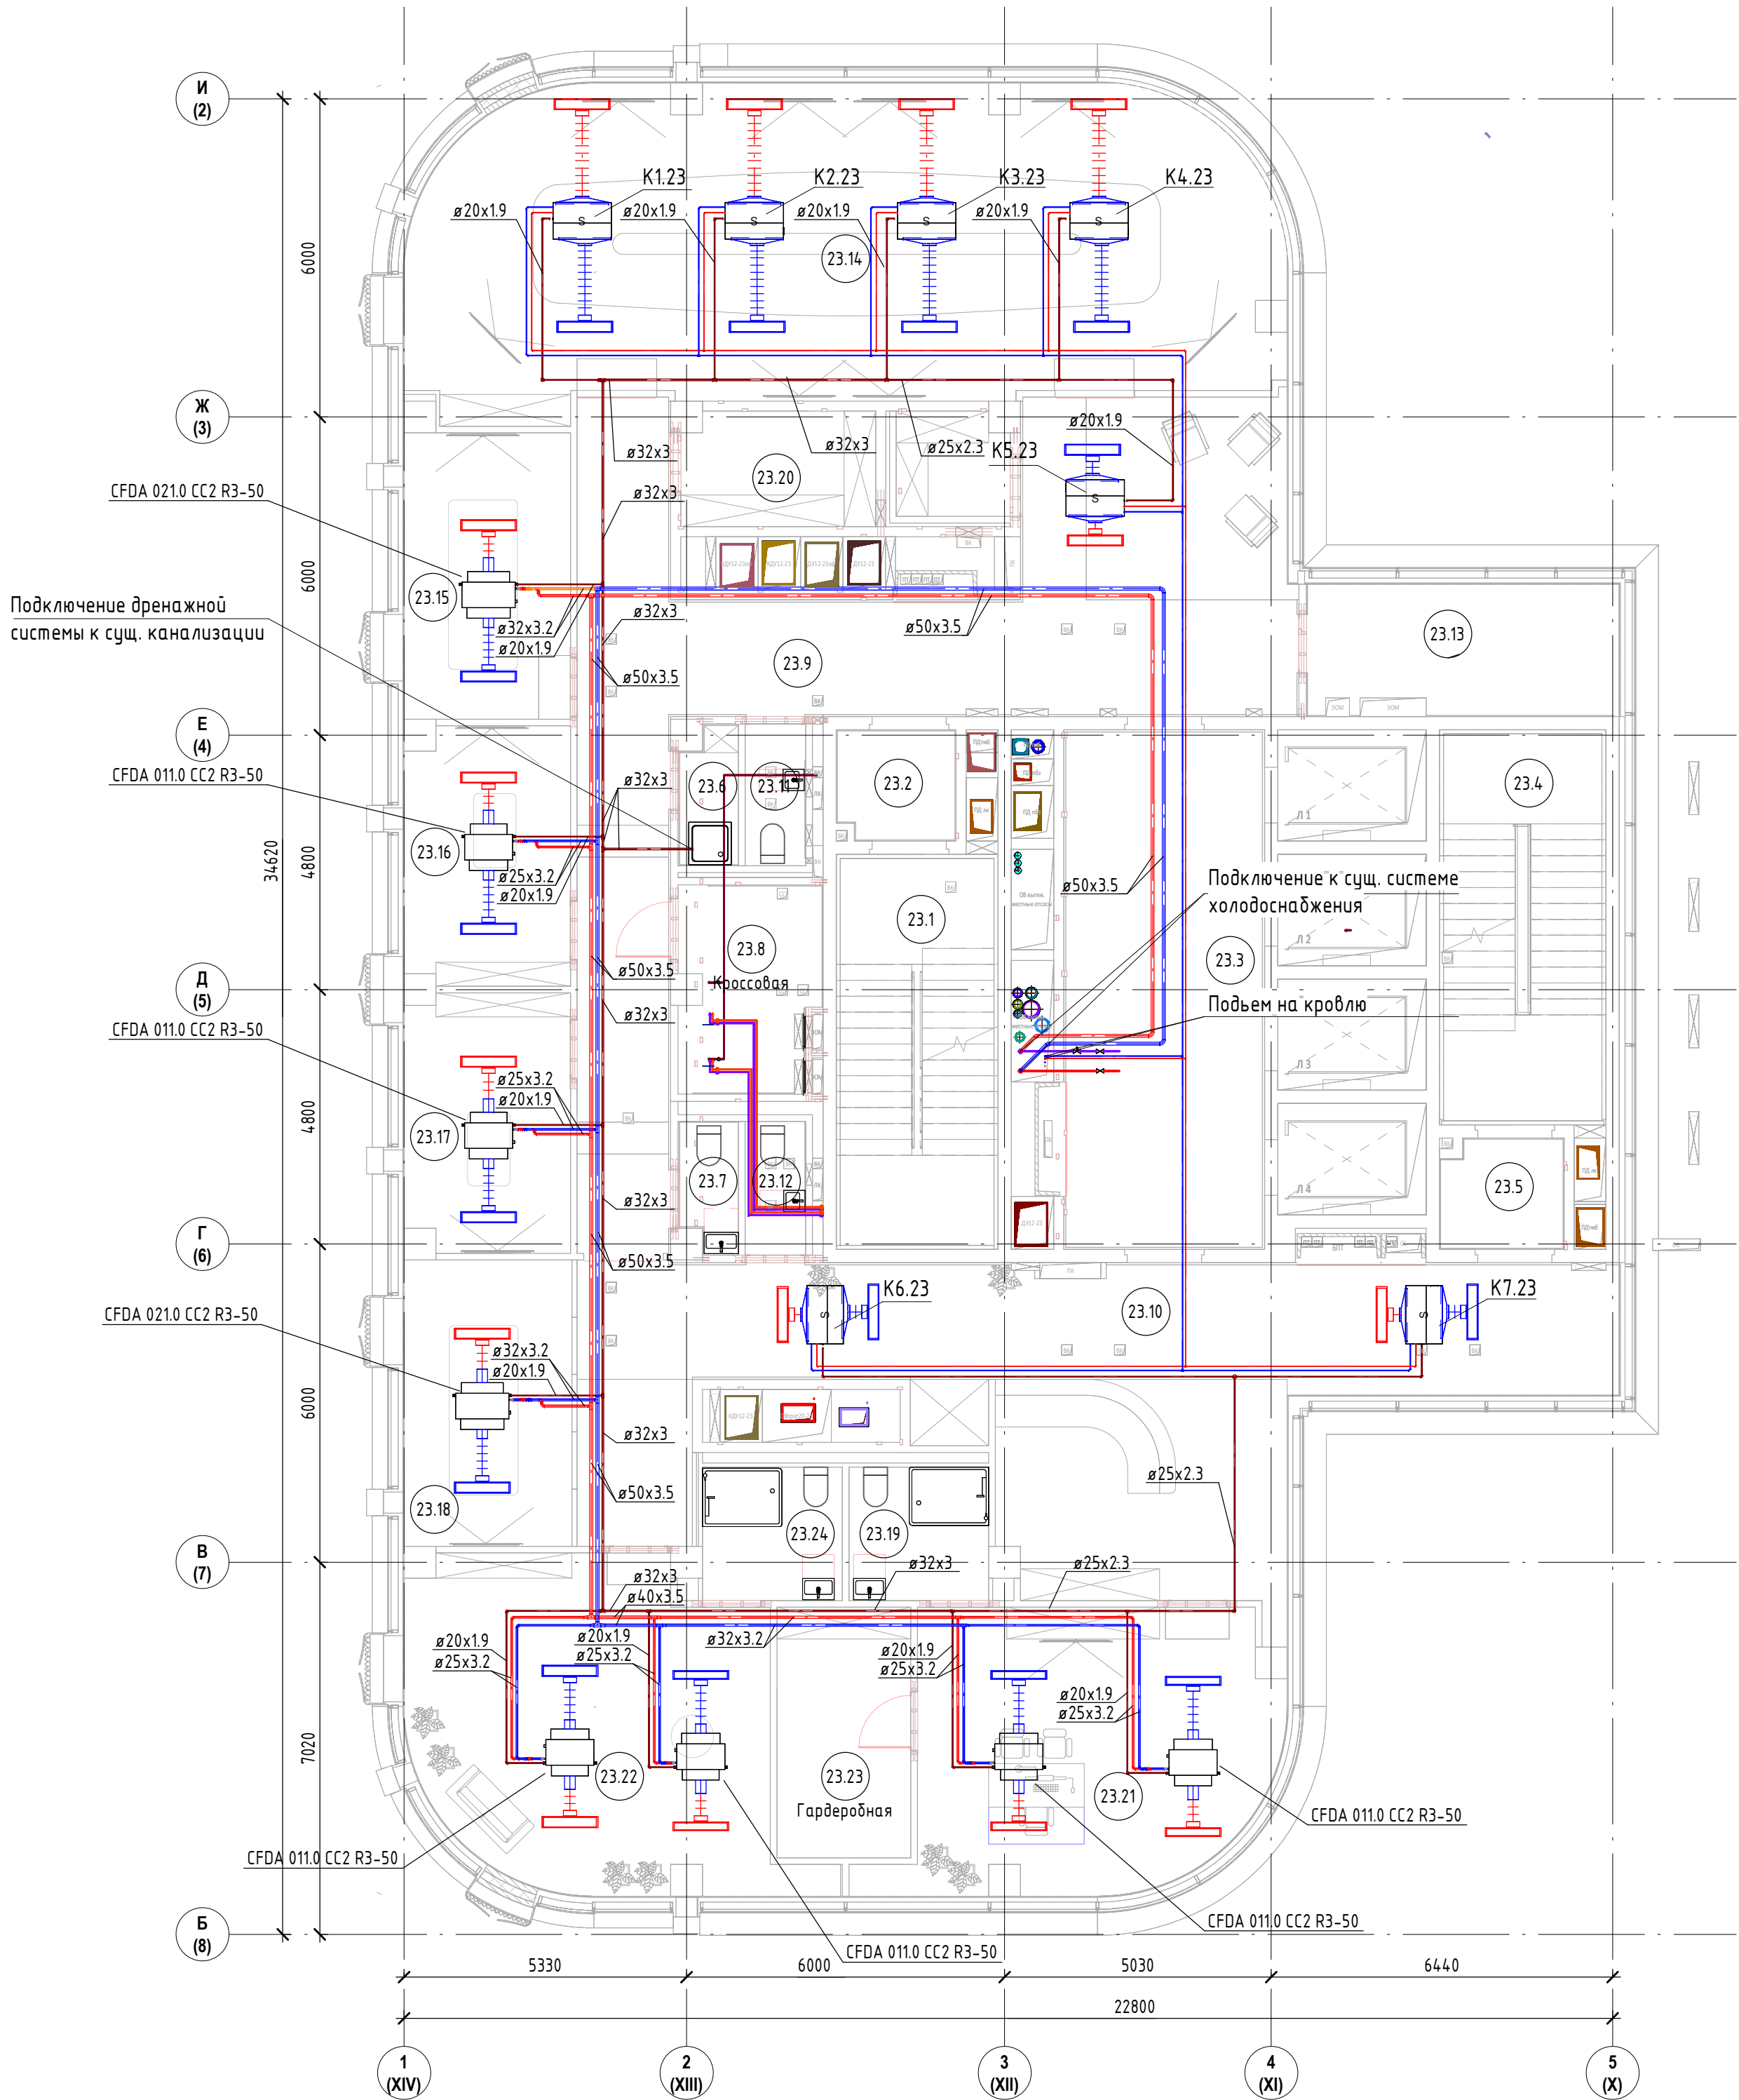

						Согласовано		
						343G/2024-ТД-0B3		
						Бизнес-центр ТМХ на территории ОЭЗ "Технополис "Москва"		
Изм.	Кол.уч.	Лист	№ док.	Подп.	Дата			
Разраб.	Корешов				06.2025	Стадия	Лист	Листов
ГИП	Николич				06.2025	Р	19	
ГАП	Радойкович				06.2025			
						План холодоснабжения 23 этажа на отм. +92.530		