


Согласовано
Внесено
Подпись
Имя, Ф.И.О.

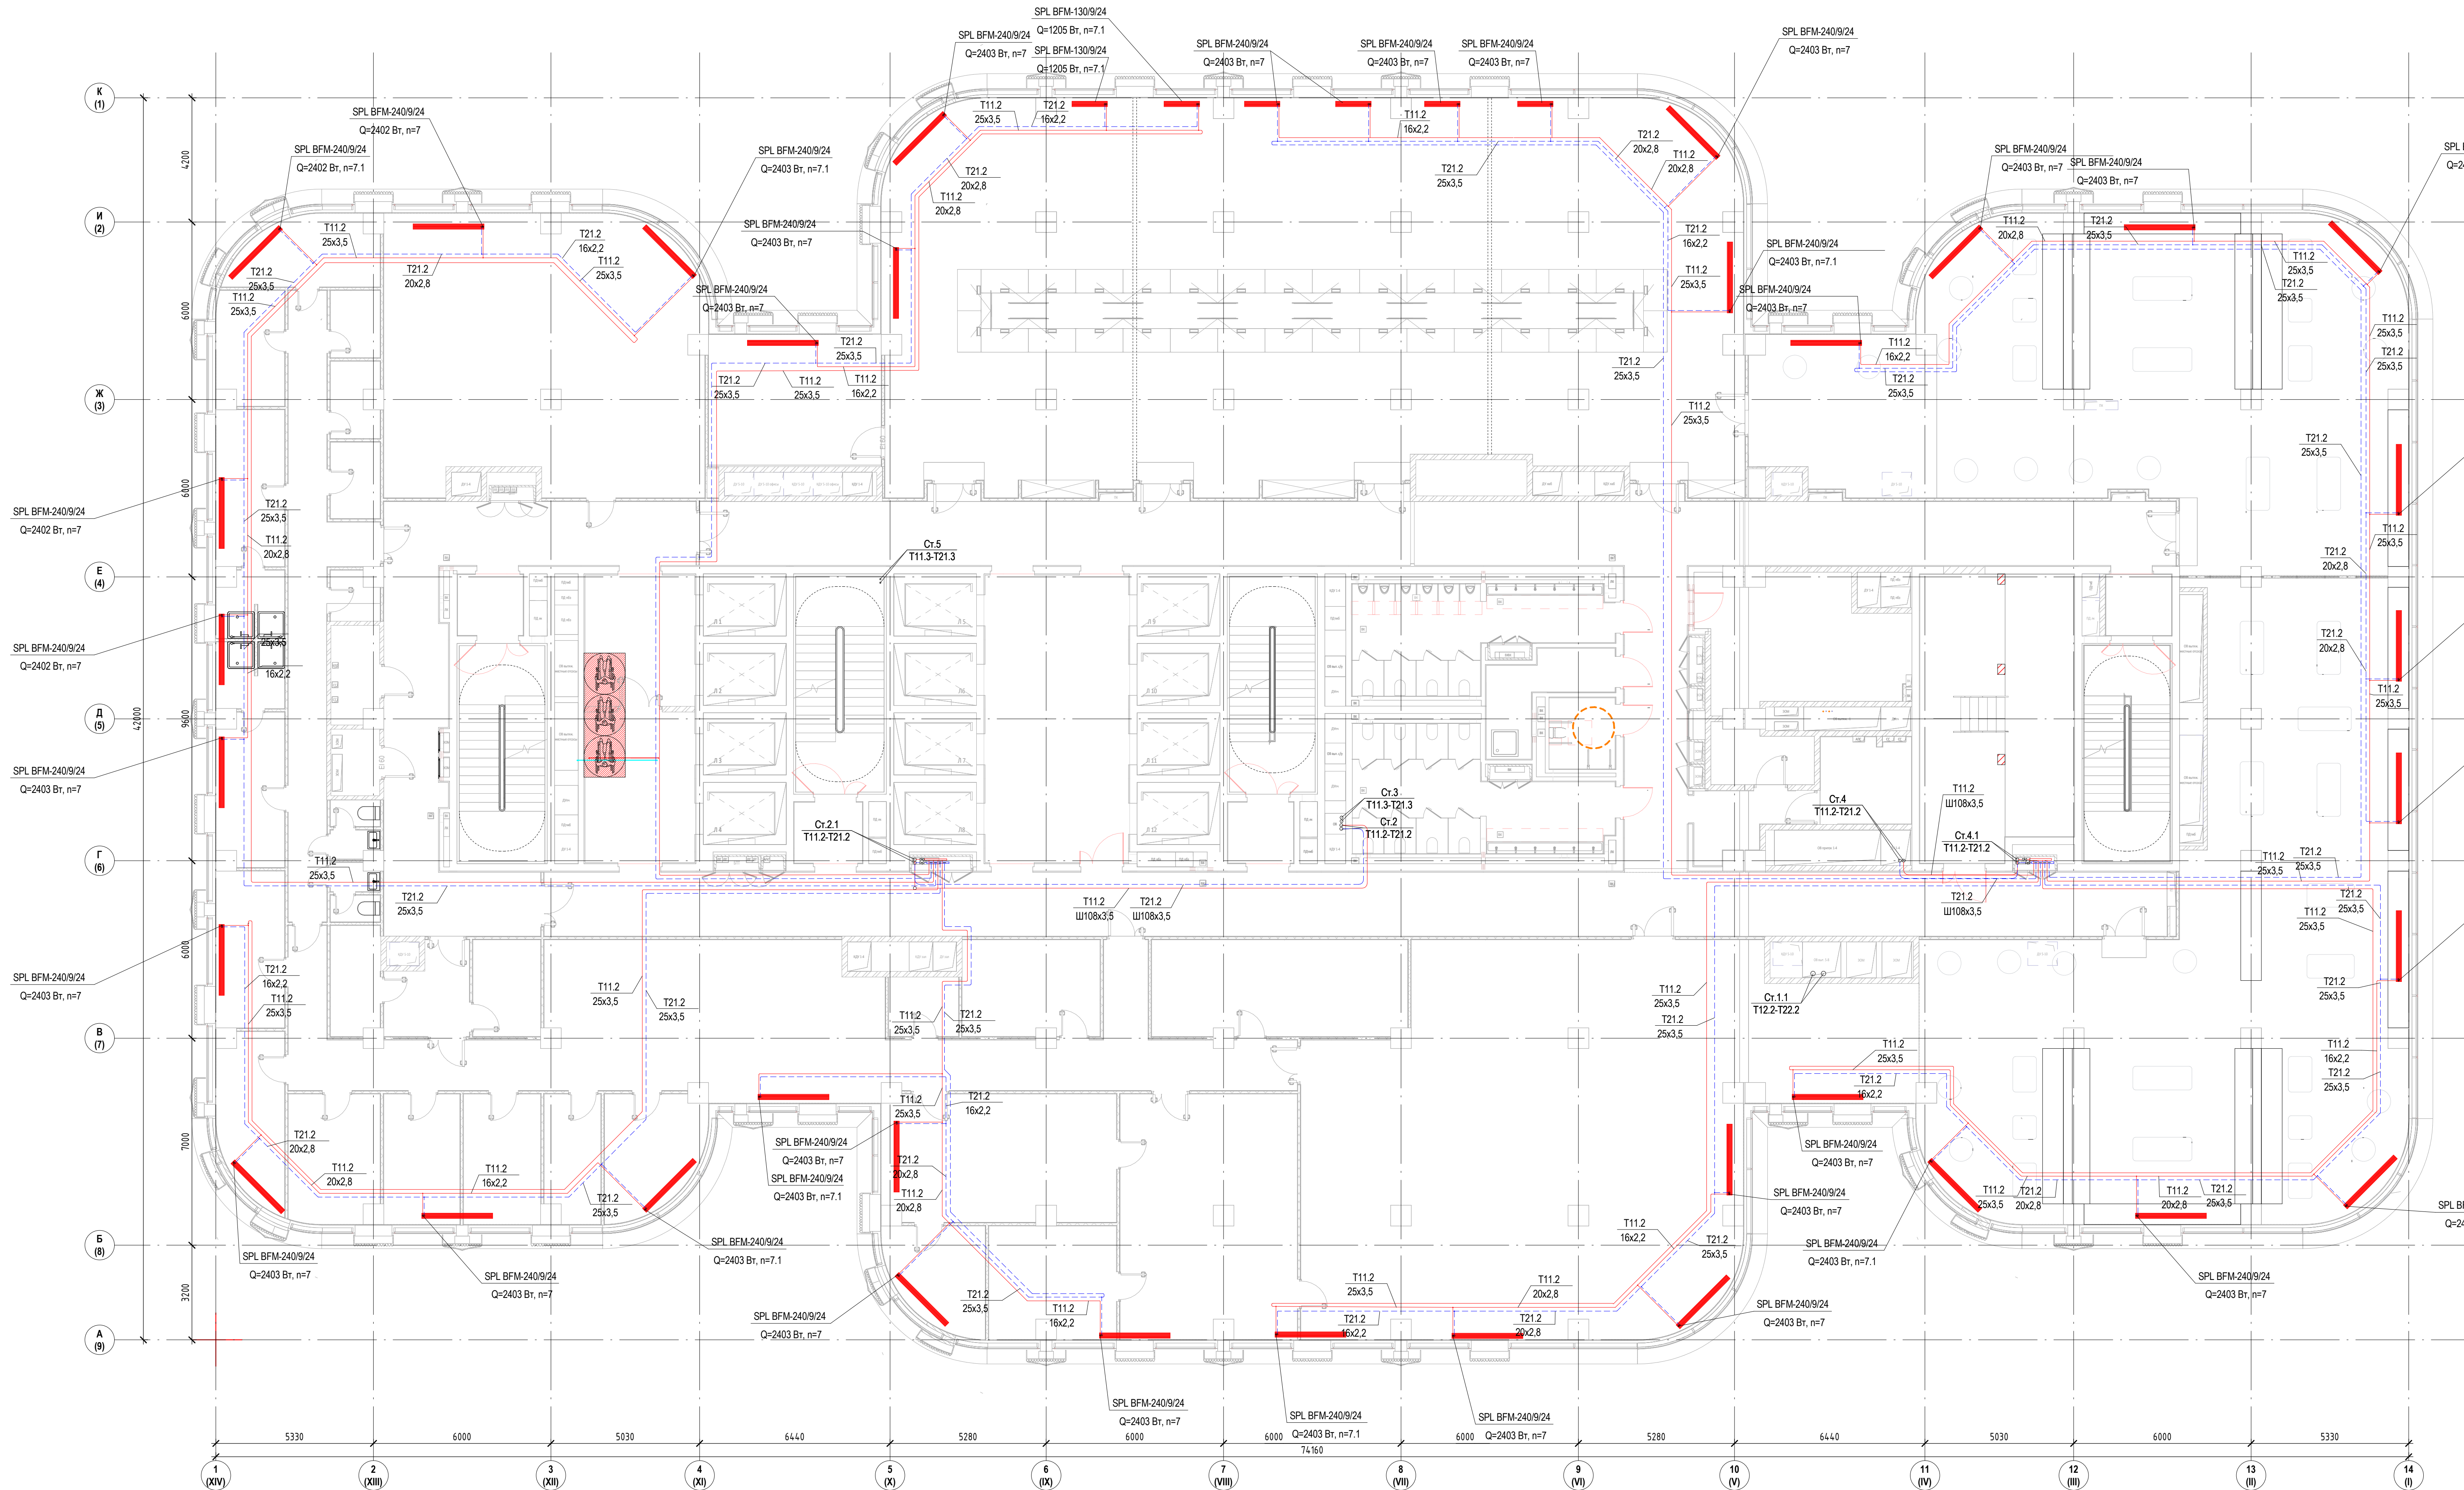

Экспликация помещений			
Номер помеще-ния	Наименование	Площадь, м²	Кат. поме-ще-ния
5.01	Коридор	85.52	
5.02	Красовая	5.25	B4
5.03	Электрощитовая	3.71	B4
5.04	ЛК	21.15	
5.05	Танбур-шлюз	4.56	
5.06	Лифтовый холл/ПБЗ	16.47	
5.07	ЛК	21.81	
5.08	Танбур-шлюз	4.75	
5.09	Лифтовый холл	47.14	
5.10	ЛК	21.15	
5.11	Танбур-шлюз	4.56	
5.12	Санузел женский	29.65	
5.13	Санузел для МГН	5.42	
5.14	ПУИ	8.88	B4
5.15	Санузел мужской	25.06	
5.16	Красовая	8.95	B4
5.17	Помещение для панелей управления лифтами	48.73	
5.18	Танбур-шлюз	4.56	
5.19	ЛК	21.15	
5.20	Помещения кухни	48.80	
5.21	Хозяйственная кладовая	6.24	B4
5.22	Серверная	27.53	B4
5.23	Фойер/аудитория на 200 посадочных мест	365.69	
5.24	Подсобное помещение для хранения мебели	26.10	B2
5.25	Технические помещения	97.44	
5.26	Зона буфета	31.77	
5.27	Объединенный зал на 228 посадочных мест	403.88	
5.28	Коридор	55.16	
5.29	Коридор	118.98	
5.30	Коридор	54.88	
		1624.94	

ООО "СТРОЙ ТЕХНО ИНЖЕНЕРИНГ"
107023, Россия, Москва, пер. Меовский, д.5, стр.1

Согласовано

343G/2024-ТД-0B1

Бизнес-центр ТМХ на территории ОЗЗ "Технополис "Москва"

Изм.	Жел.	Лист	№ док.	Подп.	Дата	Статус	Лист	Листов
Разраб.	Кузнецова				07.2025			
ВНП	Николич				07.2025			
РАП	Родюкович				07.2025			

План отопления 5 этажа на отк. +20.080

Формат А2х3А