


Согласовано
Внесено
Подпись
Имя, Ф.И.О.

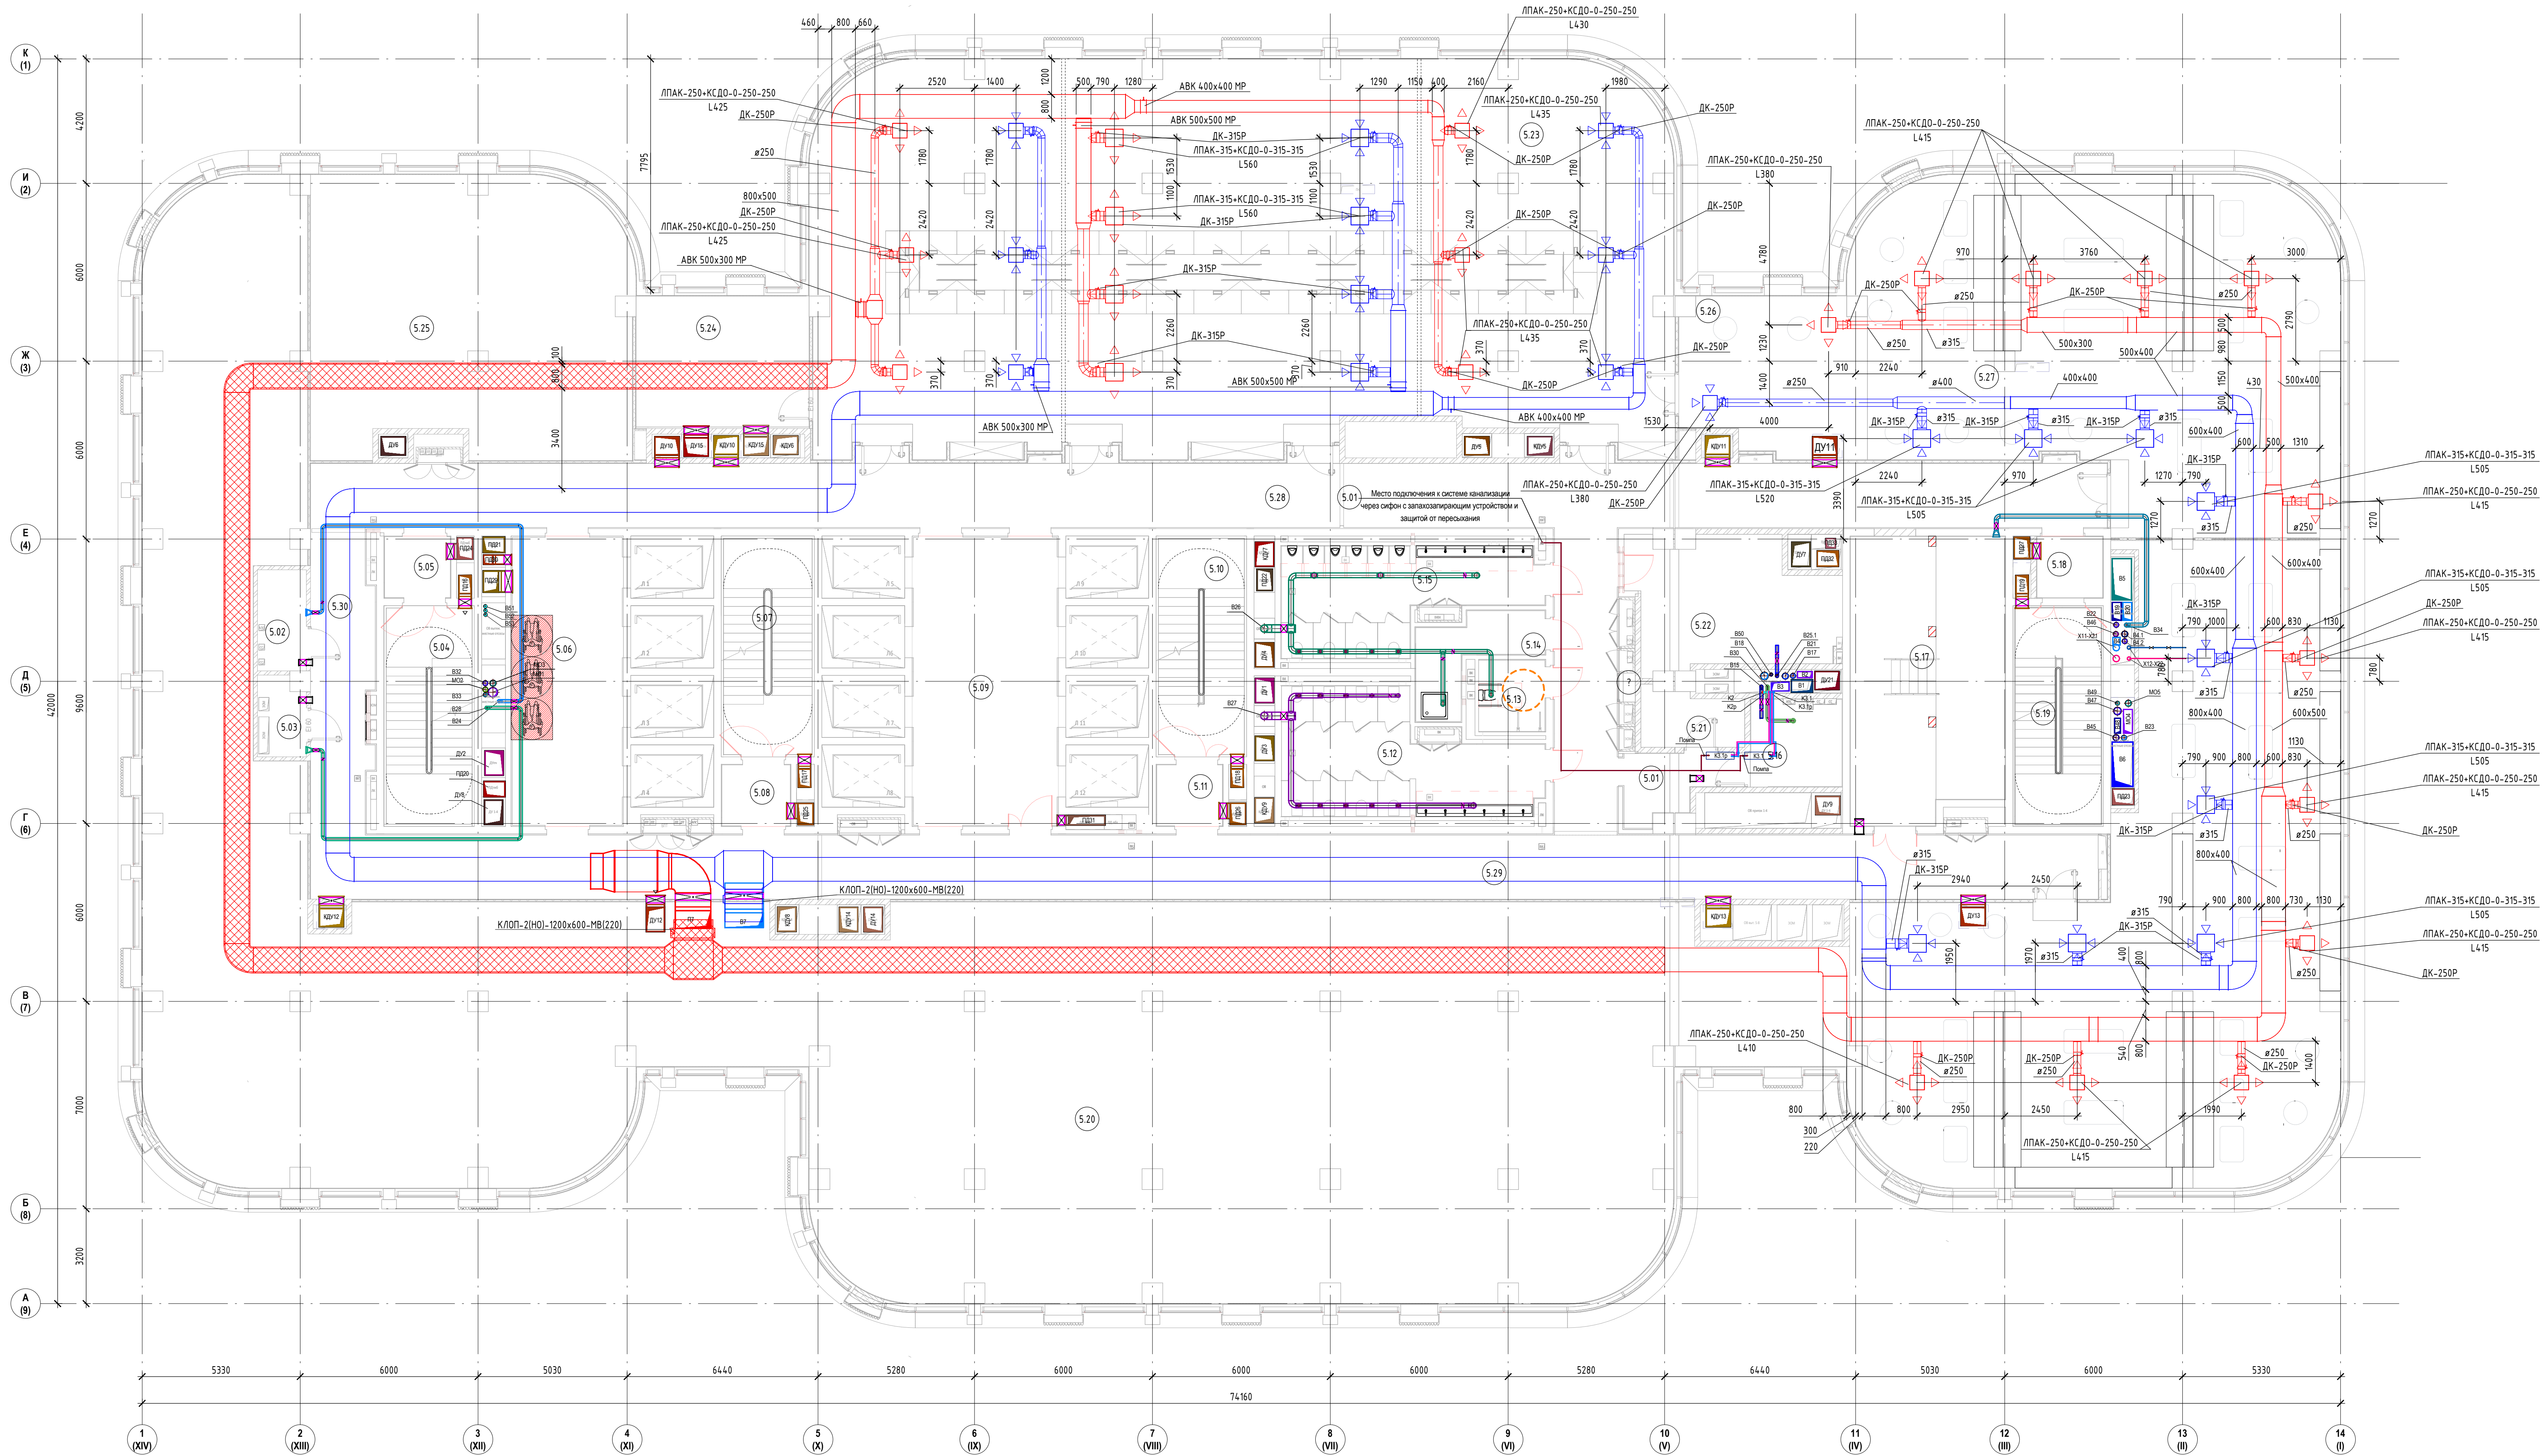

Экспликация помещений			
Номер помещения	Наименование	Площадь, м²	Кат. помещения
5.01	Коридор	85.52	
5.02	Коридор	5.63	В4
5.03	Электрощитовая	4.24	В4
5.04	ЛК	21.15	
5.05	Тамбур-шлюз	4.56	
5.06	Лифтовый холл/ПБЗ	36.06	
5.07	ЛК	21.81	
5.08	Тамбур-шлюз	4.75	
5.09	Лифтовый холл	47.14	
5.10	ЛК	21.15	
5.11	Тамбур-шлюз	4.56	
5.12	Санузел женский	29.65	
5.13	Санузел для МГН	5.42	
5.14	ПЭИ	8.88	В4
5.15	Санузел мужской	25.06	
5.16	Коридор	8.95	В4
5.17	Помещение для панелей управления лифтами	48.73	
5.18	Тамбур-шлюз	4.56	
5.19	ЛК	21.15	
5.20	Помещение кухни	702.85	
5.21	Хозяйственная кладовая	6.24	В4
5.22	Серверная	27.53	В4
5.23	Форум/аудитория на 200 посадочных мест	365.69	
5.24	Подсобное помещение для хранения мебели	26.10	В2
5.25	Технические помещения	97.63	
5.26	Зона буфета	31.77	
5.27	Обеденный зал на 228 посадочных мест	403.88	
5.28	Коридор	78.30	
5.29	Коридор	93.46	
5.30	Коридор	57.30	
		2299.72	

ООО "СТРОЙ ТЕХНО ИНЖЕНЕРИНГ"
107023, Россия, Москва, пер. Мельников, д.5, стр.1

Согласовано

3436/2024-ТД-082

Бизнес-центр ТМХ на территории ОЗЗ "Технополис "Москва"

Вентиляция

План Вентиляции 5 этажа на отк. +20.080

Изм.	Жел.	Лист	№ док.	Подп.	Дата
Разраб.	Ткаченко				07.2025
ГМП	Николич				07.2025
ГАП	Родюкович				07.2025

СтацияРЛистЛистов

Р2

2

Листов

Формат А2х3А