


Согласовано
Визировано
Подпись
Имя, Ф.И.О.

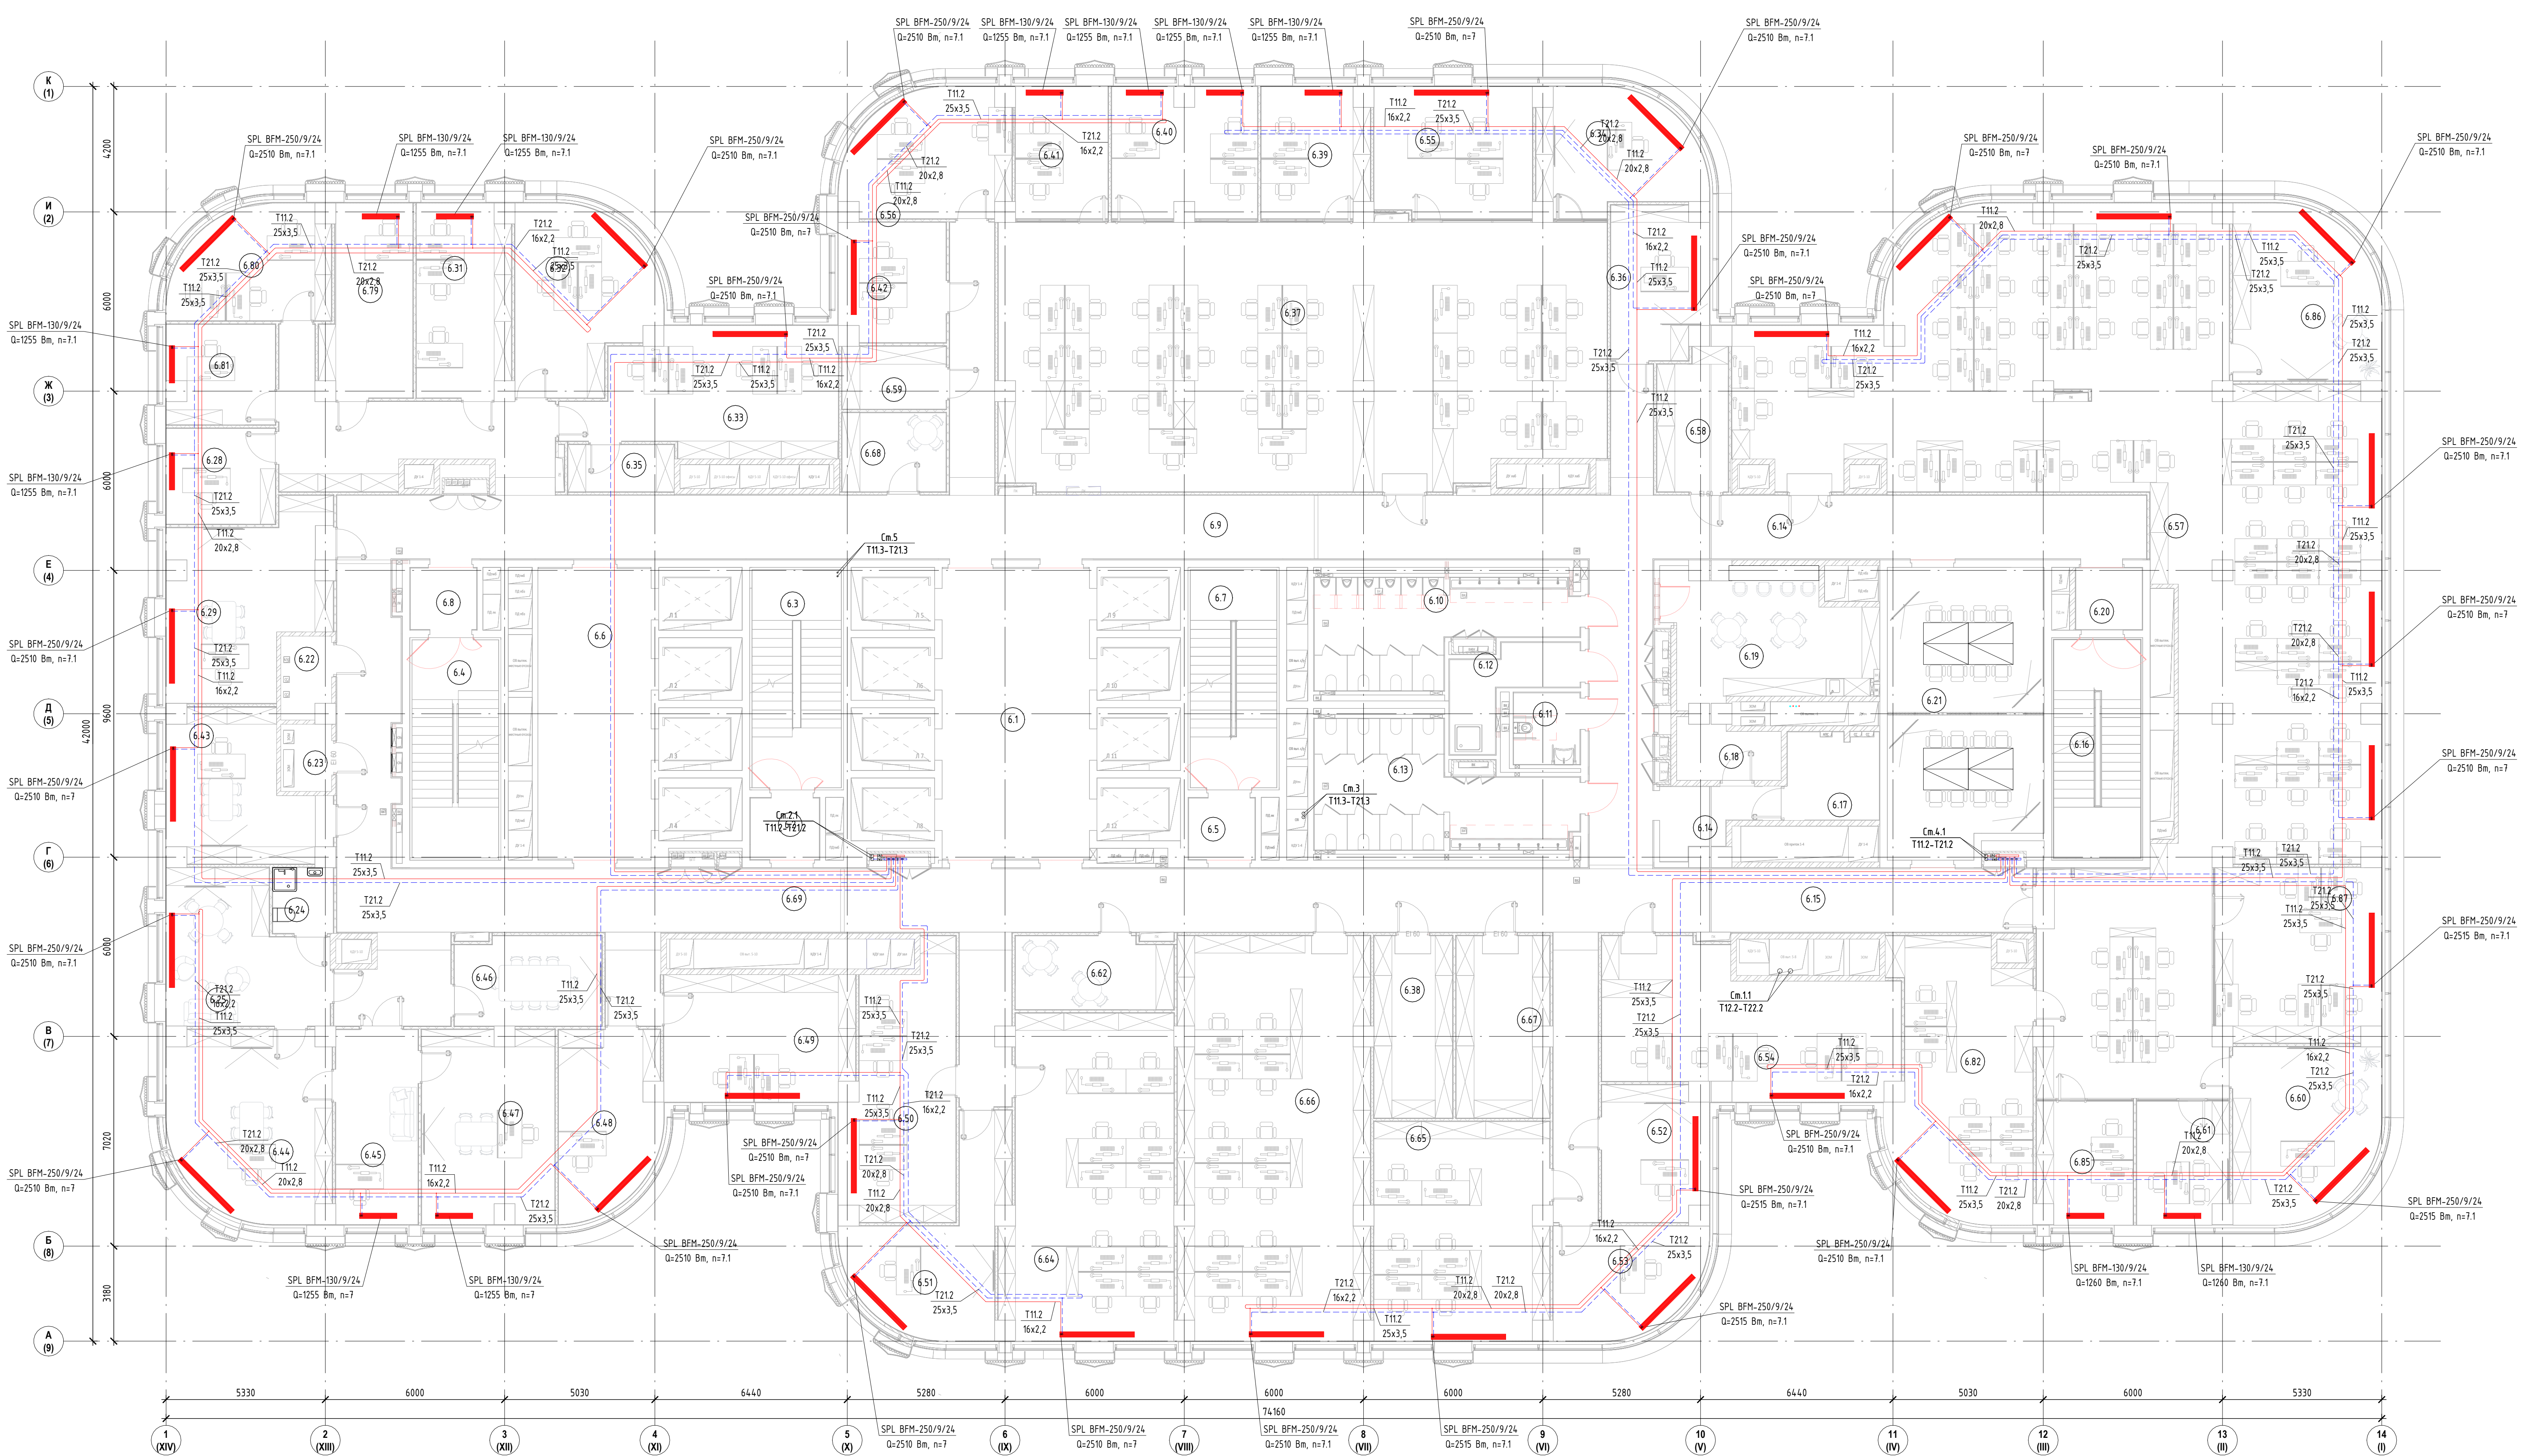

Экспликация помещений			
Номер помеще-ния	Наименование	Площадь, м²	Кат. помеще-ния
6.1	Лифтовый холл	4.792	
6.2	Тамбур-шлюз	4.75	
6.3	Лестничная клетка ЛК-2	2181	
6.4	Лестничная клетка ЛК-1	2115	
6.5	Тамбур-шлюз	4.56	
6.6	Лифтовый холл/ПБЗ	36.84	
6.7	Лестничная клетка ЛК-3	2115	
6.8	Тамбур-шлюз	4.56	
6.9	Коридор	110.81	
6.10	Санузел мужской	25.06	
6.11	Санузел для МГН	5.32	
6.12	ПМ	8.91	В4
6.13	Санузел женский	29.62	
6.14	Коридор	86.80	
6.14	Коридор	6.94	
6.15	Коридор	108.81	
6.16	Лестничная клетка ЛК-4	2115	
6.17	Кроссовая	8.95	В4
6.18	Хозяйственная кладовая	6.26	В4
6.19	Помещение для приема пищи	27.55	
6.20	Тамбур-шлюз	4.56	
6.21	Переговорная	4.934	
6.22	Кроссовая	4.46	В4
6.23	Электрощитовая	3.83	В4
6.24	С/у	4.46	
6.25	Комната отдыха	24.34	
6.28	Отдел по информационным технологиям. Специалист	11.70	
6.29	Администрация. Генеральный конструктор	29.39	
6.31	Подразделение стандартизации, менеджмента качества и метрологии. Руководитель подразделения, руководитель направления	19.98	
6.32	Проектный офис. Эксперт по метрологии и обучению, руководитель направления, администратор проектного офиса	25.66	
6.33	Подразделение по хоз. обеспечению и охране труда. Руководитель подразделения, специалисты	33.90	
6.34	Администрация. Главный конструктор	20.29	
6.35	Подсобное помещение	5.59	
6.36	Администрация. Директор	15.96	
6.37	Управление надежностью, валидации и испытаний. Главный конструктор - начальник отдела, руководитель группы, специалисты	176.95	
6.38	Кладовая ИТ	16.00	В2
6.39	Отдел по экспортной продукции и перспективного рынка. Главный конструктор, специалист по экспортным рынкам	15.42	
6.40	Отдел электрооборудования. Ведущий инженер-конструктор, специалисты	20.70	
6.41	Отдел экономической эффективности продукта. Начальник отдела, экономист	13.70	

Экспликация помещений			
Номер помеще-ния	Наименование	Площадь, м²	Кат. помеще-ния
6.42	Подразделение по информационным технологиям. Руководитель направления, специалист	14.11	
6.43	Заместитель генерального директора по промышленному	22.60	
6.44	Кабинет генерального директора	32.36	
6.45	Приемная генерального директора	17.94	
6.46	Переговорная	14.48	
6.47	Заместитель генерального директора по операционной деятельности	28.18	
6.48	Подразделение по экономике и финансам. Директор	19.54	
6.49	Подразделение по экономике и финансам. Главный бухгалтер - заместитель	26.99	
6.50	Подразделение по экономике и финансам. Бухгалтерия, ПЭО, фин. контроль	30.75	
6.51	Подразделение по управлению персоналом. Директор	23.76	
6.52	Подразделение по информационной и экономической безопасности. Директор по информационной безопасности	15.78	
6.53	Управление по юридическим вопросам и интеллектуальной собственности. Руководитель управления	17.39	
6.54	Подразделение по информационной и экономической безопасности. Начальник отдела, специалисты	43.29	
6.55	Управление по сопровождению серийной техники и взаимодействию с заказчиком. Начальник отдела, специалист	23.07	
6.56	Подразделение по информационным технологиям. Руководитель подразделения, специалисты	2180	
6.57	Опенспейс	281.35	
6.58	Архив	10.89	В2
6.59	Подсобное помещение	7.31	
6.60	Генеральный директор	26.98	
6.61	Заместитель генерального директора, главный бухгалтер	12.50	
6.62	Кофе-пойнт	12.68	
6.64	Подразделение по управлению персоналом. Руководитель направления, специалист	59.98	
6.65	Управление по юридическим вопросам и интеллектуальной собственности. Эксперт, специалисты, юристы	42.35	
6.66	Подразделение по дизайну. Руководитель направления, специалист	85.08	
6.67	Кладовая ПХОИОТ	18.64	В2
6.68	Кофе-пойнт	9.19	
6.69	Коридор	71.91	
6.79	Подразделение стандартизации, менеджмента качества и метрологии. Руководитель подразделения, руководитель направления	17.97	
6.80	Подразделение стандартизации, менеджмента качества и метрологии. Руководитель подразделения, руководитель направления	18.65	
6.81	Подразделение стандартизации, менеджмента качества и метрологии. Руководитель подразделения, руководитель направления	11.79	
6.82	Генеральный директор	41.03	
6.85	Заместитель генерального директора, главный бухгалтер	13.07	
6.86	Генеральный директор	26.88	
6.87	Бухгалтерия	32.16	
		2257.60	

		Согласовано	
ООО "СТРОЙ ТЕХНО ИНЖЕНЕРИНГ" 107023, Россия, Москва, пер. Медовый, д.5, стр.1			
3436/2024-ТД-081			
Бизнес-центр ТМХ на территории ОЗЗ "Технополис "Москва"			
Изм.	Кол.	Лист	№ док.
Разраб.	Тех. экск.	07.2025	
ИП	Начальник	07.2025	
АП	Рабочий	07.2025	
Оплатили		Стр.	Лист
План отопления 6 этажа на отп. +24,130		P	3
Формат А2х3А			