


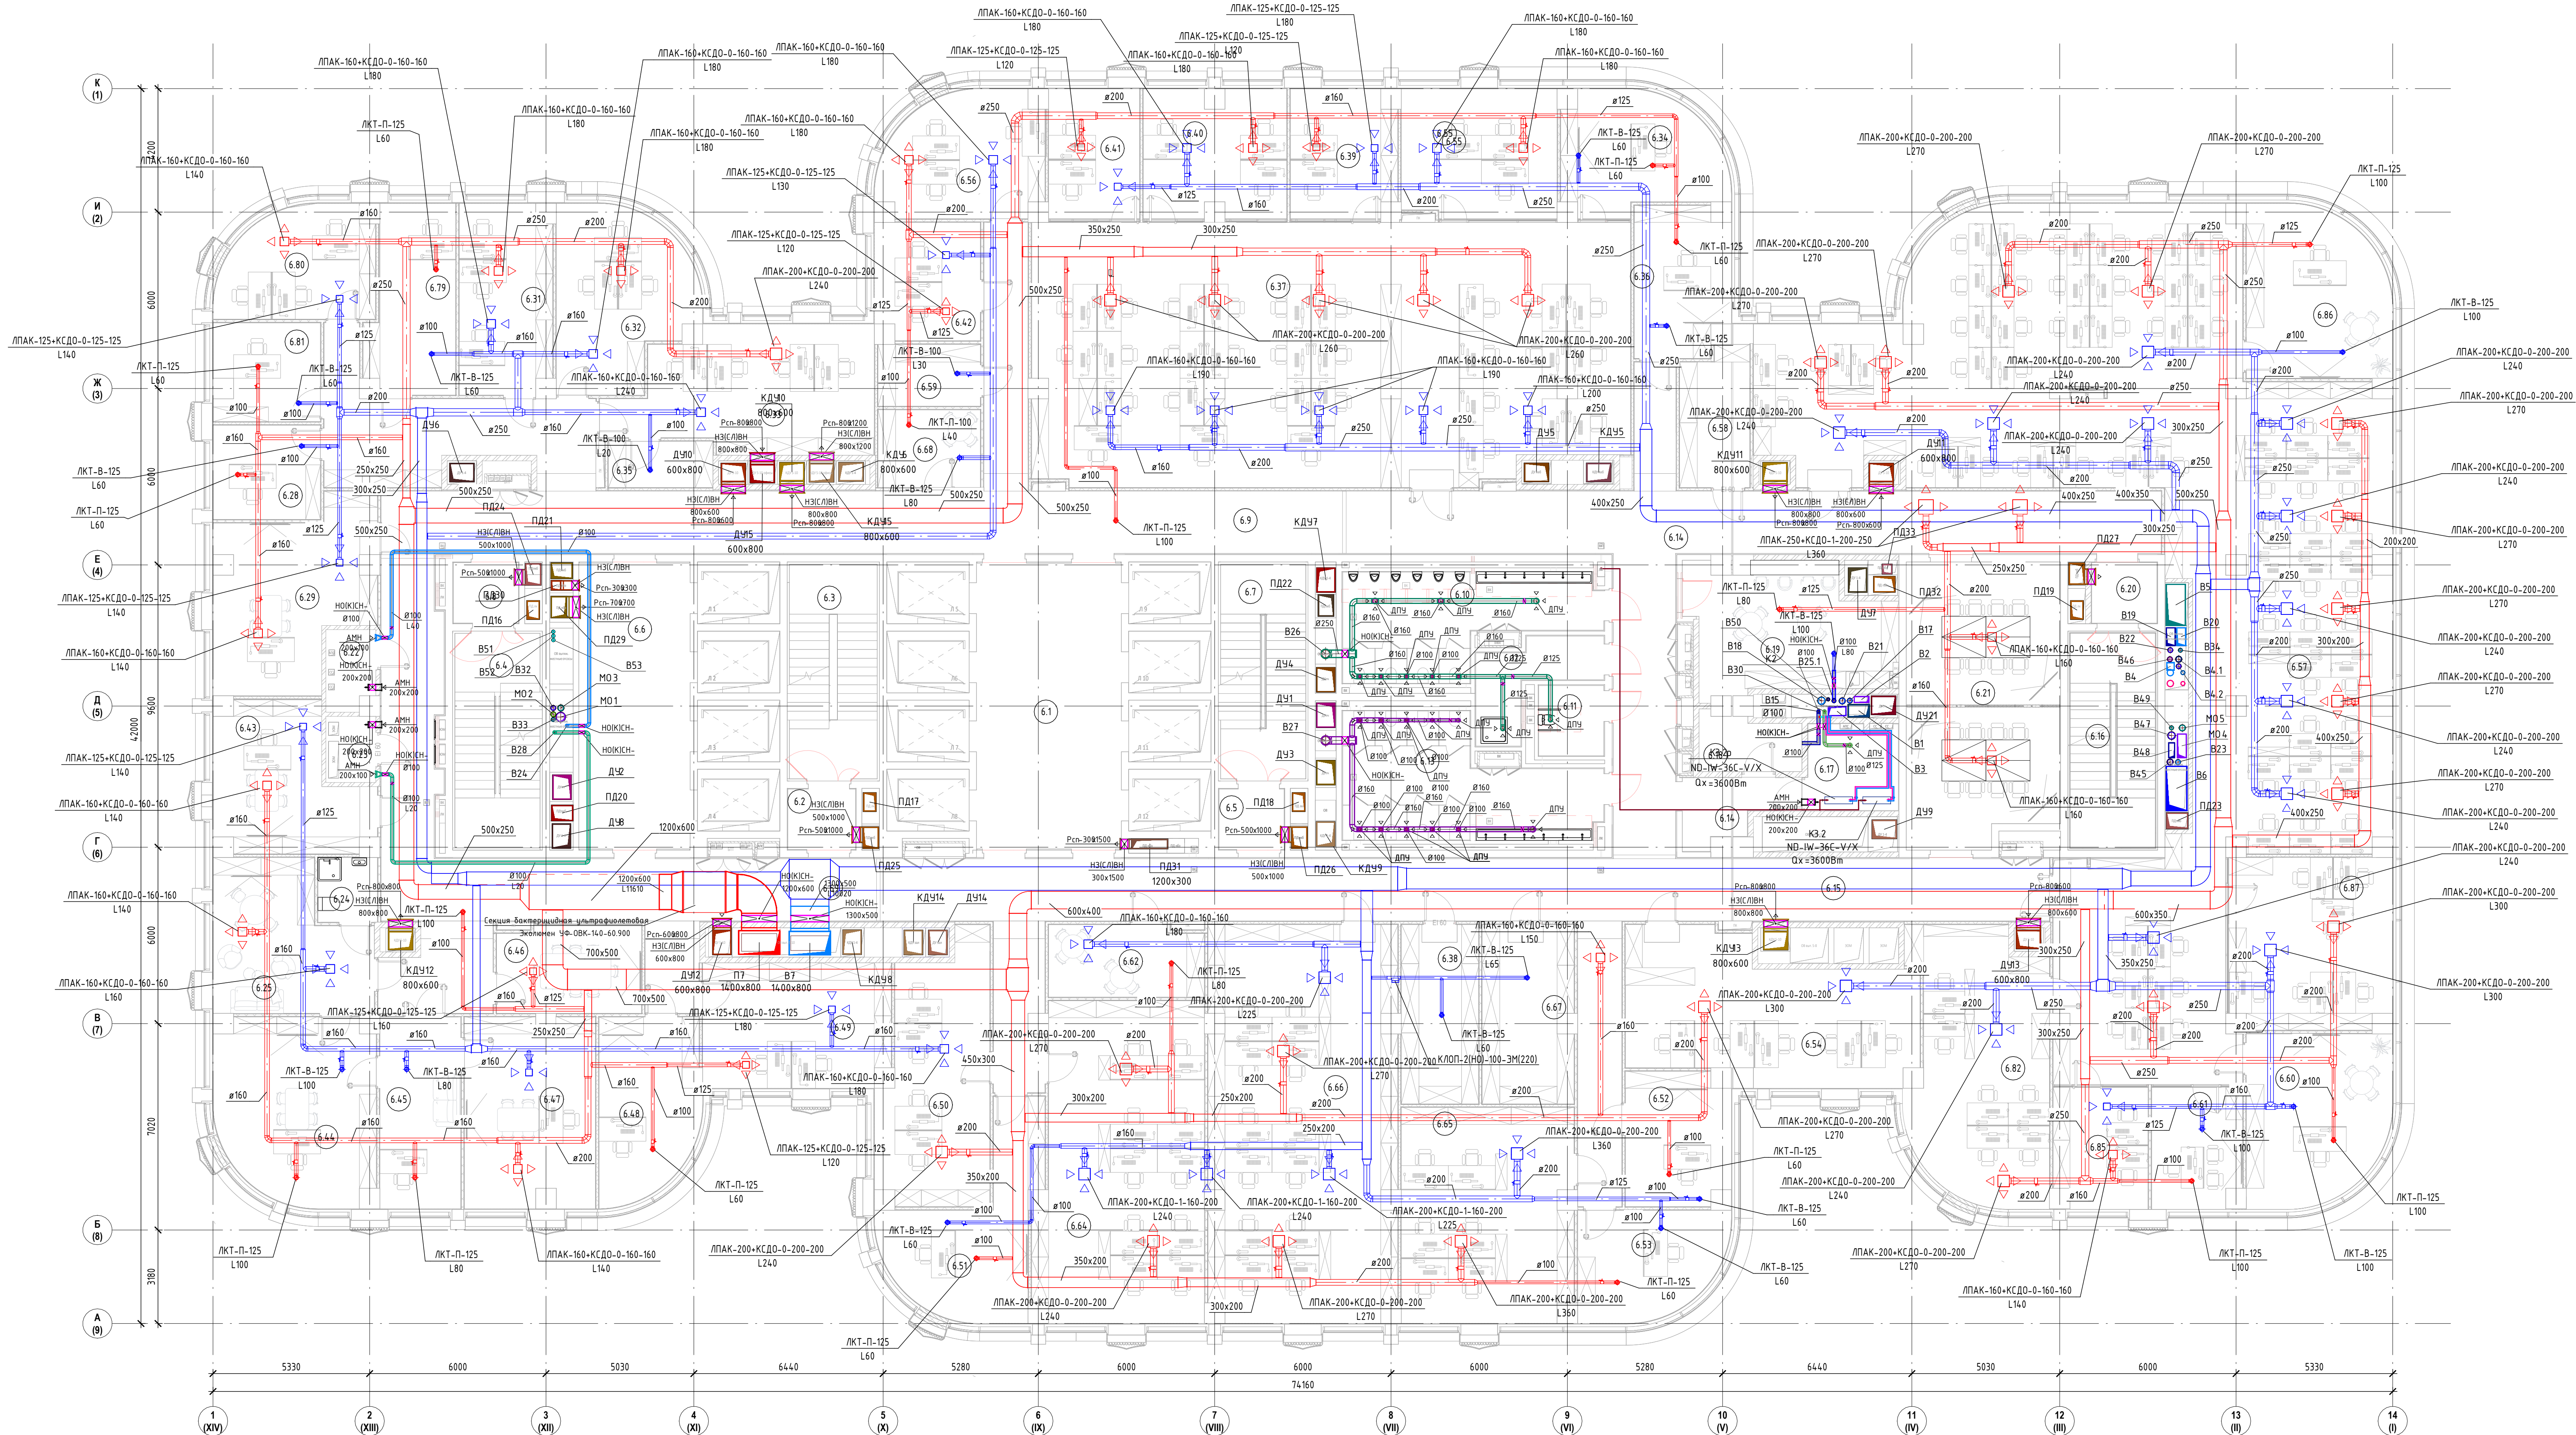

Экспликация помещений			
Номер помеще-ния	Наименование	Площадь, м²	Кат. поме-ния
6.1	Лифтовый холл	4.792	
6.2	Танбур-шлюз	4.75	
6.3	Лестничная клетка ЛК-2	21.81	
6.4	Лестничная клетка ЛК-1	21.15	
6.5	Танбур-шлюз	4.56	
6.6	Лифтовый холл/ПБЗ	36.84	
6.7	Лестничная клетка ЛК-3	21.15	
6.8	Танбур-шлюз	4.56	
6.9	Коридор	10.81	
6.10	Санузел мужской	25.06	
6.11	Санузел для МГН	5.32	
6.12	ПМ	8.91	В4
6.13	Санузел женский	29.62	
6.14	Коридор	86.80	
6.14	Коридор	6.94	
6.15	Коридор	108.81	
6.16	Лестничная клетка ЛК-4	21.15	
6.17	Коридор	8.95	В4
6.18	Хозяйственная кладовая	6.26	В4
6.19	Помещение для приема пищи	27.55	
6.20	Танбур-шлюз	4.56	
6.21	Переговорная	4.934	
6.22	Коридор	4.46	В4
6.23	Электрощитовая	3.83	В4
6.24	С/у	4.46	
6.25	Канал оттока	24.34	
6.28	Отдел по информационным технологиям. Специалист	11.70	
6.29	Администрация. Генеральный конструктор	29.39	
6.31	Подразделение по качеству и менеджменту. Руководитель подразделения, руководитель направления	19.98	
6.32	Проектный офис. Эксперт по методологии и обучению, руководитель направления, администратор проектного офиса	25.66	
6.33	Подразделение по хоз. обеспечению и охране труда. Руководитель подразделения, специалисты	33.90	
6.34	Администрация. Главный конструктор	20.23	
6.35	Подсобное помещение	5.59	
6.36	Администрация. Директор	15.96	
6.37	Управление надежностью, валидацией и испытаниями. Главный конструктор - начальник отдела, руководитель группы, специалисты	176.95	
6.38	Кладовая ИТ	16.00	В2
6.39	Отдел по экспортной продукции и перспективного рынка. Главный конструктор, специалист по экспортным рынкам	15.42	
6.40	Отдел электрооборудования. Ведущий инженер-конструктор, специалисты	20.70	
6.41	Отдел экономической эффективности продукта. Начальник отдела, экономист	13.70	

Экспликация помещений			
Номер помеще-ния	Наименование	Площадь, м²	Кат. поме-ния
6.42	Подразделение по информационным технологиям. Руководитель направления, специалист	14.11	
6.43	Заместитель генерального директора по промышленному	22.60	
6.44	Заместитель генерального директора	32.36	
6.45	Приемная генерального директора	17.94	
6.46	Переговорная	14.48	
6.47	Заместитель генерального директора по операционной деятельности	28.18	
6.48	Подразделение по экономике и финансам. Директор	19.54	
6.49	Санузел мужской	26.99	
6.50	Подразделение по экономике и финансам. Бухгалтерия, ПЗО, фин. контроль	30.75	
6.51	Подразделение по управлению персоналом. Директор	23.76	
6.52	Подразделение по информационной и экономической безопасности. Директор по информационной безопасности	15.78	
6.53	Управление по юридическим вопросам и интеллектуальной собственности. Руководитель управления	17.39	
6.54	Подразделение по информационной и экономической безопасности. Начальник отдела, специалисты	43.29	
6.55	Управление по сопровождению серийной техники и обслуживанию с заказчиком. Начальник отдела, специалист	23.07	
6.56	Подразделение по информационным технологиям. Руководитель подразделения, специалисты	21.80	
6.57	Опекунский	281.35	
6.58	Архив	10.89	В2
6.59	Подсобное помещение	7.31	
6.60	Генеральный директор	26.98	
6.61	Заместитель генерального директора, главный бухгалтер	12.50	
6.62	Кафе-поинт	12.68	
6.64	Подразделение по управлению персоналом. Руководитель направления, специалисты	59.98	
6.65	Управление по юридическим вопросам и интеллектуальной собственности. Эксперт, специалисты, юристы	42.35	
6.66	Подразделение по дизайну. Руководитель направления, специалисты	85.08	
6.67	Кладовая ПХИОТ	18.64	В2
6.68	Кафе-поинт	9.19	
6.69	Коридор	71.91	
6.79	Подразделение методологии и программных средств	17.97	
6.80	Директор офиса цифровых проектов, рук. проектного офиса	18.65	
6.81	Управление надежностью, валидацией и испытаниями. Руководитель подразделения, руководитель группы, специалисты	11.79	
6.82	Генеральный директор	41.03	
6.85	Заместитель генерального директора, главный бухгалтер	13.07	
6.86	Генеральный директор	26.88	
6.87	Бухгалтерия	32.16	
		2257.54	

ООО "СТРОЙ ТЕХНО ИНЖЕНЕРИНГ"
107023, Россия, Москва, пер. Медовый, д.5, стр.1

Согласовано

3436/2024-ТД-082

Бизнес-центр ТМХ на территории ОЗЗ "Технополис "Москва"

Вентиляция

План вентиляции 6 этажа на отл. -24-130

Изм.	Жел.	Лист	№ док.	Подп.	Дата
Разраб.	И.И.И.	Тех.эксп.	03.2025		
Гип.	И.И.И.	Начальник	03.2025		
АП	И.И.И.	Рабочий	03.2025		

Стандарт Лист Листов
Р АЗ

Формат А2х3А