


Согласовано
Визировано
Подпись
Имя, Фамилия

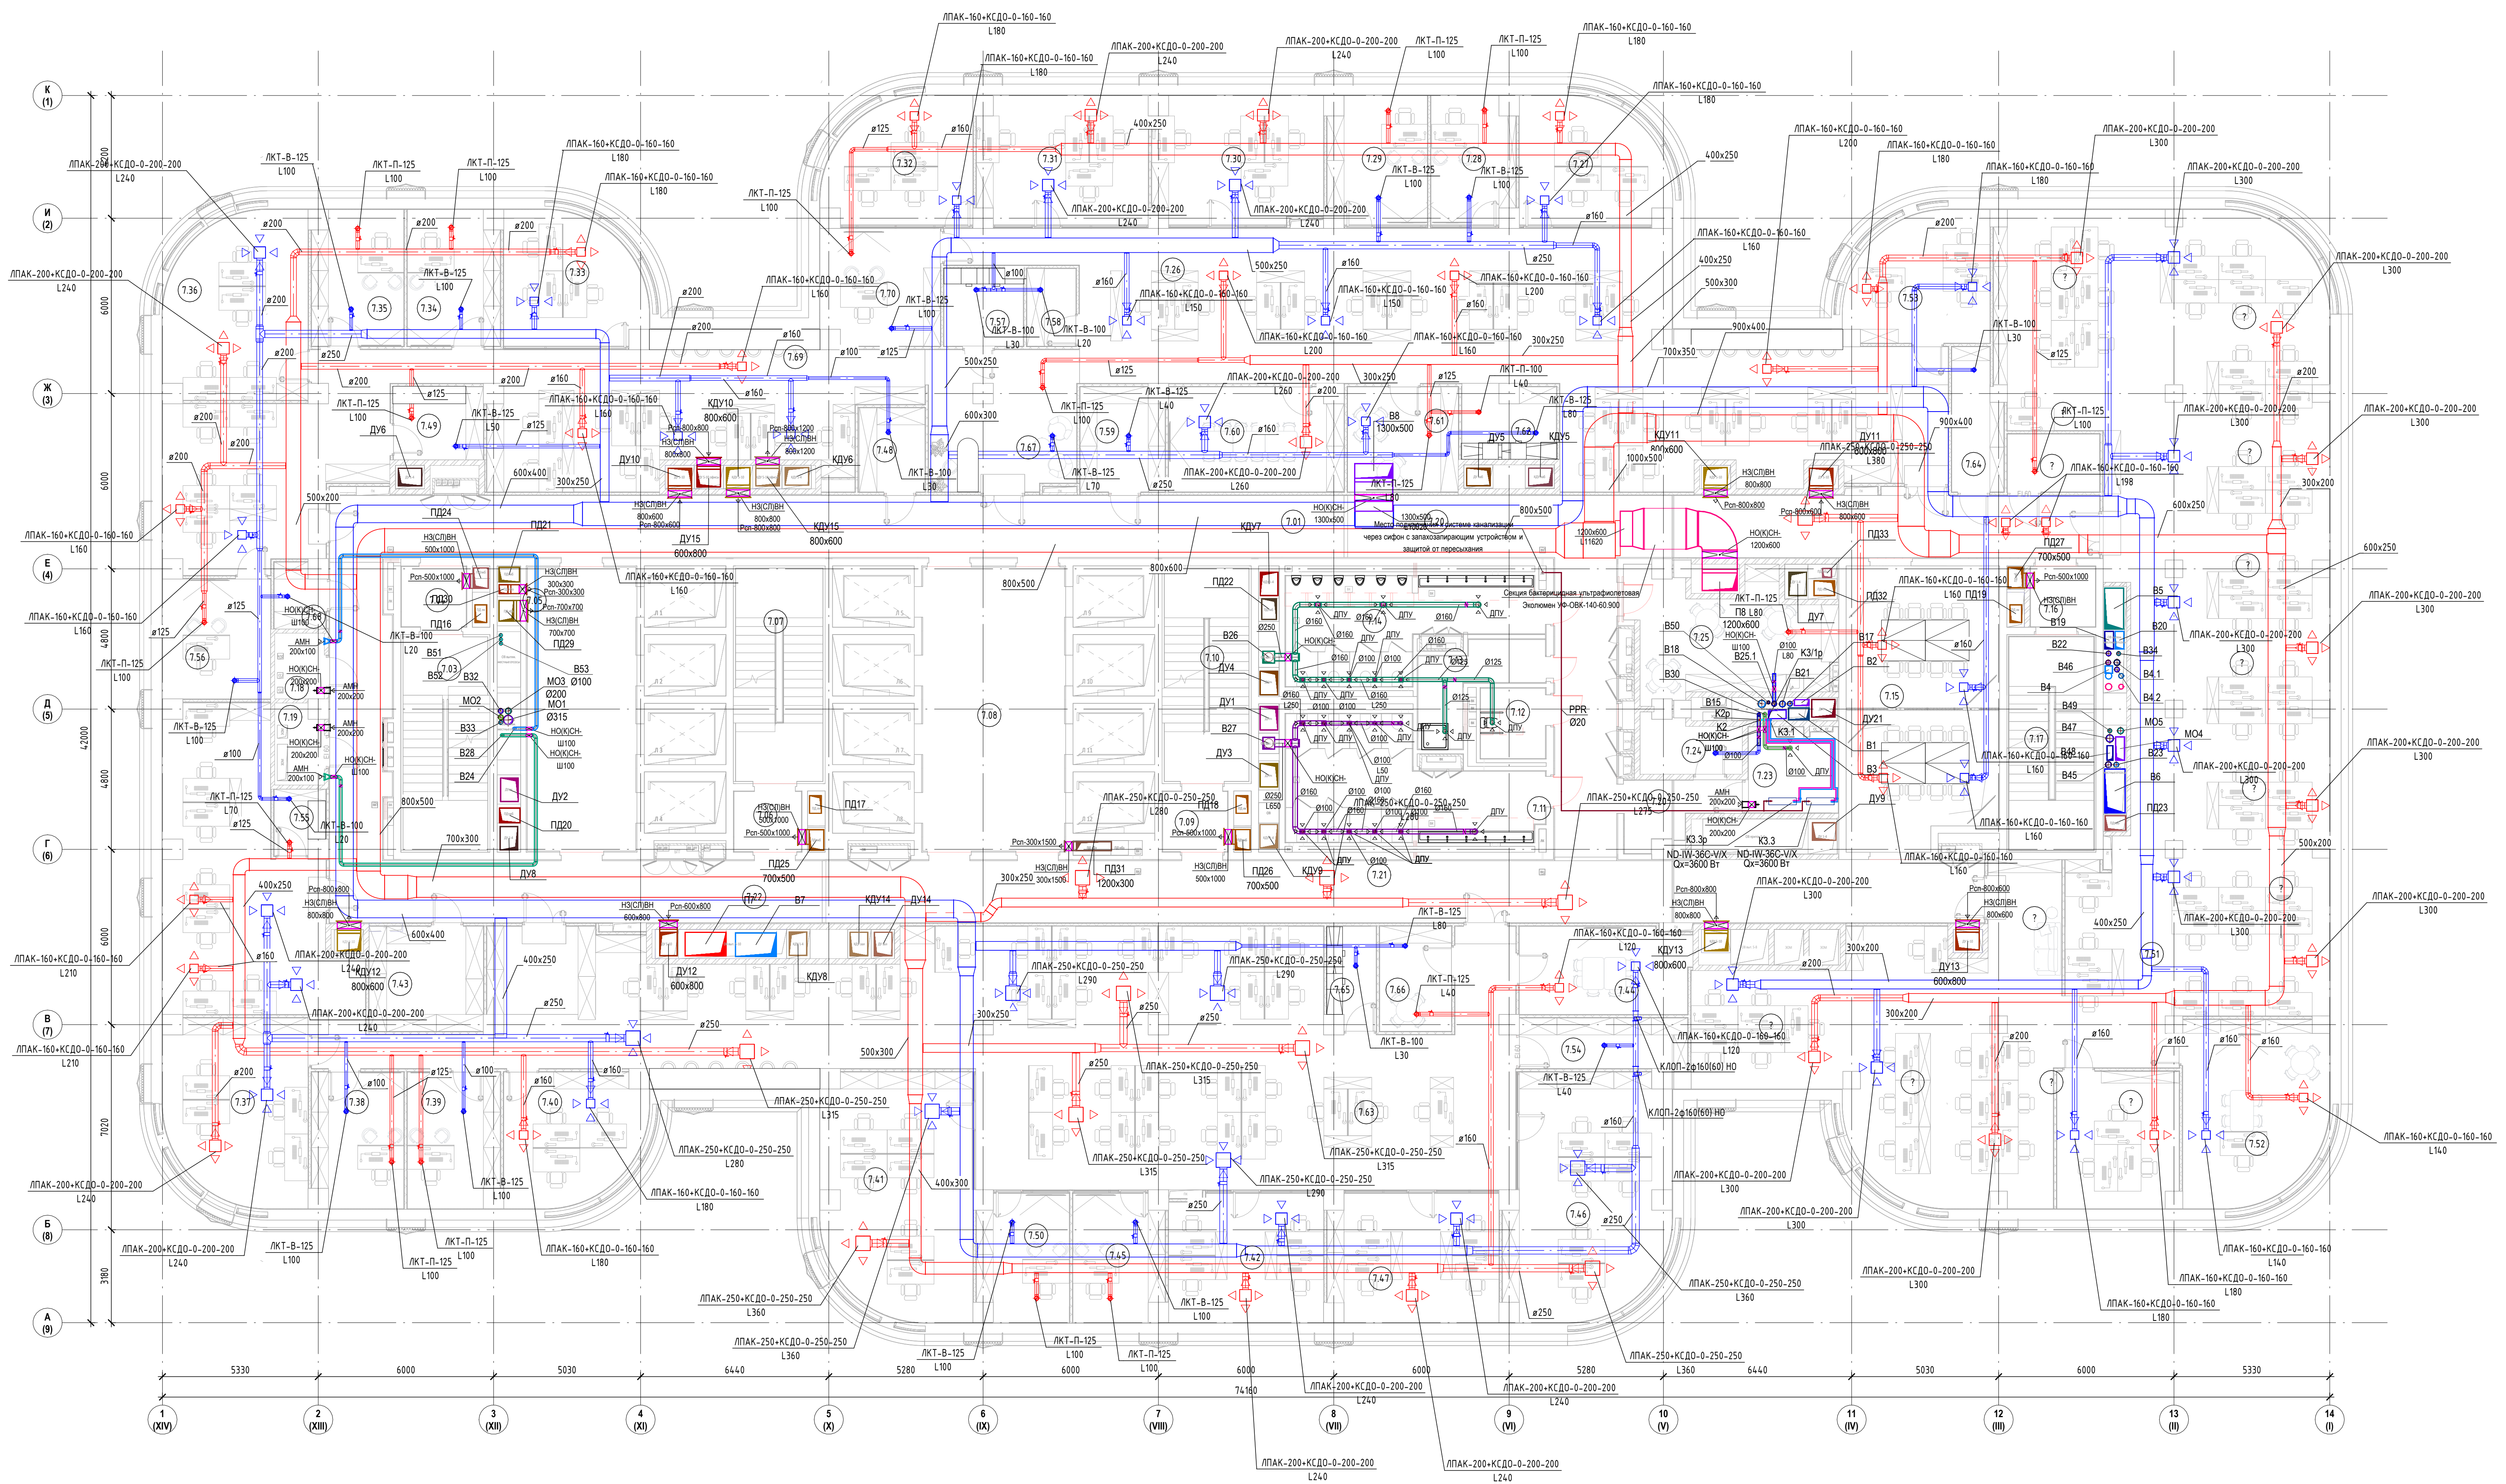

Экспликация помещений

Номер помеще-ния	Наименование	Площадь, м²	Кат. поме-ще-ния
7.01	Коридор	73.66	
7.03	Лестничная клетка ЛК-1	21.15	
7.04	Тамбур-шлюз	4.56	
7.05	Лифтовой холл/ЛБЗ	36.06	
7.06	Тамбур-шлюз	4.75	
7.07	Лестничная клетка ЛК-2	21.81	
7.08	Лифтовой холл	47.14	
7.09	Тамбур-шлюз	4.56	
7.10	Лестничная клетка ЛК-3	21.15	
7.11	Санузел женский	29.63	
7.12	Санузел для МГН	5.34	
7.13	ПМ	8.88	В4
7.14	Санузел мужской	25.06	
7.15	Переговорная	49.34	
7.16	Тамбур-шлюз	4.56	
7.17	Лестничная клетка ЛК-4	21.15	
7.18	Крессовая	3.83	В4
7.19	Электрощитовая	4.46	В4
7.20	Коридор	6.82	
7.20	Коридор	76.97	
7.21	Коридор	84.45	
7.22	Коридор	55.65	
7.23	Крессовая	8.95	В4
7.24	Хозяйственная кладовая	6.24	В4
7.25	Помещение приема пищи	25.15	
7.26	Опенспейс	173.33	
7.27	Кабинет	20.04	
7.28	Кабинет	12.10	
7.29	Кабинет	14.42	
7.30	Кабинет	24.88	
7.31	Кабинет	25.26	
7.32	Кабинет	19.96	
7.33	Кабинет	20.10	
7.34	Кабинет	14.44	
7.35	Кабинет	14.32	
7.36	Кабинет	29.34	
7.37	Кабинет	29.34	

Экспликация помещений

Номер помеще-ния	Наименование	Площадь, м²	Кат. поме-ще-ния
7.38	Кабинет	14.32	
7.39	Кабинет	14.44	
7.40	Кабинет	20.13	
7.41	Кабинет	41.10	
7.42	Кабинет	23.07	
7.43	Гардероб	14.04	
7.44	Переговорная	17.23	
7.45	Кабинет	13.21	
7.46	Кабинет	43.02	
7.47	Кабинет	25.26	
7.48	Гардероб	6.53	
7.49	Кафе-поинт	7.67	
7.50	Кабинет	13.32	
7.51	Опенспейс	332.84	
7.52	Кабинет ГД	29.53	
7.53	Кабинет	20.03	
7.54	Архив	10.01	В3
7.55	Кафе-поинт	3.69	
7.56	Кабинет	15.17	
7.57	Принтерная	7.19	
7.58	Кафе-поинт	4.44	
7.59	Гардероб	10.08	
7.60	Переговорная	21.14	
7.61	Кафе-поинт	13.59	
7.62	Принтерная	7.59	
7.63	Опенспейс	281.06	
7.64	Гардероб	7.91	
7.65	Принтерная	5.68	
7.66	Кафе-поинт	8.80	
7.67	Ресепшн	24.04	
7.68	Гардероб	3.69	
7.69	Опенспейс	108.55	
7.70	Кабинет	16.24	
7.71	Кабинет	19.36	
7.72	Крессовая	6.23	В4

ООО "СТРОЙ ТЕХНО ИНЖЕНЕРИНГ"
107023, Россия, Москва, пер. Медовый, д.5, стр.1

Согласовано

3436/2024-ТД-082

Бизнес-центр ТМХ на территории ОЗЗ "Технополис "Москва"

Вентиляция

План вентиляции 7 этажа на от. +28.180

Изм.	Жел.	Лист	Число	Подп.	Дата
Разраб.	Николаев	07.2025			
ГАП	Родюкович	07.2025			

Станд. Лист Листов
Р 1 1

Формат А2х3А