


Согласовано
Подпись
Имя, Ф.И.О.

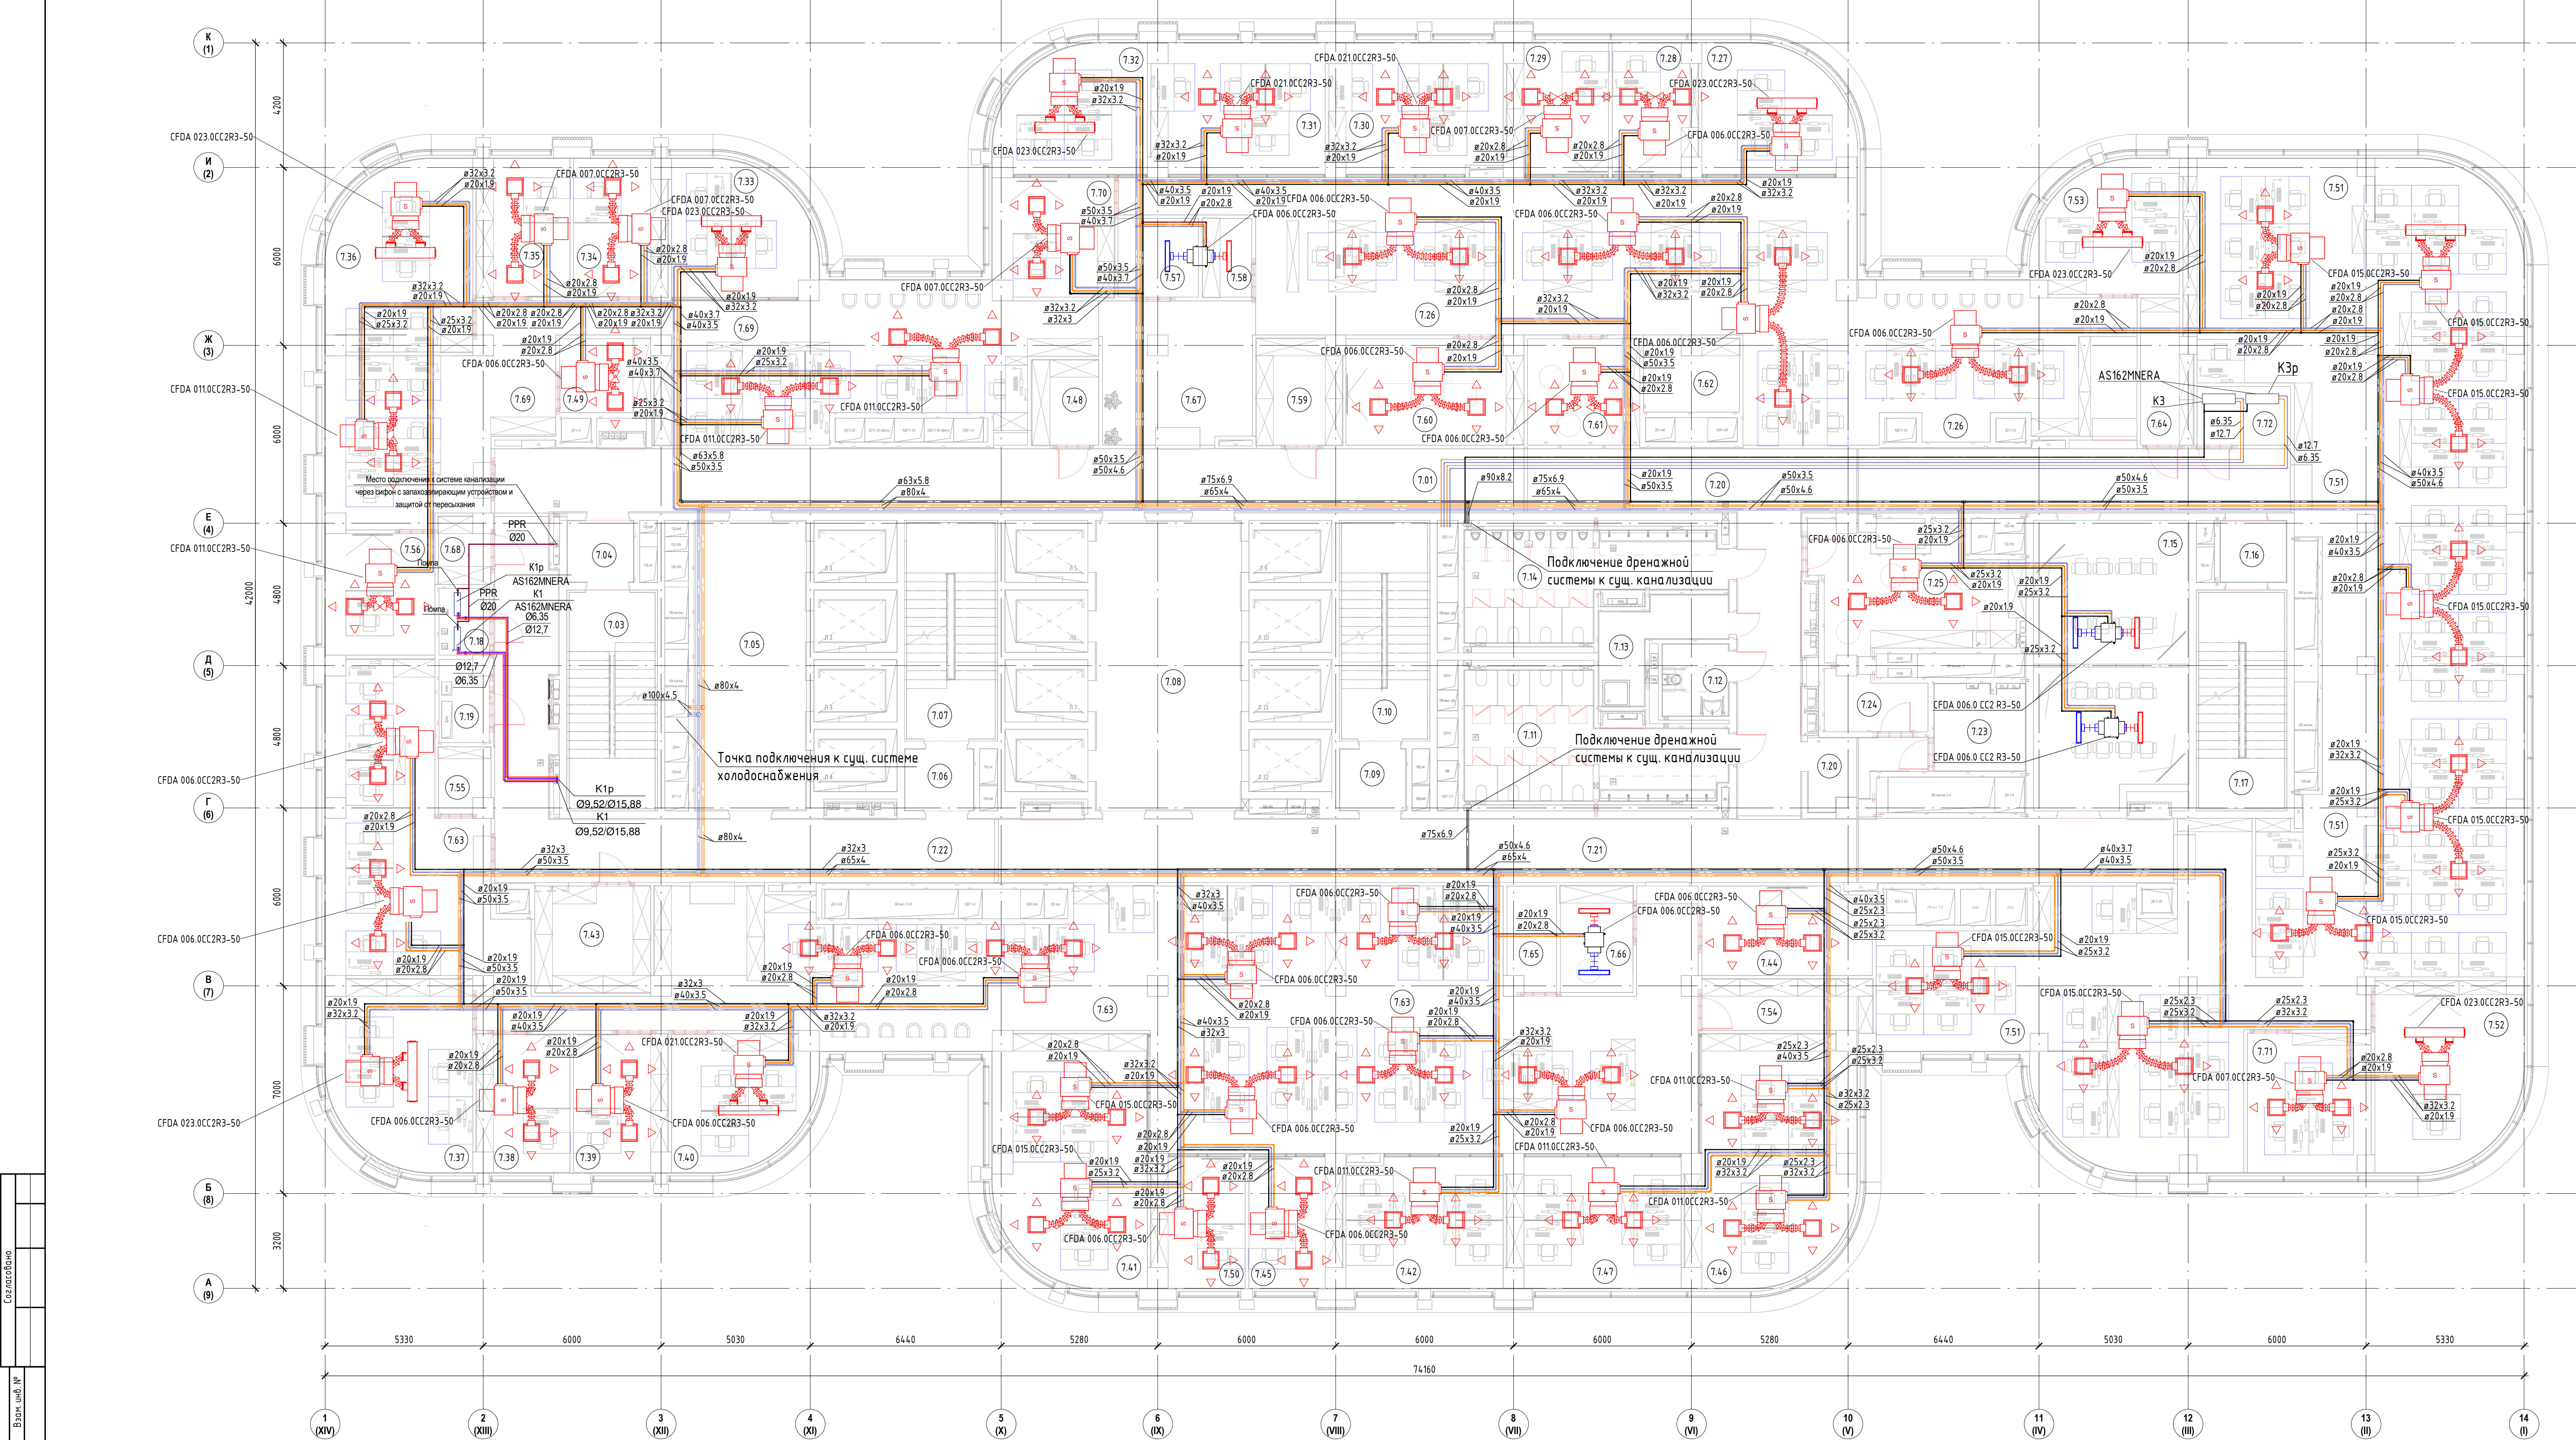

Экспликация помещений				Экспликация помещений			
Номер помещения	Наименование	Площадь, м²	Кат. помещения	Номер помещения	Наименование	Площадь, м²	Кат. помещения
7.01	Коридор	73.66		7.38	Кабинет	16.32	
7.03	Лестничная клетка ЛК-1	21.15		7.39	Кабинет	14.44	
7.04	Тамбур-шлюз	4.56		7.40	Кабинет	20.13	
7.05	Лифтовый холл/ЛБЗ	36.06		7.41	Кабинет	41.10	
7.06	Тамбур-шлюз	4.75		7.42	Кабинет	23.07	
7.07	Лестничная клетка ЛК-2	21.81		7.43	Гардероб	14.04	
7.08	Лифтовой холл	41.14		7.44	Переоборная	17.23	
7.09	Тамбур-шлюз	4.56		7.45	Кабинет	13.21	
7.10	Лестничная клетка ЛК-3	21.15		7.46	Кабинет	43.02	
7.11	Санузлы женский	29.63		7.47	Кабинет	25.26	
7.12	Санузел для МПН	5.34		7.48	Гардероб	6.53	
7.13	ПМН	8.88	В4	7.49	Кофе-пойнт	7.67	
7.14	Санузел мужской	25.06		7.50	Кабинет	13.32	
7.15	Переоборная	49.34		7.51	Опенстейс	332.84	
7.16	Тамбур-шлюз	4.56		7.52	Кабинет ГД	29.53	
7.17	Лестничная клетка ЛК-4	21.15		7.53	Кабинет	20.03	
7.18	Коридор	3.83	В4	7.54	Архив	10.01	В3
7.19	Электрощитовая	4.46	В4	7.55	Кофе-пойнт	3.69	
7.20	Коридор	6.82		7.56	Кабинет	15.17	
7.20	Коридор	76.97		7.57	Принтерная	7.19	
7.21	Коридор	84.45		7.58	Кофе-пойнт	4.44	
7.22	Коридор	55.65		7.59	Гардероб	10.08	
7.23	Коридор	8.95	В4	7.60	Переоборная	21.14	
7.24	Хозяйственная кладовая	6.24	В4	7.61	Кофе-пойнт	13.59	
7.25	Помещение приема пищи	25.15		7.62	Принтерная	7.59	
7.26	Опенстейс	173.33		7.63	Опенстейс	281.06	
7.27	Кабинет	20.04		7.64	Гардероб	7.91	
7.28	Кабинет	12.10		7.65	Принтерная	5.68	
7.29	Кабинет	14.42		7.66	Кофе-пойнт	8.80	
7.30	Кабинет	24.88		7.67	Ресепшн	24.04	
7.31	Кабинет	25.26		7.68	Гардероб	3.69	
7.32	Кабинет	19.96		7.69	Опенстейс	108.55	
7.33	Кабинет	20.10		7.70	Кабинет	16.24	
7.34	Кабинет	16.44		7.71	Кабинет	19.36	
7.35	Кабинет	14.32		7.72	Коридор	6.23	В4
7.36	Кабинет	29.34				2259.05	
7.37	Кабинет	29.34					

		ООО "СТРОЙ ТЕХНО ИНЖЕНЕРИНГ"		Согласовано				
		107023, Россия, Москва, пер. Медовый, д.5, стр.1						
		3436/2024-ТД-ОВЗ						
		Бизнес-центр ТМХ на территории ОЗЗ "Технополис "Москва"						
Изм.	Кол.	Лист	№ док.	Подп.	Дата	Статус	Лист	Листов
Разраб.	1	1	1	1	03.2025	Р	4	4
ГМП	1	1	1	1	03.2025			
ГАП	1	1	1	1	03.2025			
План холодоснабжения 7 этажа на отм. +28.180								
						Формат А2х3А		