


Согласовано
Визировано
Подпись
Имя, Ф.И.О.

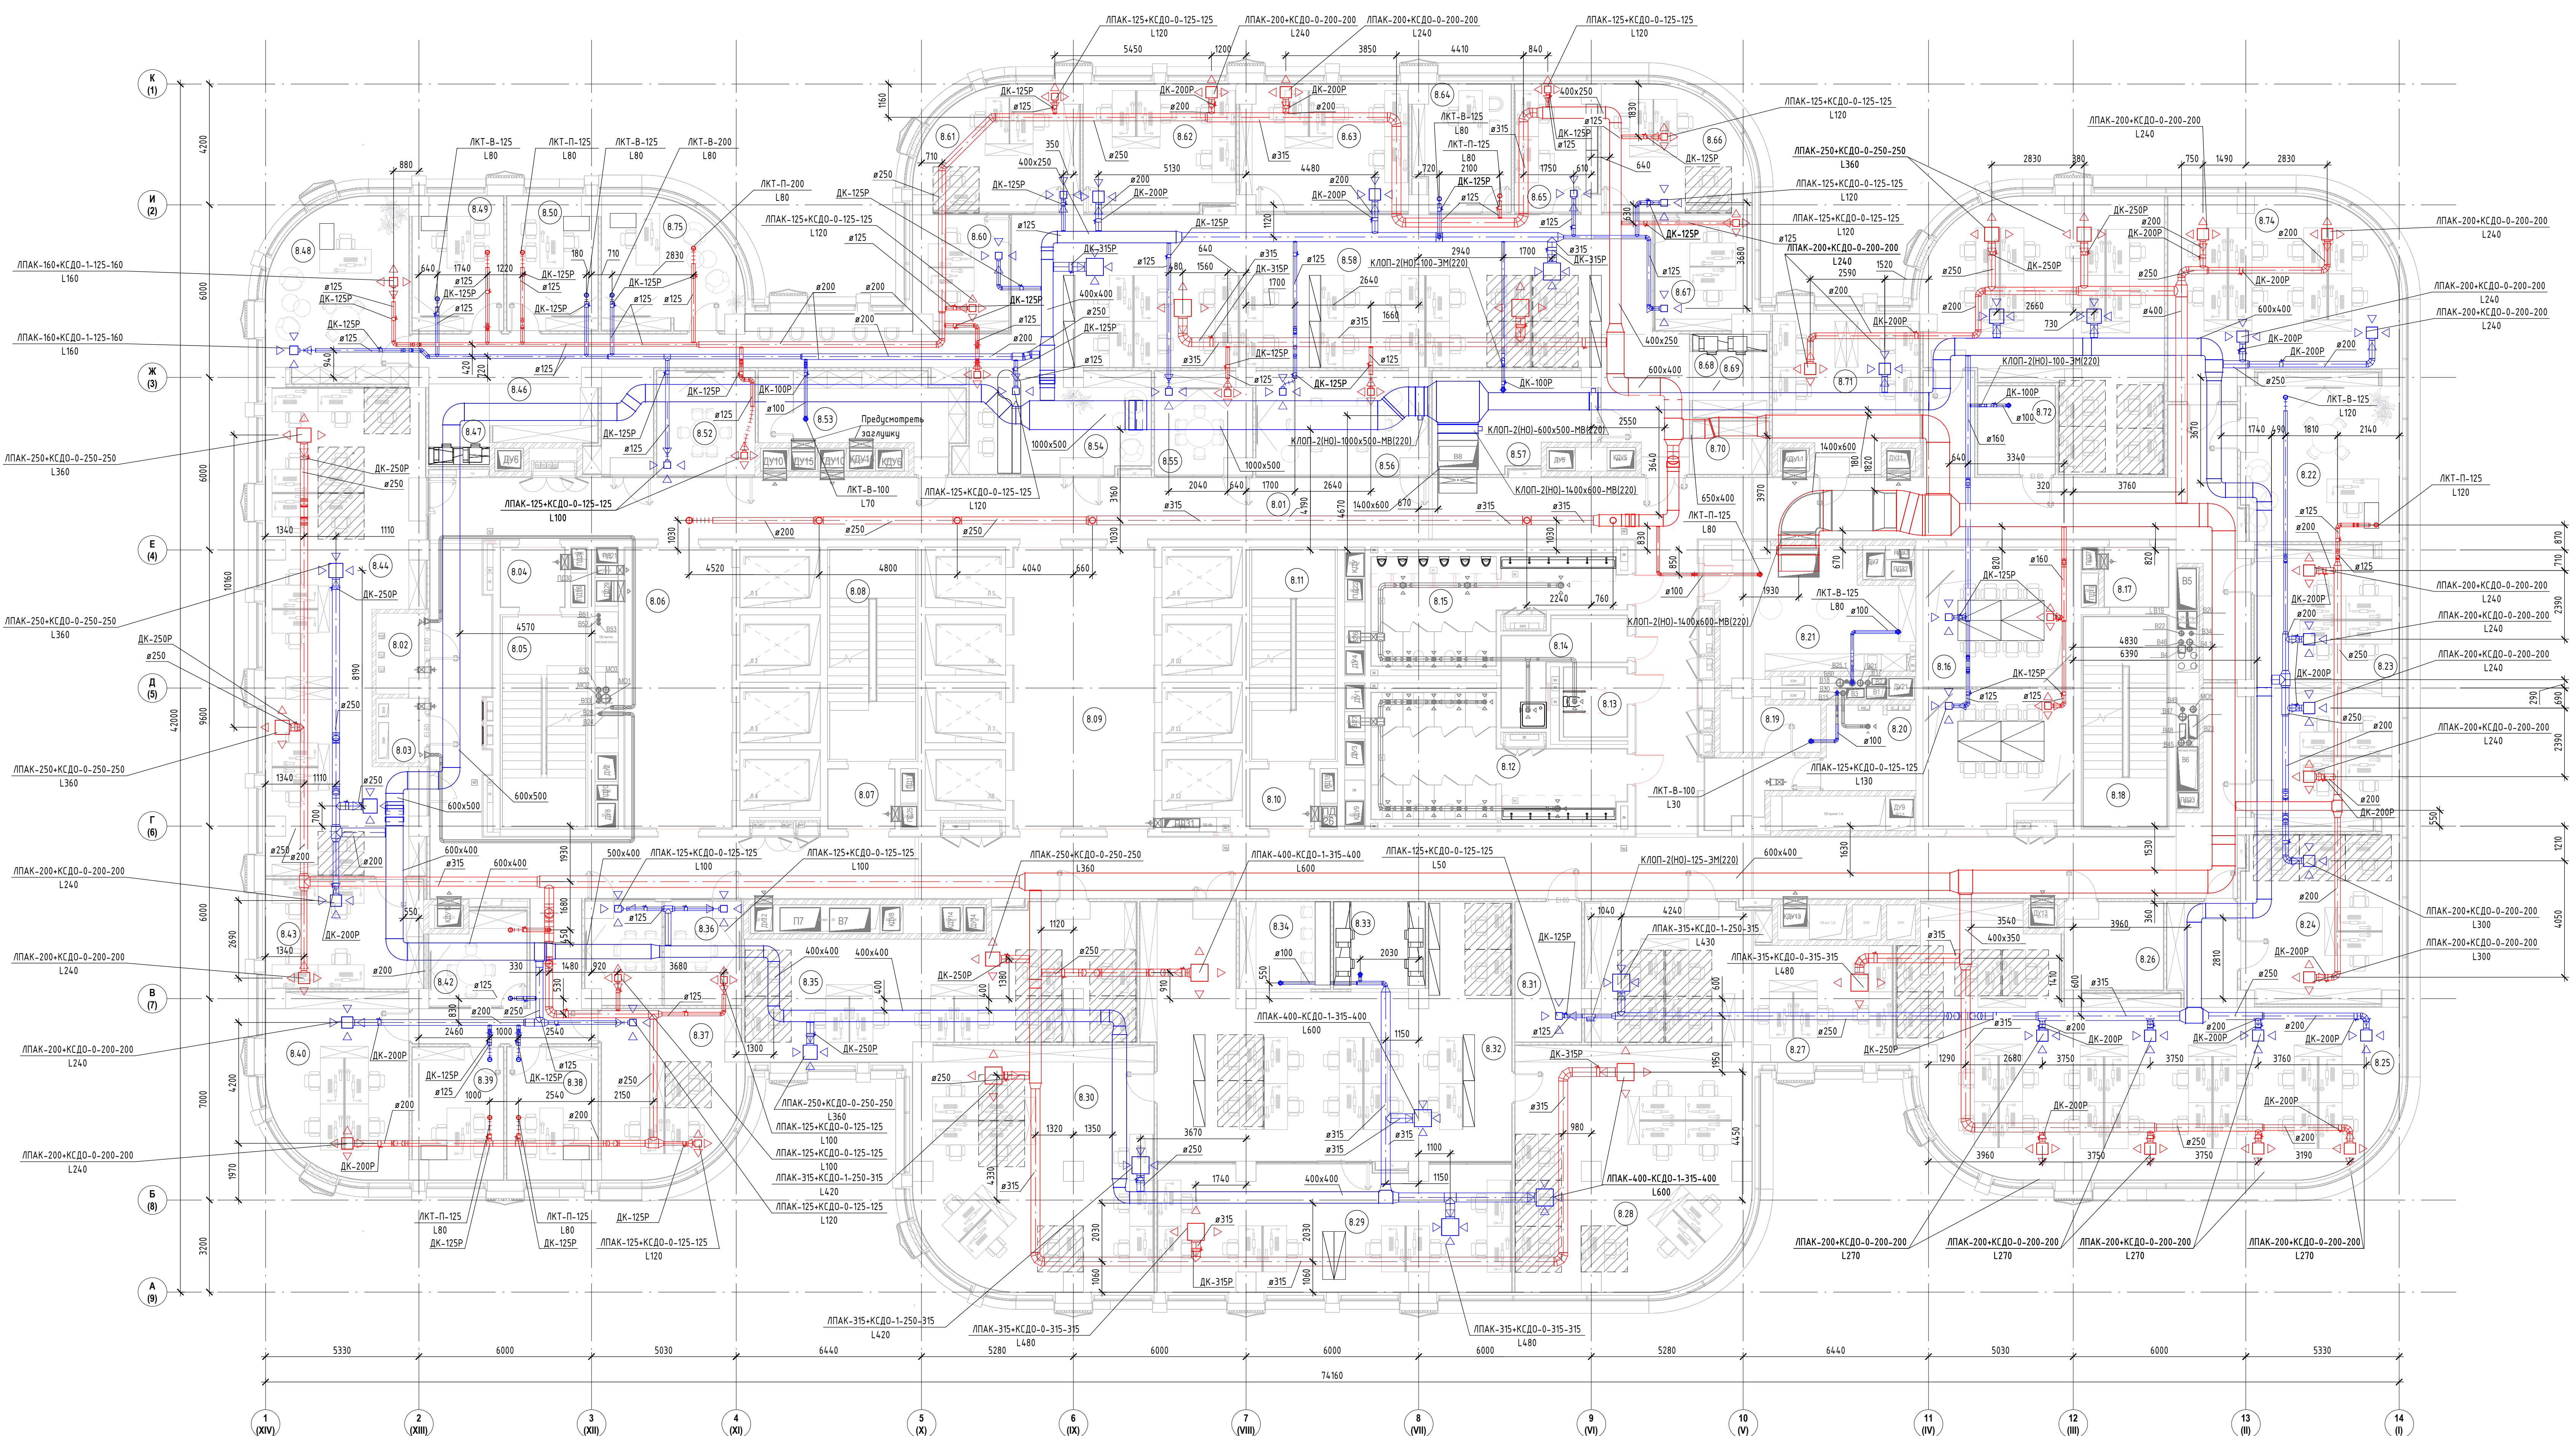

Экспликация помещений			
Номер помещения	Наименование	Площадь, м²	Кат. помещения
8.01	Коридор	73.62	
8.02	Помещение СС	4.46	В4
8.03	Электрощитовая	3.83	В4
8.04	Тамбур-шлюз	4.56	
8.05	Лестничная клетка ЛК-1	21.15	
8.06	Лифтовый холл/ЛБЗ	35.96	
8.07	Тамбур-шлюз	4.75	
8.08	Лестничная клетка ЛК-2	21.81	
8.09	Лифтовый холл	47.14	
8.10	Тамбур-шлюз	4.56	
8.11	Лестничная клетка ЛК-3	21.15	
8.12	Санузел женский	29.61	
8.13	Санузел для МГН	5.29	
8.14	Пум	9.25	В4
8.15	Санузел мужской	24.39	
8.16	Переговорная	49.03	
8.17	Тамбур-шлюз	4.56	
8.18	Лестничная клетка ЛК-4	21.15	
8.19	Хозяйственная кладовая	6.03	В4
8.20	Кроссовая	8.99	В4
8.21	Помещение для приема пищи	27.18	
8.22	Зам. ген. директора	30.98	
8.23	Отдел проектирования бортовых систем	48.36	
8.24	Отдел ИТ	31.10	
8.25	Отдел проектирования бортовых систем	122.00	
8.26	Шоурум	10.27	
8.27	Отдел качества и безопасности, резерв	47.65	
8.28	Тех. дирекция	65.42	
8.29	Тех. дирекция	51.90	
8.30	Дирекция по проектированию, отдел внедрения	66.67	
8.31	Архив	10.88	В3
8.32	ОП "ТМХ ТП" Резерв	91.47	
8.33	Принтерная	9.45	
8.34	Кофе-пойнт	9.37	
8.35	Дирекция по управлению проектами, Резерв	57.50	
8.36	Переговорная	19.03	

Экспликация помещений			
Номер помещения	Наименование	Площадь, м²	Кат. помещения
8.37	Отдел менеджера PR отдел	25.97	
8.38	Операционный директор	13.96	
8.39	Директор по развитию бизнеса	13.99	
8.40	Дирекция по продажам	29.05	
8.42	Переговорная	10.28	
8.43	Отдел транзайной автоматики	20.55	
8.44	Отдел управления проектами бортовых систем	81.45	
8.46	Кофе-пойнт	7.04	
8.47	Принтерная	4.78	
8.48	Генеральный директор	29.06	
8.49	Бизнес ассистент	14.24	
8.50	Зам. ген. директора	14.26	
8.52	Переговорная	12.08	
8.53	Гардероб	18.22	
8.54	Ресепшн	22.64	
8.55	Переговорная	11.77	
8.56	Переговорная	21.00	
8.57	Склад АХО	17.34	В2
8.58	Открытое рабочее пространство (ОП) Варшавское, Отдел комп. зрения, Резерв	167.59	
8.60	ОП Варшавское	12.93	
8.61	Бухгалтерия	21.64	
8.62	Отдел экономики и финансов	22.86	
8.63	Отдел персонала	25.06	
8.64	Директор по персоналу	13.89	
8.65	Главный инженер	11.85	
8.66	Юридический отдел	19.91	
8.67	Отдел перспективных разработок	12.98	
8.68	Принтерная	3.92	
8.69	Кофе-пойнт	3.63	
8.70	Гардероб	4.79	
8.71	Кабинет	25.08	
8.72	Комната хранения МТЦ отдела ИТ	8.10	В2
8.73	Отдел комп. зрения и Резерв	61.07	
8.74	Отдел комп. зрения	47.44	
8.75	Финансовый директор	19.92	

		Согласовано		
3436/2024-ТД-082		Бизнес-центр ТМХ на территории ОЗЗ "Технополис "Москва"		
Изм.	Жел.	Лист	Подп.	Дата
Разраб.	Тех. эк.	04.25		
ИП	Николич	04.25		
ГАП	Родионова	04.25		
Вентиляция		Станд.	Лист	Листов
План Вентиляции в этажа на отк. +32.230		Р	5	