


Согласовано
Водополь
Директор
Имя, Ф.И.О.

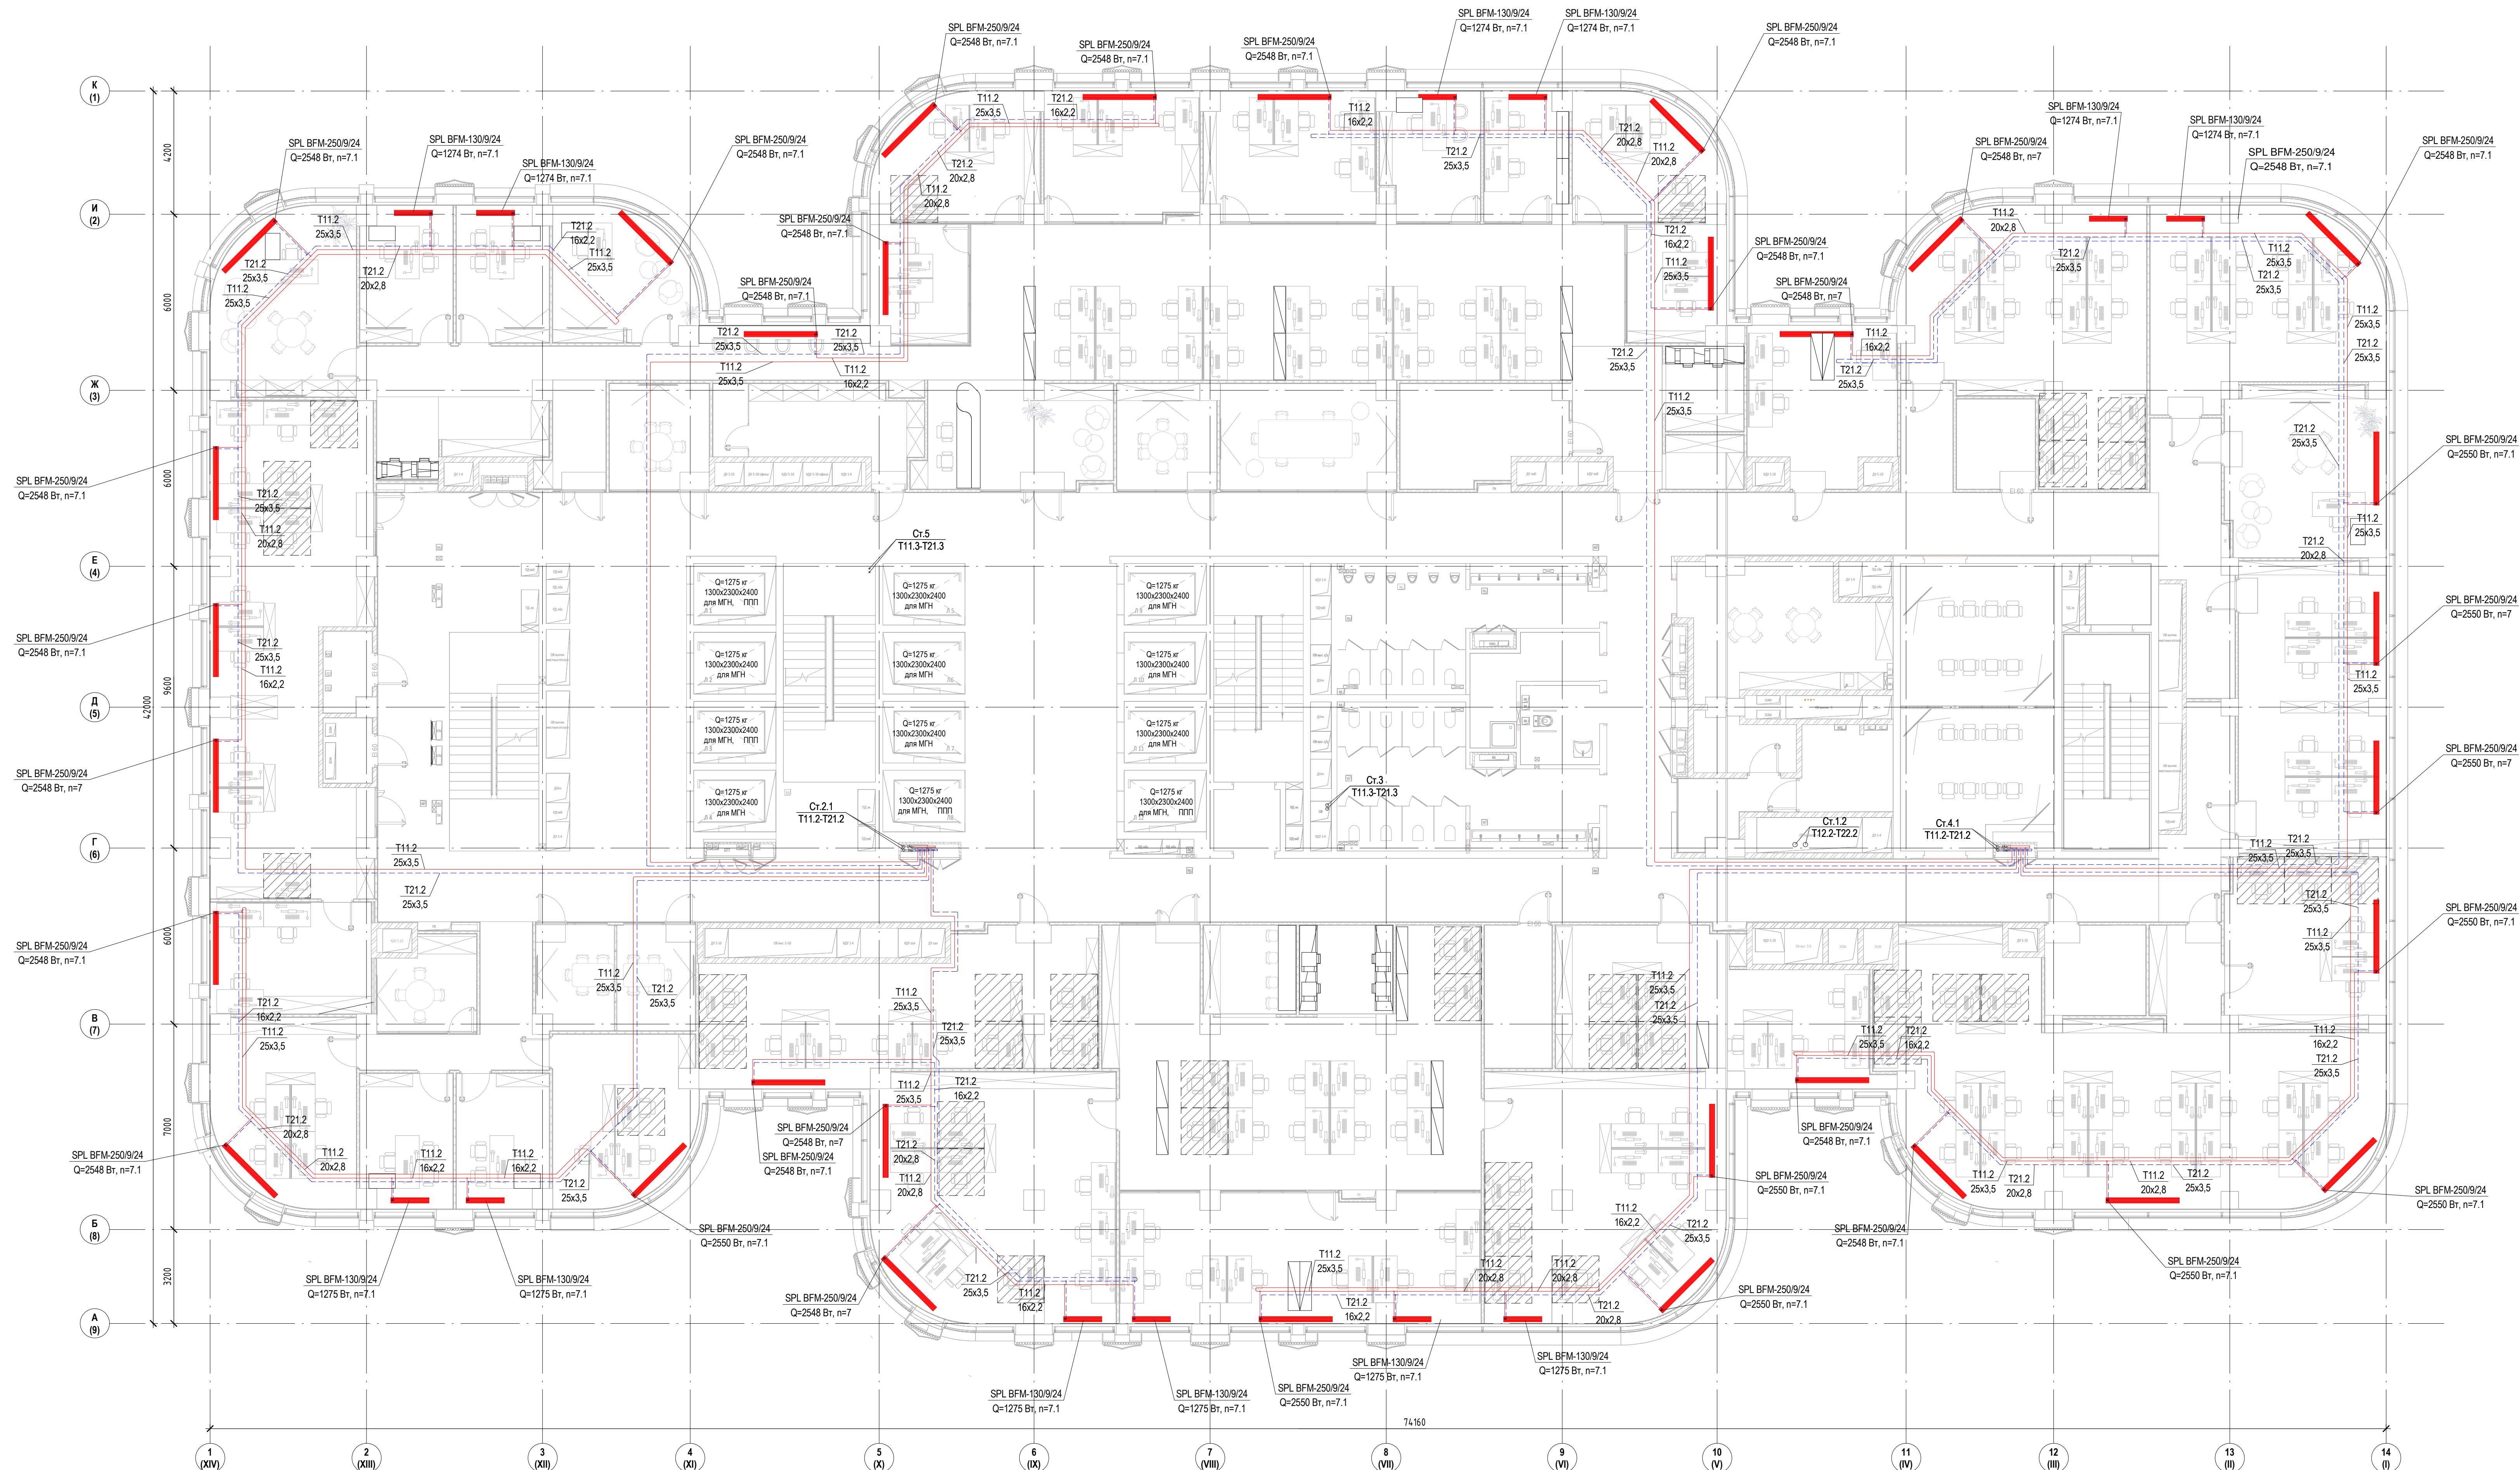

Экспликация помещений				Экспликация помещений			
Номер помещения	Наименование	Площадь, м²	Кат. помеще-ния	Номер помеще-ния	Наименование	Площадь, м²	Кат. помеще-ния
8.01	Коридор	73.62		8.37	Отдел менеджера PR отдела	25.97	
8.02	Помещение СС	4.46	В4	8.38	Операционный директор	13.96	
8.03	Электрощитовая	3.83	В4	8.39	Директор по развитию бизнеса	13.99	
8.04	Тамбур-шлюз	4.56		8.40	Дирекция по продажам	29.05	
8.05	Лестничная клетка ЛК-1	21.15		8.42	Переговорная	10.28	
8.06	Лифтовый холл/ПБЗ	35.96		8.43	Отдел траншейной автоматики	20.55	
8.07	Тамбур-шлюз	4.75		8.44	Отдел управления проектами бортовых систем	81.45	
8.08	Лестничная клетка ЛК-2	21.81		8.46	Кафе-поинт	7.04	
8.09	Лифтовый холл	47.14		8.47	Принтерная	4.78	
8.10	Тамбур-шлюз	4.56		8.48	Генеральный директор	29.06	
8.11	Лестничная клетка ЛК-3	21.15		8.49	Бизнес ассистент	14.24	
8.12	Санузел женский	29.61		8.50	Зам. ген. директора	14.26	
8.13	Санузел для МГН	5.29		8.52	Переговорная	12.08	
8.14	ПМ	9.25	В4	8.53	Гардероб	18.22	
8.15	Санузел мужской	24.39		8.54	Ресепан	22.64	
8.16	Переговорная	49.03		8.55	Переговорная	11.77	
8.17	Тамбур-шлюз	4.56		8.56	Переговорная	21.00	
8.18	Лестничная клетка ЛК-4	21.15		8.57	Склад АХО	17.34	В2
8.19	Хозяйственная кладовая	6.03	В4	8.58	Открытое рабочее пространство (ОП) Варшавское, Отдел комп. зрения, Резерв	167.59	
8.20	Кроссовая	8.99	В4	8.60	ОП Варшавское	12.93	
8.21	Помещение для приема пищи	27.18		8.61	Бухгалтерия	21.64	
8.22	Зам. ген. директора	30.98		8.62	Отдел экономики и финансов	22.86	
8.23	Отдел проектирования бортовых систем	48.36		8.63	Отдел персонала	25.06	
8.24	Отдел ИТ	31.10		8.64	Директор по персоналу	13.89	
8.25	Отдел проектирования бортовых систем	122.00		8.65	Главный инженер	11.85	
8.26	Шоурум	10.27		8.66	Врачебный отдел	19.91	
8.27	Отдел качества и безопасности, резерв	47.65		8.67	Отдел перспективных разработок	12.98	
8.28	Тех. дирекция	65.42		8.68	Принтерная	3.92	
8.29	Тех. дирекция	51.90		8.69	Кафе-поинт	3.63	
8.30	Дирекция по проектированию, отдел внедрения	66.67		8.70	Гардероб	4.79	
8.31	Архив	10.88	В3	8.71	Кабинет	25.08	
8.32	ОП "ТМХ ТП" Резерв	91.47		8.72	Комната хранения МТЦ отдела ИТ	8.10	В2
8.33	Принтерная	9.45		8.73	Отдел комп. зрения и Резерв	61.07	
8.34	Кафе-поинт	9.37		8.74	Отдел комп. зрения	47.44	
8.35	Дирекция по управлению проектами, Резерв	57.50		8.75	Финансовый директор	19.92	
8.36	Переговорная	19.03					

		ООО "СТРОЙ ТЕХНО ИНЖЕНЕРИНГ" 107023, Россия, Москва, пер. Медовый, д.5, стр.1		Согласовано	
3436/2024-ТД-081					
Бизнес-центр ТМХ на территории ОЗЗ "Технополис "Москва"					
Изм.	Жел.	Лист	№ док.	Подп.	Дата
Разраб.	Тех. эк.				03.10.25
ГМП	Начальн.				03.10.25
ГАП	Разработчик				03.10.25
Отопление				Стация	Лист
План отопления 8 этажа на отк. +32.230				Р	5
Формат А2х3А					