


Согласовано
Водоканал
Подпись
Имя, Ф.И.О.

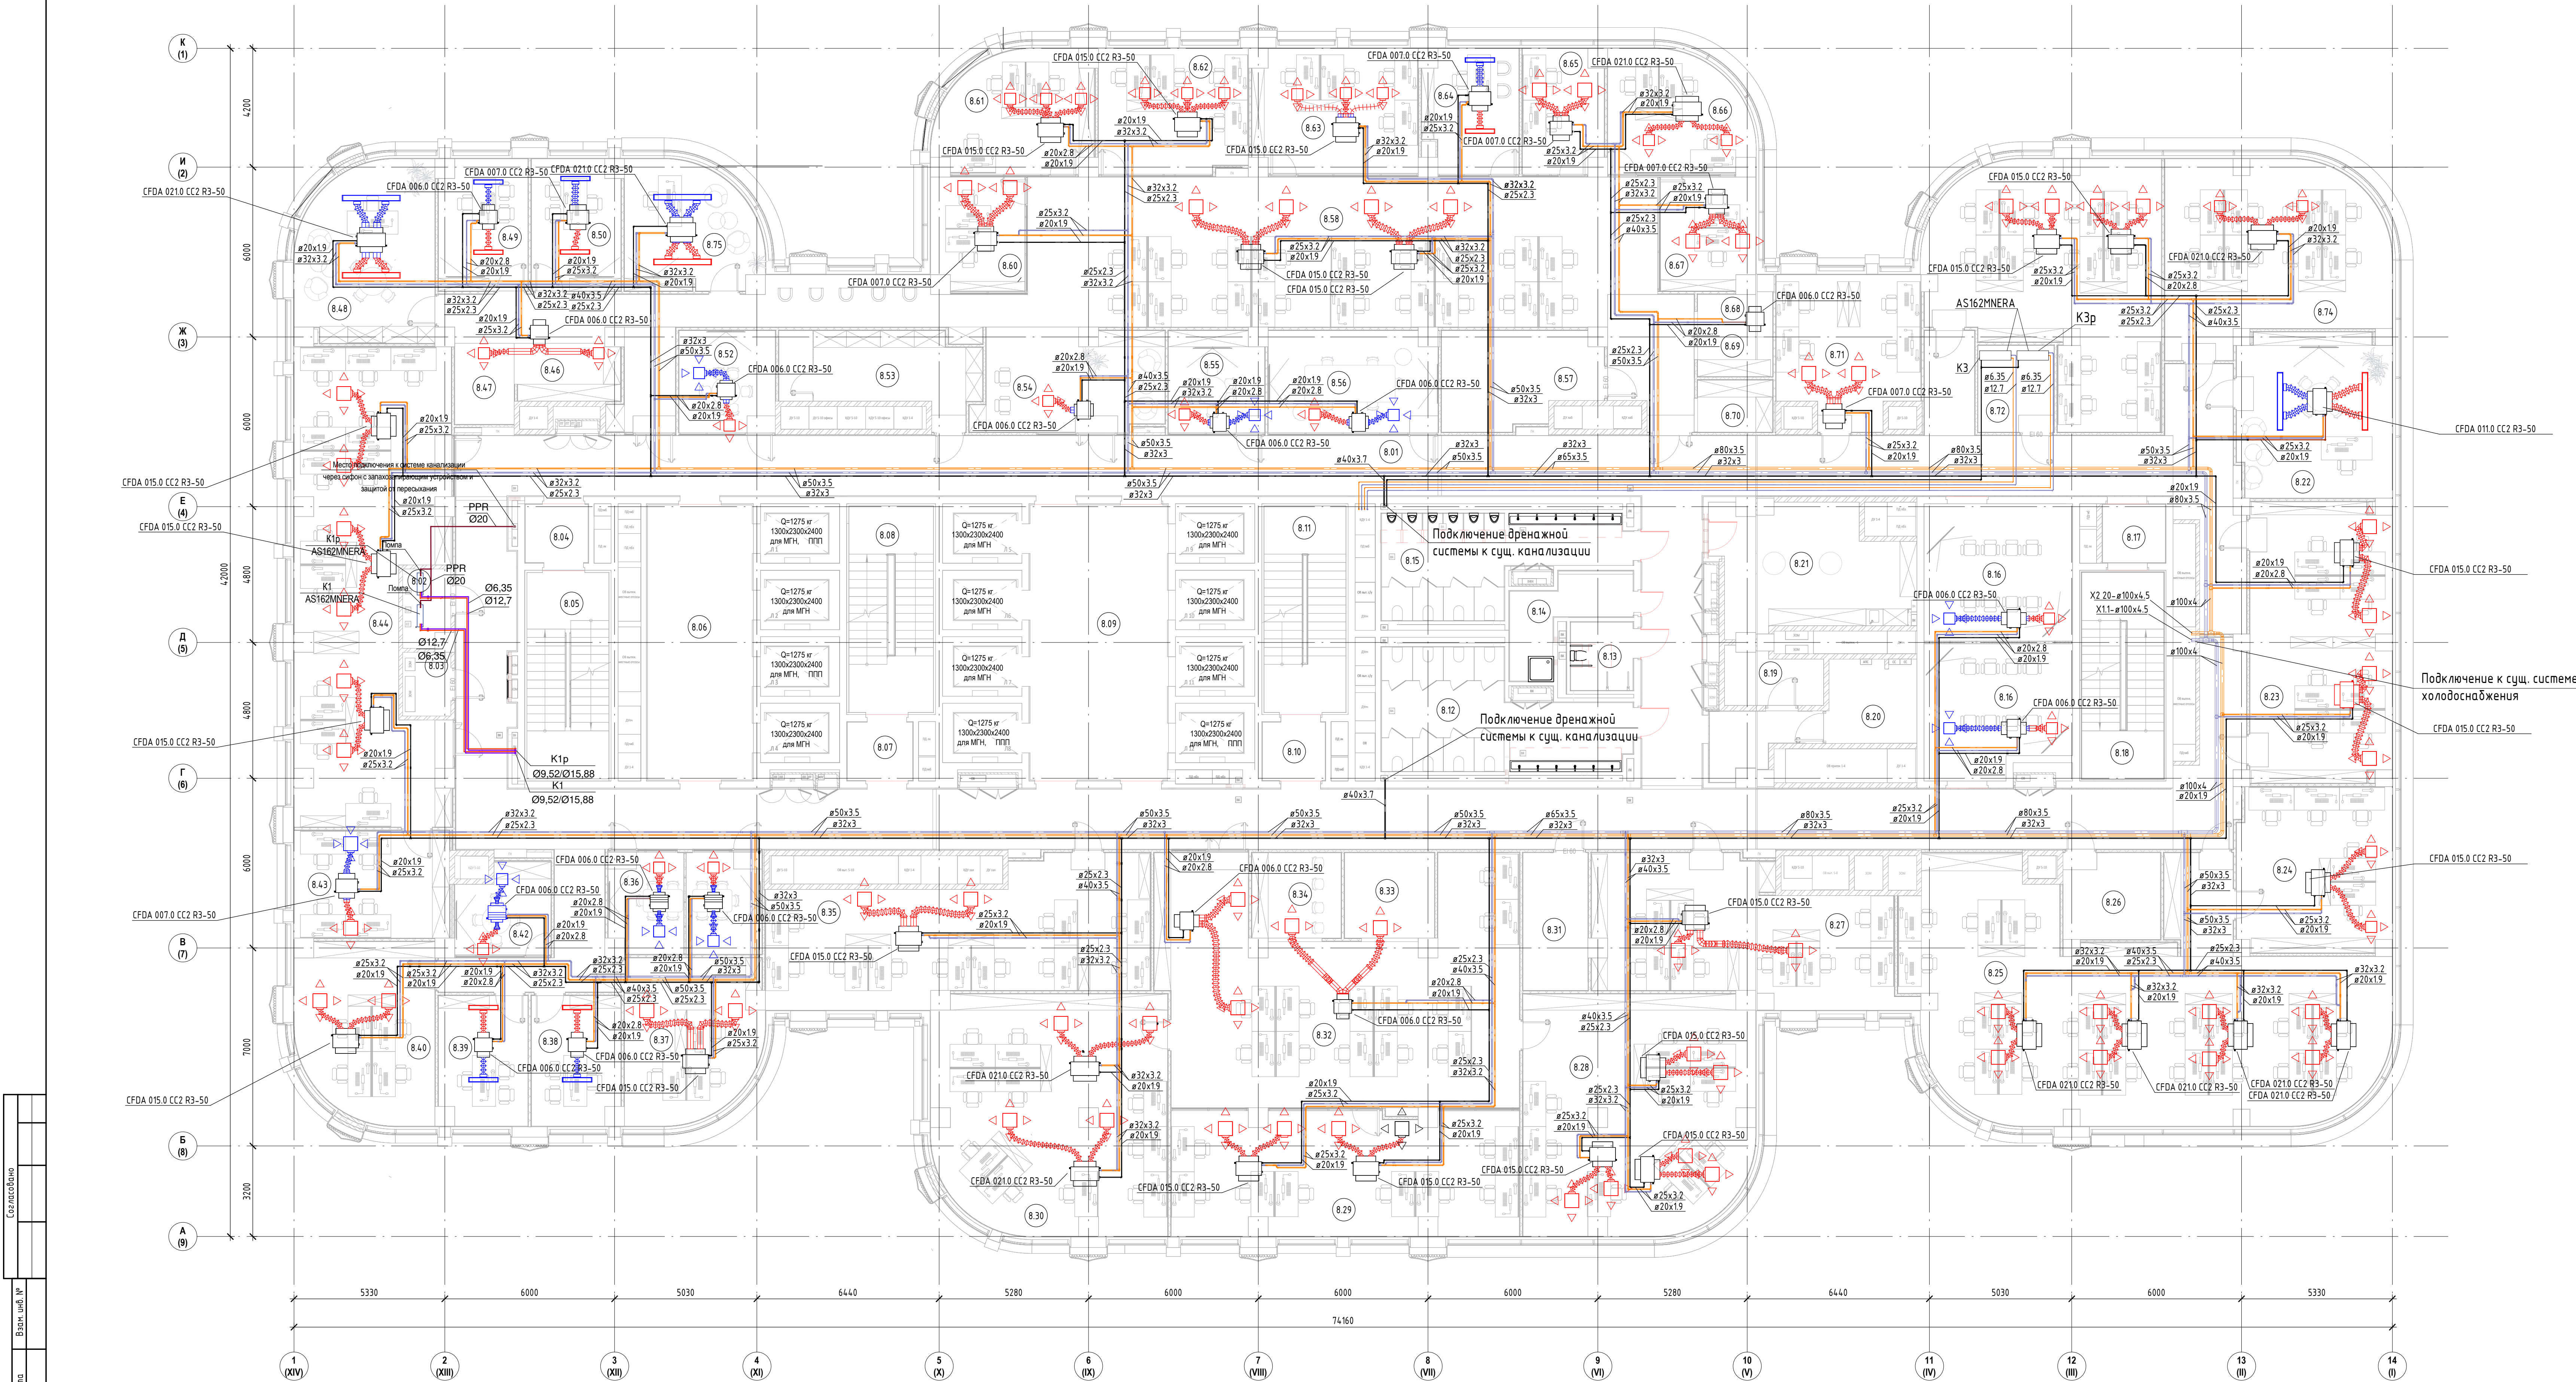

Экспликация помещений			
Номер помеще-ния	Наименование	Площадь, м²	Кат. поме-ще-ния
8.01	Каридор	73.62	
8.02	Помещение СС	4.46	В4
8.03	Электрощитовая	3.83	В4
8.04	Тамбур-шлюз	4.56	
8.05	Лестничная клетка ЛК-1	21.15	
8.06	Лифтовый холл ЛБЗ	35.96	
8.07	Тамбур-шлюз	4.75	
8.08	Лестничная клетка ЛК-2	21.81	
8.09	Лифтовый холл	4.714	
8.10	Тамбур-шлюз	4.56	
8.11	Лестничная клетка ЛК-3	21.15	
8.12	Санузел женский	29.61	
8.13	Санузел для МГН	5.29	
8.14	ПМ	9.25	В4
8.15	Санузел мужской	24.39	
8.16	Переговорная	4.903	
8.17	Тамбур-шлюз	4.56	
8.18	Лестничная клетка ЛК-4	21.15	
8.19	Хозяйственная кладовая	6.03	В4
8.20	Кроссовая	8.99	В4
8.21	Помещение для приема пищи	27.18	
8.22	Зам. ген. директора	30.98	
8.23	Отдел проектирования бортовых систем	48.36	
8.24	Отдел ИТ	31.10	
8.25	Отдел проектирования бортовых систем	122.00	
8.26	Шоурум	10.27	
8.27	Отдел качества и безопасности, резерв	47.65	
8.28	Тех. дирекция	65.42	
8.29	Тех. дирекция	51.90	
8.30	Дирекция по проектированию, отдел внедрения	66.67	
8.31	Архив	10.88	В3
8.32	ОП "ТМХ ТП" Резерв	91.47	
8.33	Принтерная	9.45	
8.34	Кафе-поинт	9.37	
8.35	Дирекция по управлению проектами Резерв	57.50	
8.36	Переговорная	19.03	

Экспликация помещений			
Номер помеще-ния	Наименование	Площадь, м²	Кат. поме-ще-ния
8.37	Отдел менеджера РЯ отдел	25.97	
8.38	Операционный директор	13.96	
8.39	Директор по развитию бизнеса	13.99	
8.40	Дирекция по продажам	29.05	
8.42	Переговорная	10.28	
8.43	Отдел трамвайной автоматики	20.55	
8.44	Отдел управления проектами бортовых систем	81.45	
8.46	Кафе-поинт	7.04	
8.47	Принтерная	4.78	
8.48	Генеральный директор	29.06	
8.49	Бизнес ассистент	14.24	
8.50	Зам. ген. директора	14.26	
8.52	Переговорная	12.08	
8.53	Гардероб	18.22	
8.54	Ресепшн	22.64	
8.55	Переговорная	11.77	
8.56	Переговорная	21.00	
8.57	Склад АХО	17.34	В2
8.58	Открытое рабочее пространство (ОП) Варшавское, Отдел комп. зрения, Резерв	167.59	
8.60	ОП Варшавское	12.93	
8.61	Бухгалтерия	21.64	
8.62	Отдел экономики и финансов	22.86	
8.63	Отдел персонала	25.06	
8.64	Директор по персоналу	13.89	
8.65	Главный инженер	11.85	
8.66	Юридический отдел	19.91	
8.67	Отдел перспективных разработок	12.98	
8.68	Принтерная	3.92	
8.69	Кафе-поинт	3.63	
8.70	Гардероб	4.79	
8.71	Кабинет	25.08	
8.72	Комната хранения МТЦ отдела ИТ	8.10	В2
8.73	Отдел комп. зрения и Резерв	61.07	
8.74	Отдел комп. зрения	47.44	
8.75	Финансовый директор	19.92	

		Согласовано	
000 "СТРОЙ ТЕХНО ИНЖЕНЕРИНГ" 107023, Россия, Москва, пер. Медовый, д.5, стр.1			
3436/2024-ТД-ОВЗ			
Бизнес-центр ТМХ на территории ОЗЗ "Технополис "Москва"			
Изм.	Колуч.	Лист	Рядок
Разработ.	Иванова	03.2025	
ГИП	Николич	03.2025	
ГАП	Родионова	03.2025	
План холодоснабжения 8 этажа на отп. +32.230		Стадия	Лист
		Р	5