


Согласовано
Визировано
Подпись
Имя, Ф.И.О.

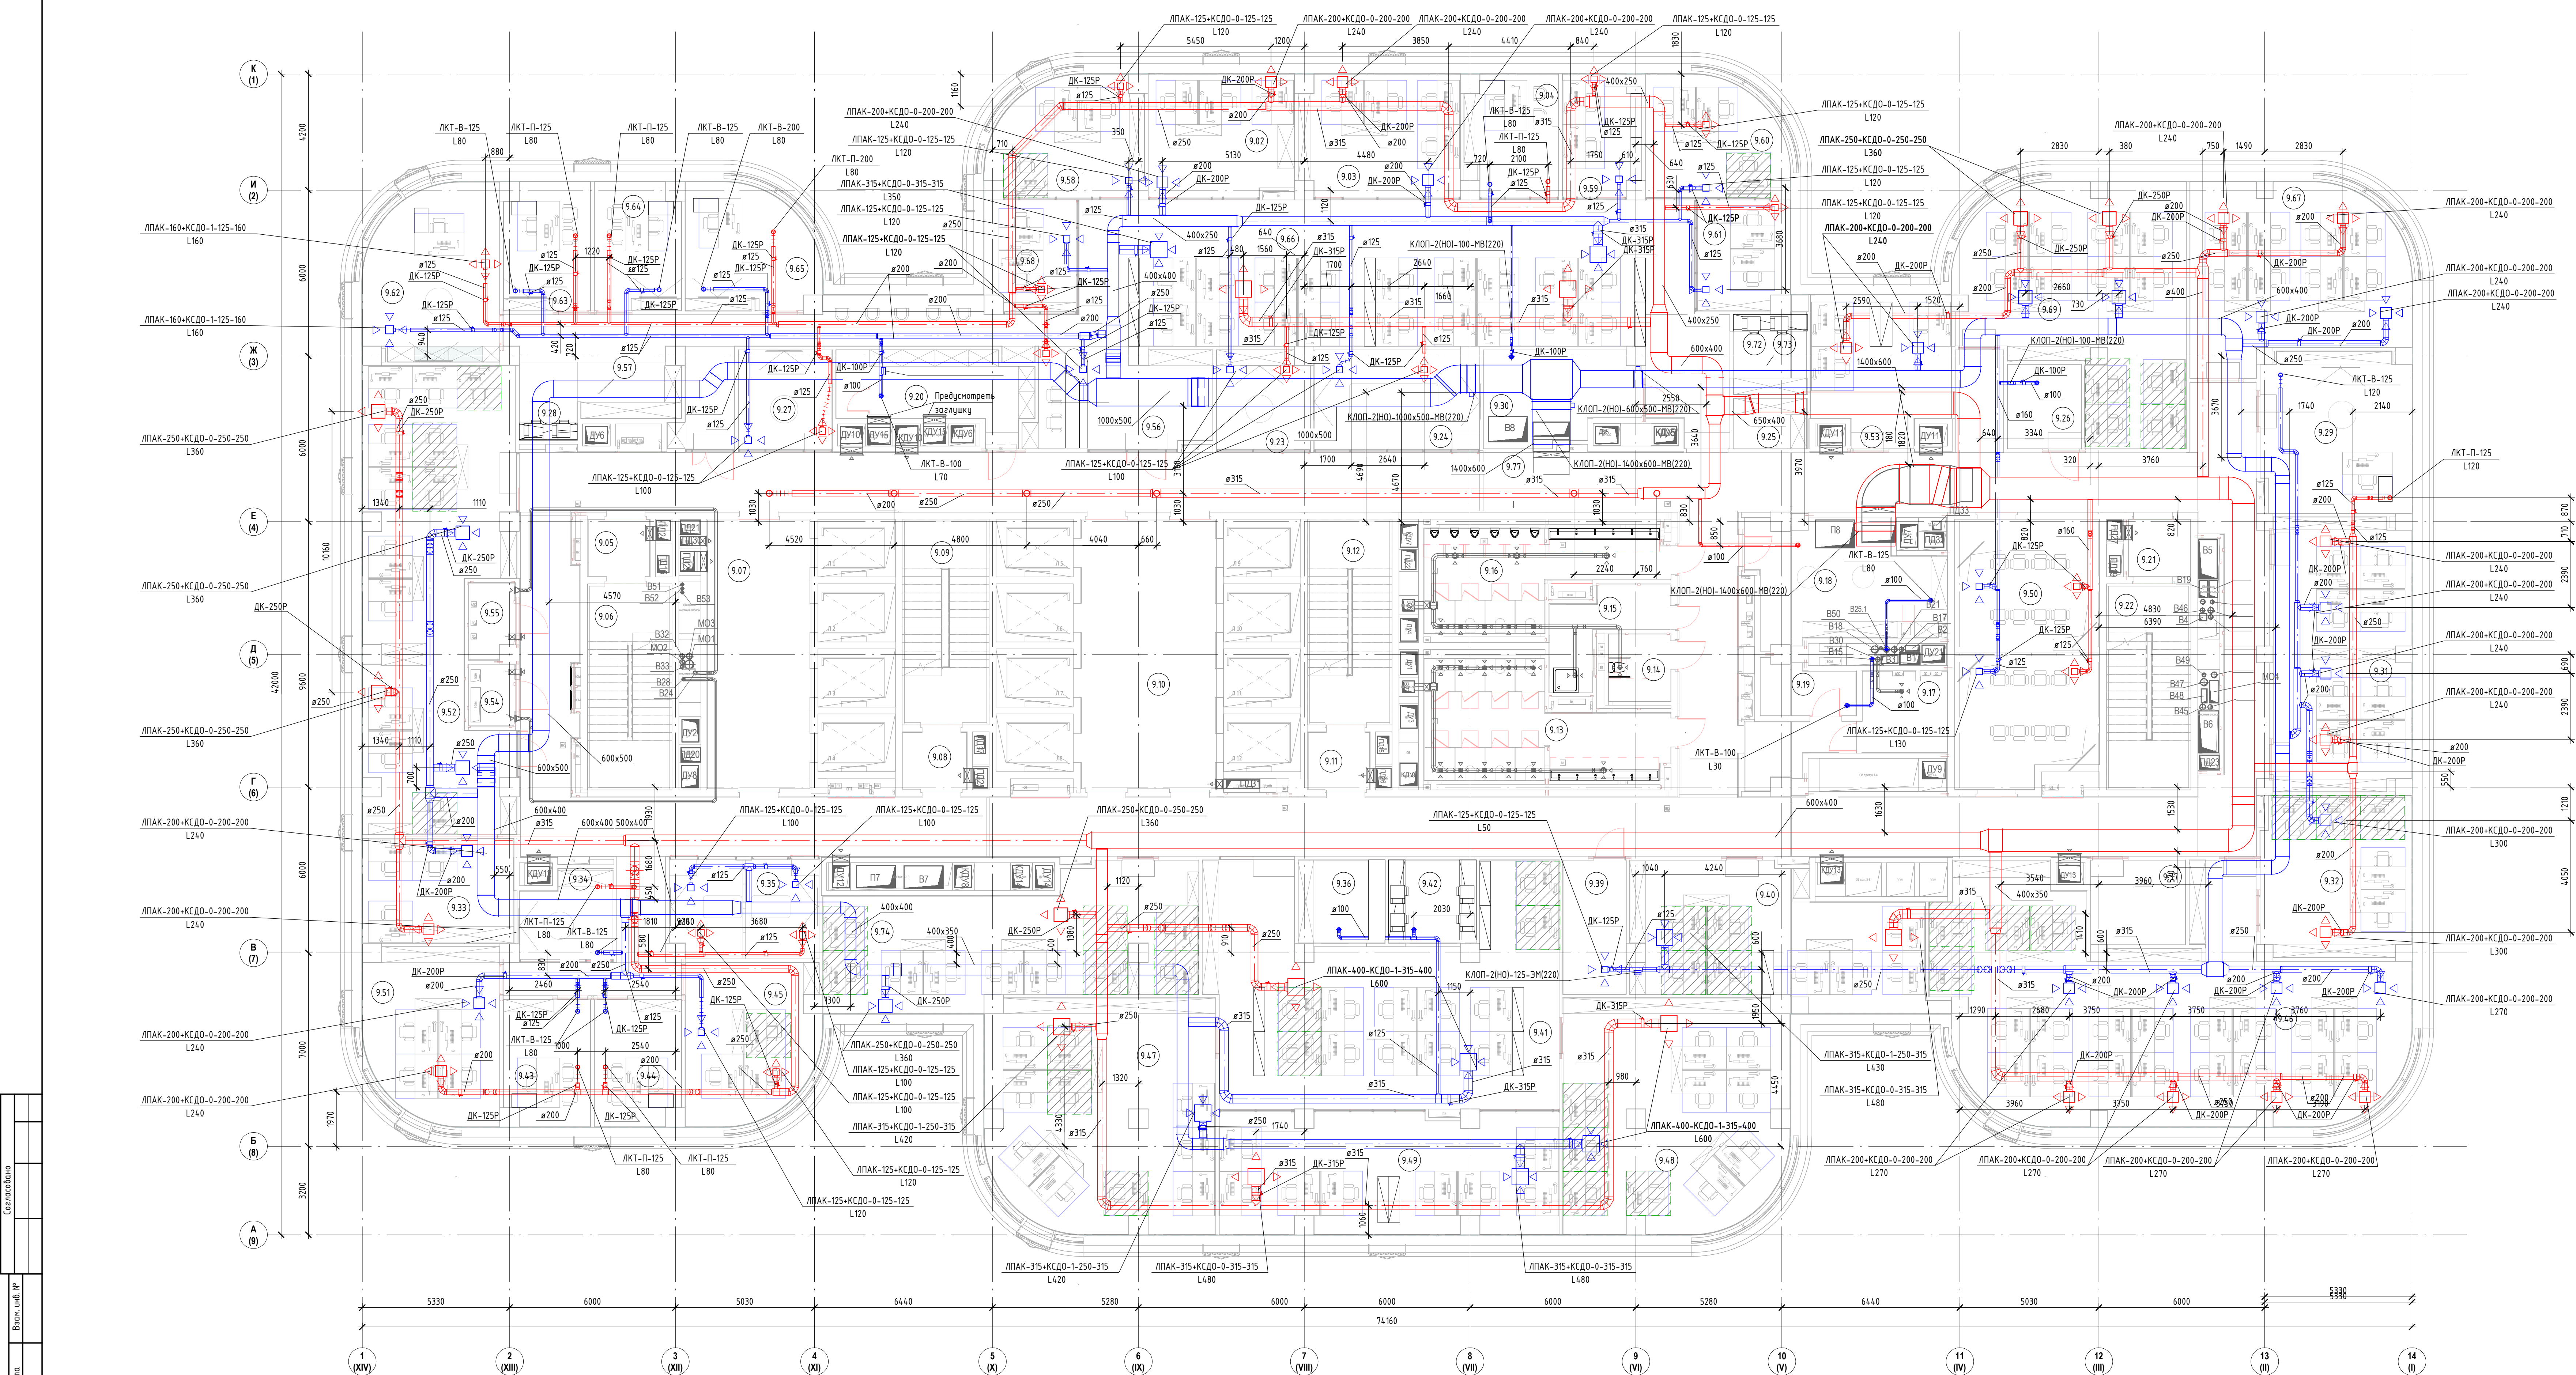

Экспликация помещений				
Номер помеще-ния	Наименование	Площадь, м²	Кот. помеще-ния	
9.01	Коридор	73.82		
9.02	Отдел экономики и финансов	23.18		
9.03	Отдел персонала	25.18		
9.04	Директор по персоналу	14.00		
9.05	Тамбур-шлюз	4.56		
9.06	Лестничная клетка ЛК-1	21.15		
9.07	Лифтовый холл ЛБЗ	36.06		
9.08	Тамбур-шлюз	4.75		
9.09	Лестничная клетка ЛК-2	21.81		
9.10	Лифтовый холл	47.14		
9.11	Тамбур-шлюз	4.56		
9.12	Лестничная клетка ЛК-3	21.15		
9.13	Санузел женский	29.59		
9.14	Санузел для МН	5.34		
9.15	ПМН	9.25	В4	
9.16	Санузел мужской	24.44		
9.17	Кроссовая	8.99	В4	
9.18	Помещение для приема пищи	27.18		
9.19	Хозяйственная кладовая	6.03	В4	
9.20	Гардероб	18.22		
9.21	Тамбур-шлюз	4.56		
9.22	Лестничная клетка ЛК-4	21.15		
9.23	Переговорная	11.77		
9.24	Переговорная	21.00		
9.25	Гардероб	4.79		
9.26	Комната хранения МТЦ отдела ИТ	8.10	В2	
9.27	Переговорная	12.08		
9.28	Принтерная	5.61		
9.29	Зам. ген. директора	31.16		
9.30	Склад АХО	17.53	В2	
9.31	Отдел проектирования бортовых систем	48.60		
9.32	Отдел ИТ	31.28		
9.33	Отдел трамвайной автоматики	20.69		
9.34	Переговорная	9.93		
9.35	Переговорная	19.03		

Экспликация помещений				
Номер помеще-ния	Наименование	Площадь, м²	Кот. помеще-ния	
9.36	Кофе-поинт	9.37		
9.37	Шопрум	10.40		
9.39	Архив	11.02	В3	
9.40	Отдел качества и безопасности, резерв	47.97		
9.41	ОП "ТМХ ТП" Резерв	91.89		
9.42	Принтерная	9.45		
9.43	Директор по развитию бизнеса	14.05		
9.44	Операционный директор	14.07		
9.45	Отдел менеджера PR отдела	26.11		
9.46	Отдел проектирования бортовых систем	122.44		
9.47	Дирекция по проектированию, отдел внедрения	66.92		
9.48	Тех. дирекция	65.66		
9.49	Тех. дирекция	52.10		
9.50	Переговорная	4.93		
9.51	Дирекция по продажам	29.19		
9.52	Отдел управления проектами бортовых систем	81.55		
9.53	Кабинет	25.26		
9.54	Электрощитовая	3.67	В4	
9.55	Кроссовая	4.29	В4	
9.56	Ресепшн	22.72		
9.57	Кофе-поинт	7.04		
9.58	Бухгалтерия	21.70		
9.59	Главный инженер	11.96		
9.60	Юридический отдел	19.98		
9.61	Отдел перспективных разработок	13.03		
9.62	Генеральный директор	29.10		
9.63	Бизнес ассистент	14.24		
9.64	Зам. ген. директора	14.27		
9.65	Финансовый директор	19.93		
9.66	Открытое рабочее пространство (ОП Варшавское, Отдел комп. зрения, Резерв)	168.08		
9.67	Отдел комп. зрения	47.64		
9.68	ОП Варшавское	12.95		
9.69	Отдел комп. зрения и Резерв	61.40		
9.72	Принтерная	3.98		

		Согласовано	
000 "СТРОЙ ТЕХНО ИНЖЕНЕРИНГ" 107023, Россия, Москва, пер. Медовый, д.5, стр.1		3436/2024-ТД-082	
Бизнес-центр ТМХ на территории ОЗЗ "Технополис "Москва"		Стадия	
Изм.	Кол.	Лист	Листов
Разраб.	Тех. эк.	Подп.	Дата
ИП	Николич		04.25
ГАП	Родионова		04.25
План Вентиляции 9 этажа на отк. +36.280		Р 6	